

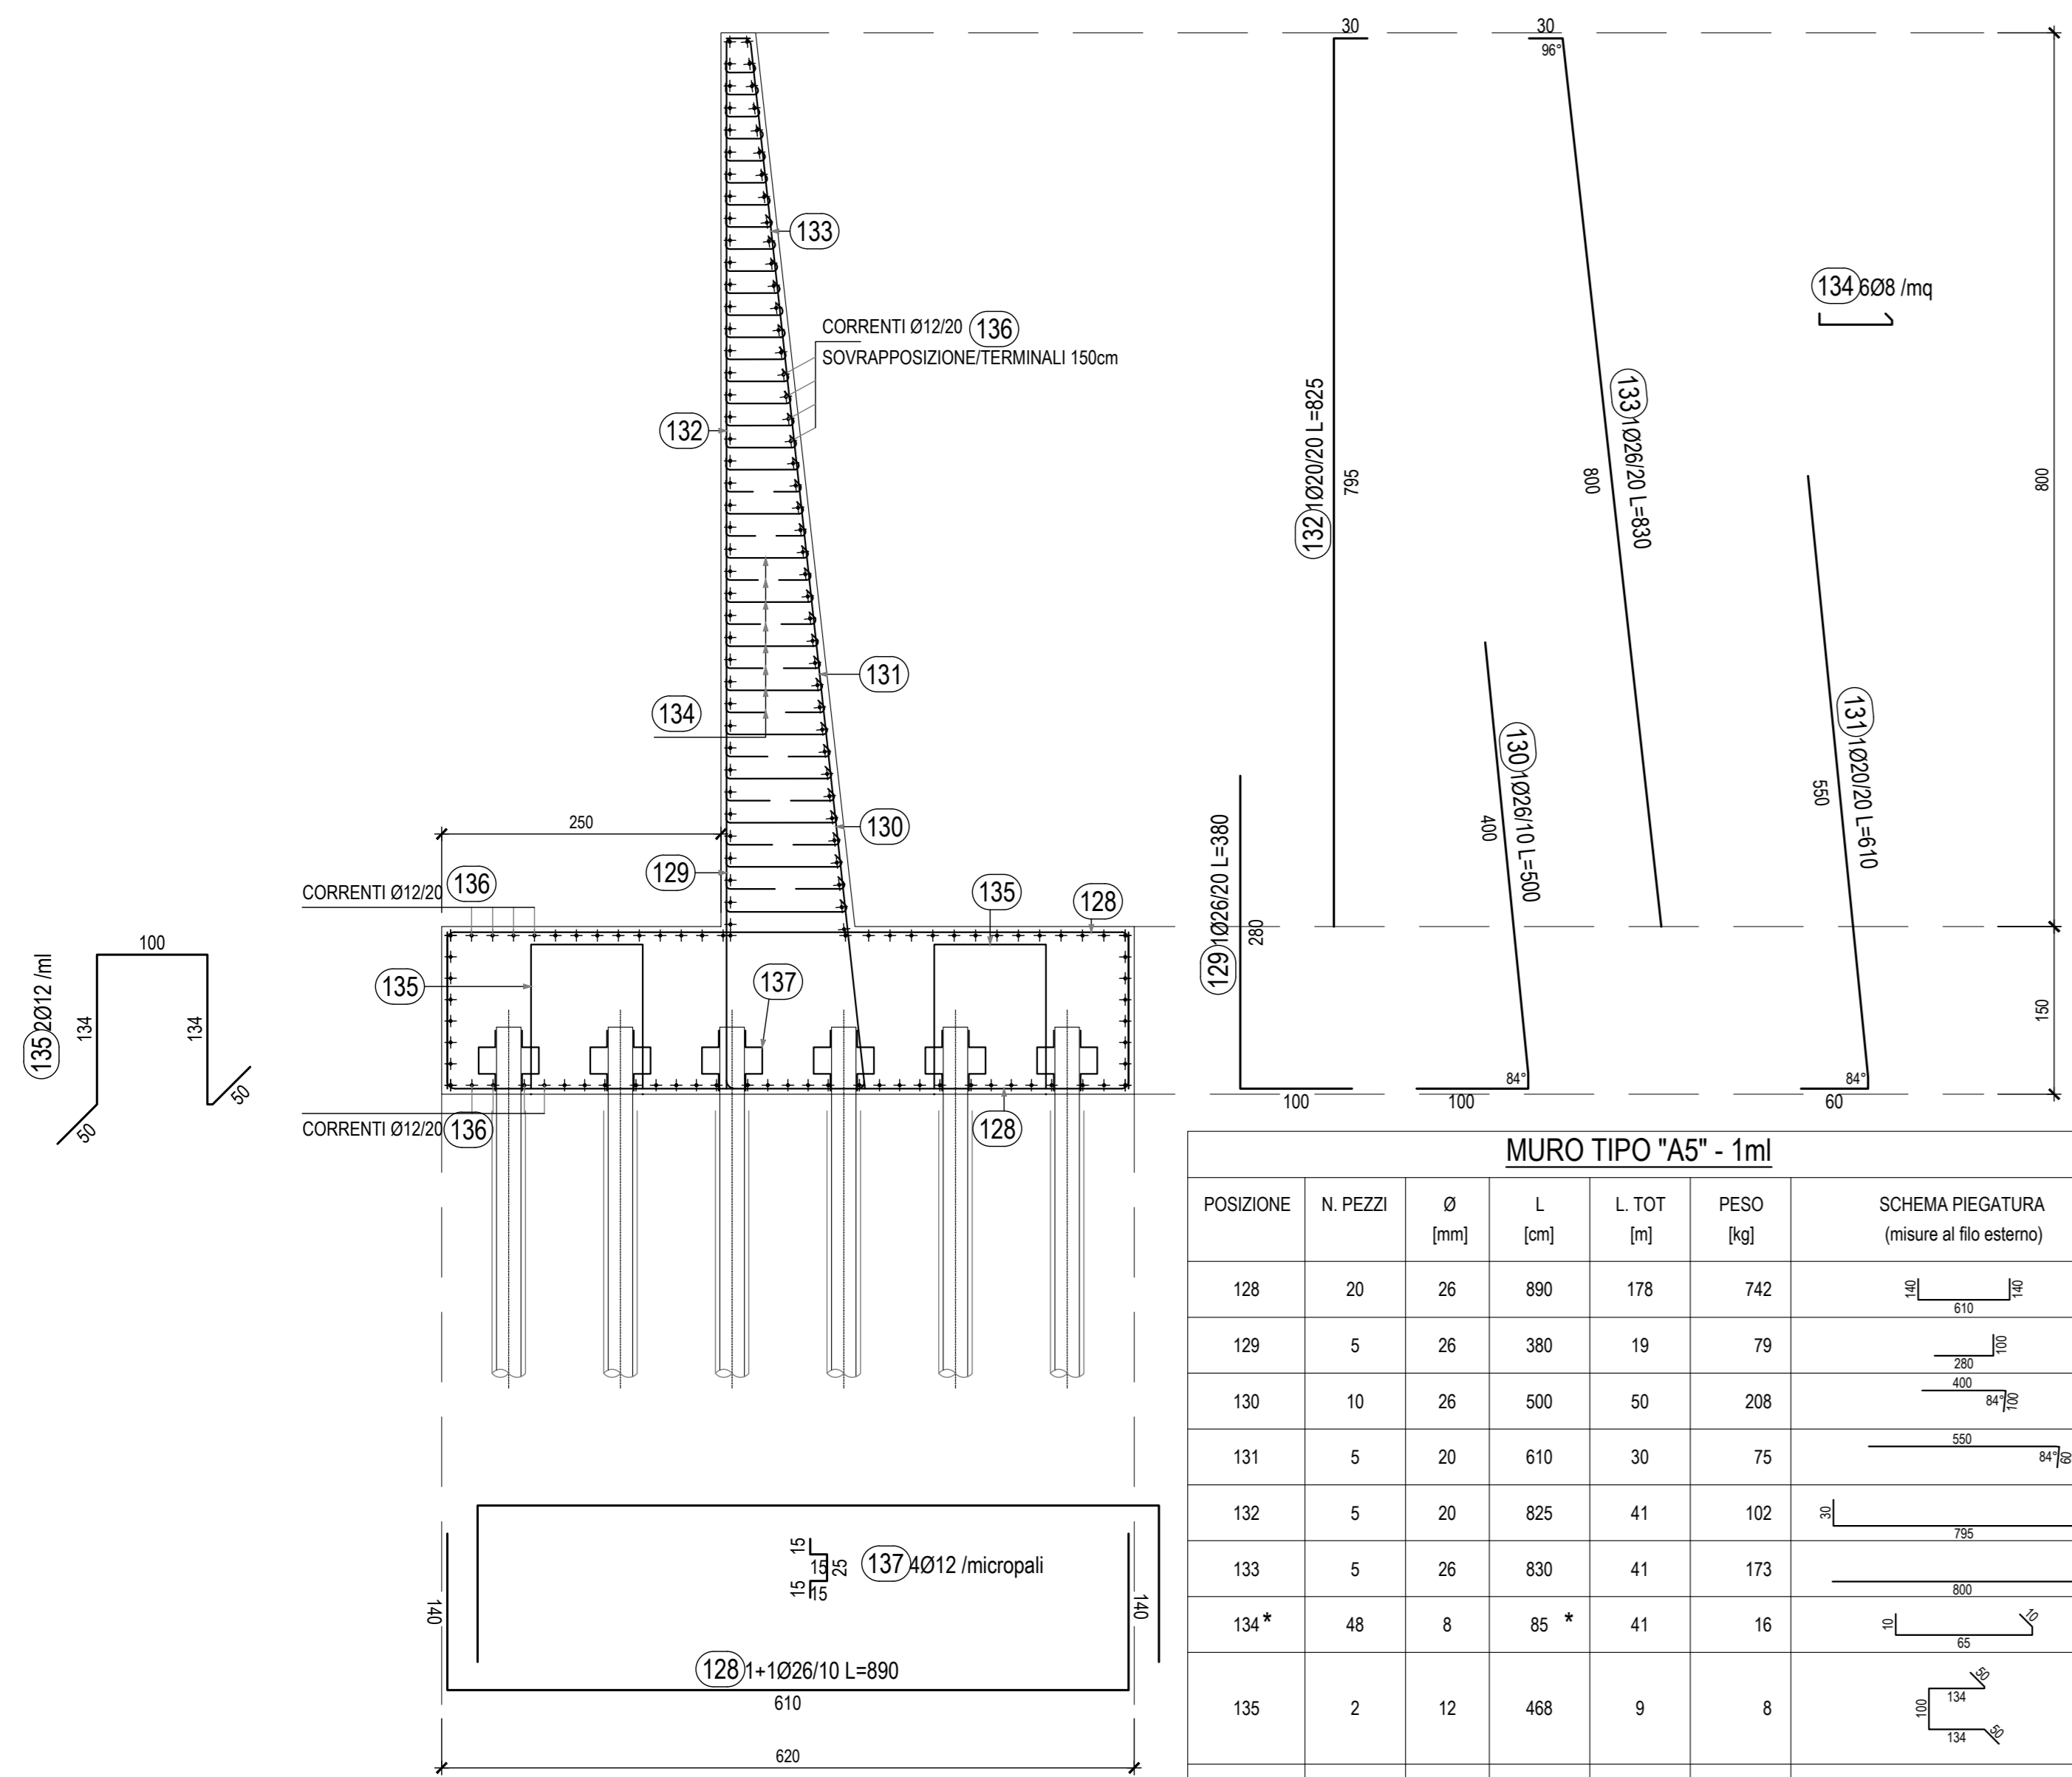



MURO TIPO "A" h 8.00m- ARMATURE 1:50

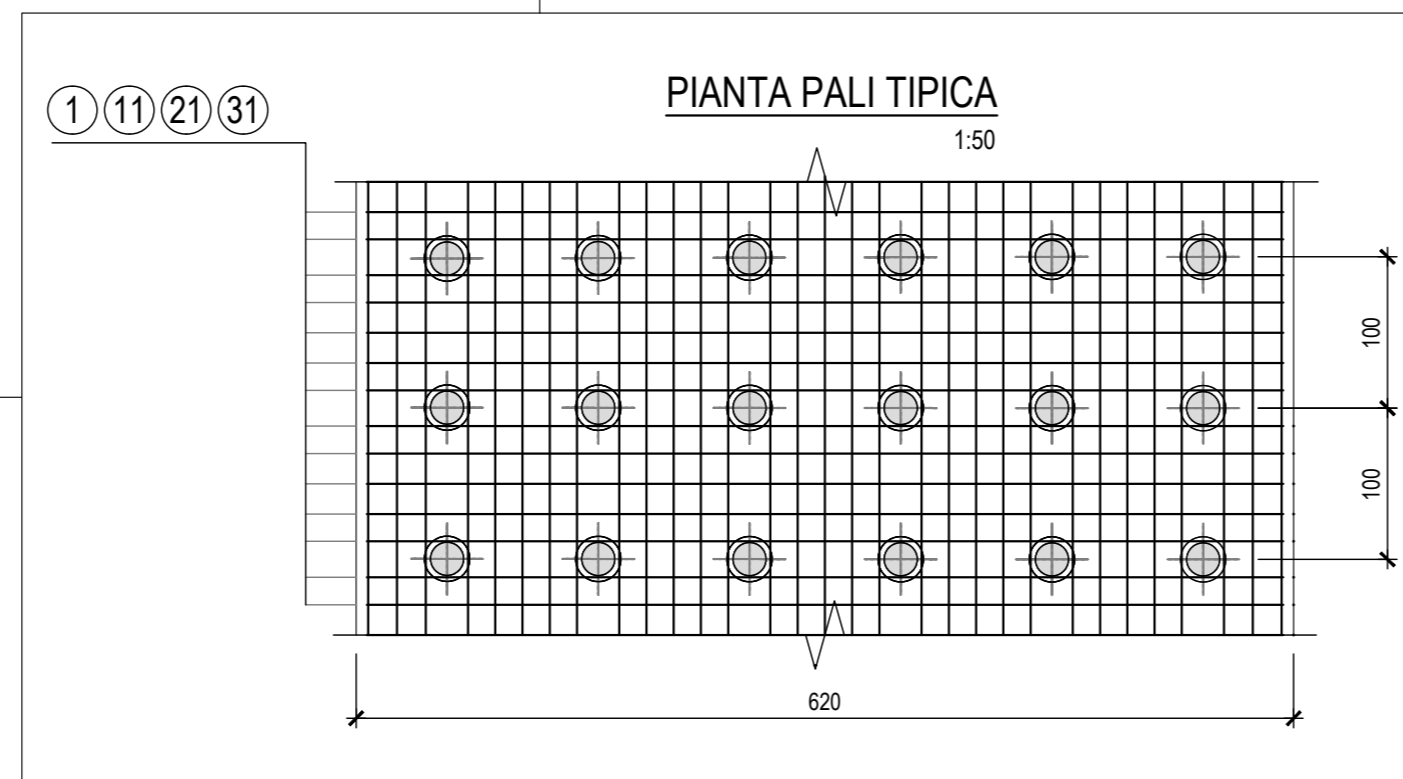

MURO TIPO "A" h 7.00m - ARMATURE 1:50

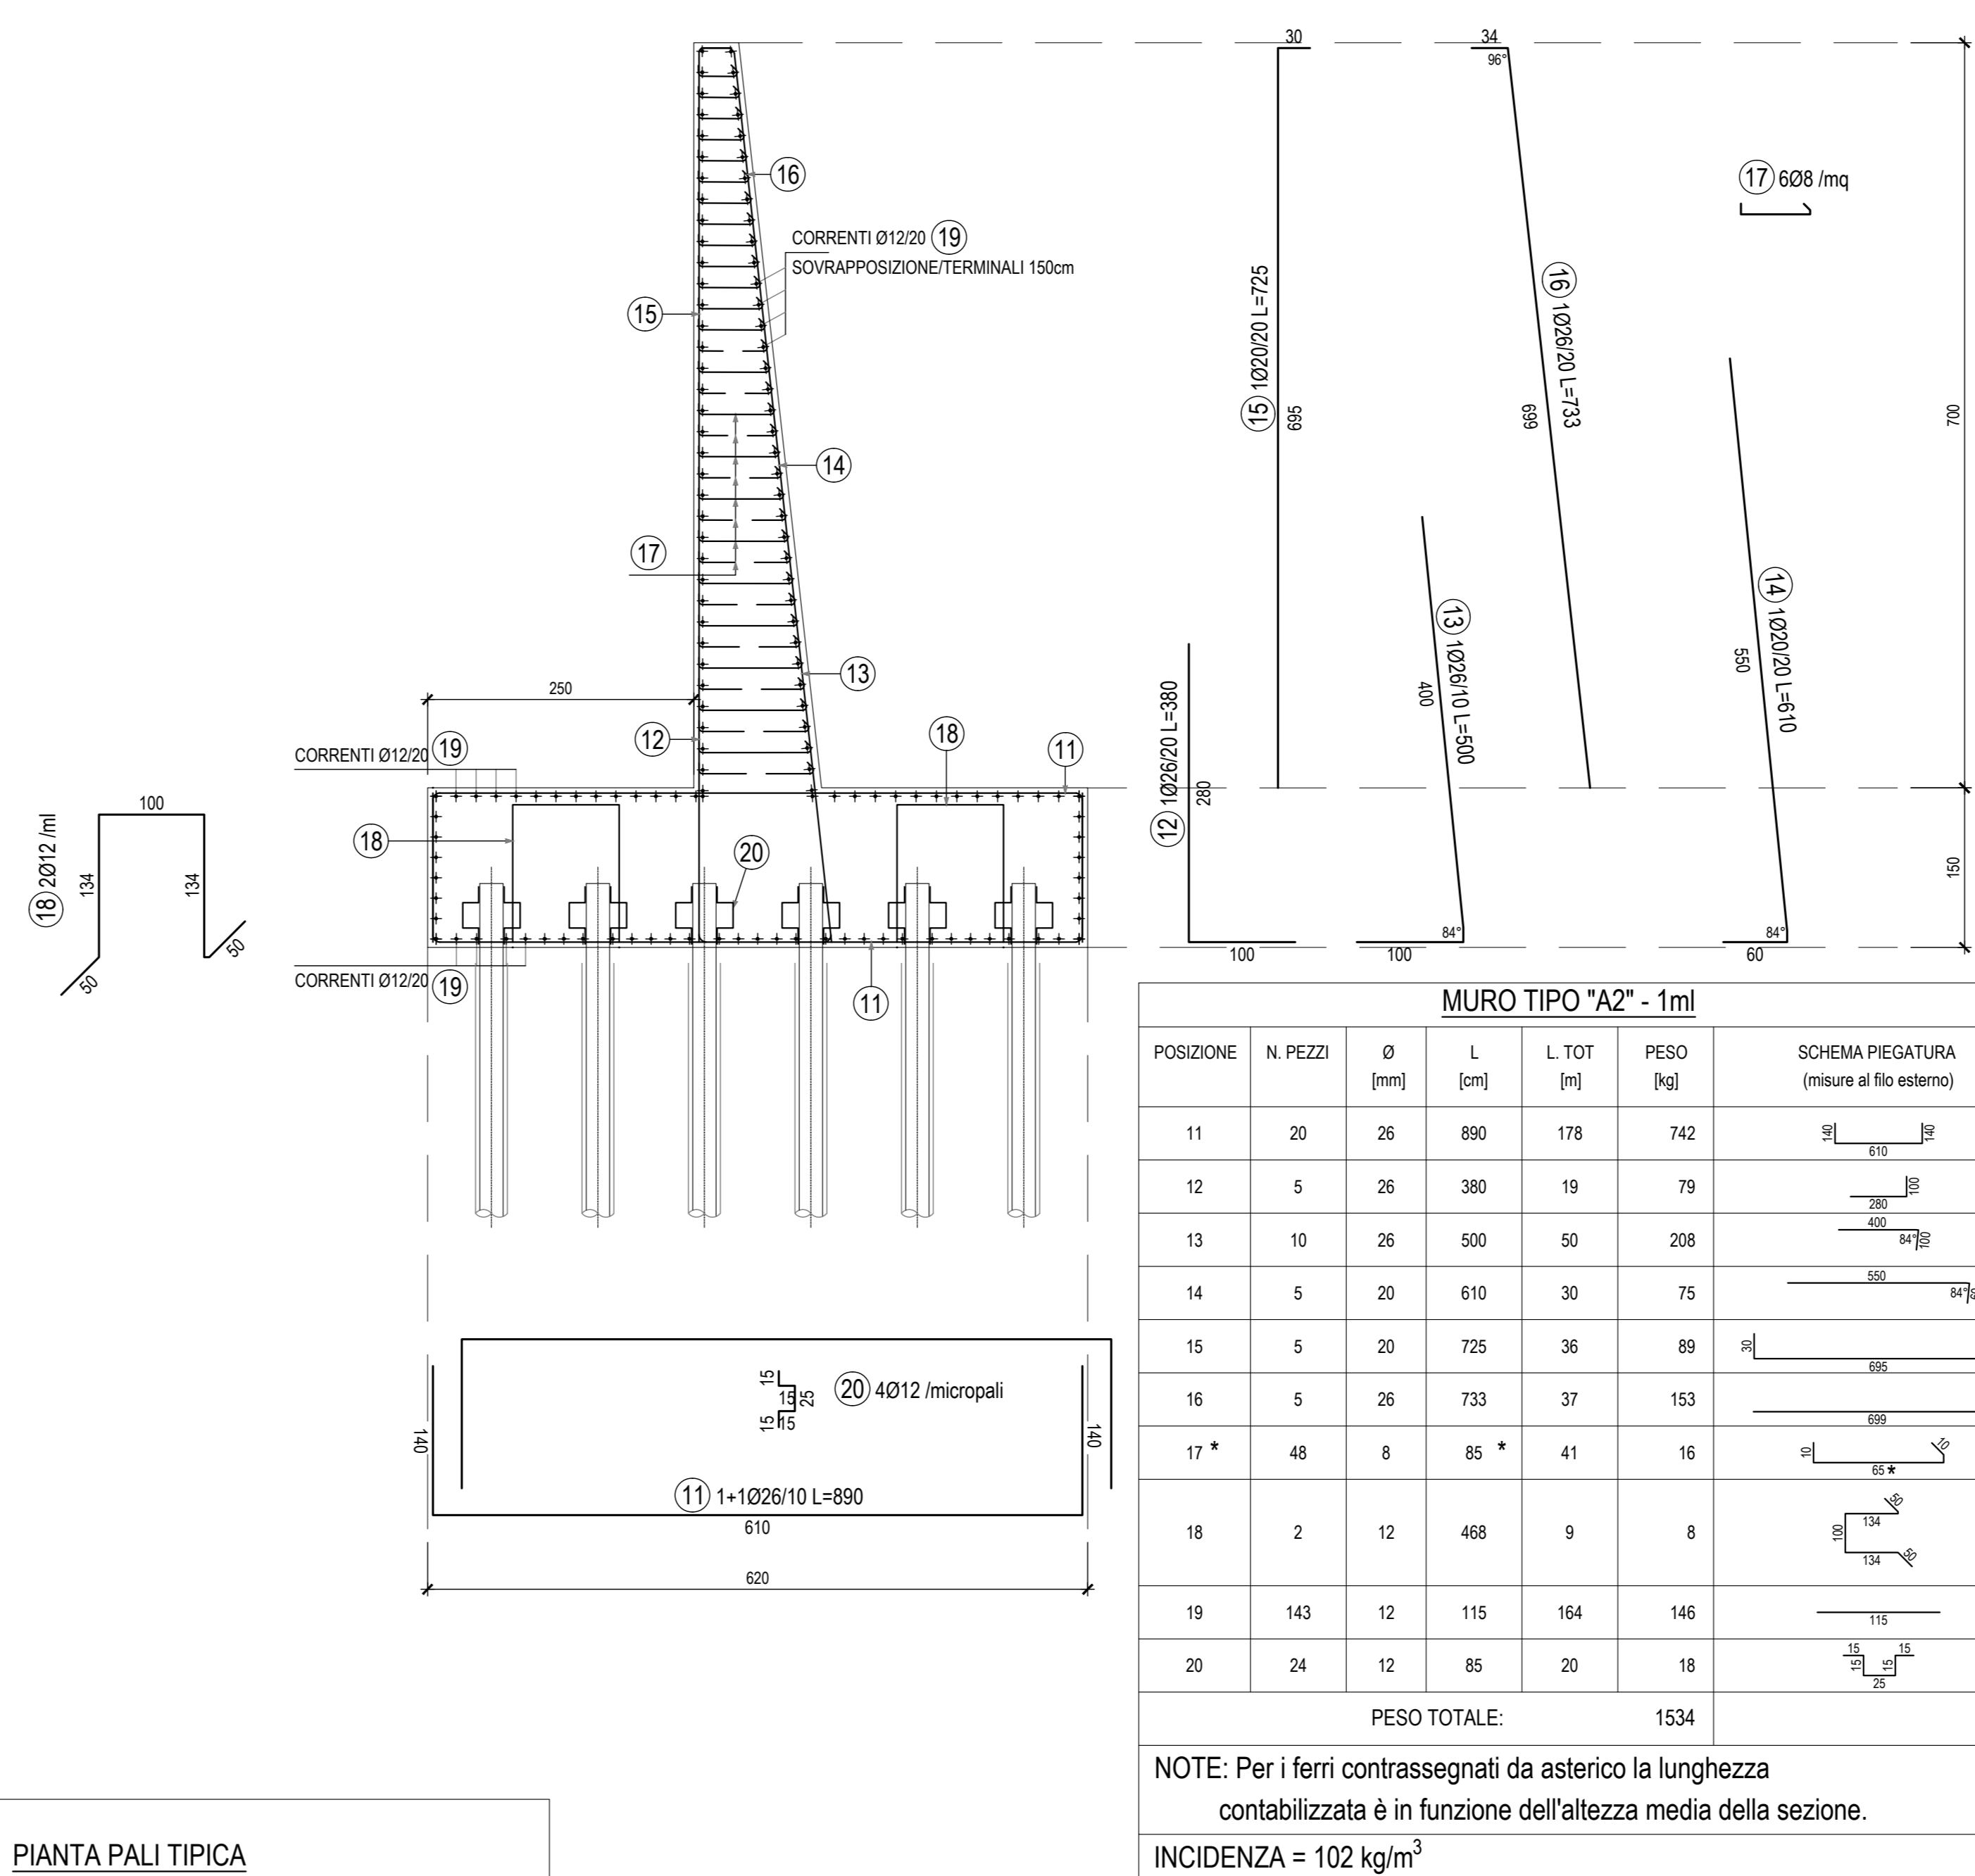

MURO TIPO "A" h 6.30m - ARMATURE 1:50

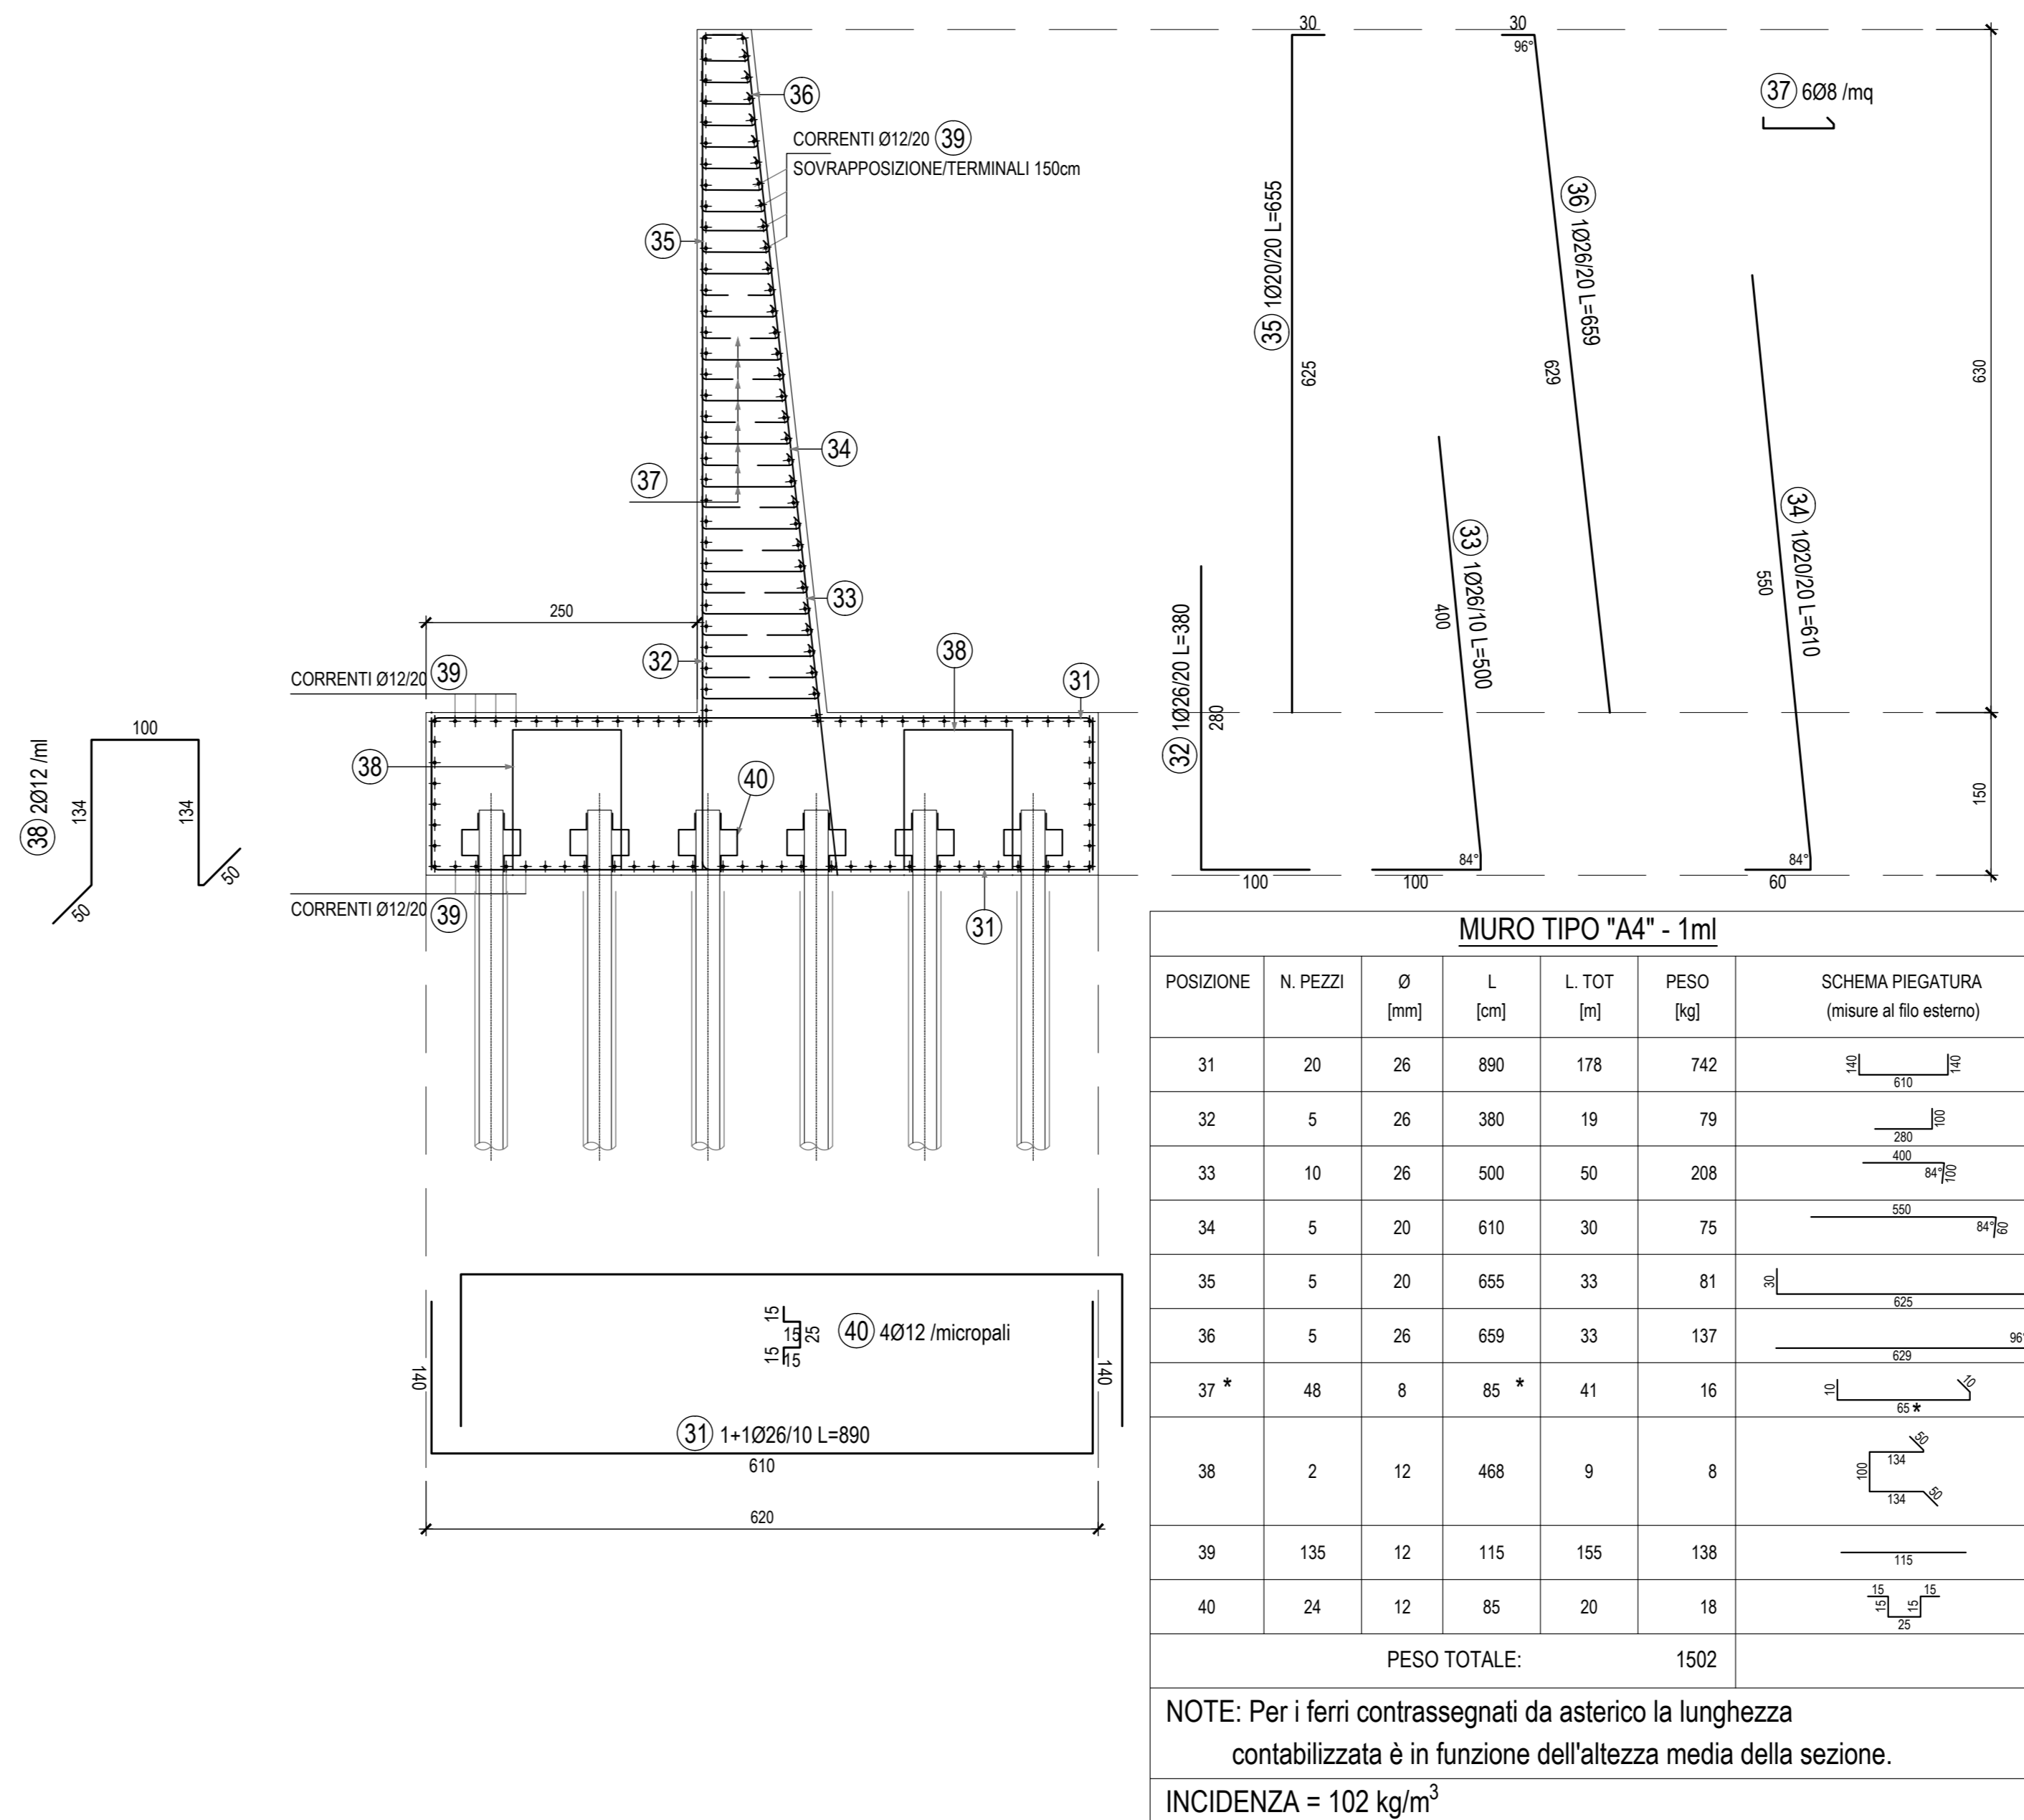

Direzione Tecnica

ITINERARIO INTERNAZIONALE E78 S.G.C. GROSSETO – FANO
Tratto Selci Lama (E45) – S. Stefano di Gaia
Adeguamento a 2 corsie della Galleria della Guinza (lotto 2)
e del tratto Guinza – Mercatello Ovest (lotto 3)
1° stralcio

PROGETTO ESECUTIVO

cod. AN58

PROGETTAZIONE: MANDATARIA: MANDANTE:
 RAGGRUPPAMENTO: PROITER, CIZMA, sinergo
 TEMPORANEO PROGETTISTI: PROITER, CIZMA, sinergo

IL RESPONSABILE DELL'INTEGRAZIONE DELLE PRESTAZIONI SPECIALISTICHE:
 Ing. Riccardo Fioravanti - Società Pro Ar Srl
 Ordine Ingegneri Provincia di Milano n. 18049

IL PROGETTISTA:
 Ing. Alberto Rovati - Società Ene Via Srl
 Ordine Ingegneri Provincia di Milano n. 18951

IL GEOLOGO:
 Dott. Geo. Massimo Marazziti - Società Pro Ar Srl
 Albo Geol. Lombardia n. 2762

IL COORDINATORE PER LA SICUREZZA IN FASE DI PROGETTAZIONE:
 Ing. Massimo Marzoli - Società Ene Via Srl
 Ordine Ingegneri Provincia di Varese n. 1001

VISTO: IL RESP. DEL PROCEDIMENTO:
 Dott. Ing. Vincenzo Capone

PROTOCOLLO: DATA:
 07 - OPERE D'ARTE MINORI
 07.02 - OS.02 - MURI SU PALI LATO UMBRIA - ASSE 3
 Armatura - Tav.1

CODICE PROGETTO	NOME FILE	REVISIONE	SCALA
PROGETTO: L.V. PROG. N. PROG.	T000502STRAR01A.pdf		
LO702M E 2101	CODICE ELAB. T000502STRAR01	A	1:50
D			
C			
B			
A	EMMISSIONE	FEBBRAIO 2023	SOSTARO BONASO RINALDI
REV.	DESCRIZIONE	DATA	REDATTO VERIFICATO APPROVATO