

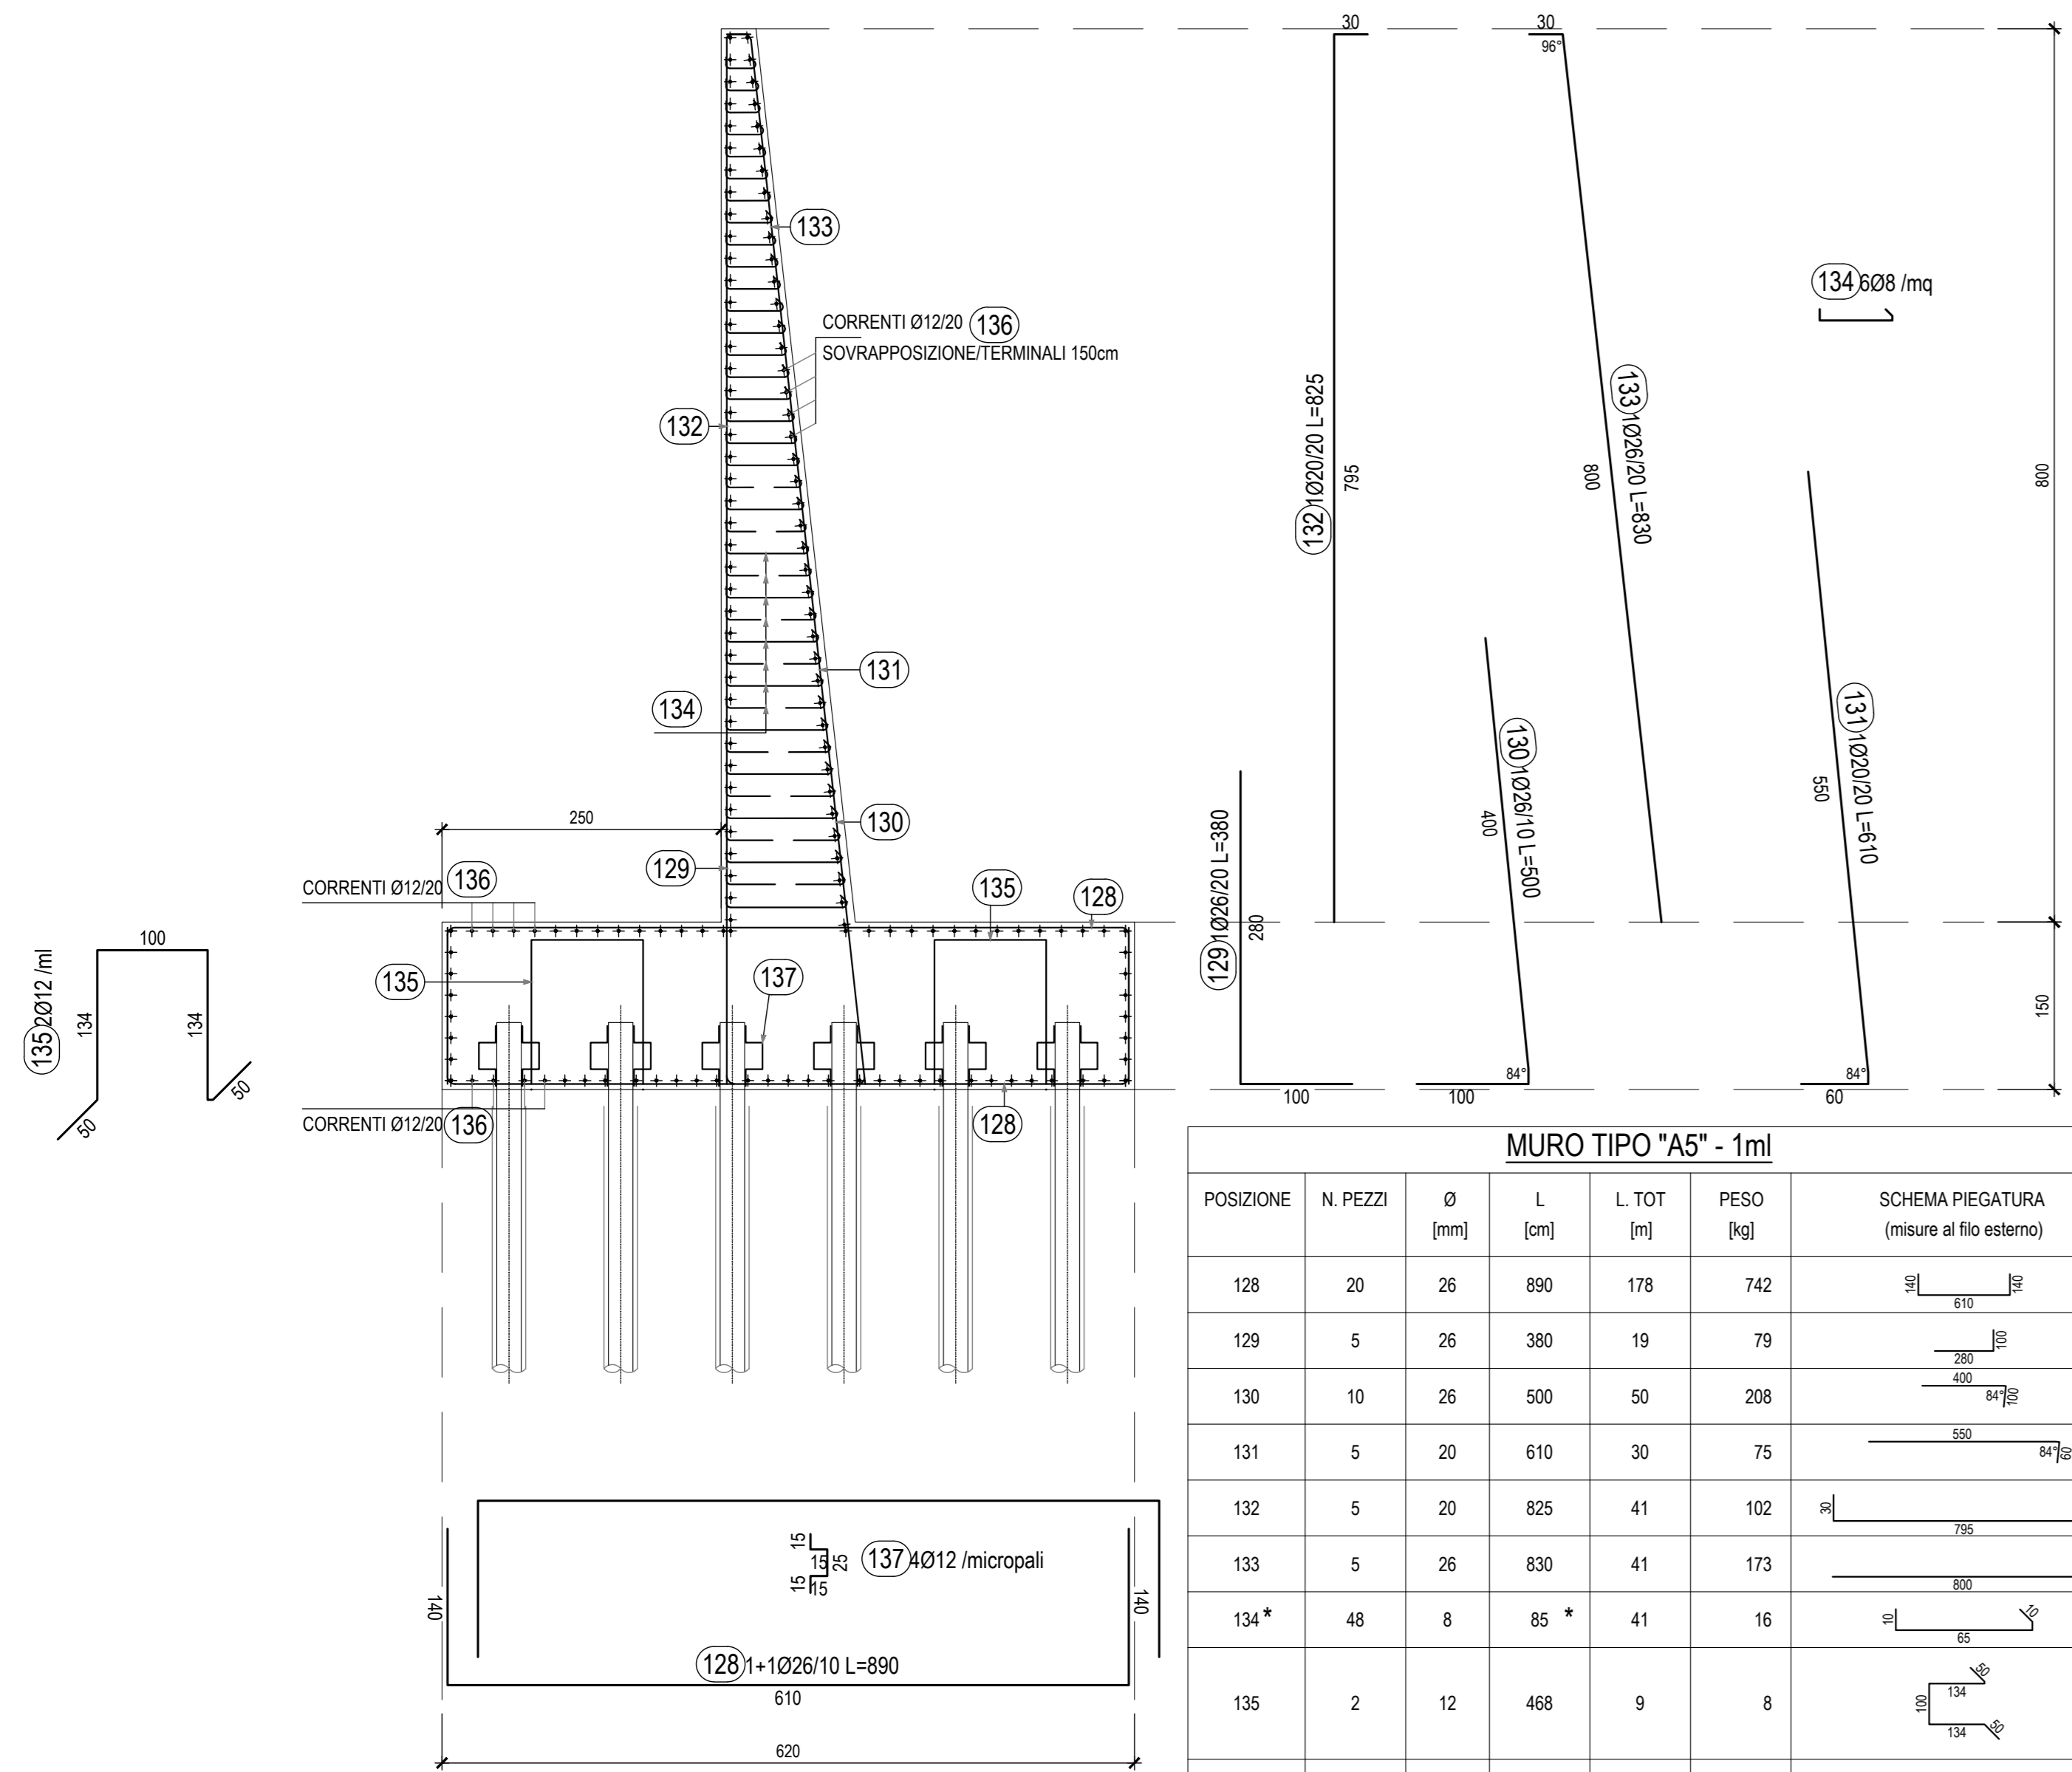



MURO TIPO "A" h 8.00m- ARMATURE 1:50

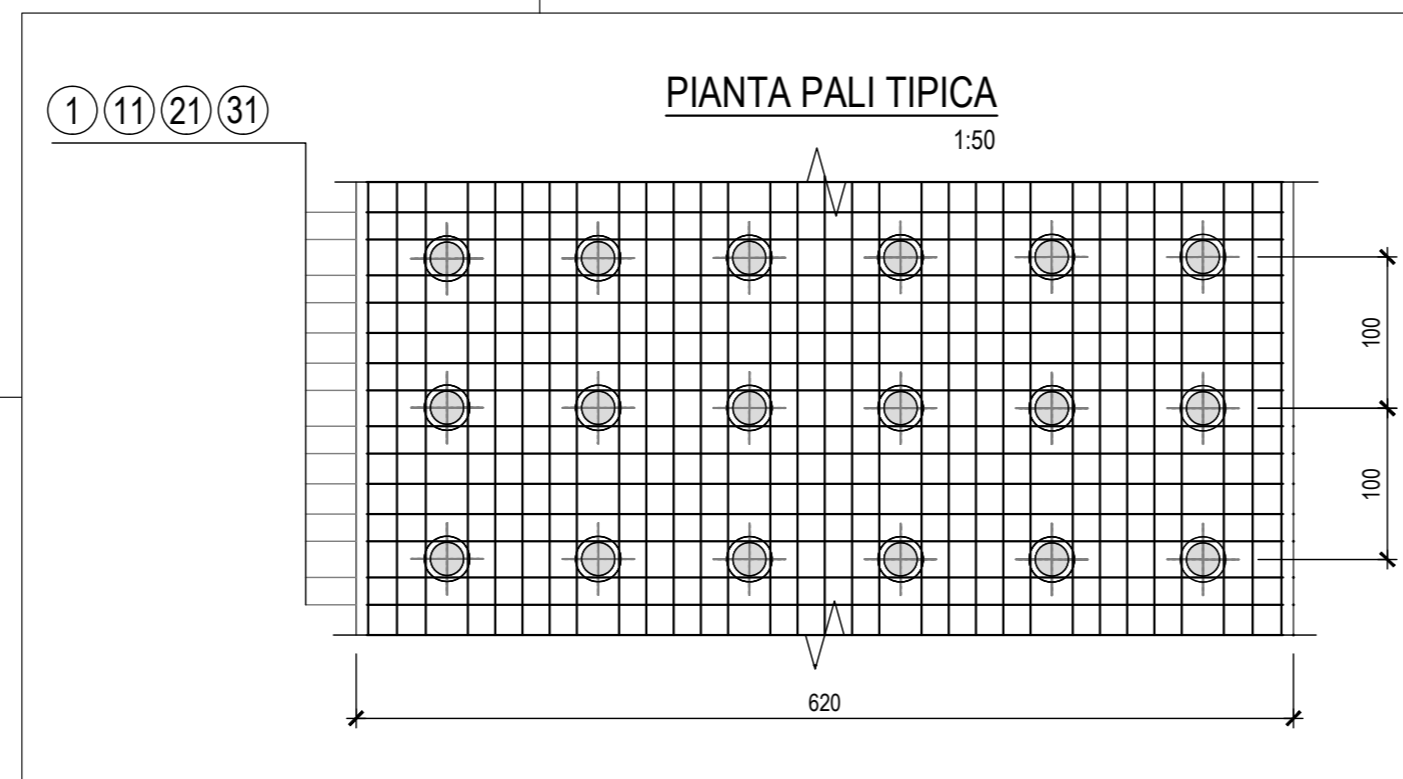


MURO TIPO "A" h 7.20m - ARMATURE 1:50

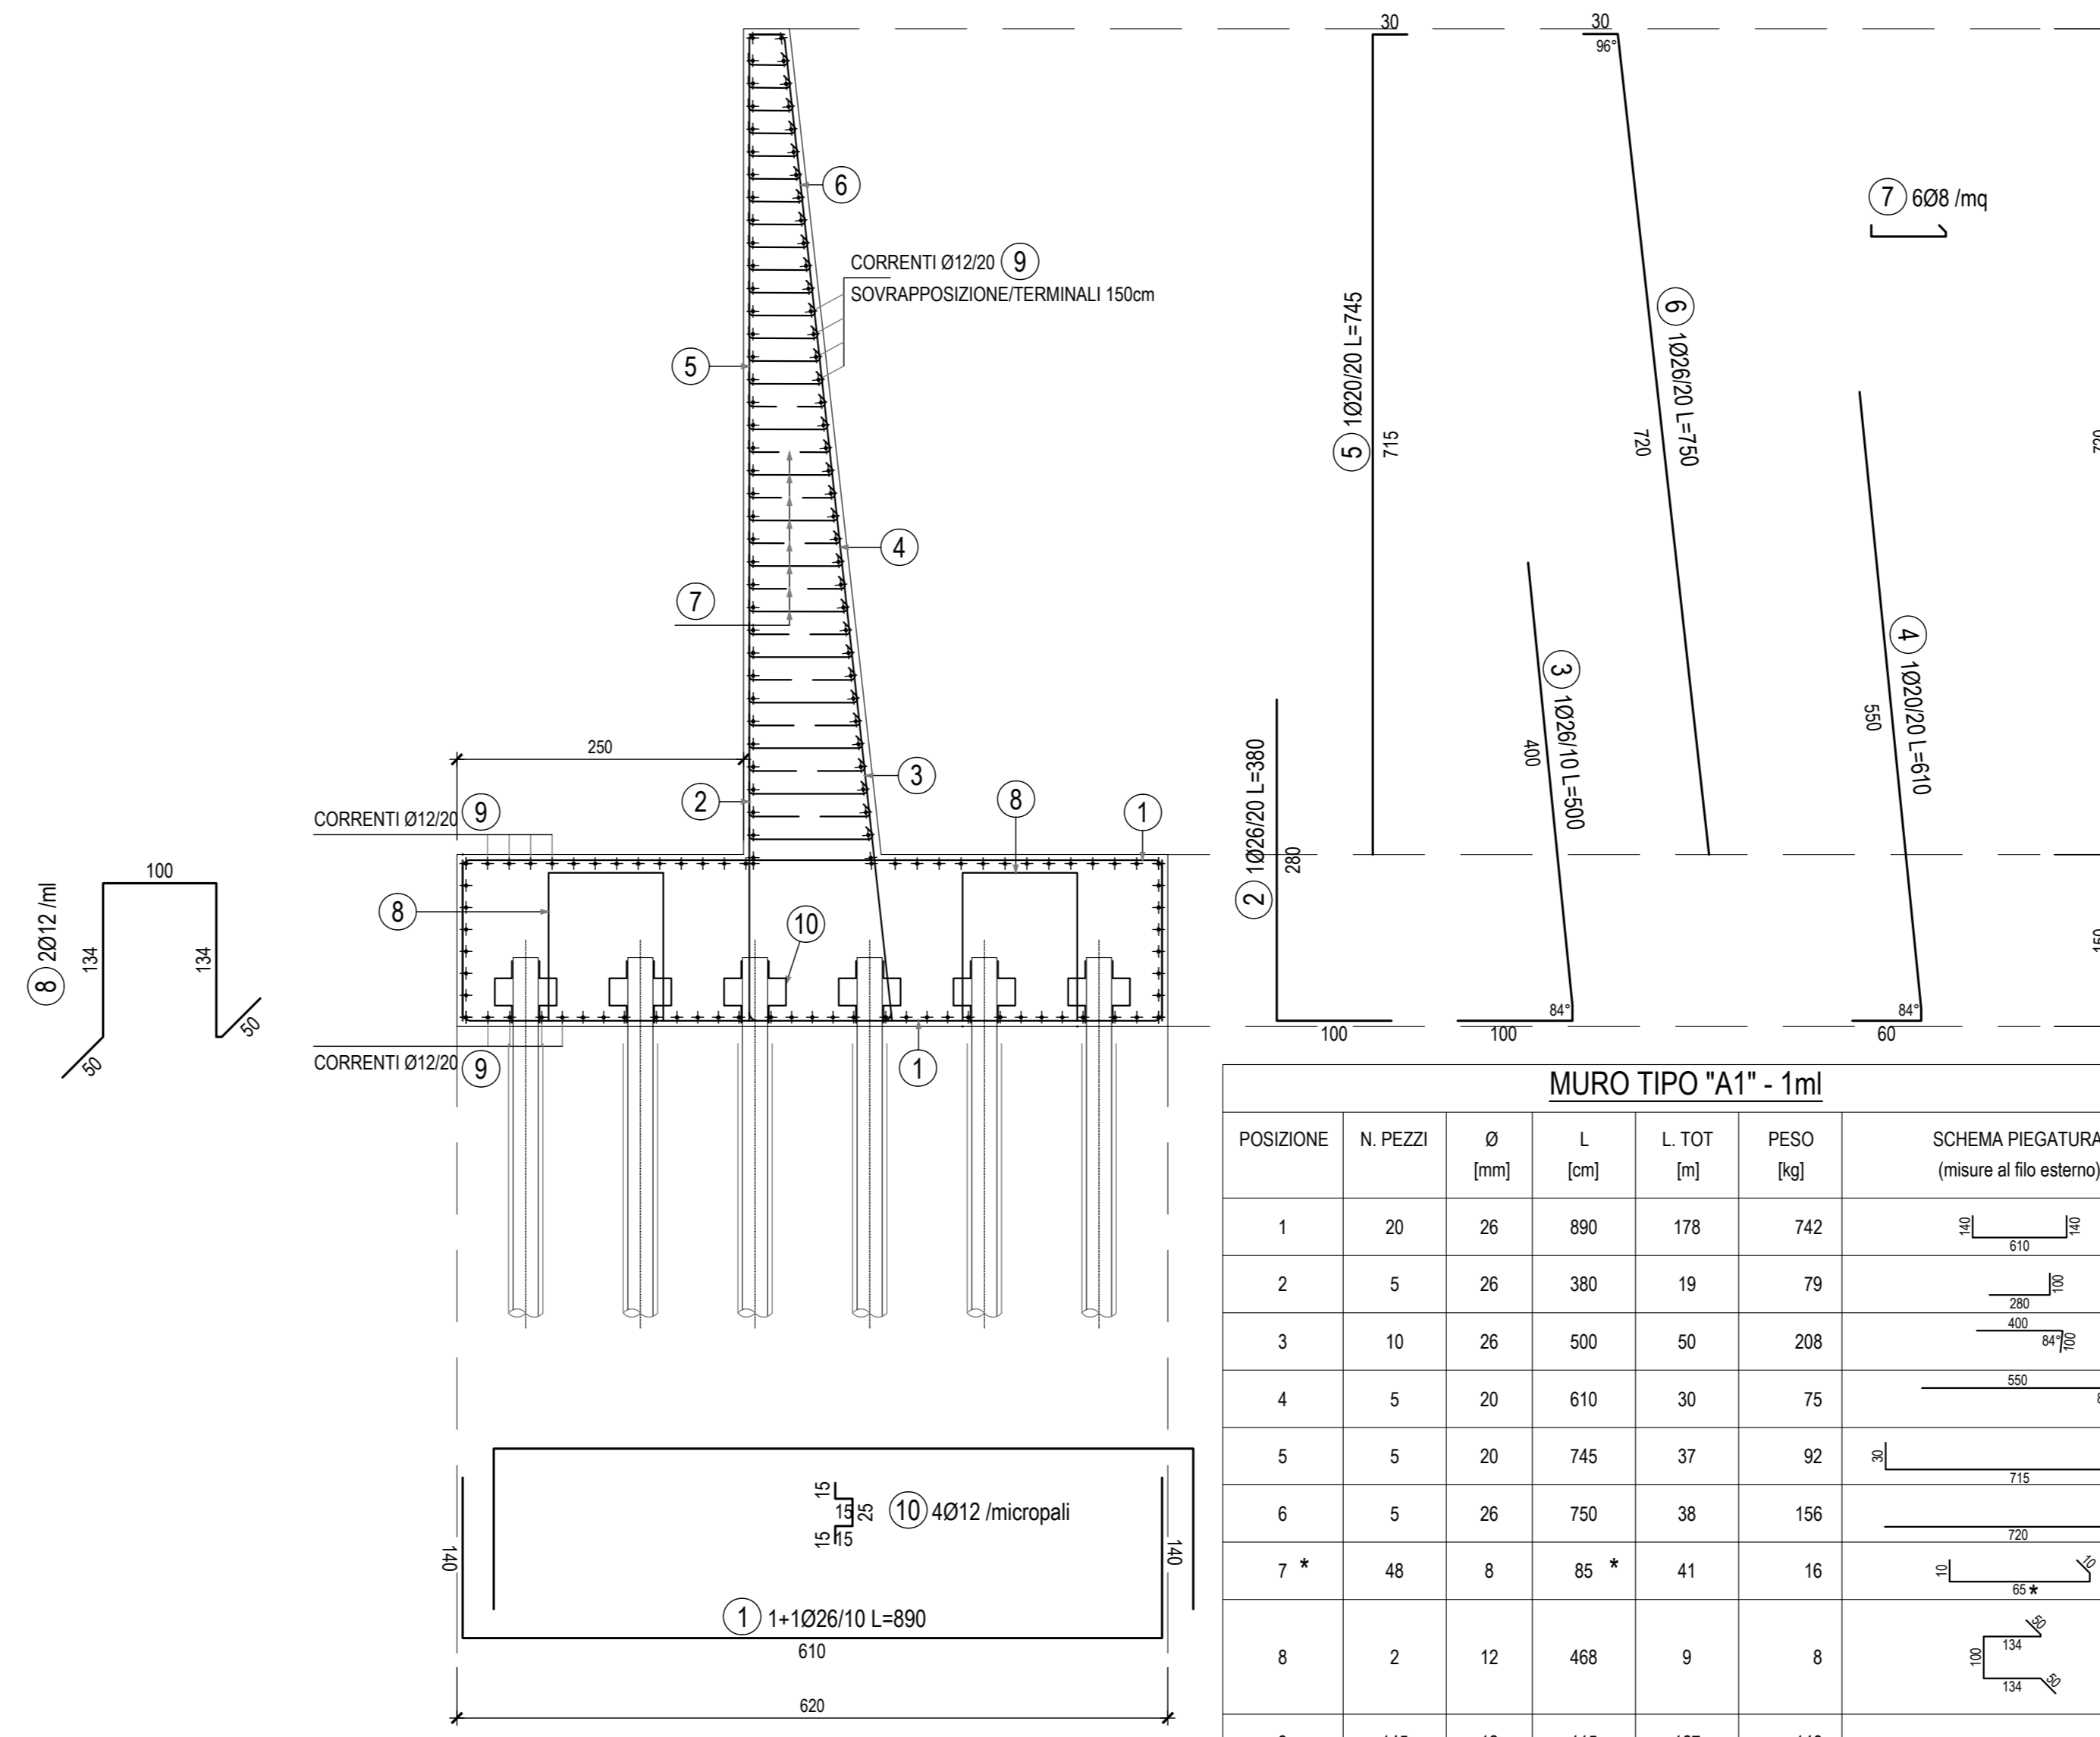

MURO TIPO "A" h 6.80m - ARMATURE 1:50

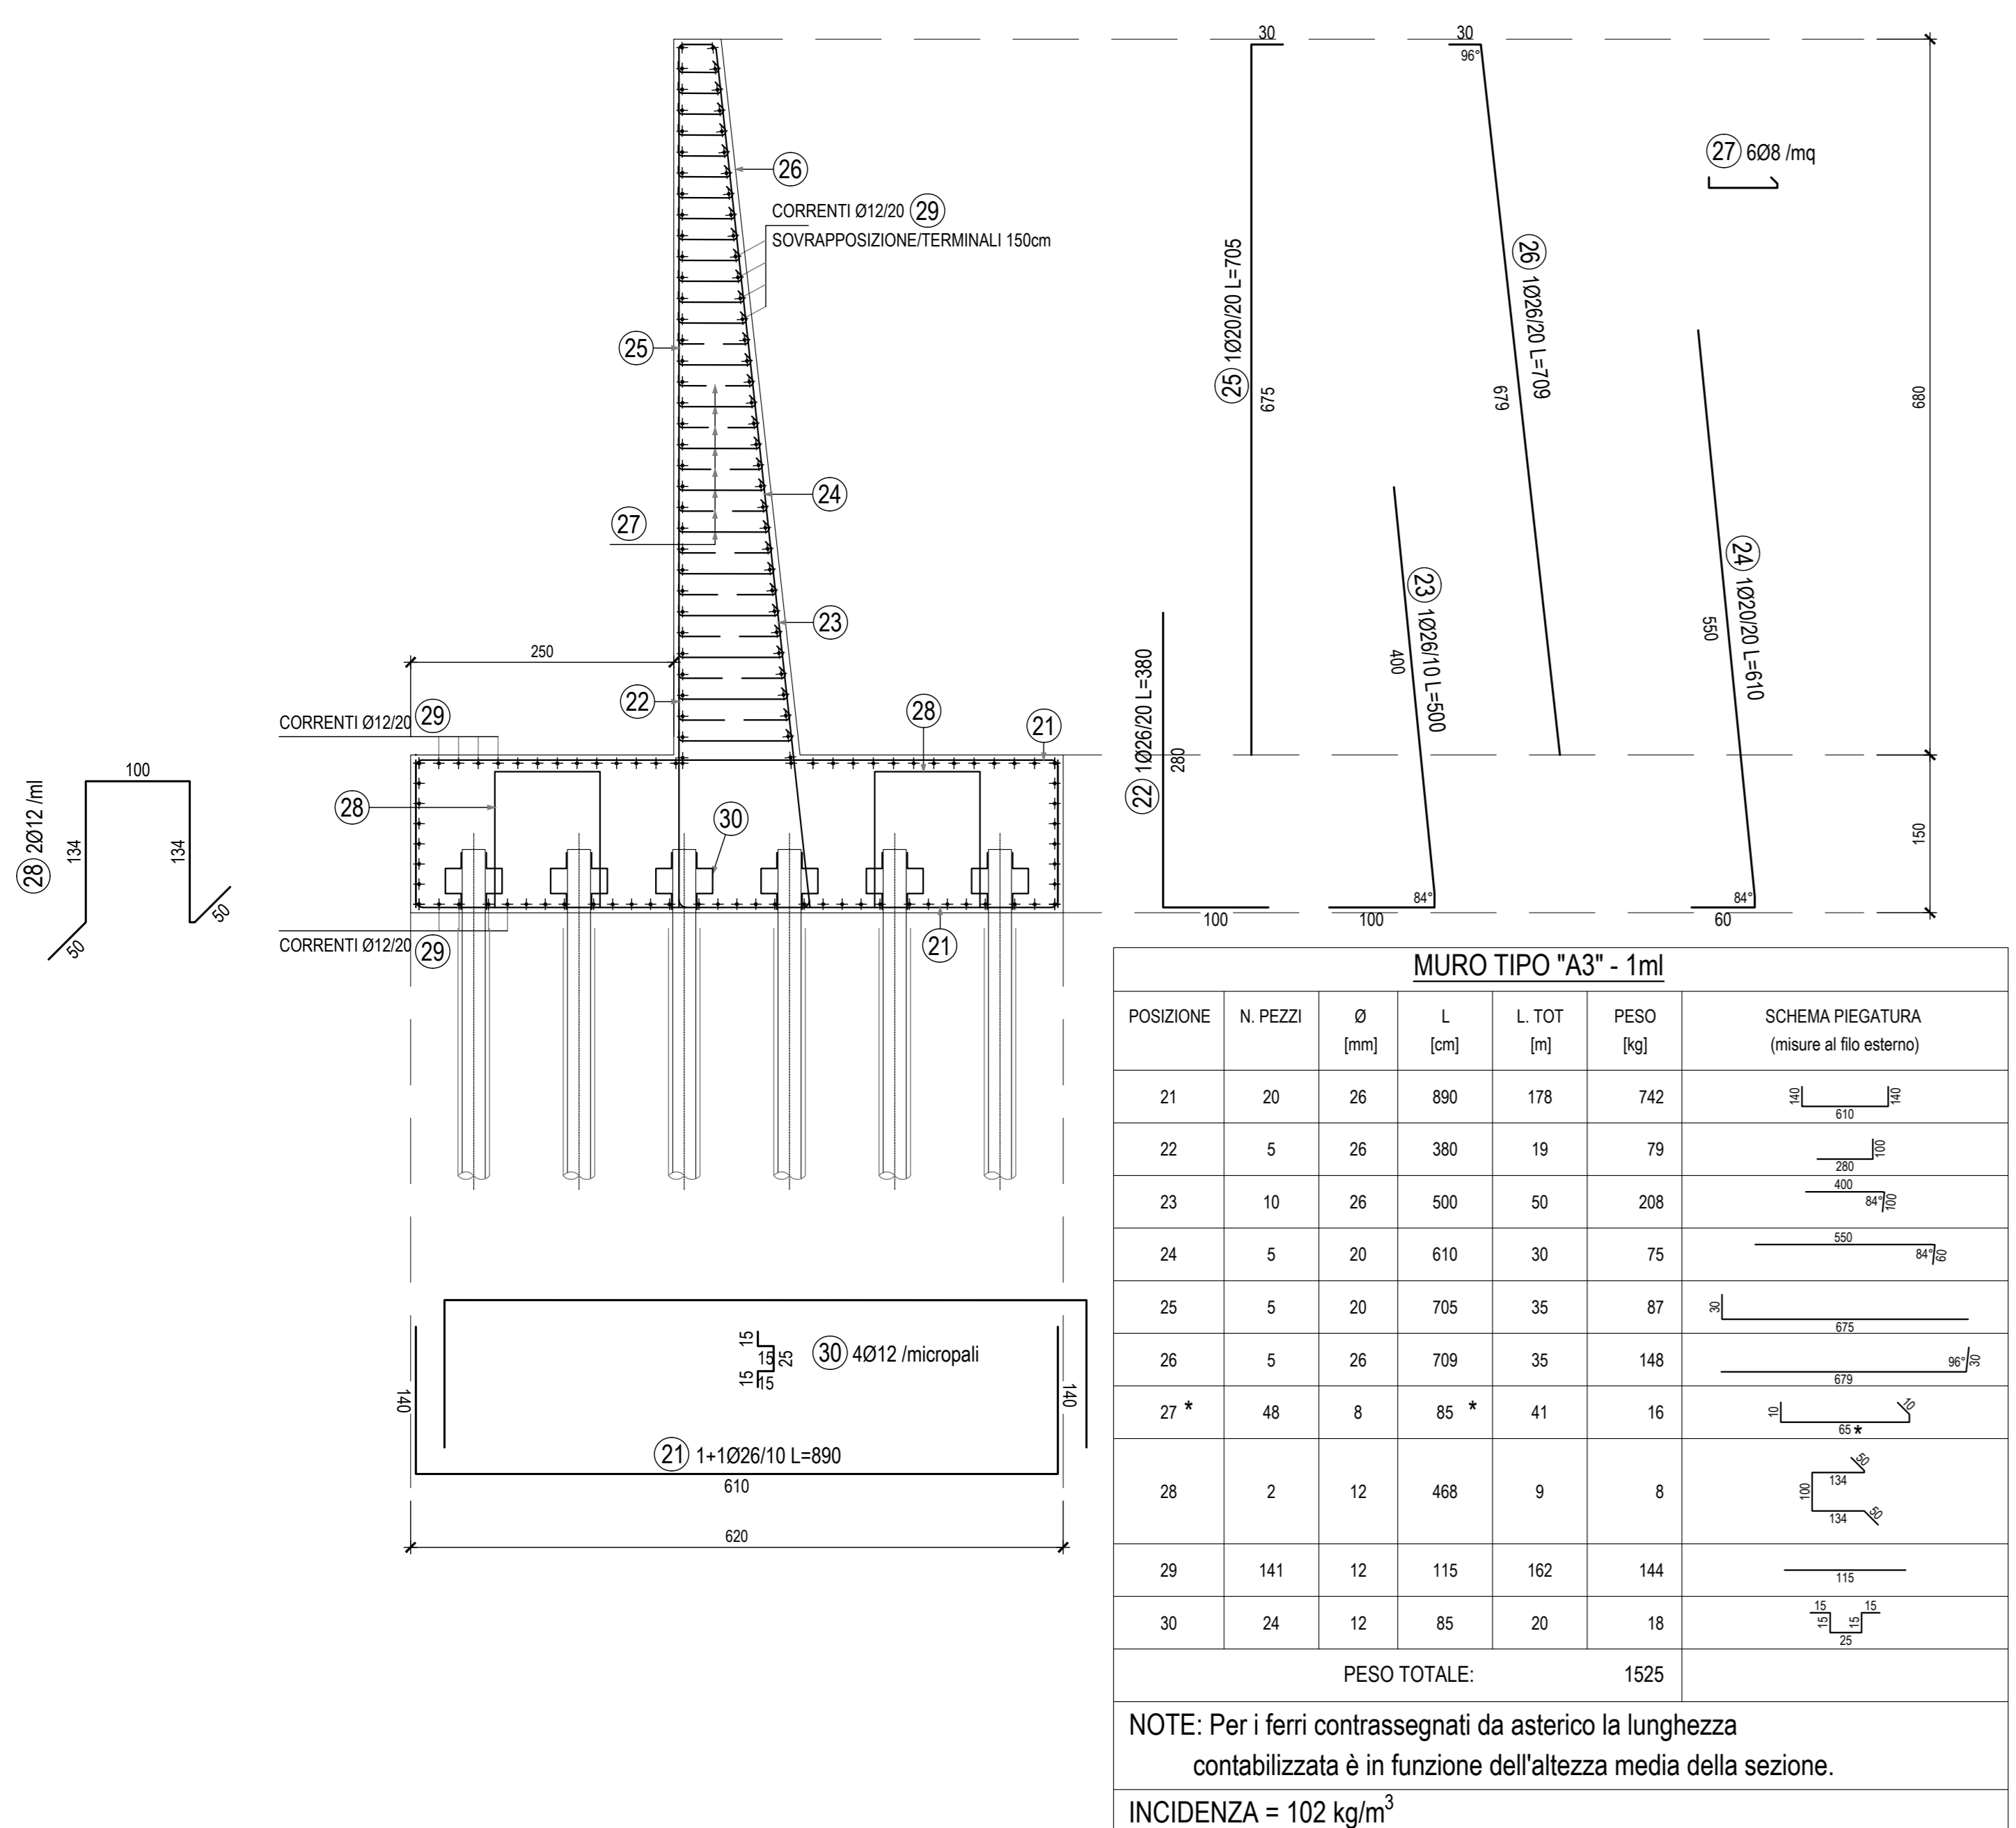

MURO TIPO "A" h 6.30m - ARMATURE 1:50

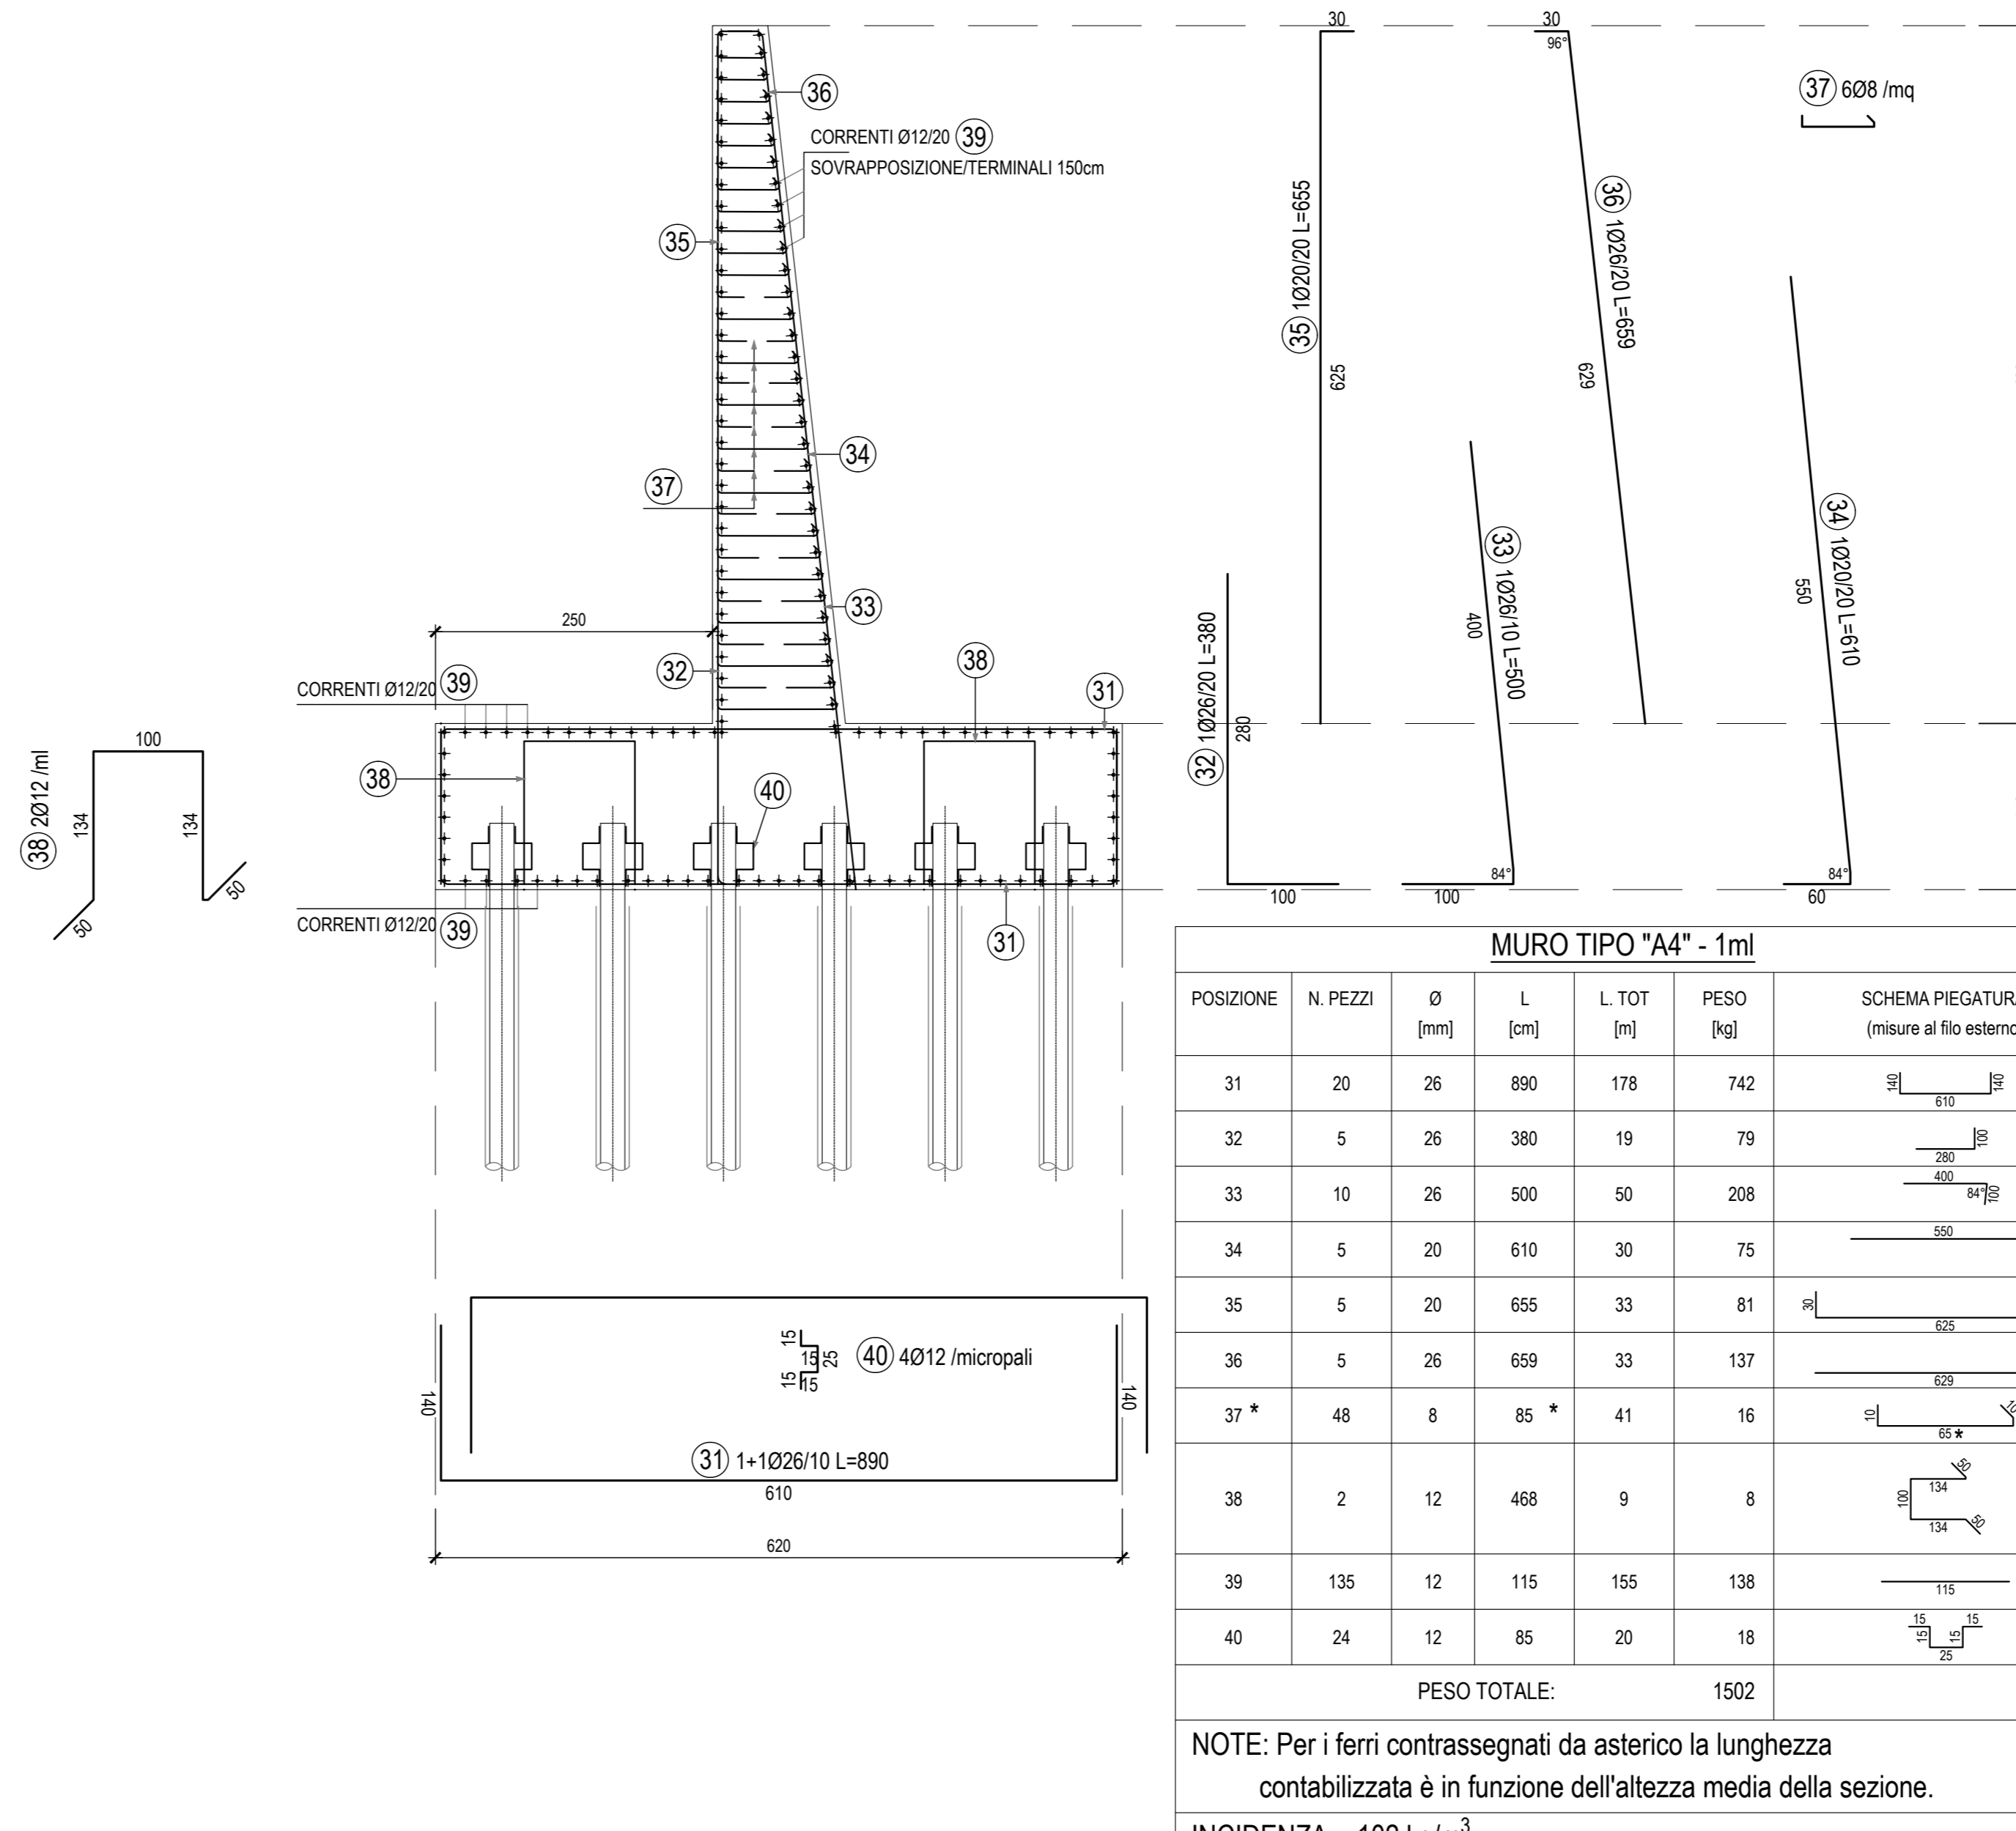

Sanas GRUPPO FS ITALIANE Direzione Tecnica

ITINERARIO INTERNAZIONALE E78 S.G.C. GROSSETO - FANO
Tratto Selci Lama (E45) - S. Stefano di Gaia
Adeguamento a 2 corsie della Galleria della Guinza (lotto 2) e del tratto Guinza - Mercatello Ovest (lotto 3)
1° stralcio

PROGETTO ESECUTIVO cod. AN58

PROGETTAZIONE: MANDATARIA: MANDANTE: **PROITER** **CIPIVA** **sinergo**

IL RESPONSABILE DELL'INTEGRAZIONE DELLE PRESTAZIONI SPECIALISTICHE: **Ing. Riccardo Fioravanti - Società Pro Ar S.r.l.**
Ordine Ingegneri Provincia di Milano n. 18045

IL PROGETTISTA: **Ing. Alberto Rovati - Società Ene s.p.a. S.r.l.**
Ordine Ingegneri Provincia di Milano n. 18951

IL GEOLOGO: **Ing. Carlo Massimo Marazziti - Società Pro Ar S.r.l.**
Abbo. Soc. Lombardia n. 2762

IL COORDINATORE PER LA SICUREZZA IN FASE DI PROGETTAZIONE: **Ing. Massimo Marzoli - Società Ene s.p.a. S.r.l.**
Ordine Ingegneri Provincia di Varese n. 1501

VISTO: IL RESP. DEL PROCEDIMENTO: **Ing. Pro. Vincenzo Galvani**

PROTOCOLLO: DATA:

07 - OPERE D'ARTE MINORI
07.03 - OS.03 - MURI SU PALI LATO UMBRIA - ASSE 5
Armatura - Tav. 1

CODICE PROGETTO	NOME FILE	REVISIONE	SCALA
PROGETTO: LIV. PROG. N. PROG.	T000503STRAR01A.pdf		
L0702M E 2101	T000503STRAR01	A	1:50

REV.	DESCRIZIONE	DATA	REDAITTO	VERIFICATO	APPROVATO
D					
C					
B					
A	EMISSIONE	FEBBRAIO 2022	SOSTARO	BONASO	RINALDI