SEZIONI TRASVERSALI MURI ASSE 5

1:200

SEZIONE N. : 1 (1A)
QT. PROGETTO : 581,184
DIST.PROG. : 0,000
DIST.SUCC. : 25,000

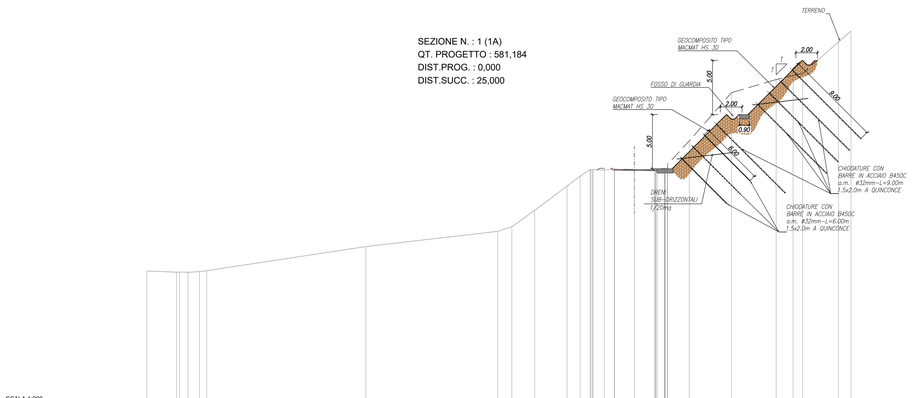

SCALA 1:200

QT.RIF. 555,816

| | | |