


MURI IMBOCCO GALL. S. ANTONIO

TRACCIAMENTO MURO

PUNTI	COORDINATE X,Y	
	X(EST)	Y(NORD)
V01	X=2302456.151	Y=4834032.620
V02	X=2302461.091	Y=4834040.171
V03	X=2302466.651	Y=4834048.491
V04	X=2302472.302	Y=4834056.741
V05	X=2302477.954	Y=4834064.990
V06	X=2302483.658	Y=4834073.215
V07	X=2302489.499	Y=4834081.340
V08	X=2302494.003	Y=4834089.486
V09	X=2302498.181	Y=4834097.793
V10	X=2302496.285	Y=4834081.851
V11	X=2302494.877	Y=4834082.759
V12	X=2302492.322	Y=4834079.271
V13	X=2302486.510	Y=4834071.186
V14	X=2302480.842	Y=4834063.012
V15	X=2302475.190	Y=4834054.763
V16	X=2302469.538	Y=4834046.513
V17	X=2302464.005	Y=4834038.232
V18	X=2302960.753	Y=4834033.306
V19	X=4834033.306	Y=4834031.111
V20	X=2302963.049	Y=4834028.839

LEGENDA
V... VERTICI FONDAZIONE MURO

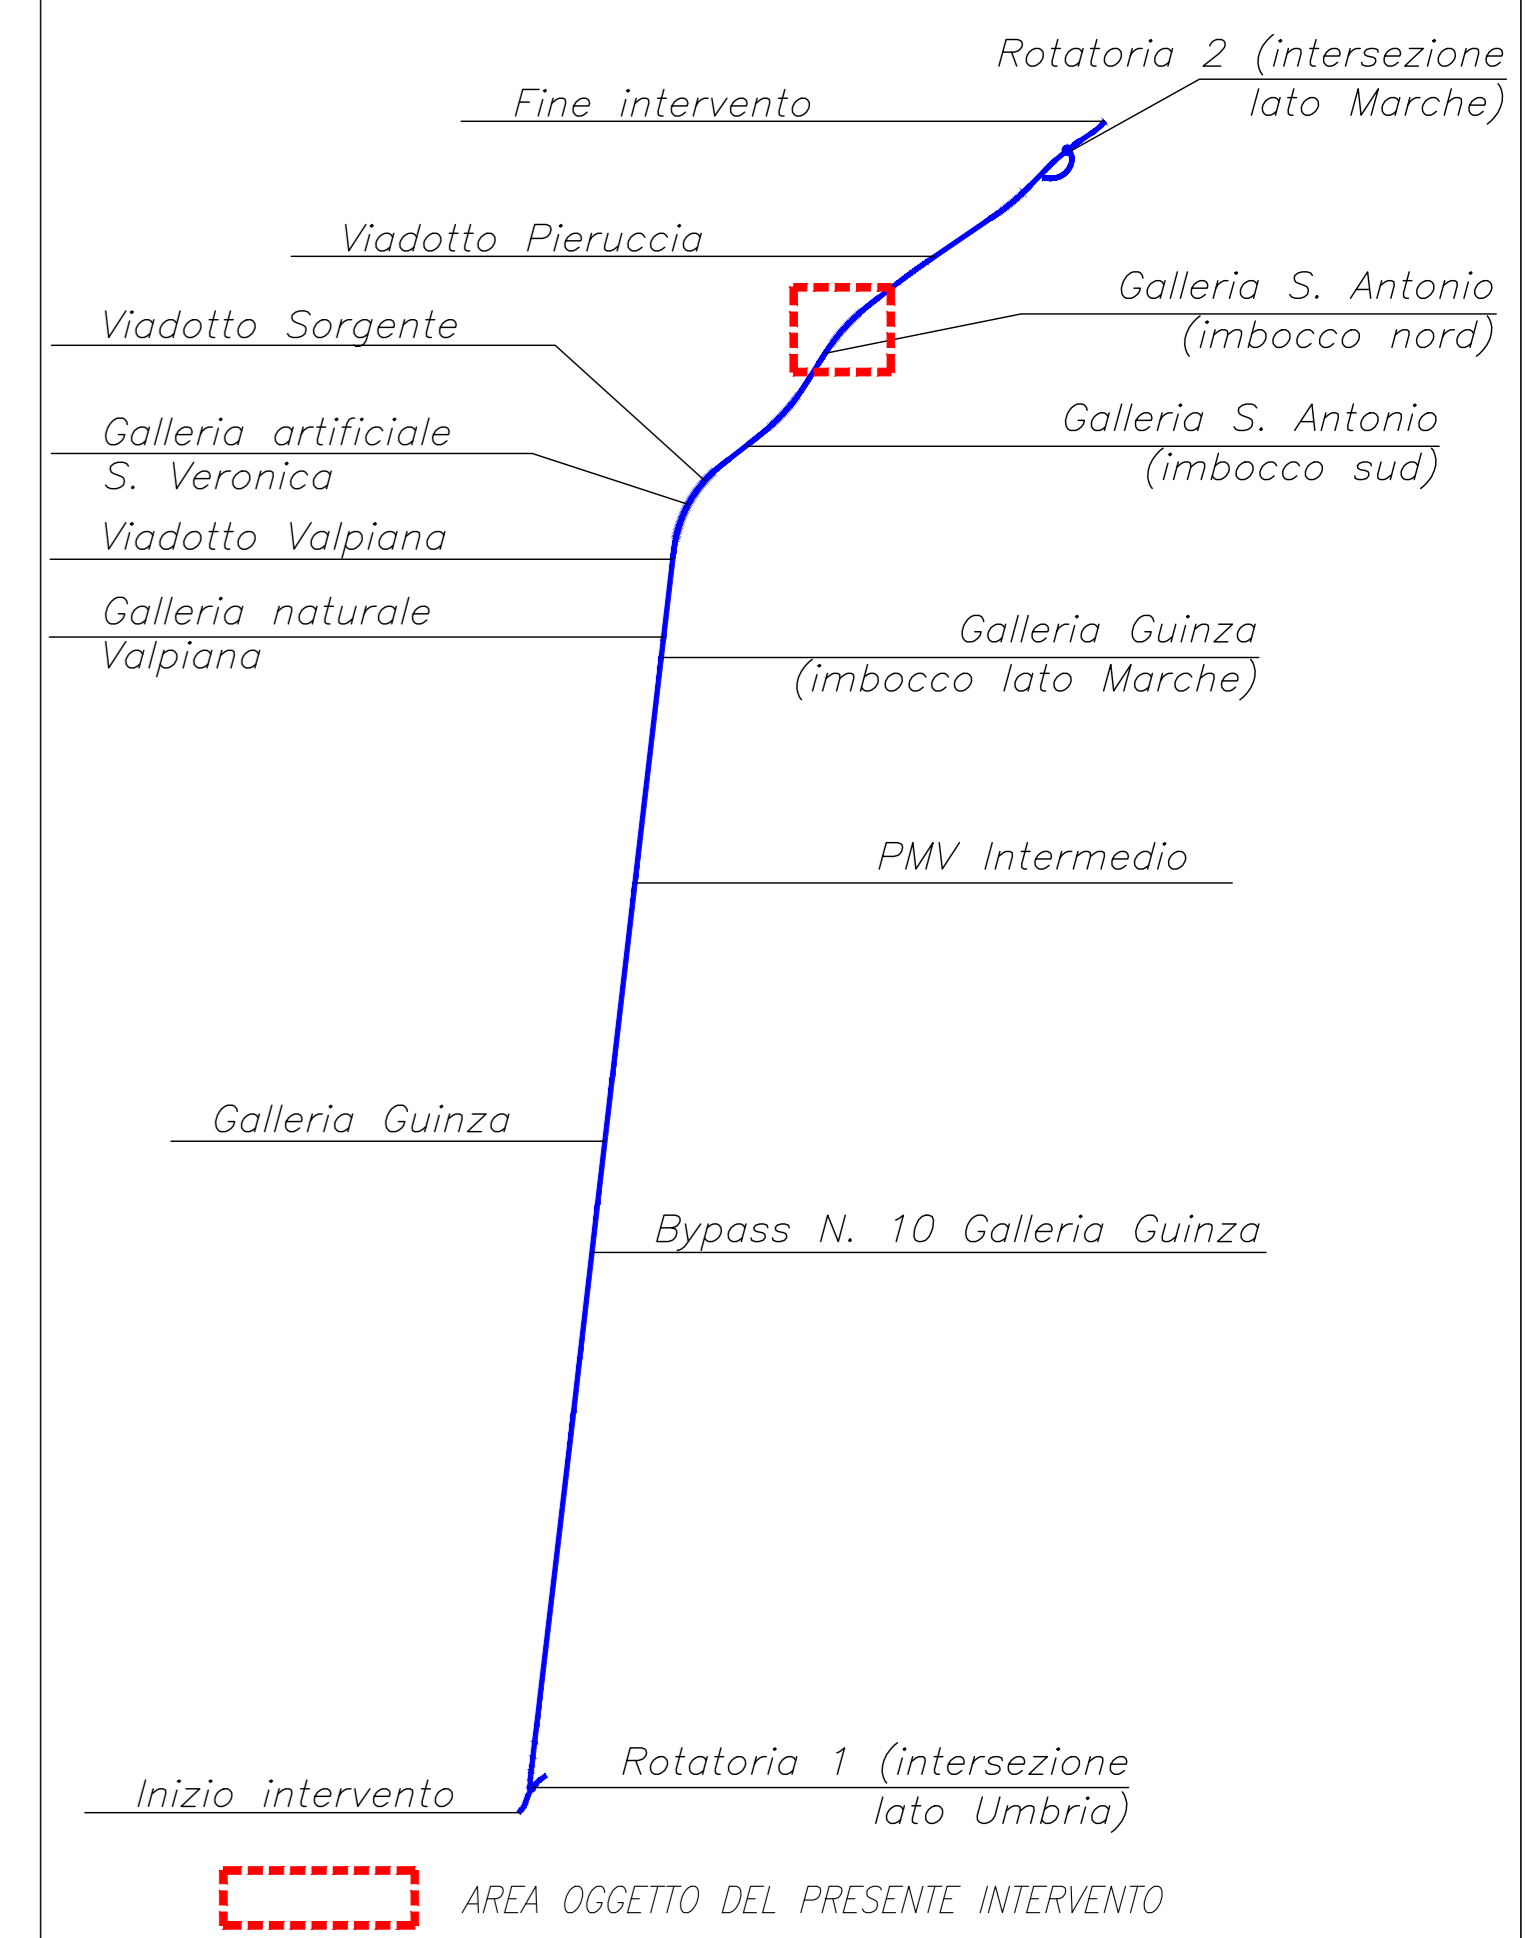

NOTA BENE
PER LE CARATTERISTICHE DEI MATERIALI FARE RIFERIMENTO ALL'ELABORATO TOPOGRAFICO 1/50

Sanas GRUPPO FS ITALIANE **Direzione Tecnica**

ITINERARIO INTERNAZIONALE E78 S.G.C. GROSSETO – FANO
Tratto Selci Lama (E45) – S. Stefano di Gaifa
Adeguamento a 2 corsie della Galleria della Guinza (lotto 2)
e del tratto Guinza – Mercatello Ovest (lotto 3)
1° stralcio

PROGETTO ESECUTIVO cod. AN58

PROGETTAZIONE: MANDATARIA: MANDANTE:
RAGGRUPPAMENTO: **PRO ITER** **STRIMA** **sinergo**
TEMPORANEO PROGETTISTI: **PRO ITER** **STRIMA** **sinergo**

IL RESPONSABILE DELL'INTEGRAZIONE DELLE PRESTAZIONI: **PRO ITER** **STRIMA** **sinergo**
SPECIALISTICHE: **PRO ITER** **STRIMA** **sinergo**
IL GEOLOGO: **PRO ITER** **STRIMA** **sinergo**
IL COORDINATORE PER LA SICUREZZA IN FASE DI PROGETTAZIONE: **PRO ITER** **STRIMA** **sinergo**
VISTO: IL RESP. DEL PROCEDIMENTO: **PRO ITER** **STRIMA** **sinergo**

PROTOCOLLO: DATA:

07 - OPERE D'ARTE MINORI
07.05 - OS.05 - MURO IMBOCCO GALLERIA S. ANTONIO
Pianta scavi e sezioni tipo

CODICE PROGETTO	NOME FILE	REVISIONE	SCALA
PROGETTO: L0702M E 2101	TO0050STRCP02A.pdf	A	
ELABORAZIONE: L0702M E 2101	TO0050STRCP02A		
D			
C			
B			
A	EMISIONE	FEBBRAIO 2022	BONASO RINALDI RINALDI
REV.	DESCRIZIONE	DATA	REDATTO VERIFICATO APPROVATO