PROSPETTO LONGITUDINALE OVEST 1/2

SCALA 1:50

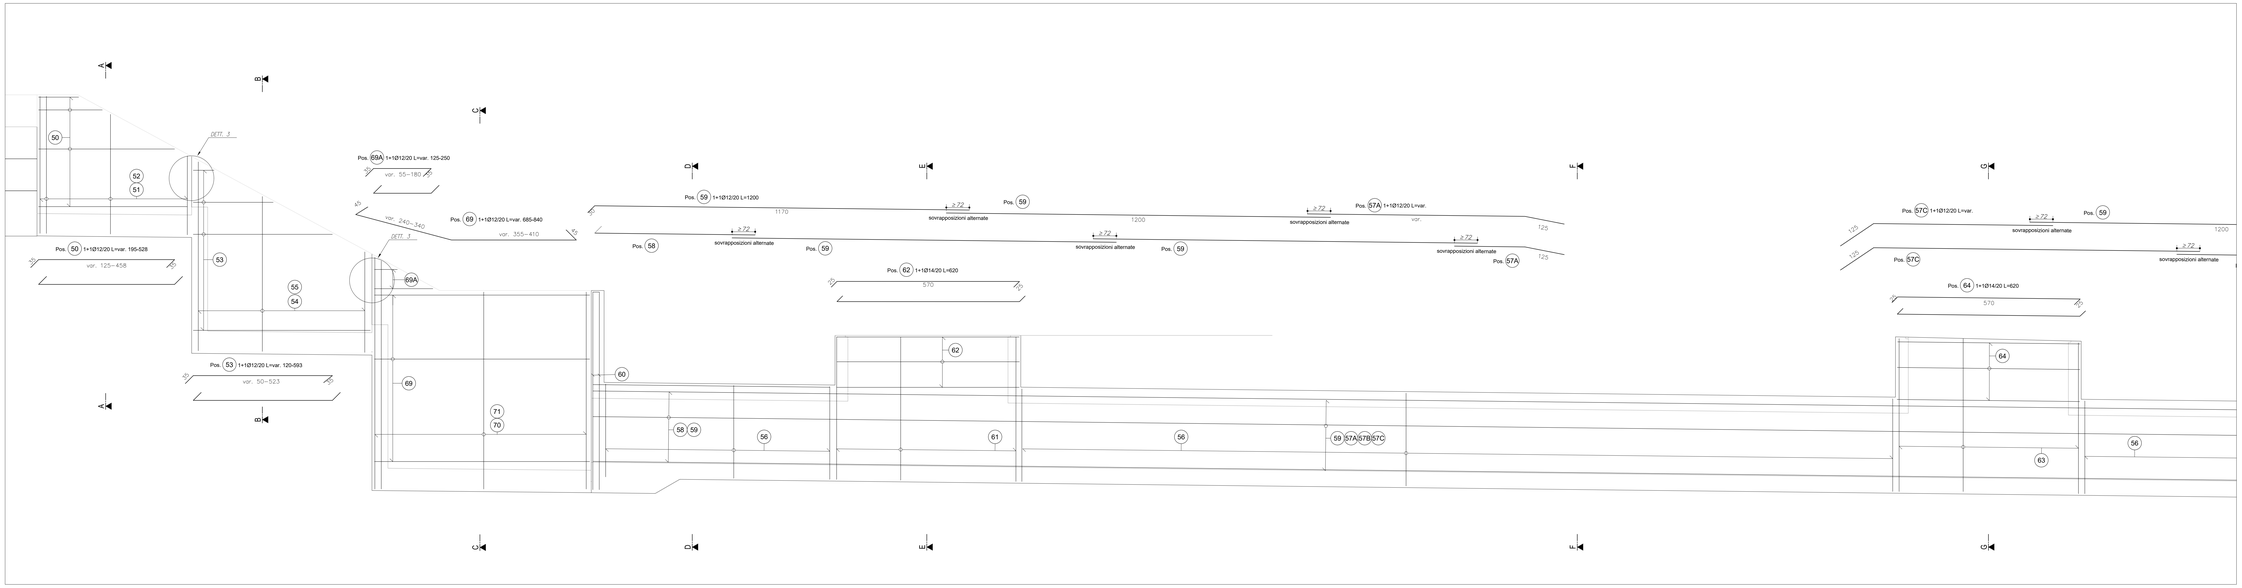

PROSPETTO LONGITUDINALE OVEST 2/2

SCALA 1:50

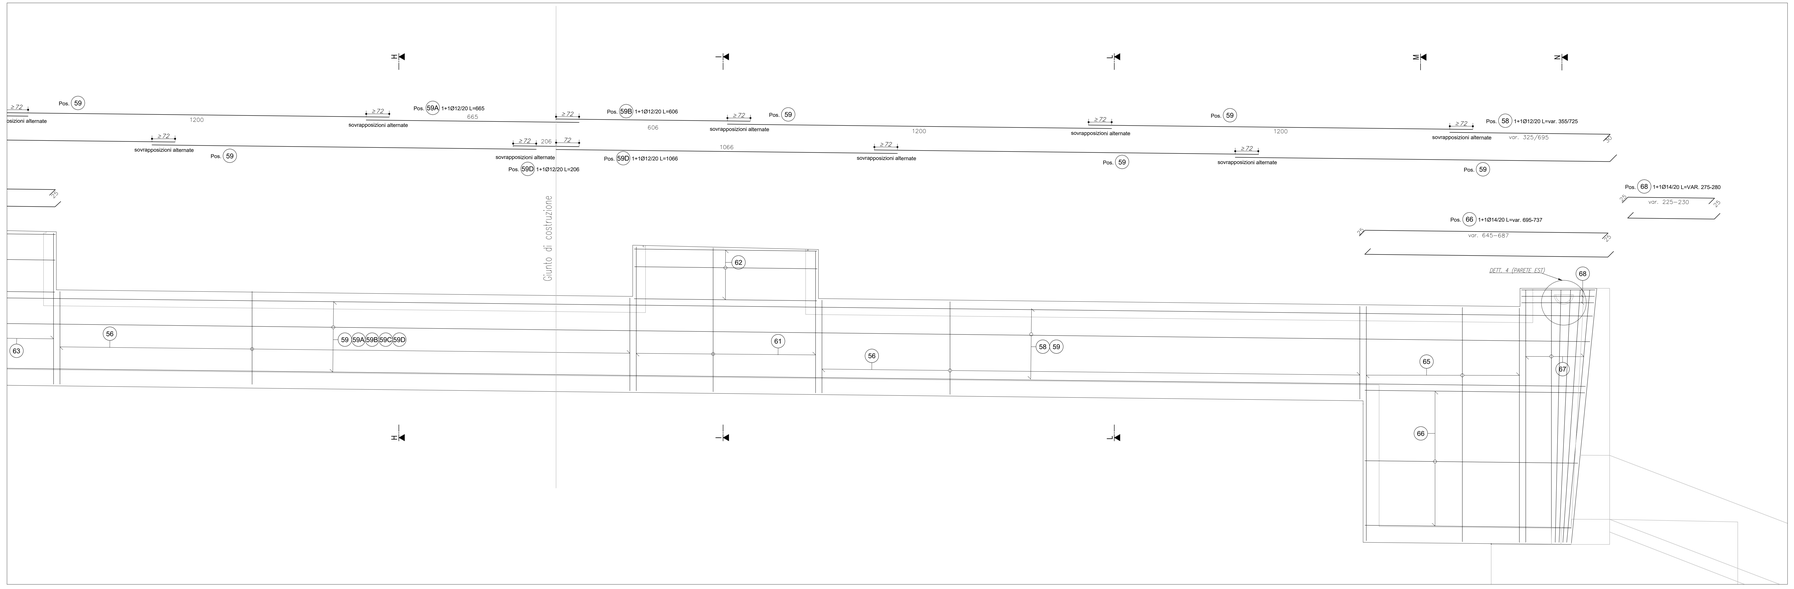

NOTA BENE
PER LE CARATTERISTICHE DEI MATERIALI FARE RIFERIMENTO ALL' ELABORATO T00GM00GE00Z01X

anas
GRUPPO FS ITALIANE

Direzione Tecnica

ITINERARIO INTERNAZIONALE E78 S.G.C. GROSSETO – FANO
Tratto Selci Lama (E45) – S. Stefano di Gaifa
Adeguamento a 2 corsie della Galleria della Guinza (lotto 2)
e del tratto Guinza – Mercatello Ovest (lotto 3)
1° stralcio

PROGETTO ESECUTIVO

cod. AN58

PROGETTAZIONE:
RAGGRUPPAMENTO
TEMPORANEO PROGETTISTI:

MANDATARIA: PRO ITER

MANDANTI: ZIRVIA, sinergo

IL RESPONSABILE DELL'INTEGRAZIONE DELLE PRESTAZIONI SPECIALISTICHE:
Ing. Riccardo Formichi – Società Pro Iter Srl
Ordine Ingegneri Provincia di Milano n. 19640

IL GEOLOGO:
Dott. Geologo Massimo Mazzanconico – Società Pro Iter Srl
Albo dei Geologi Lombardia n.A762

IL COORDINATORE PER LA SICUREZZA IN FASE DI PROGETTAZIONE:
Ing. Massimo Minghi – Società Zirvia S.r.l. Srl
Ordine Ingegneri Provincia di Siena n. 1797

VISTO: IL RESP. DEL PROCEDIMENTO:
Dott. Ing. Vincenzo Cabras

IL PROGETTISTA:
Ing. Alberto Rinaldi – Società Zirvia S.r.l. Srl
Ordine Ingegneri Provincia di Milano n. 19557

DOTT. ING. ALBERTO RINALDI
ORDINE DEGLI INGEGNERI DELLA PROVINCIA DI MILANO
N. A 19557

PROTOCOLLO: DATA:

OPERE D'ARTE MINORI
07.06 - T0.01 - NUOVO TOMBINO SCATOLARE LATO UMBRIA

Armatura - Tav. 2

CODICE PROGETTO		NOME FILE	REVISIONE	SCALA
PROGETTO: LO70 2M E 2101	LIV. PROG. / N. PROG.	T00TM01STRAR02A.pdf	A	Vare
		CODICE ELAB.: T00TM01STRAR02		

REV.	DESCRIZIONE	DATA	REDATTO	VERIFICATO	APPROVATO
D					
C					
B					
A	EMISSIONE	FEBBRAIO 2021	SOSTARO	BONASO	RINALDI