




SEZIONE A-A'
Scala 1:50

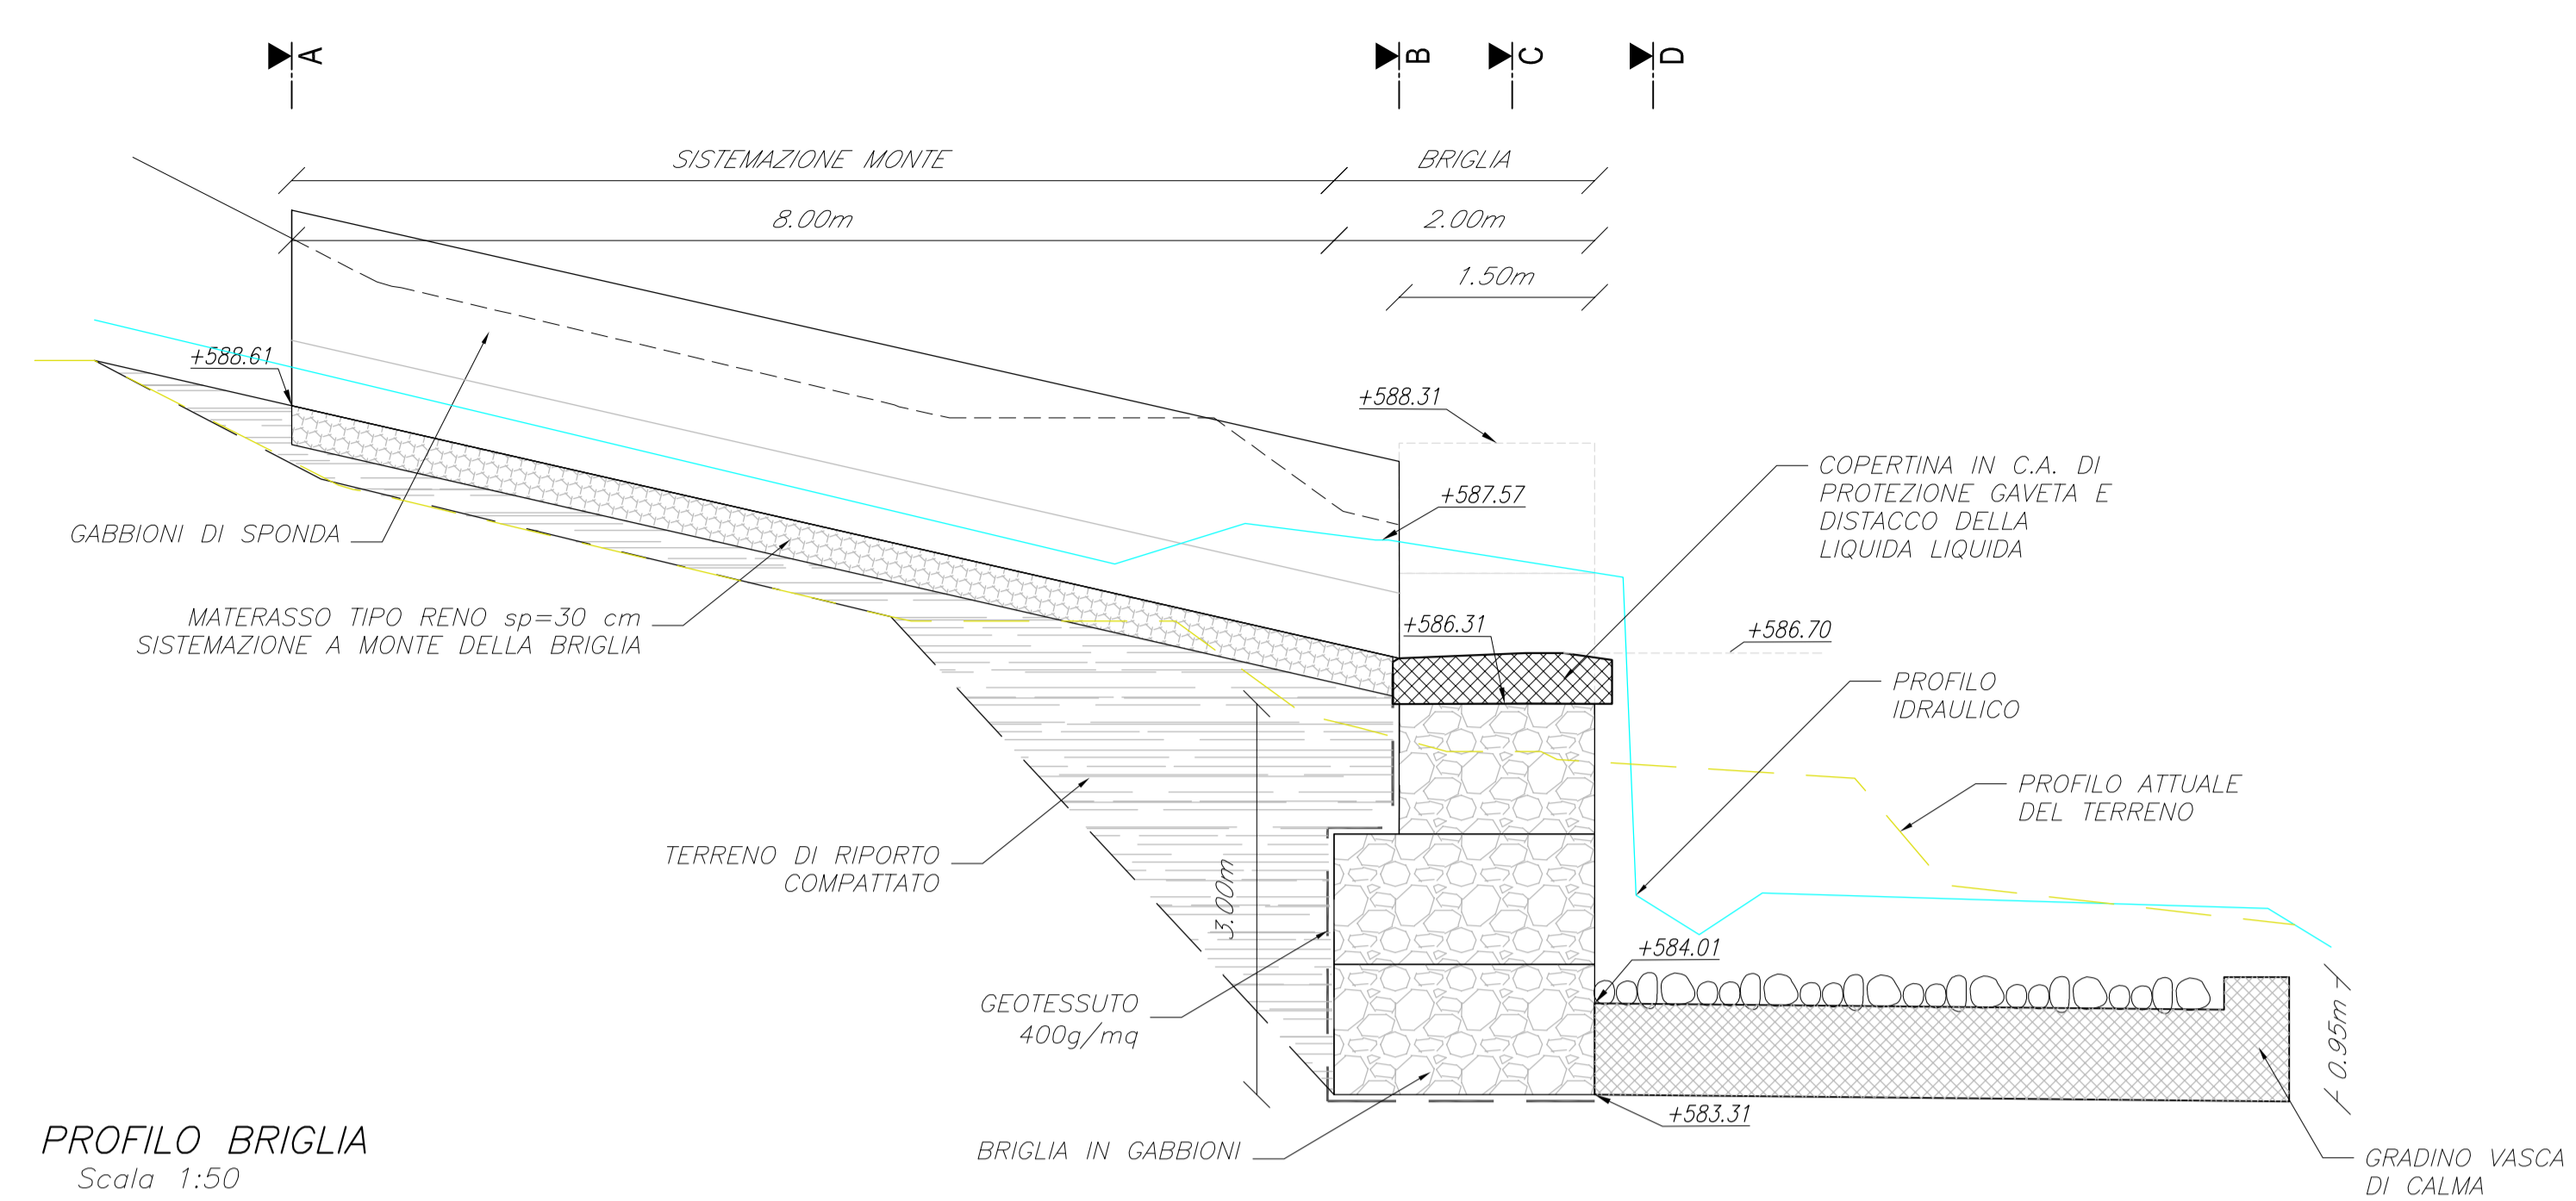


PROFILO BRIGLIA
Scala 1:50

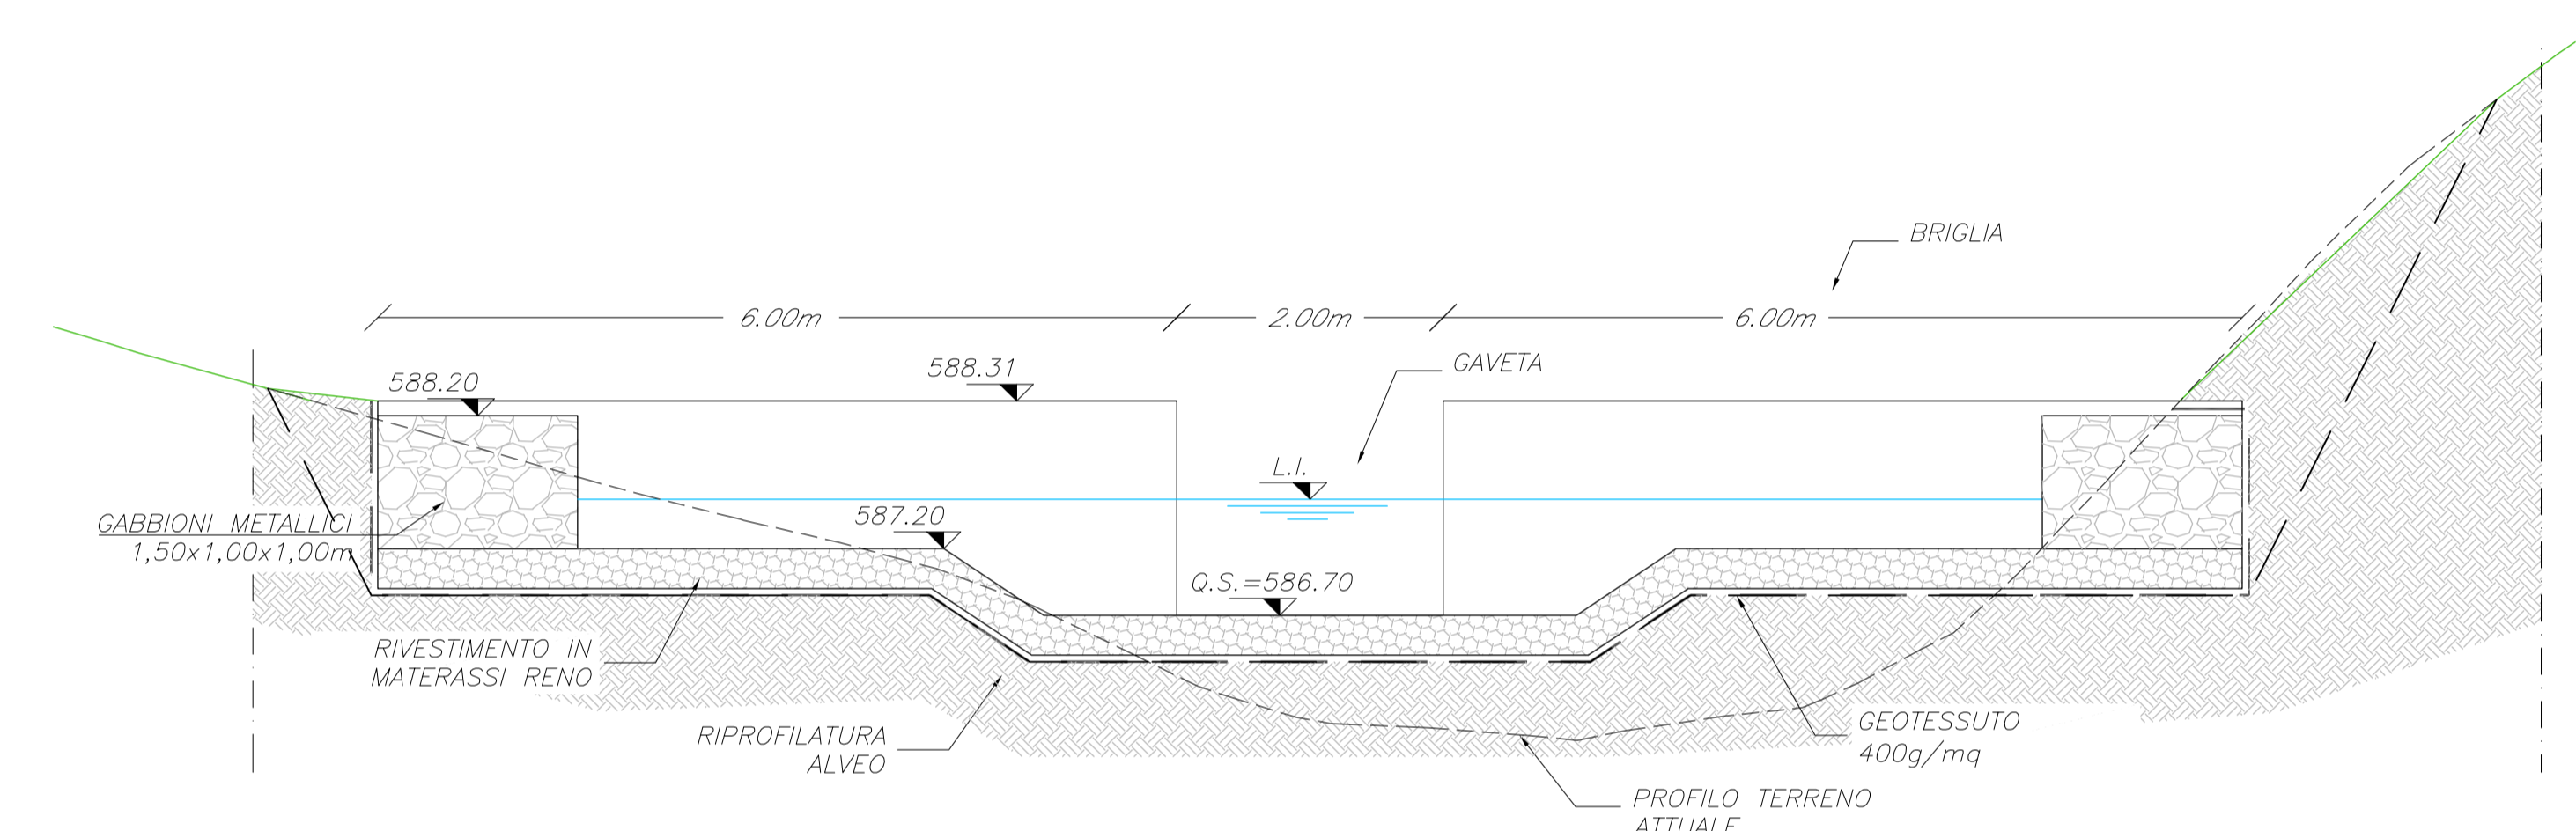

SEZIONE B-B'
Scala 1:50

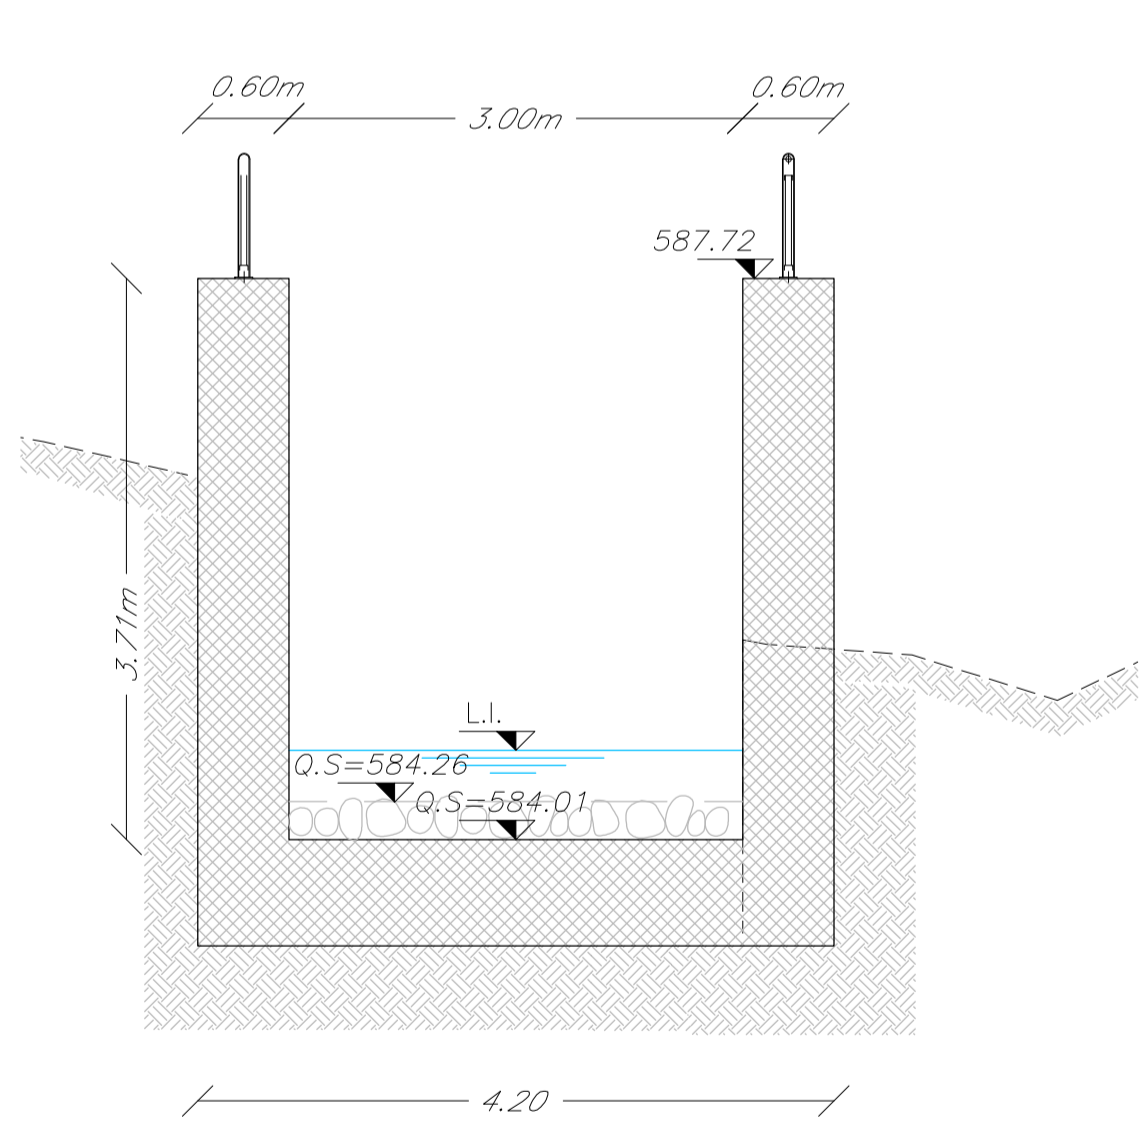

SEZIONE D-D'
Scala 1:50

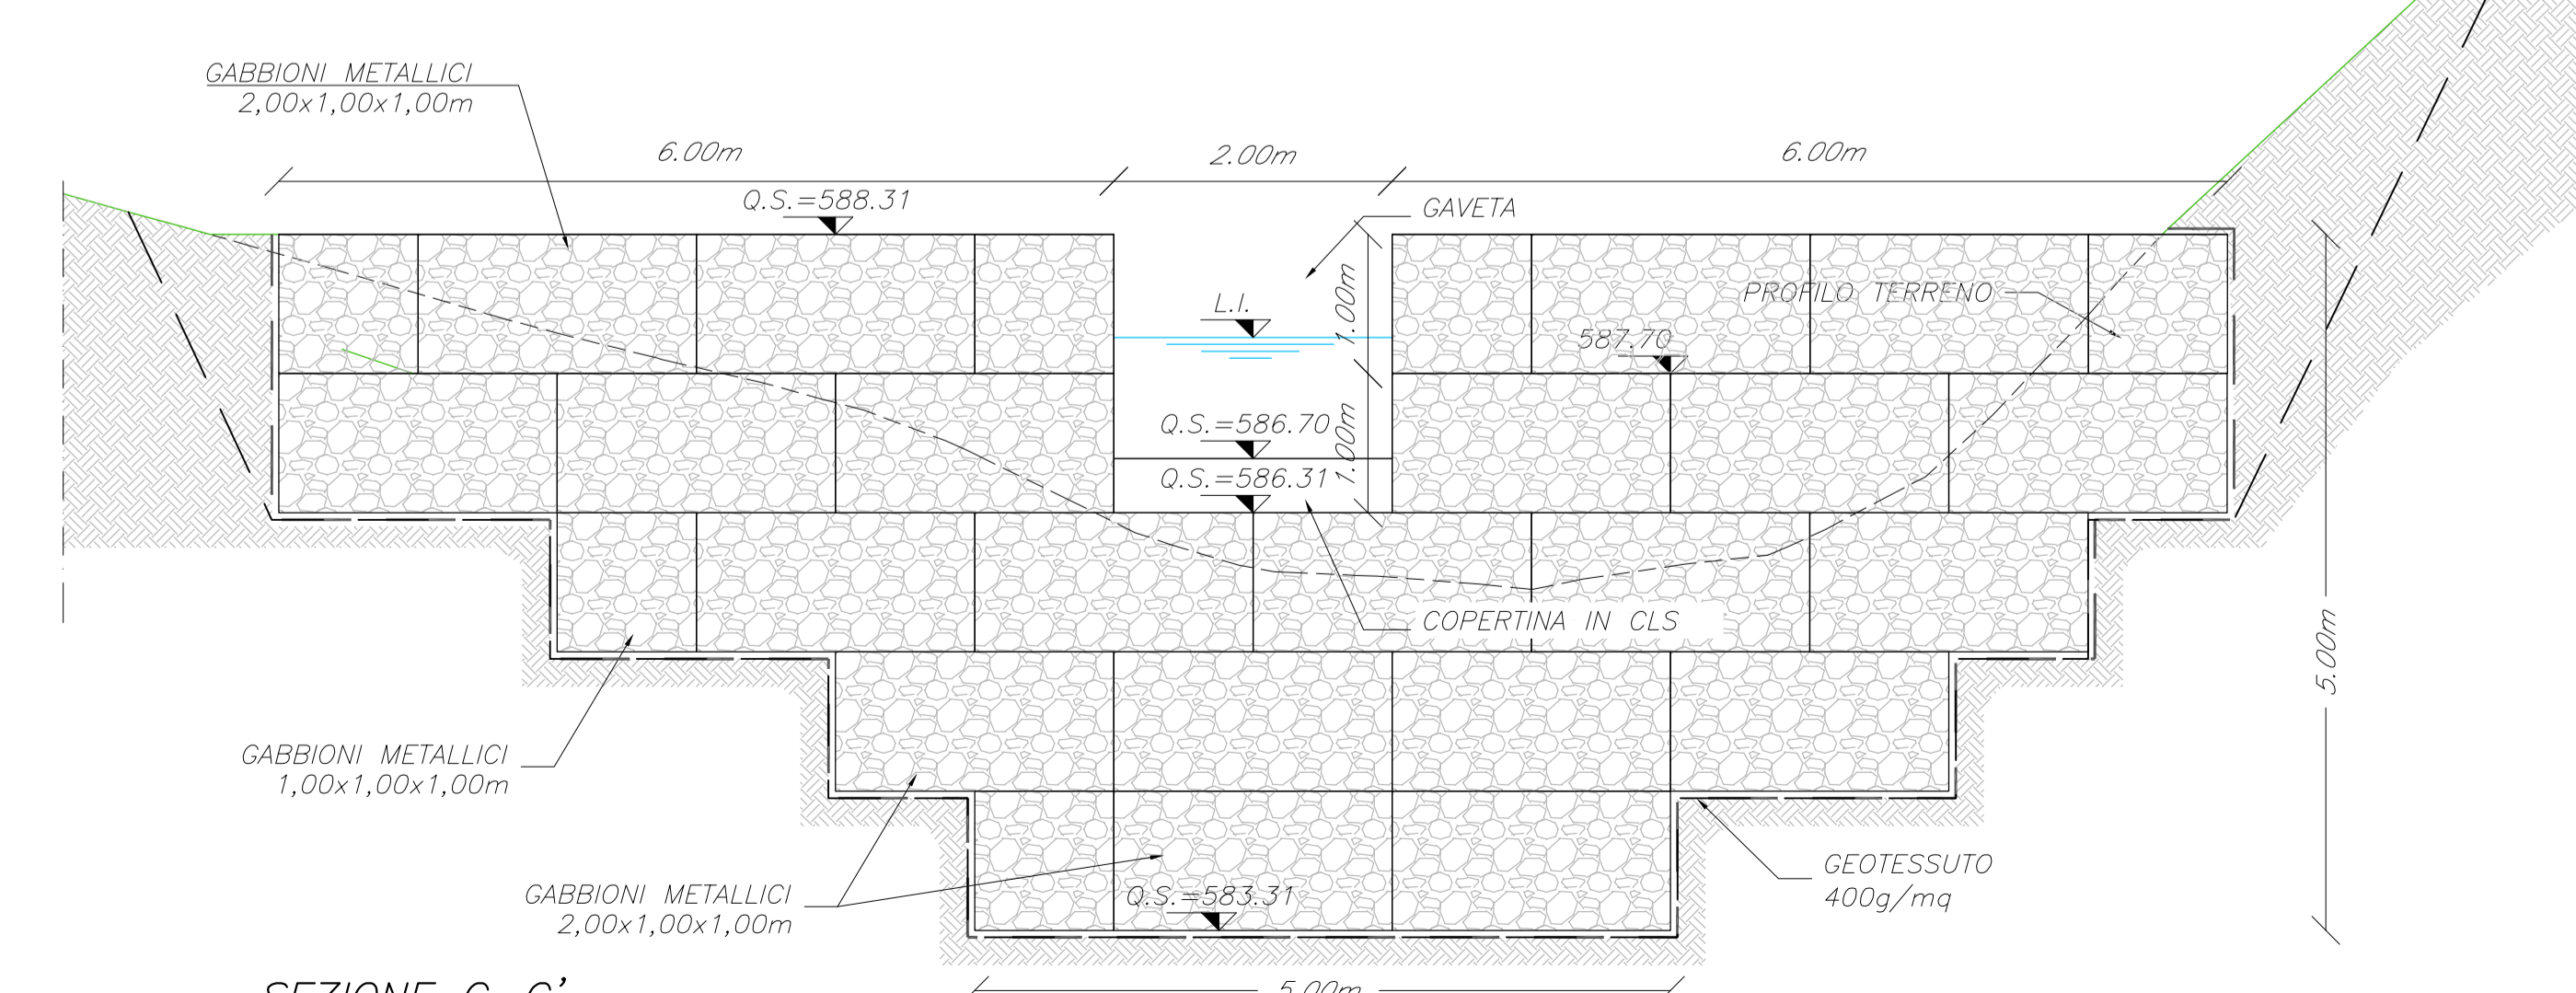

SEZIONE C-C'
Scala 1:50

LEGENDA

	GABBIONI METALLICI
	RIVESTIMENTO IN MATERASSI
	CALCESTRUZZO

NOTA BENE
PER LE CARATTERISTICHE DEI MATERIALI FARE RIFERIMENTO ALL' ELABORATO:
TO00M01STRDI03A



Direzione Tecnica

ITINERARIO INTERNAZIONALE E78 S.G.C. GROSSETO – FANO
Tratto Selci Lama (E45) – S. Stefano di Gaifa
Adeguamento a 2 corsie della Galleria della Guinza (lotto 2)
e del tratto Guinza – Mercatello Ovest (lotto 3)
1° stralcio

PROGETTO ESECUTIVO COD. AN58

PROGETTAZIONE: RAGGRUPPAMENTO TEMPORANEO PROGETTISTI	MANDATARIA: 	MANDANTI: 	
IL RESPONSABILE DELL'INTEGRAZIONE DELLE PRESTAZIONI SPECIALISTICHE: Ing. Riccardo Formichi – Società Pro Iter Srl Ordine Ingegneri Provincia di Milano n. 18045	IL PROGETTISTA: Ing. Alberto Rinaldi – Società Erevi.srl Ordine Ingegneri Provincia di Milano n. 16951		
IL GEOLOGO: Dott. Geol. Massimo Mezzanatica – Società Pro Iter Srl Albo Geol. Lombardia n. A762	IL COORDINATORE PER LA SICUREZZA IN FASE DI PROGETTAZIONE: Ing. Massimo Martignoli – Società Erevi.srl Ordine Ingegneri Provincia di Varese n. 1502	VISTO: IL RESP. DEL PROCEDIMENTO: Dott. Ing. Vincenzo Catone	
PROTOCOLLO:		DATA:	

07 - OPERE D'ARTE MINORI
07.06 - TO.01 - NUOVO TOMBINO SCATOLARE LATO UMBRIA
07.06.01 - BRIGLIA A MONTE DEL TOMBINO
Profilo e sezioni

CODICE PROGETTO	NOME FILE	REVISIONE	SCALA
PROGETTO LIV. PROG. N. PROG.	TO0TM01STRDI03A.pdf	A	1:50
CODICE ELAB.	TO0TM01STRDI03		
D			
C			
B			
A	EMISSIONE	FEBBRAIO 2023	GHARONI CAPRANI RINALDI
REV.	DESCRIZIONE	DATA	REDATTO VERIFICATO APPROVATO