




FASI REALIZZATIVE
FASE 01
SCALA 1:500

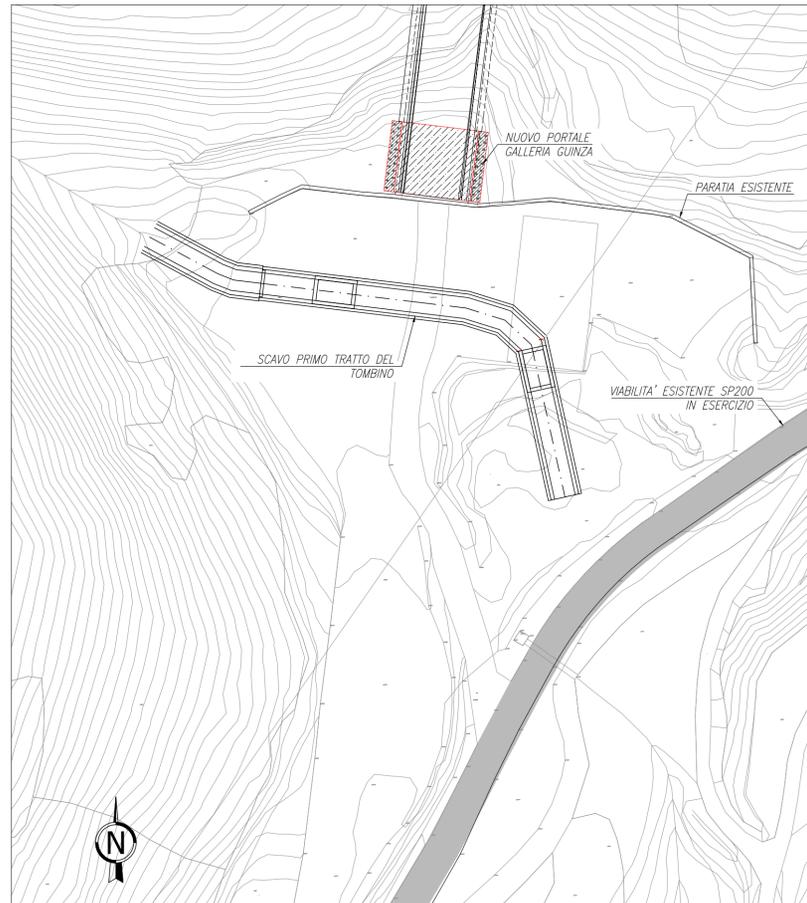


FASI REALIZZATIVE
FASE 02
SCALA 1:500

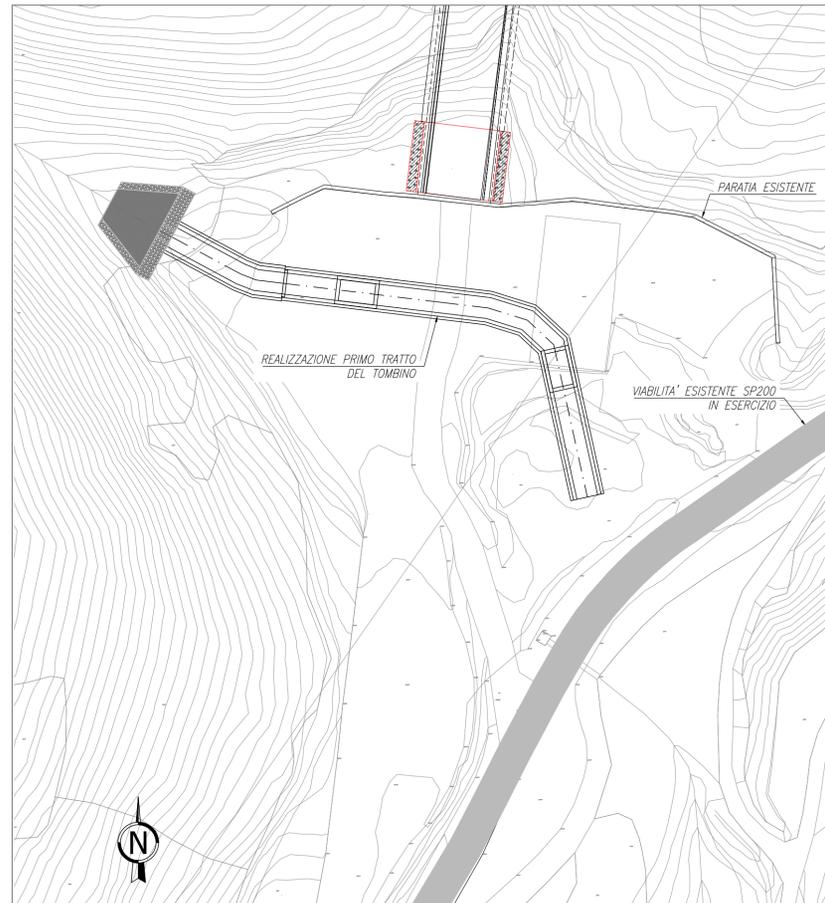

FASI REALIZZATIVE
FASE 03
SCALA 1:500

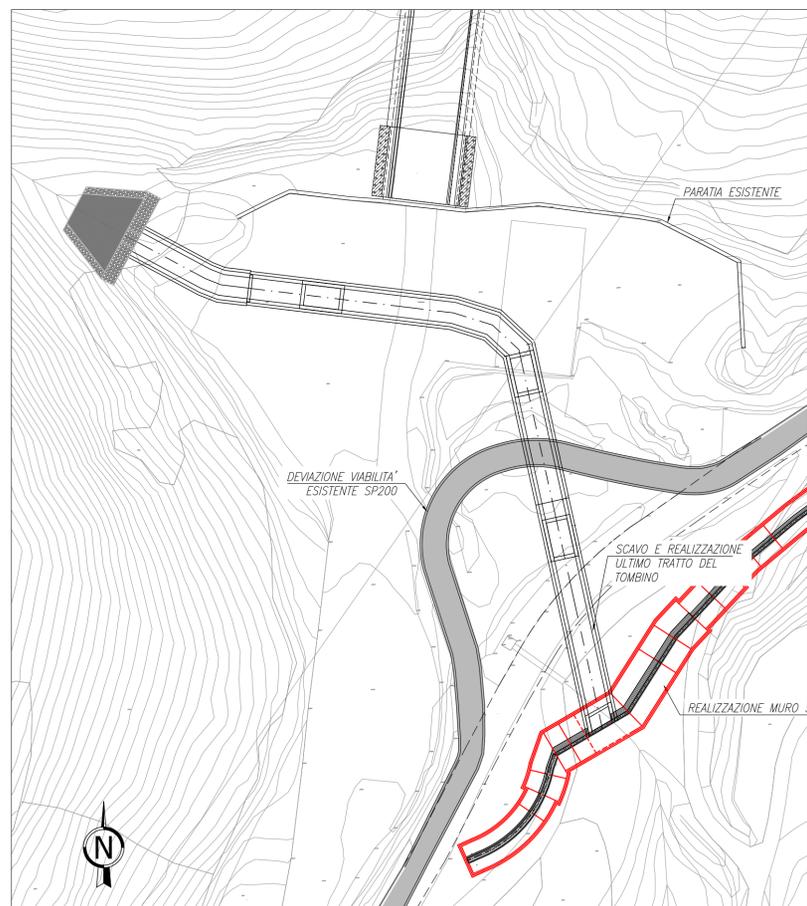

FASI REALIZZATIVE
FASE 04
SCALA 1:500

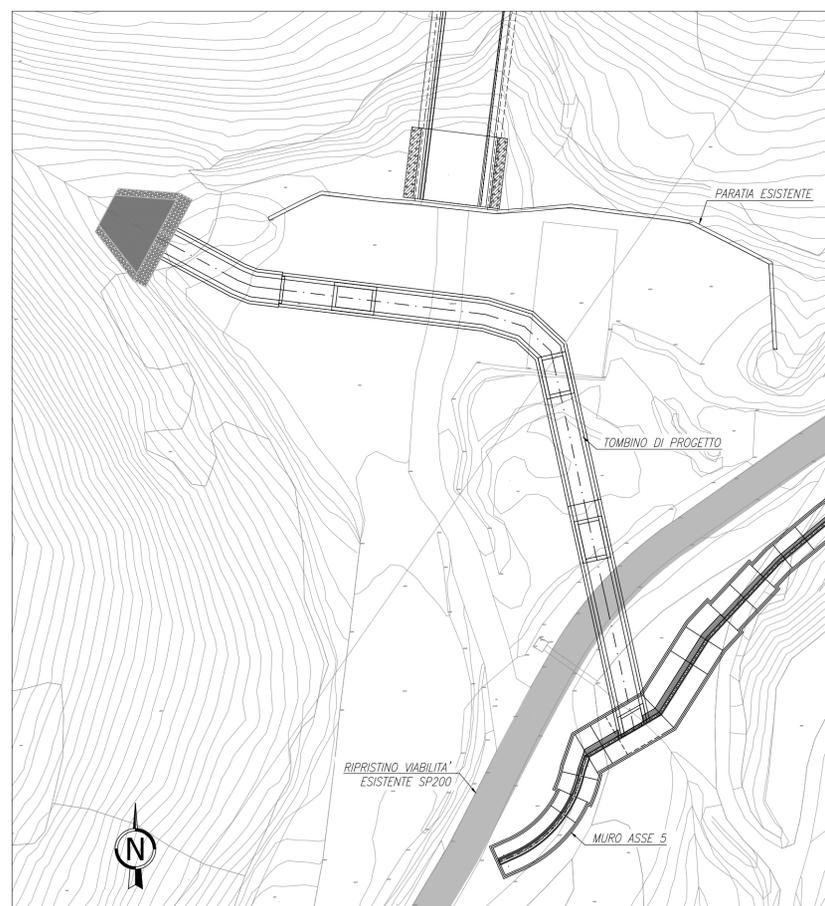



Direzione Tecnica

ITINERARIO INTERNAZIONALE E78 S.G.C. GROSSETO – FANO
Tratto Selci Lama (E45) – S. Stefano di Gaifa
Adeguamento a 2 corsie della Galleria della Guinza (lotto 2)
e del tratto Guinza – Mercatello Ovest (lotto 3)
1° stralcio

| | | |
|--|---|--|
| PROGETTO ESECUTIVO | | cod. AN58 |
| PROGETTAZIONE: RAGGRUPPAMENTO TEMPORANEO PROGETTISTI | MANDATARIA:  | MANDANTI:   |
| IL RESPONSABILE DELL'INTEGRAZIONE DELLE PRESTAZIONI SPECIALISTICHE: Ing. Riccardo Formichi – Società Pro Iter Srl Ordine Ingegneri Provincia di Milano n. 18045 | IL PROGETTISTA: Ing. Alberto Rinaldi – Società Enn.v.i.a. Srl Ordine Ingegneri Provincia di Milano n. 16951 | |
| IL GEOLOGO: Dott. Geol. Massimo Mezzanatica – Società Pro Iter Srl Albo Geol. Lombardia n. A762 |   | |
| IL COORDINATORE PER LA SICUREZZA IN FASE DI PROGETTAZIONE: Ing. Massimo Mangini – Società Enn.v.i.a. Srl Ordine Ingegneri Provincia di Varese n. 1502 | | |
| VISTO: IL RESP. DEL PROCEDIMENTO: Dott. Ing. Vincenzo Colone | | |
| PROTOCOLLO: | DATA: | |
| OPERE D'ARTE MINORI 07.06 - TO.01 - NUOVO TOMBINO SCATOLARE LATO UMBRIA Fase esecutive | | |
| CODICE PROGETTO | NOME FILE | REVISIONE |
| PROGETTO LIV. PROG. N. PROG. LO702M E 2101 | T00TM01STRSE01A | A |
| CODICE ELAB. | REVISIONE | SCALA |
| T00TM01STRSE01 | A | 1:500 |
| D | | |
| C | | |
| B | | |
| A | EMISSIONE | FEBBRAIO 2023 |
| REV. | DESCRIZIONE | DATA |
| | | SOSTARO BONASIO RINALDI |
| | | REDDATTO VERIFICATO APPROVATO |