




Planimetria
scala 1:50

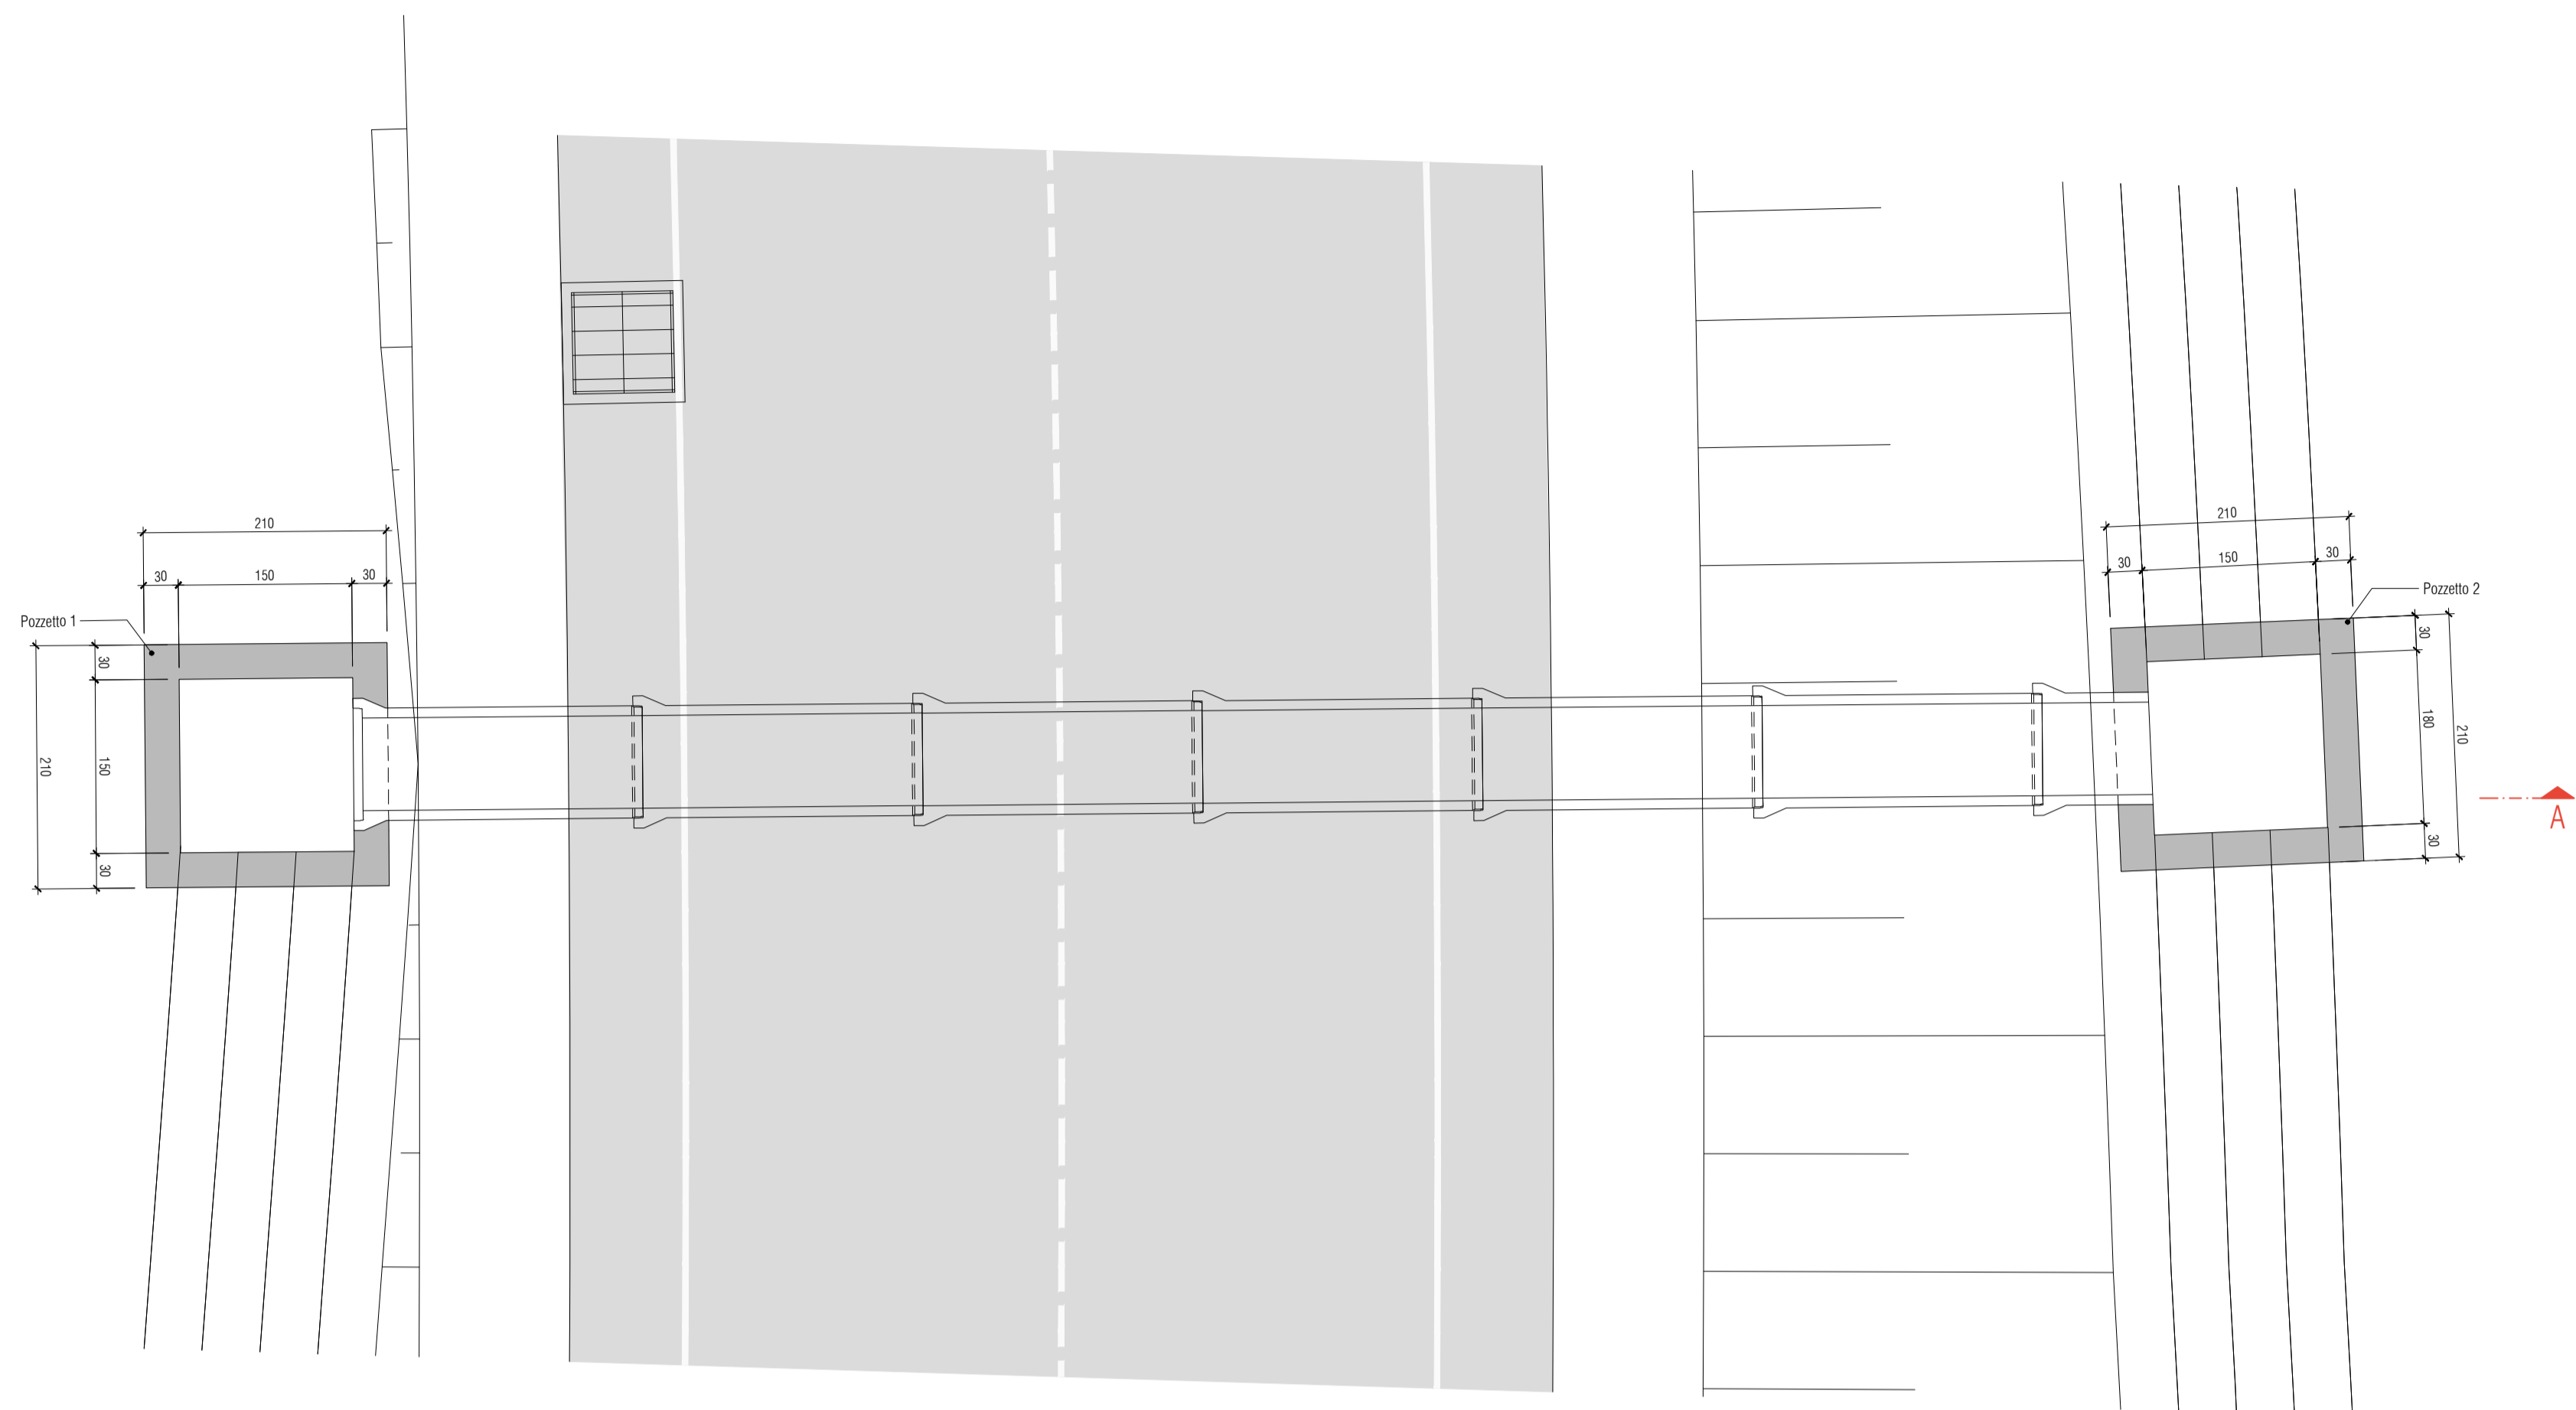


Sezione A-A
scala 1:50

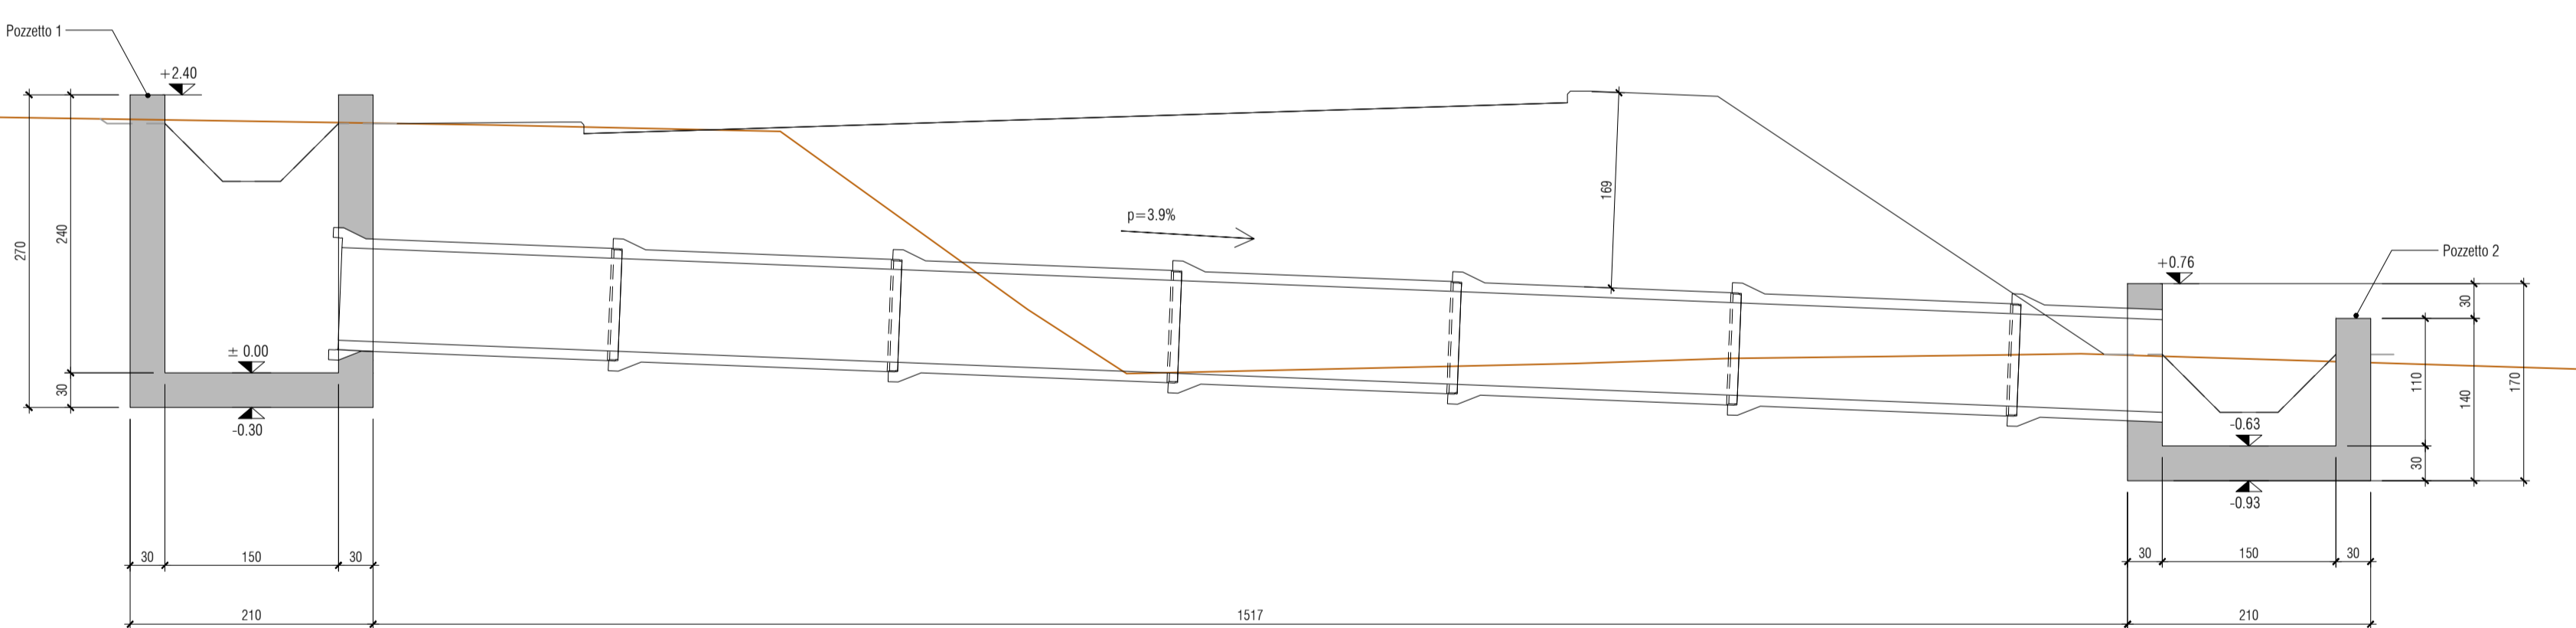


Pianta pozzetto 1
scala 1:50

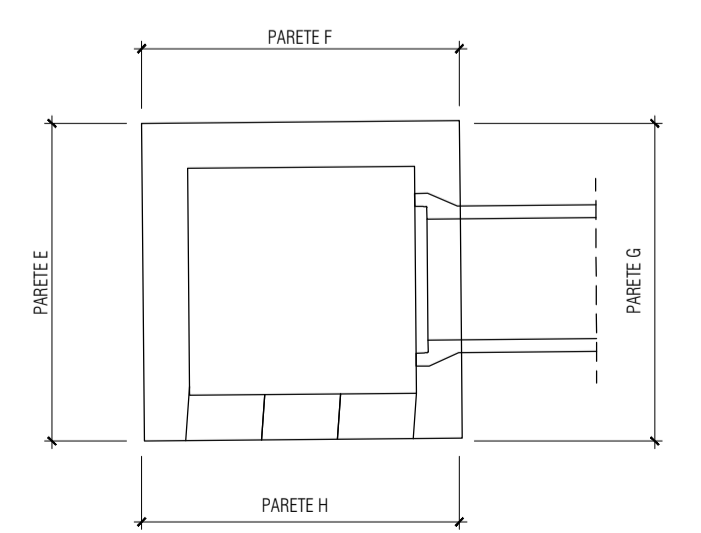


Pianta pozzetto 2
scala 1:50

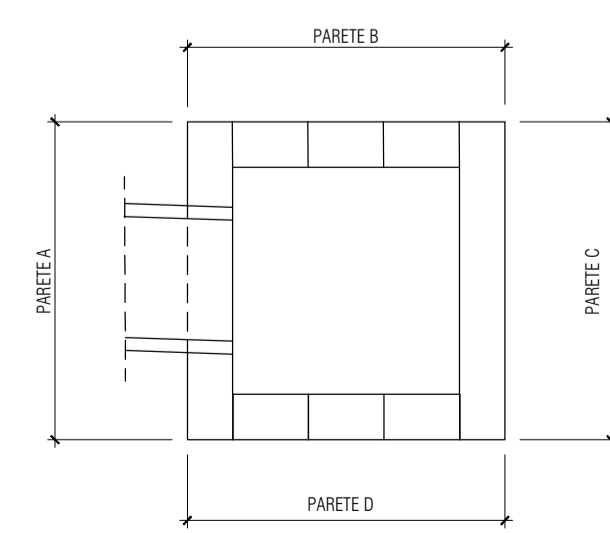


Pozzetto 1
Parete E e F - Armatura
scala 1:20

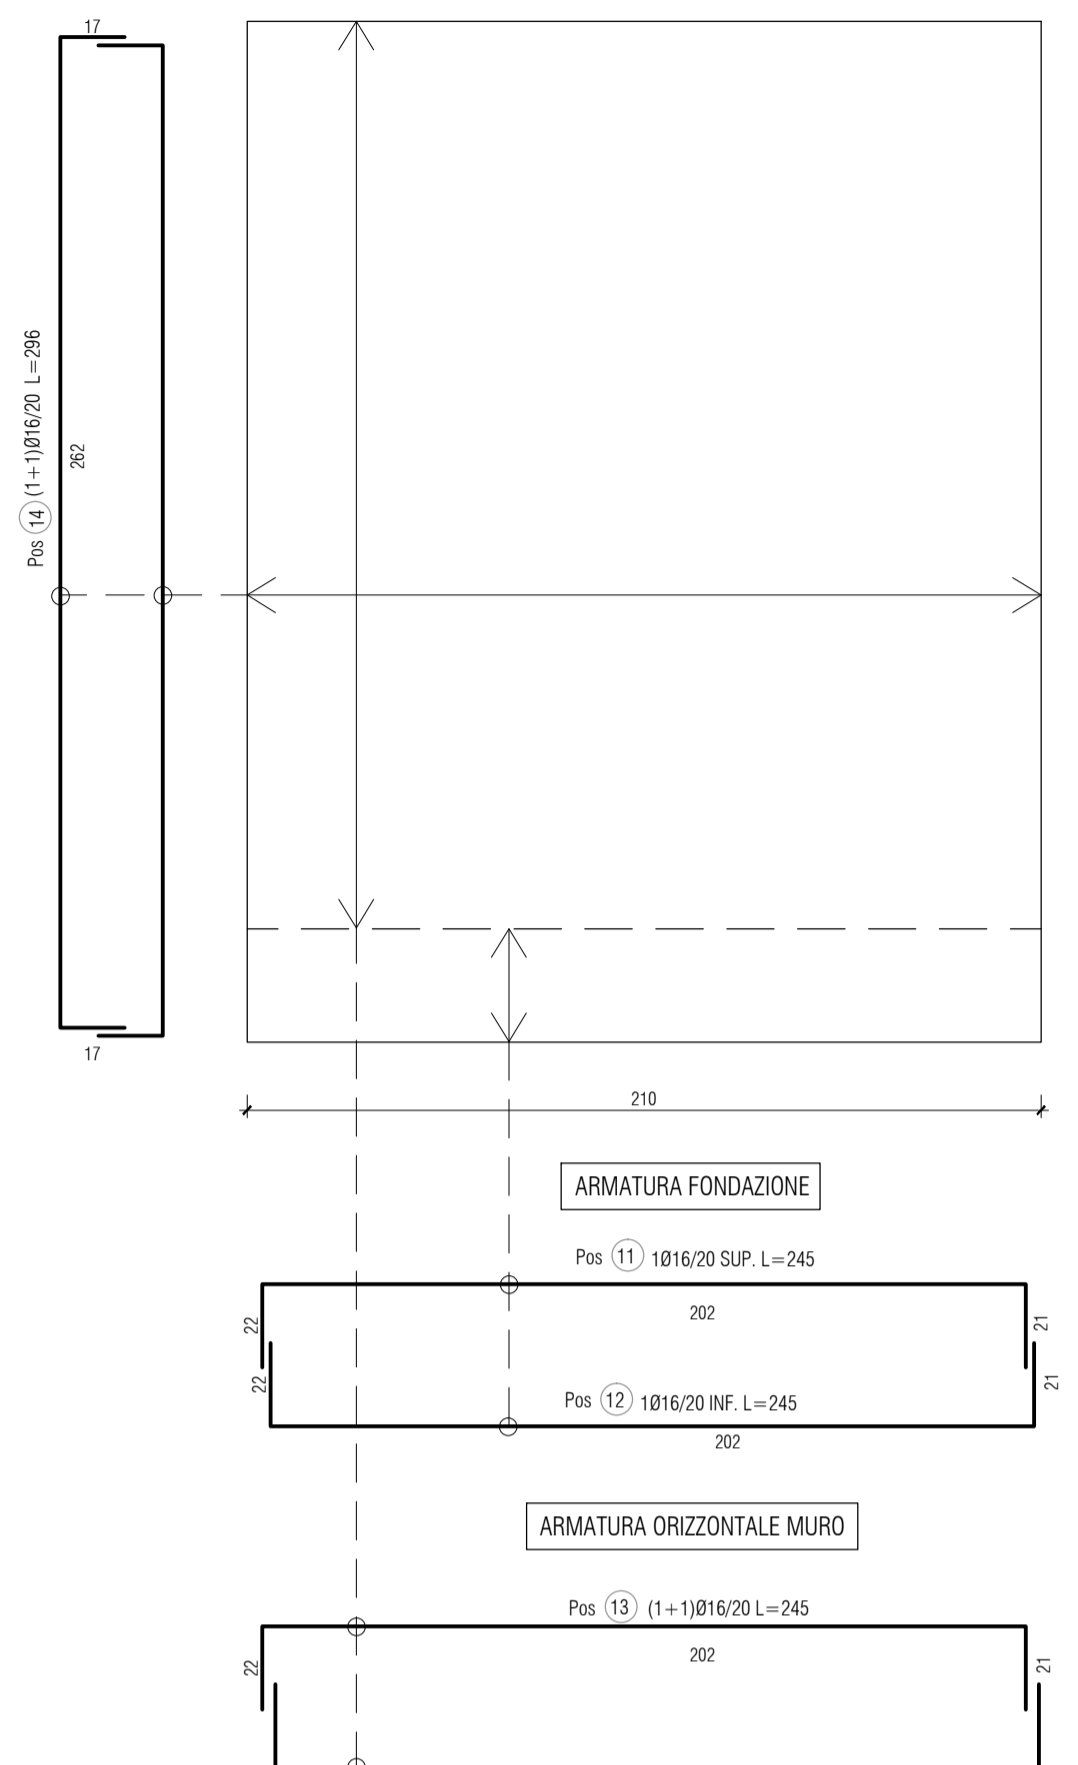


Parete G - Armatura
scala 1:20

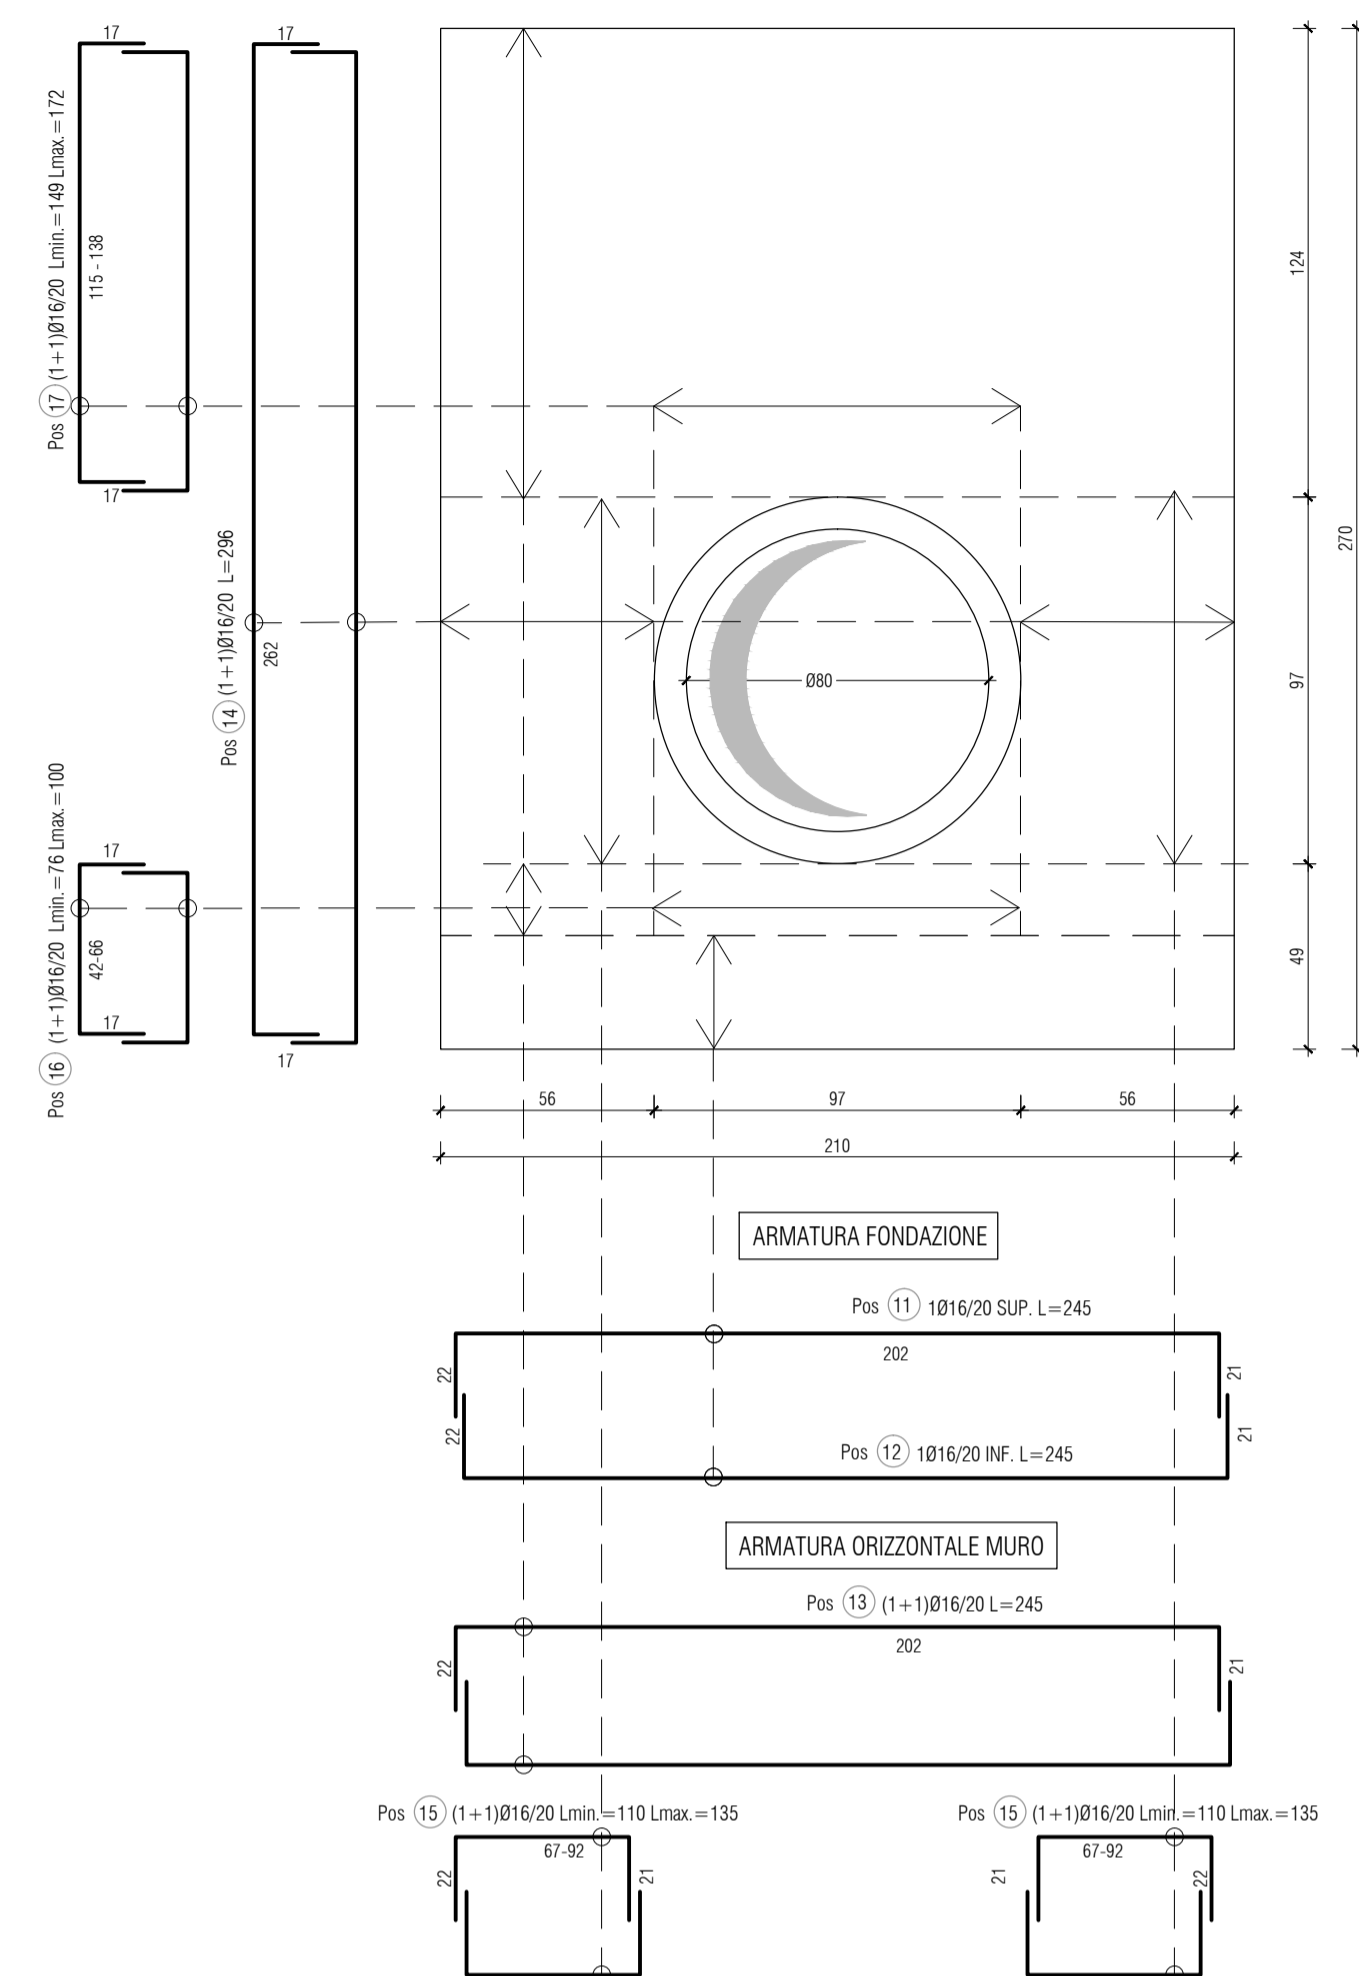


Parete H - Armatura
scala 1:20

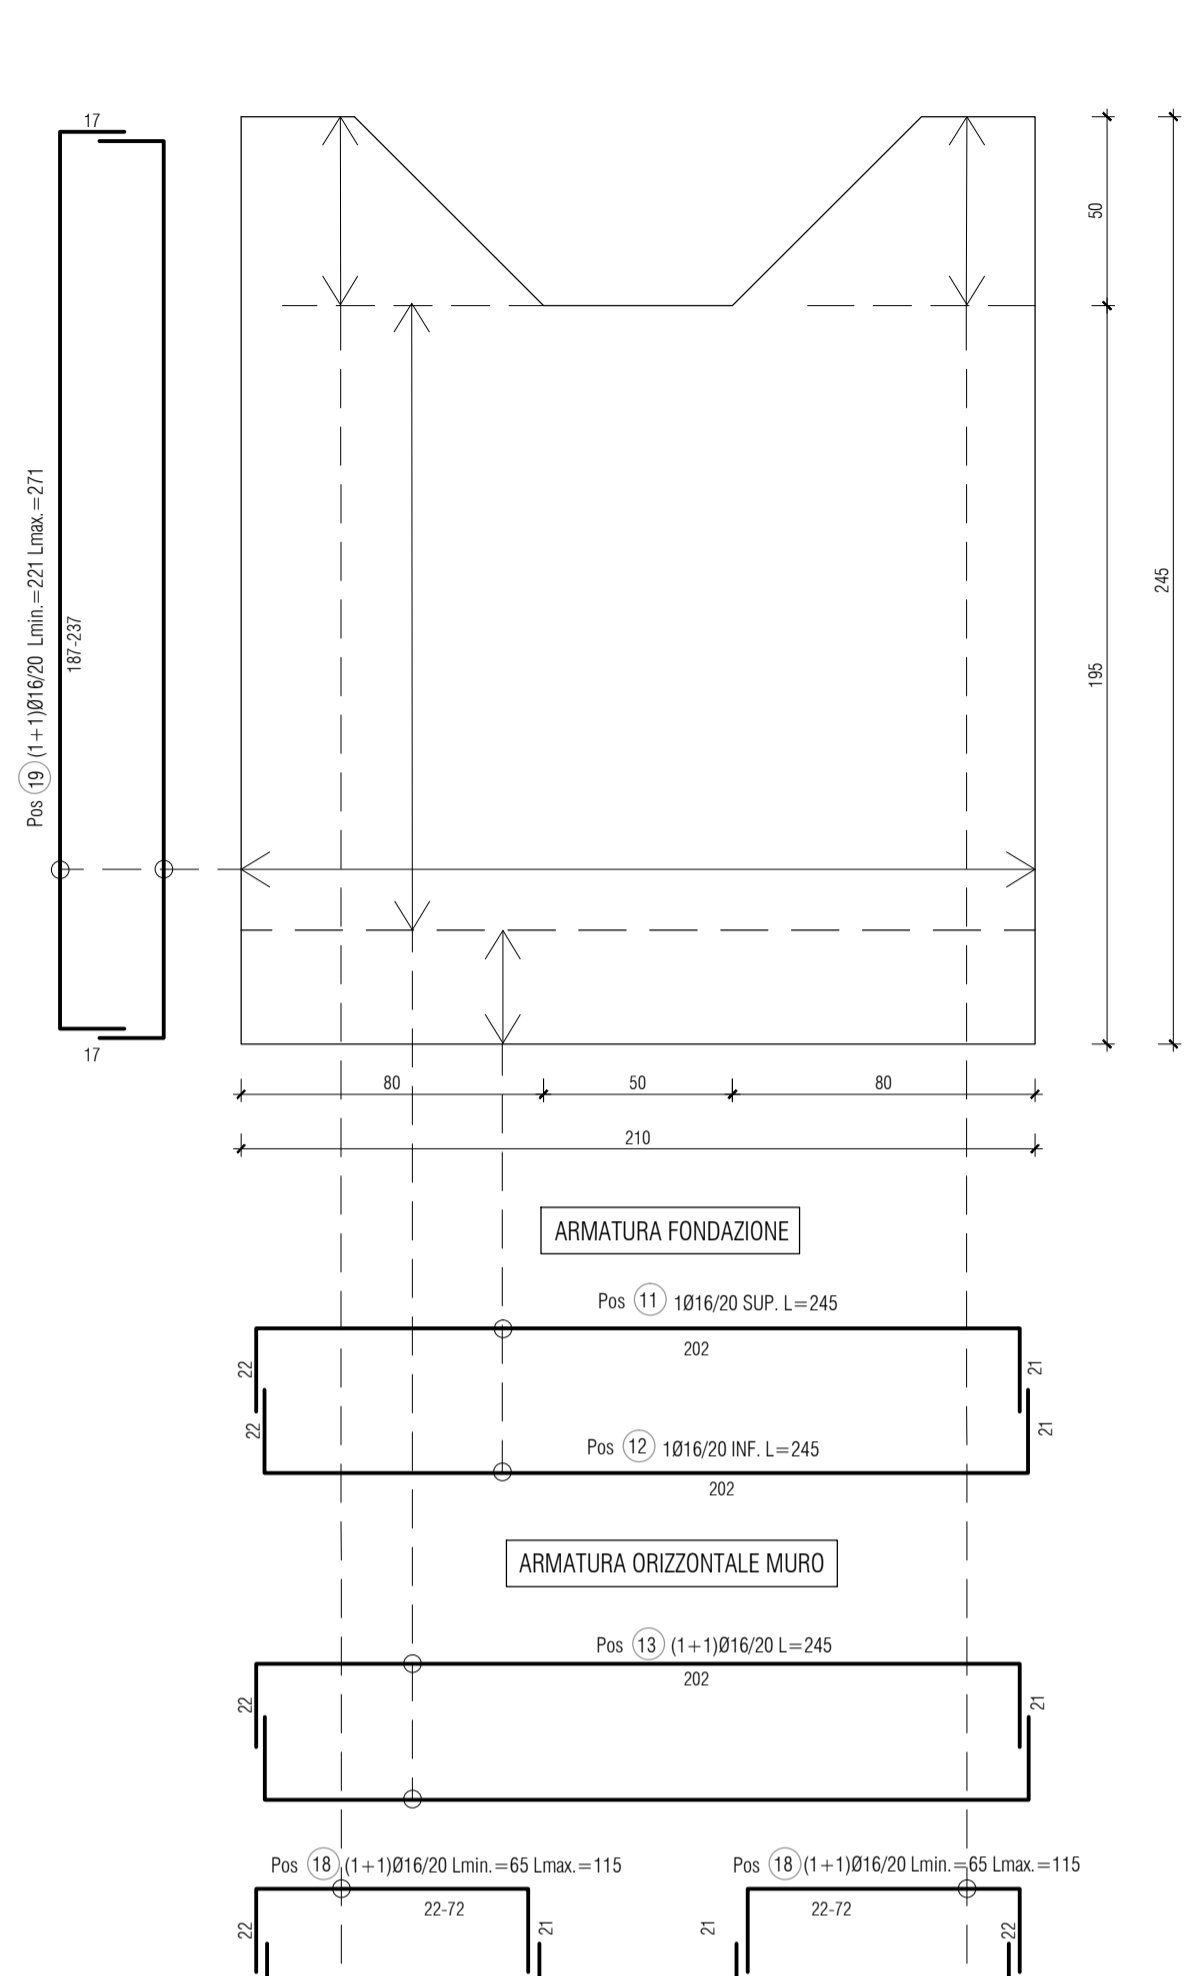


Pozzetto 2
Parete A - Armatura
scala 1:20

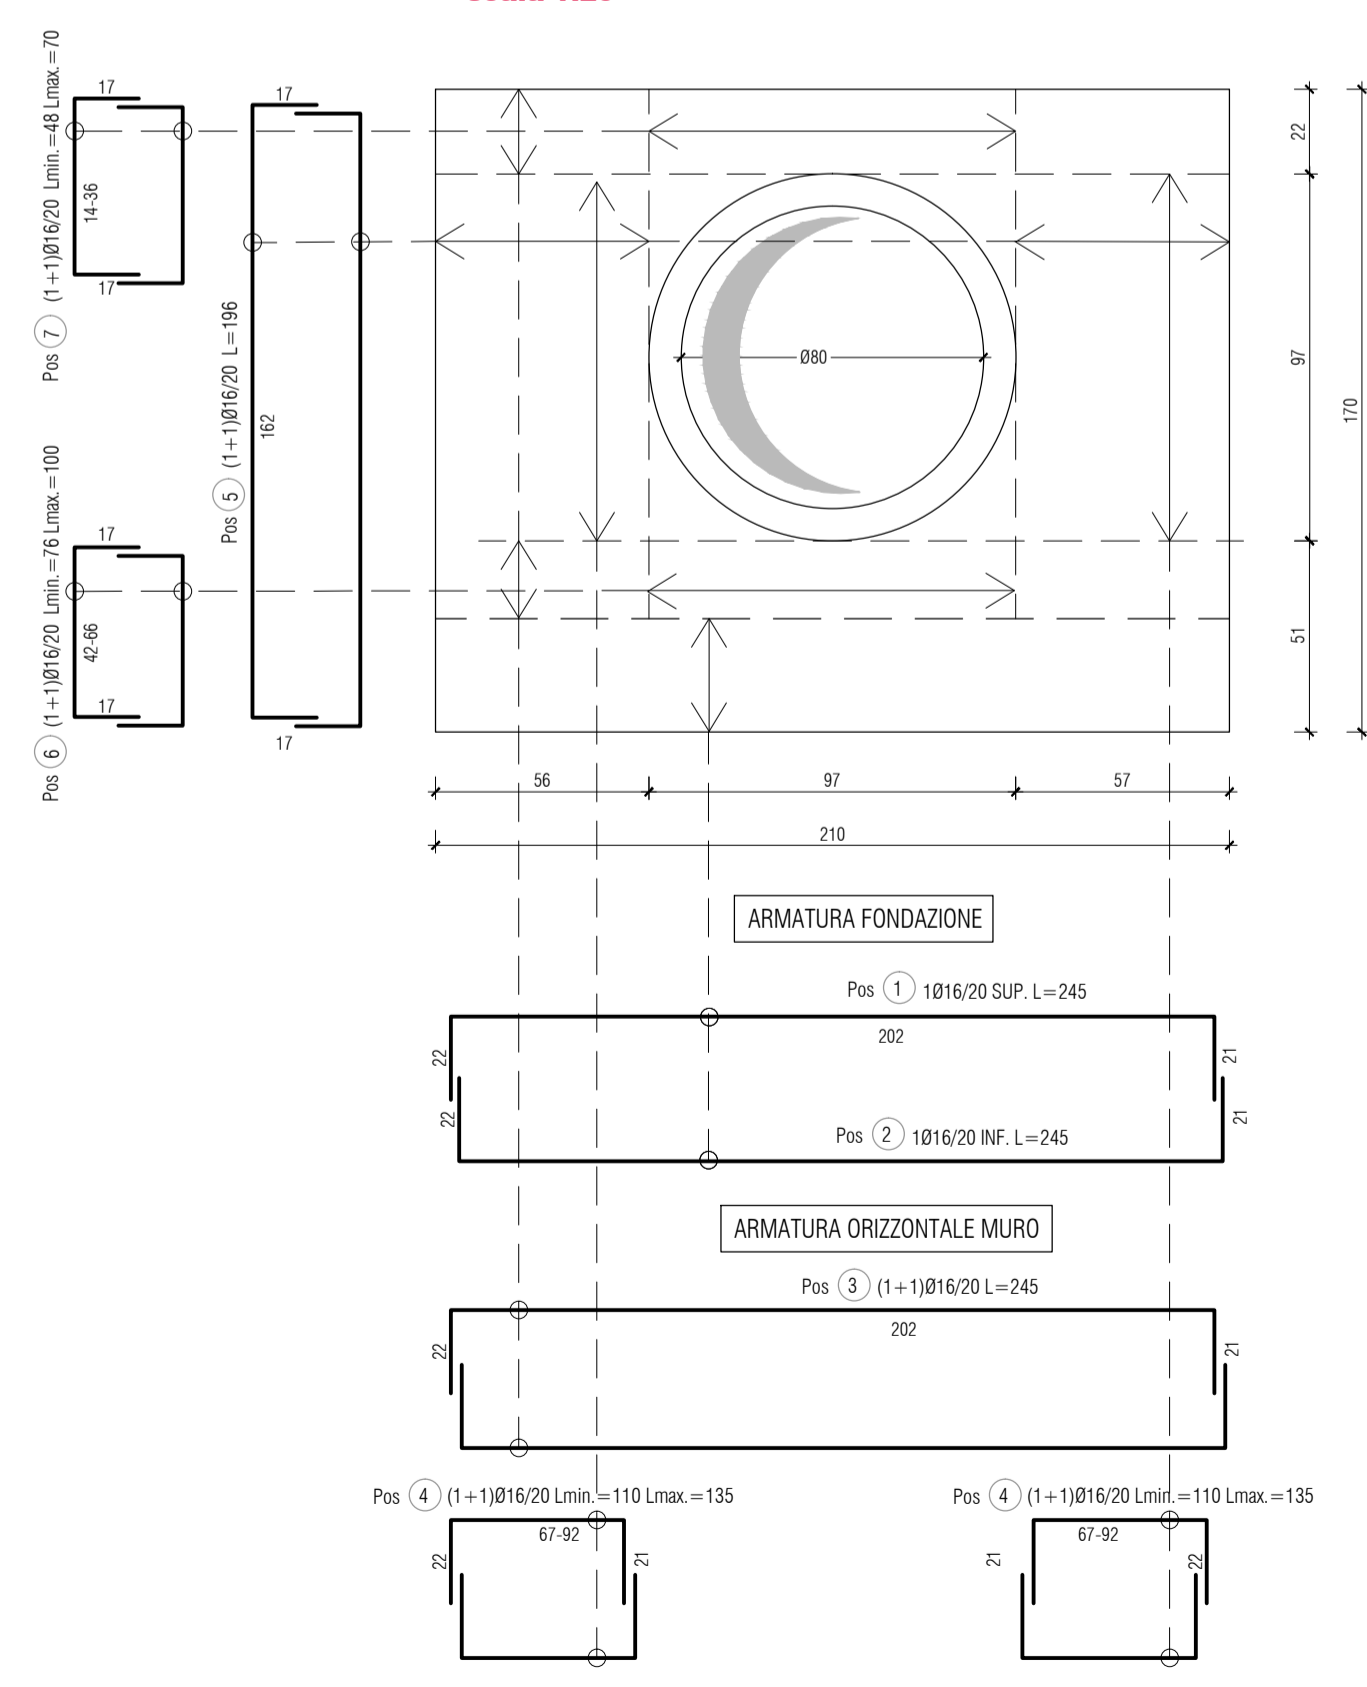


Parete B e D - Armatura
scala 1:20

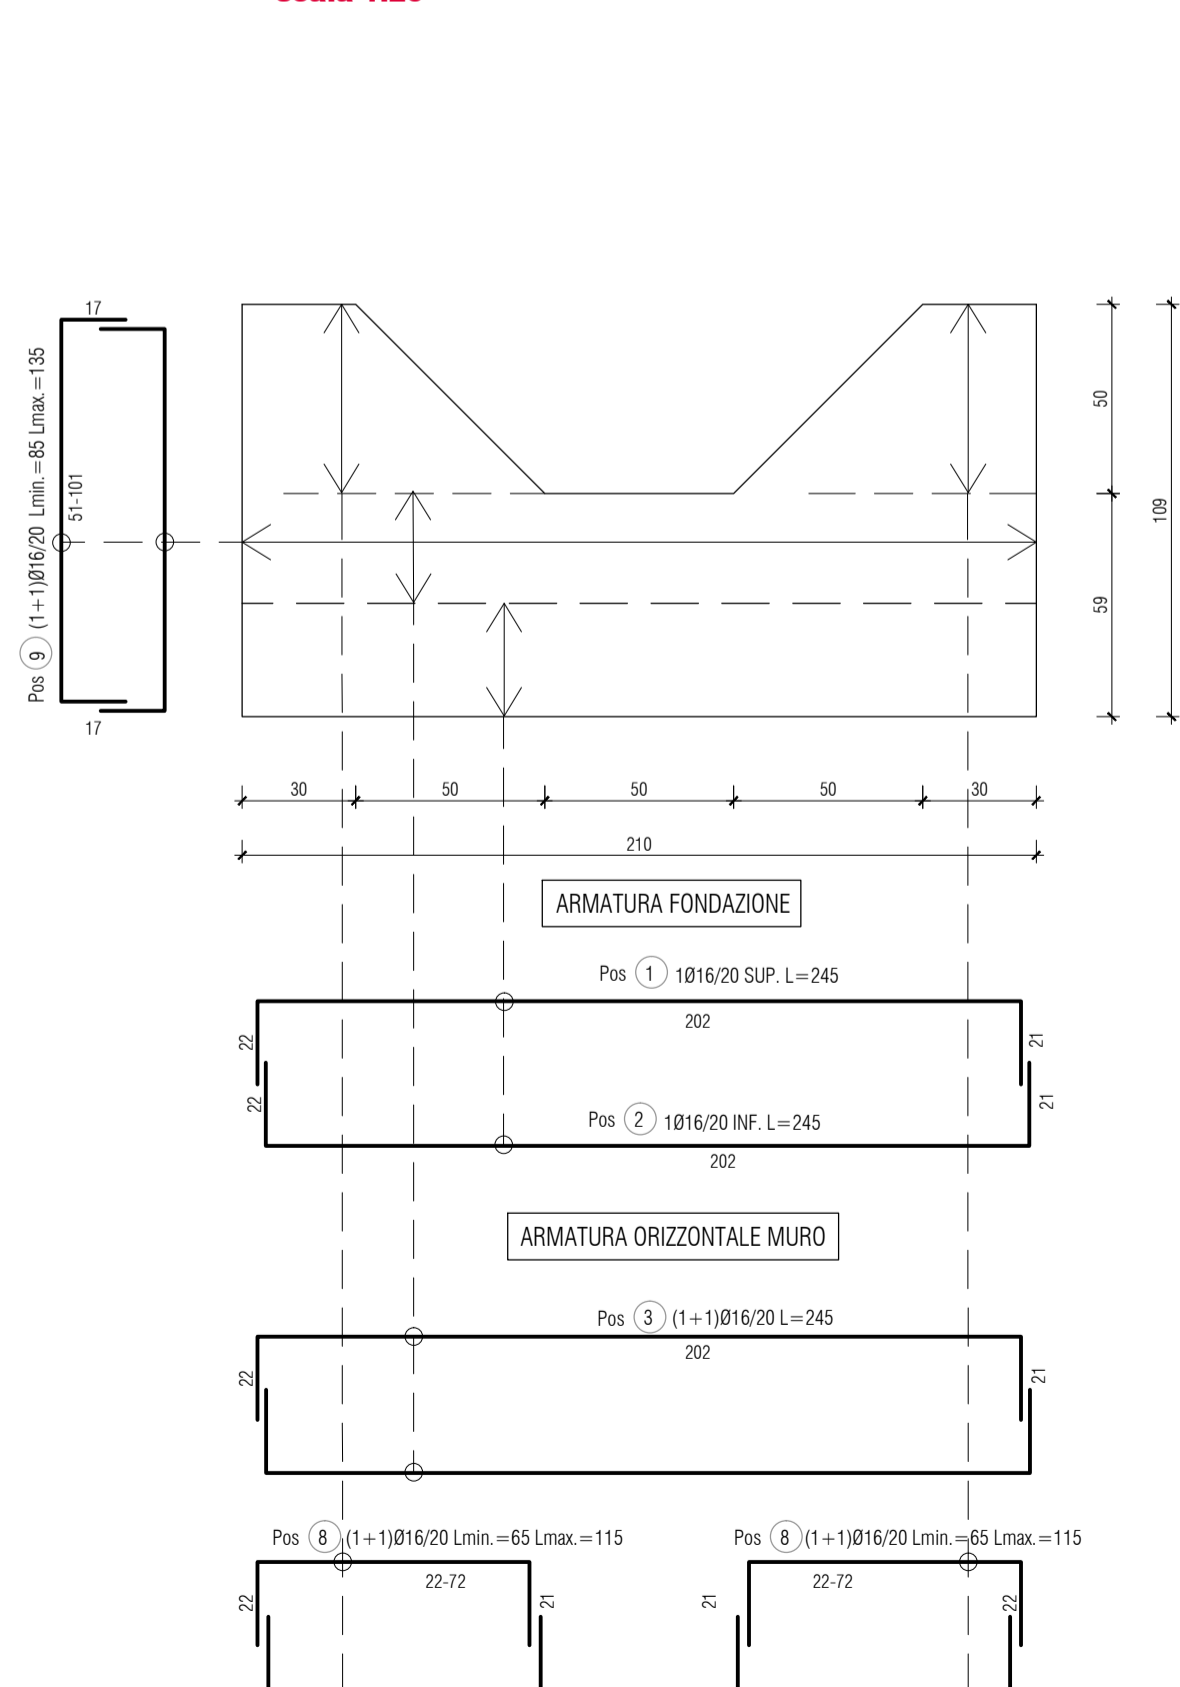


Parete C - Armatura
scala 1:20

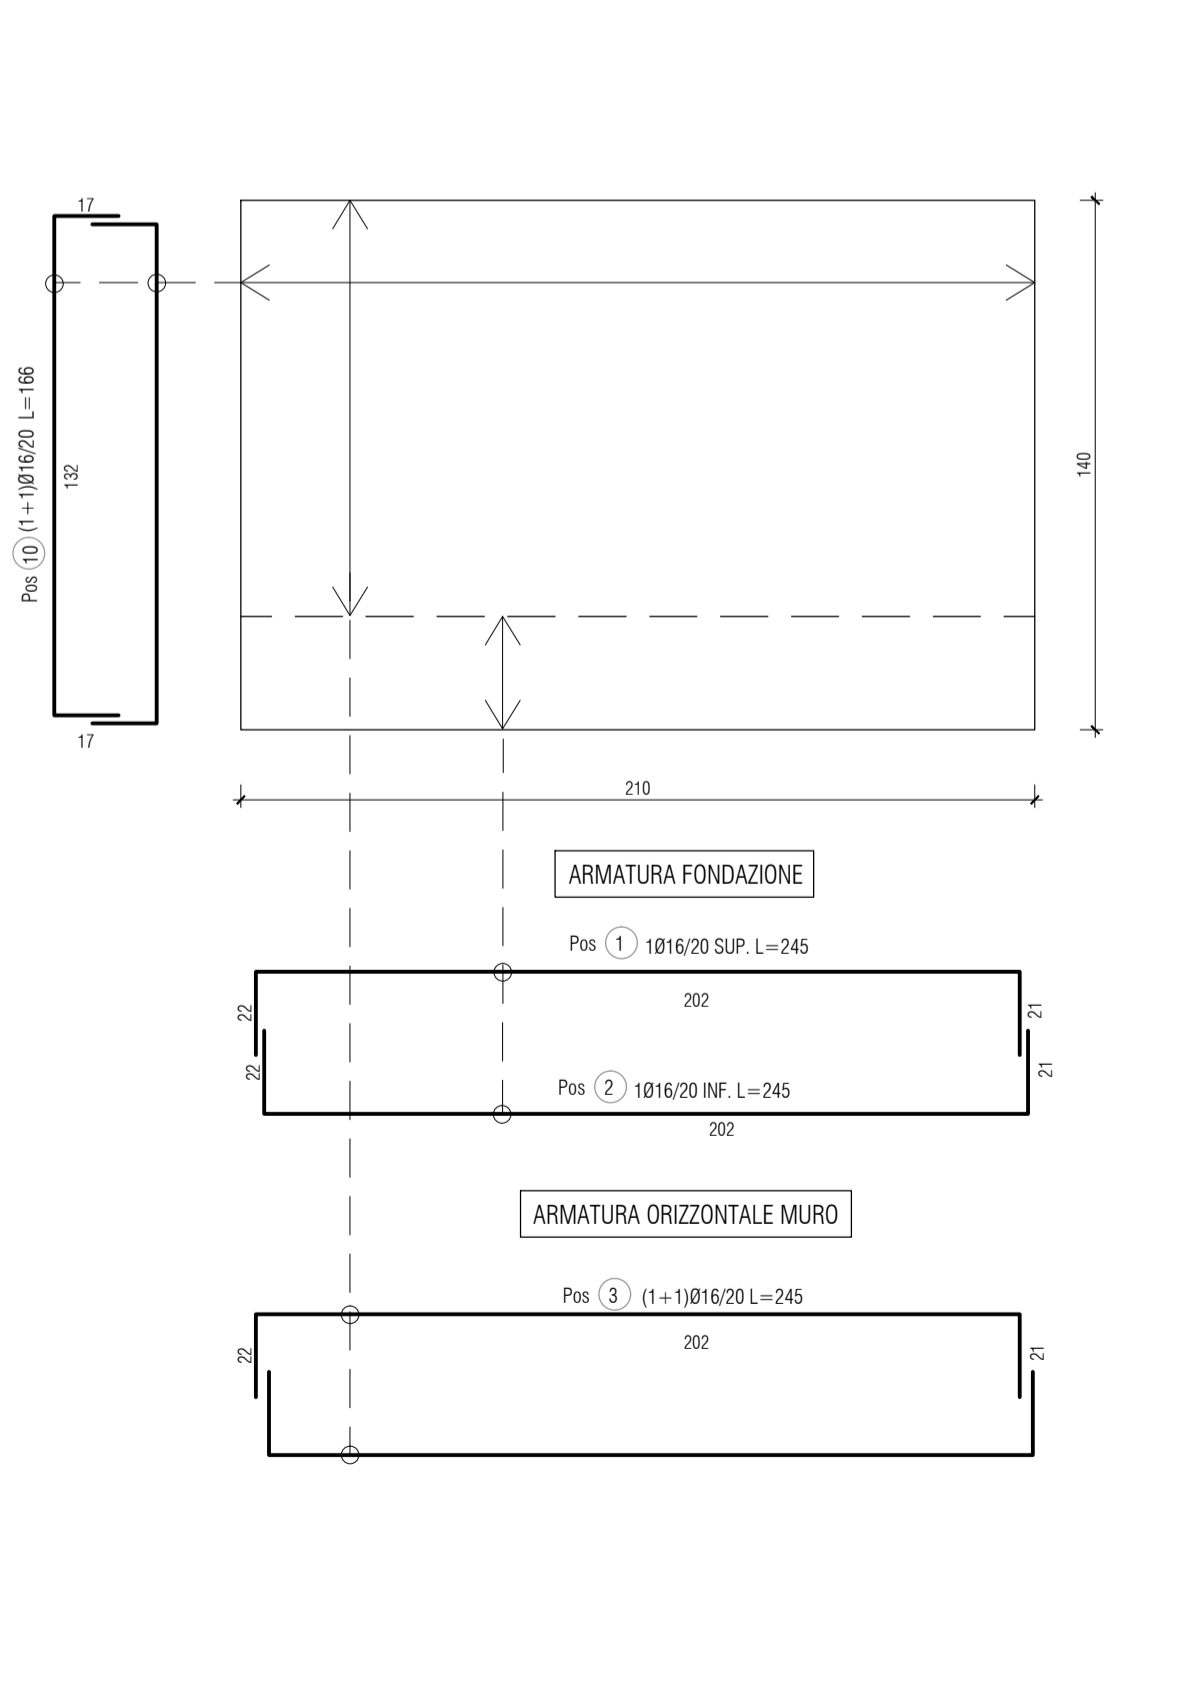

POSIZIONE	DIAM. (MM)	NUMERO BARRE	LUNGHEZZA BARRA (CM)	PESO UNITARIO BARRA (KG/M)	PESO TOTALE BARRE (KG)
1	16	22	245	1,578	85,054
2	16	22	245	1,578	85,054
3	16	22	245	1,578	85,054
4	16	16	122	1,578	30,803
5	16	12	196	1,578	37,115
6	16	10	88	1,578	13,886
7	16	10	59	1,578	9,310
8	16	24	90	1,578	34,085
9	16	44	110	1,578	76,375
10	16	22	166	1,578	57,629
11	16	22	245	1,578	85,054
12	16	22	245	1,578	85,054
13	16	78	245	1,578	301,556
14	16	56	296	1,578	261,569
15	16	20	122	1,578	38,503
16	16	10	88	1,578	13,886
17	16	10	160	1,578	25,248
18	16	12	90	1,578	17,042
19	16	22	246	1,578	85,401
				tot.	1427,680

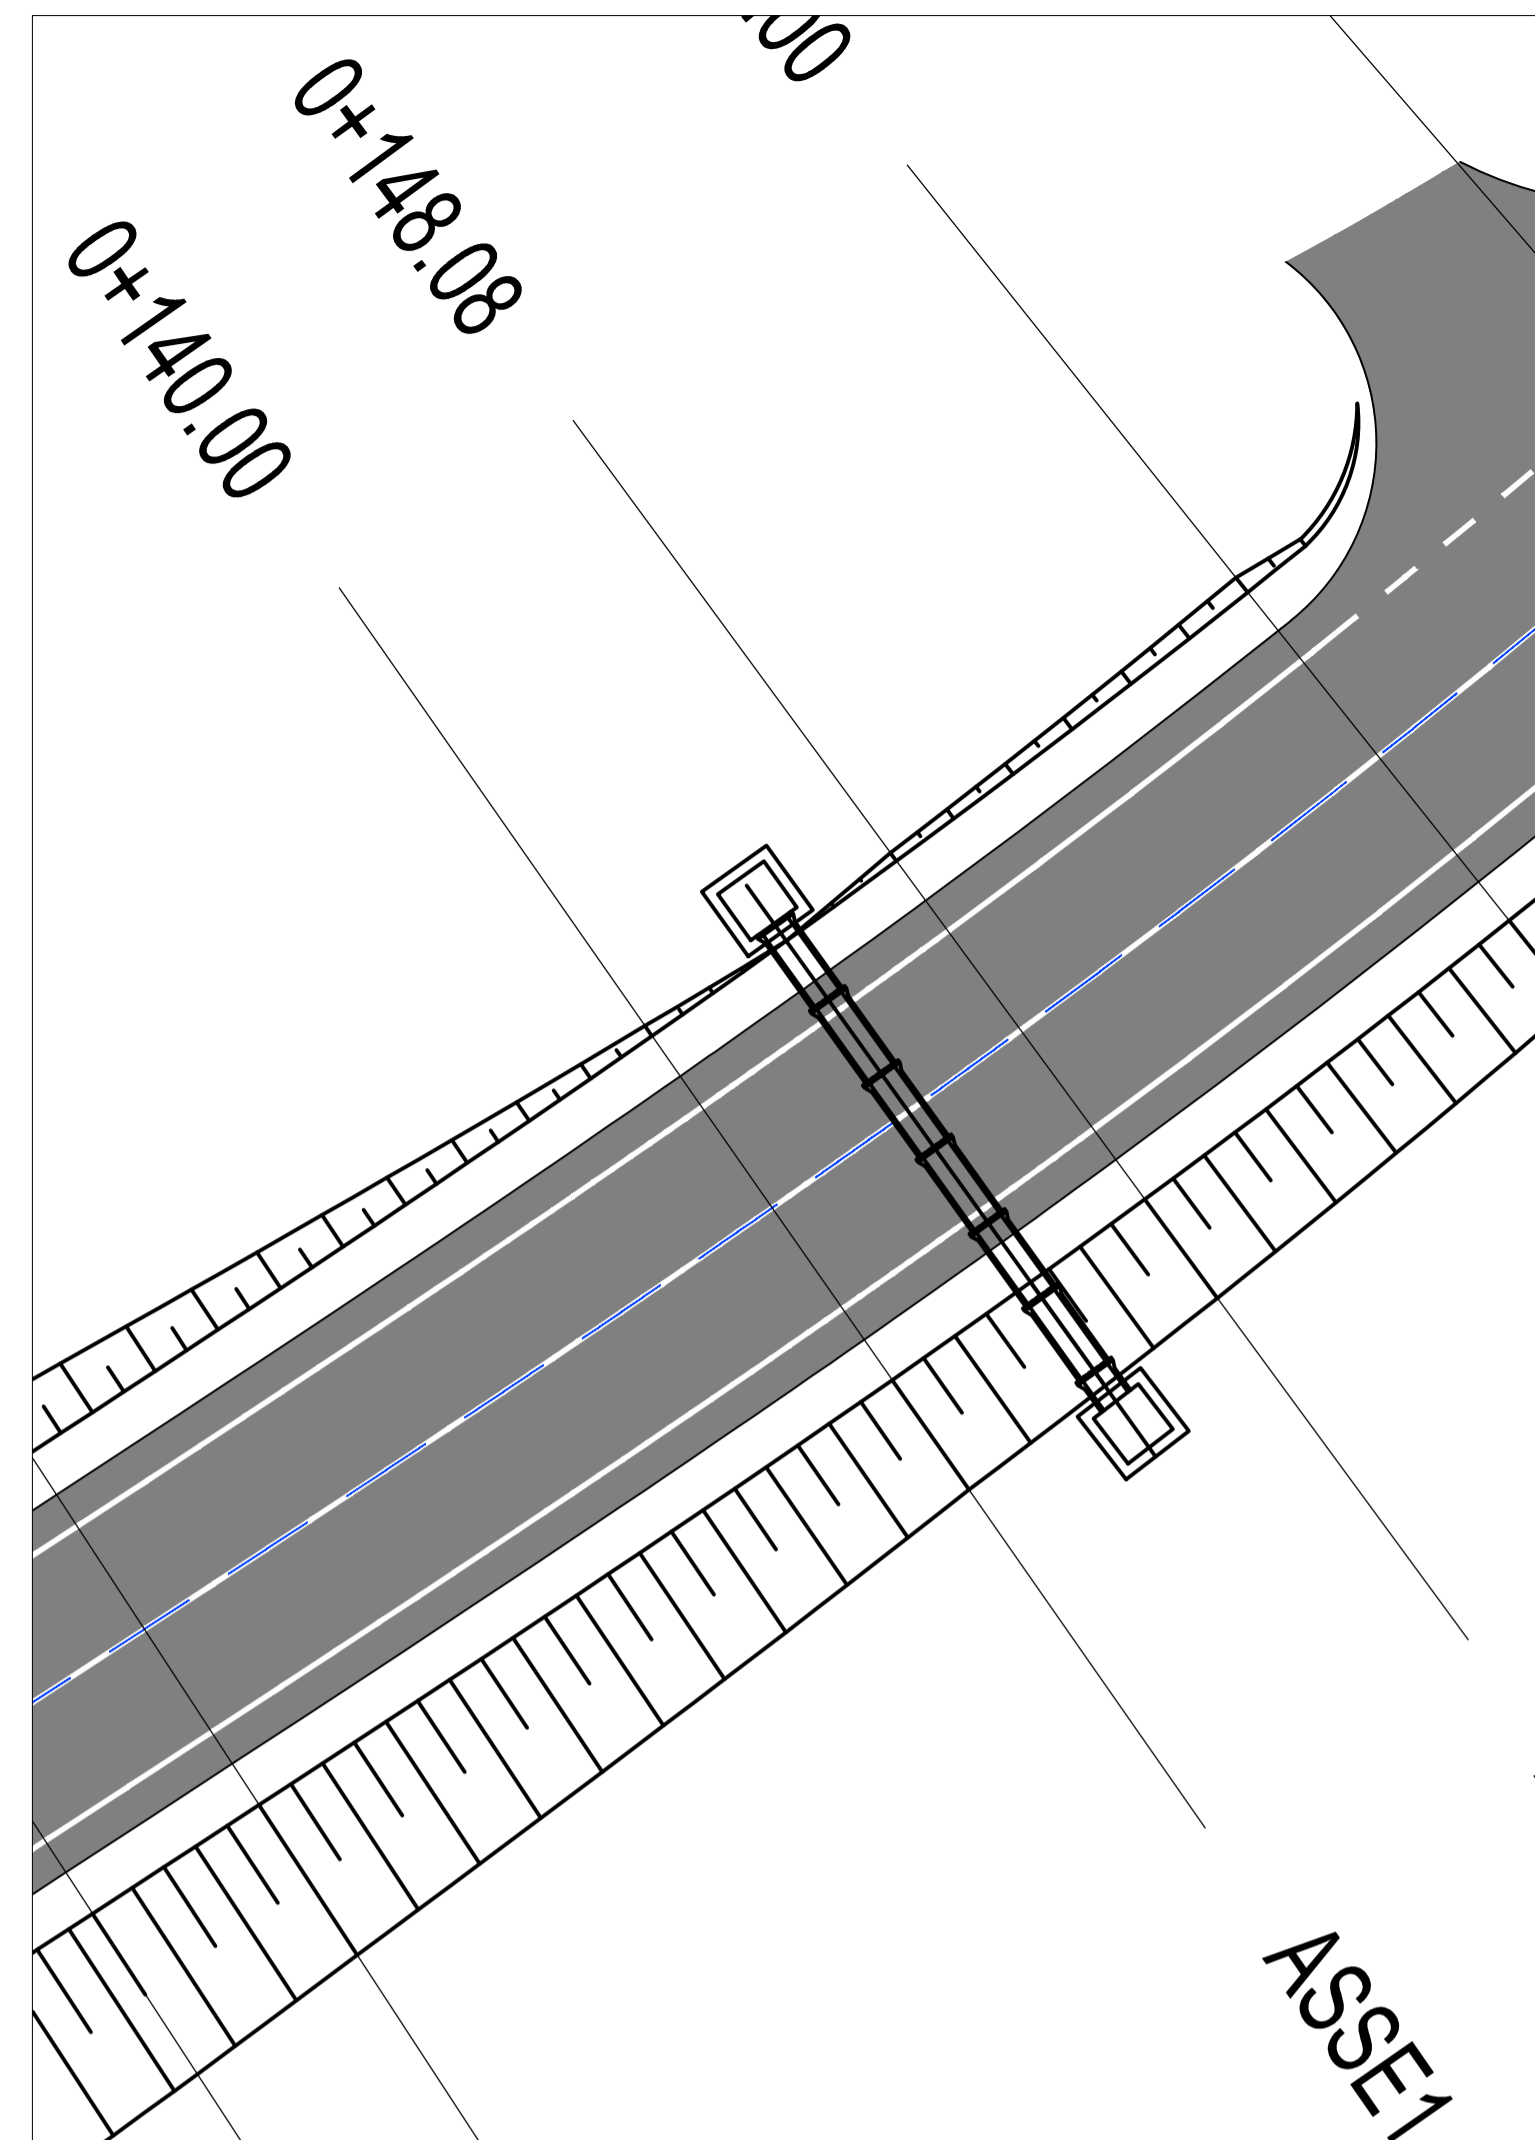

Key-plan

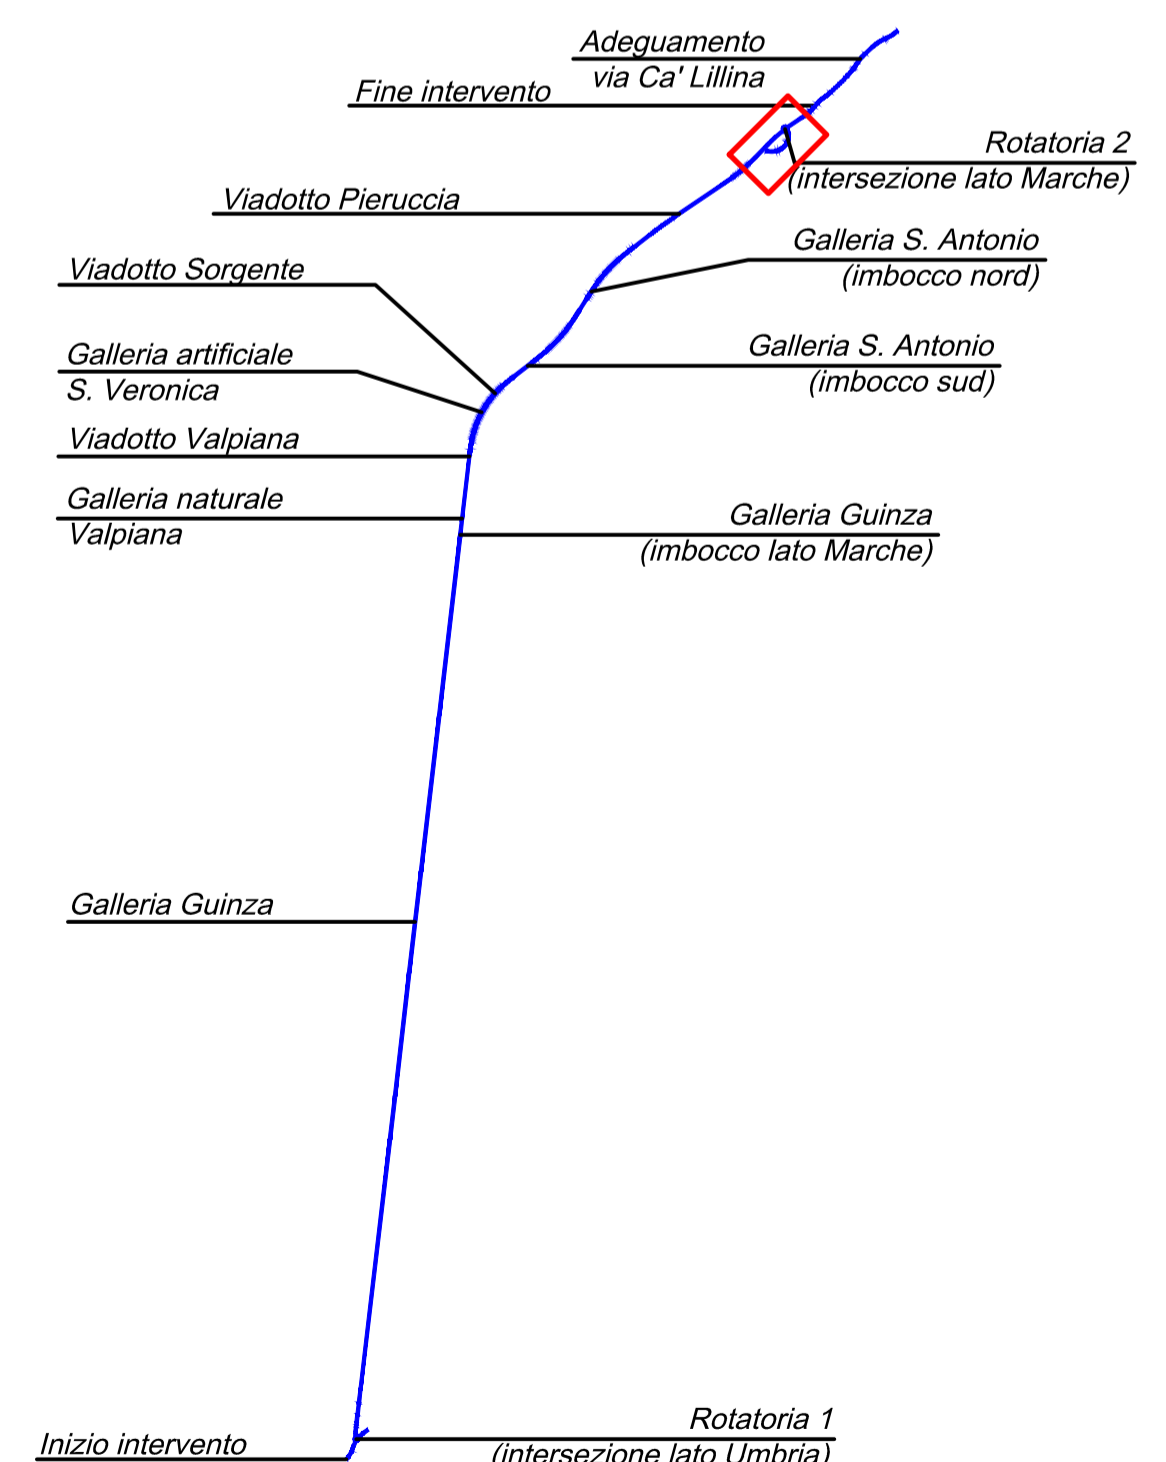

AREA OGGETTO DEL PRESENTE INTERVENTO

NOTA BENE
LA QUOTA ALTIMETRICA DI PROGETTO = 0.00 CORRISPONDE ALLA QUOTA + 458.50 m s.l.m.

sanas GRUPPO FS ITALIANE
Direzione Tecnica

ITINERARIO INTERNAZIONALE E78 S.G.C. GROSSETO – FANO
Tratto Selci Lama (E45) – S. Stefano di Gaio
Adeguamento a 2 corsie della Galleria della Guinza (lotto 2) e del tratto Guinza – Mercatello Ovest (lotto 3) 1° stralcio

PROGETTO ESECUTIVO cod. AN58

PROGETTAZIONE: MANDATARIA: MANDANTI:
RAGGRUPPAMENTO TEMPORANEO PROGETTISTI: **PRO ITER** **sinergo**

IL RESPONSABILE DELL'INTEGRAZIONE DELLE PRESTAZIONI SPECIALISTICHE:
Ing. Riccardo Corradi – Società Pro Inter Srl
Ordine Ingegneri Provincia di Milano n. 18045

IL GEOLOGO:
Dott. Carlo Massimo Mazzanti – Società Pro Inter Srl
Albo Geol. Lombardia n. 4192

IL COORDINATORE PER LA SICUREZZA IN FASE DI PROGETTAZIONE:
Ing. Massimo Martini – Società Enelec Srl
Ordine Ingegneri Provincia di Verona n. 1502

VISTO: IL RESP. DEL PROCEDIMENTO:
Dott. Ing. Vincenzo Catone

PROTOCOLLO: DATA:

07 - OPERE D'ARTE MINORI
07.07 - TO.02 - TOMBINO T1 (Progr. Km 0+140)
Carpenteria e armatura

CODICE PROGETTO	NOME FILE	REVISIONE	SCALA
PROGETTO	T00TMO2STRCA01.pdf	A	1/50
0702M	02101		
0702M	02101		
D			
C			
B			
A	EMISSIONE	FEBBRAIO 2023	BALSAMO PEROLA MUFFATO
REV.	DESCRIZIONE	DATA	REDATTO VERIFICATO APPROVATO