




Planimetria
scala 1:100

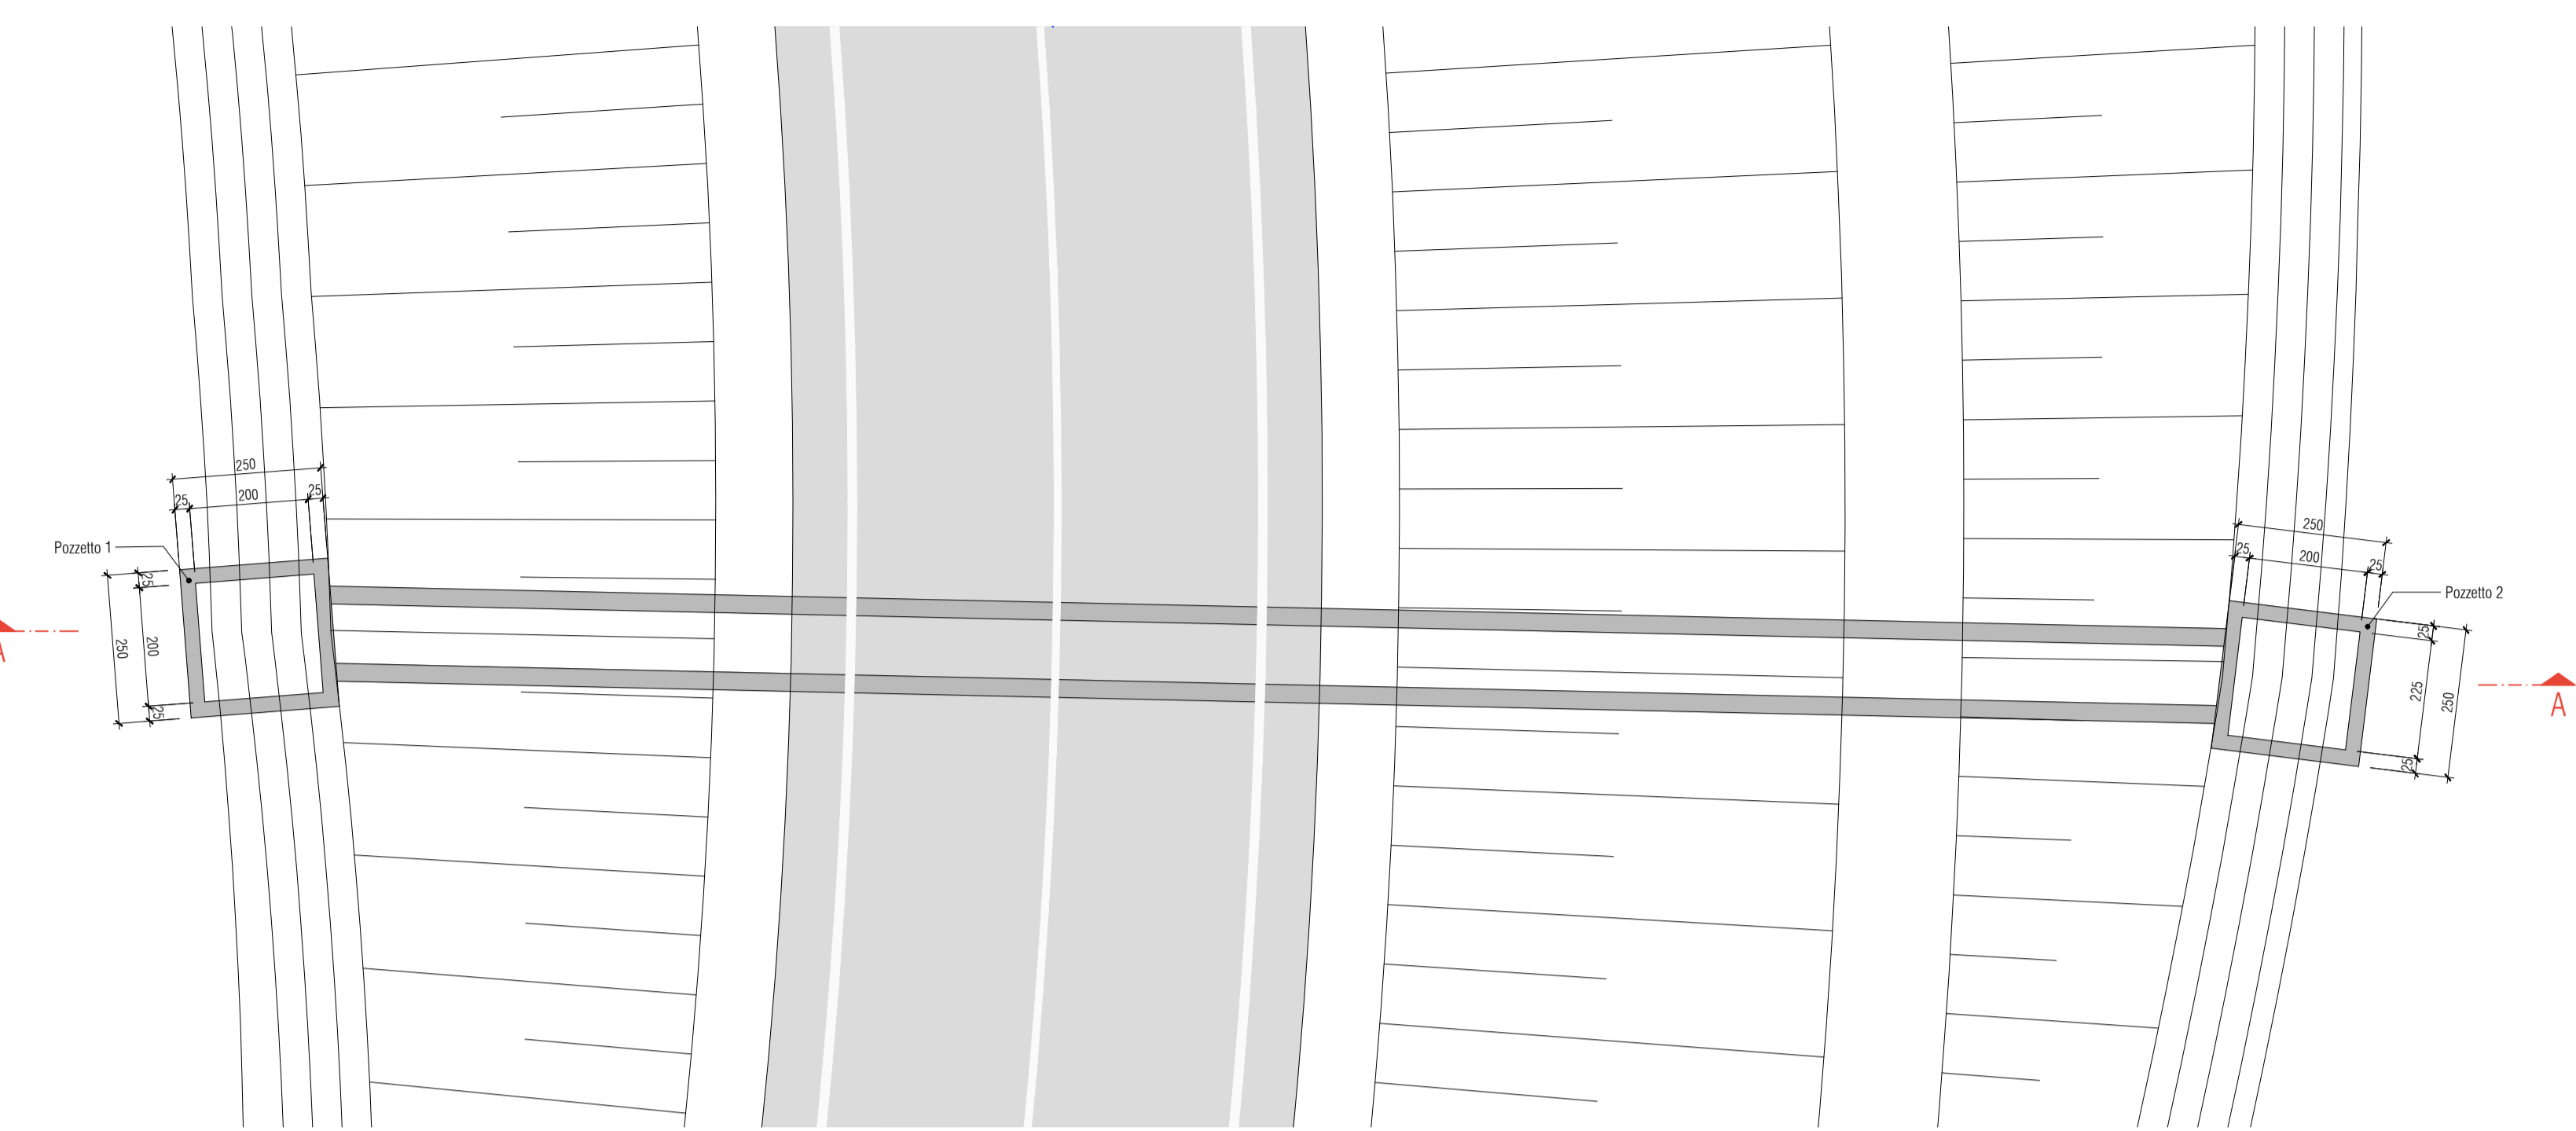



Pozzetto 1
Parete A - Armatura
scala 1:20

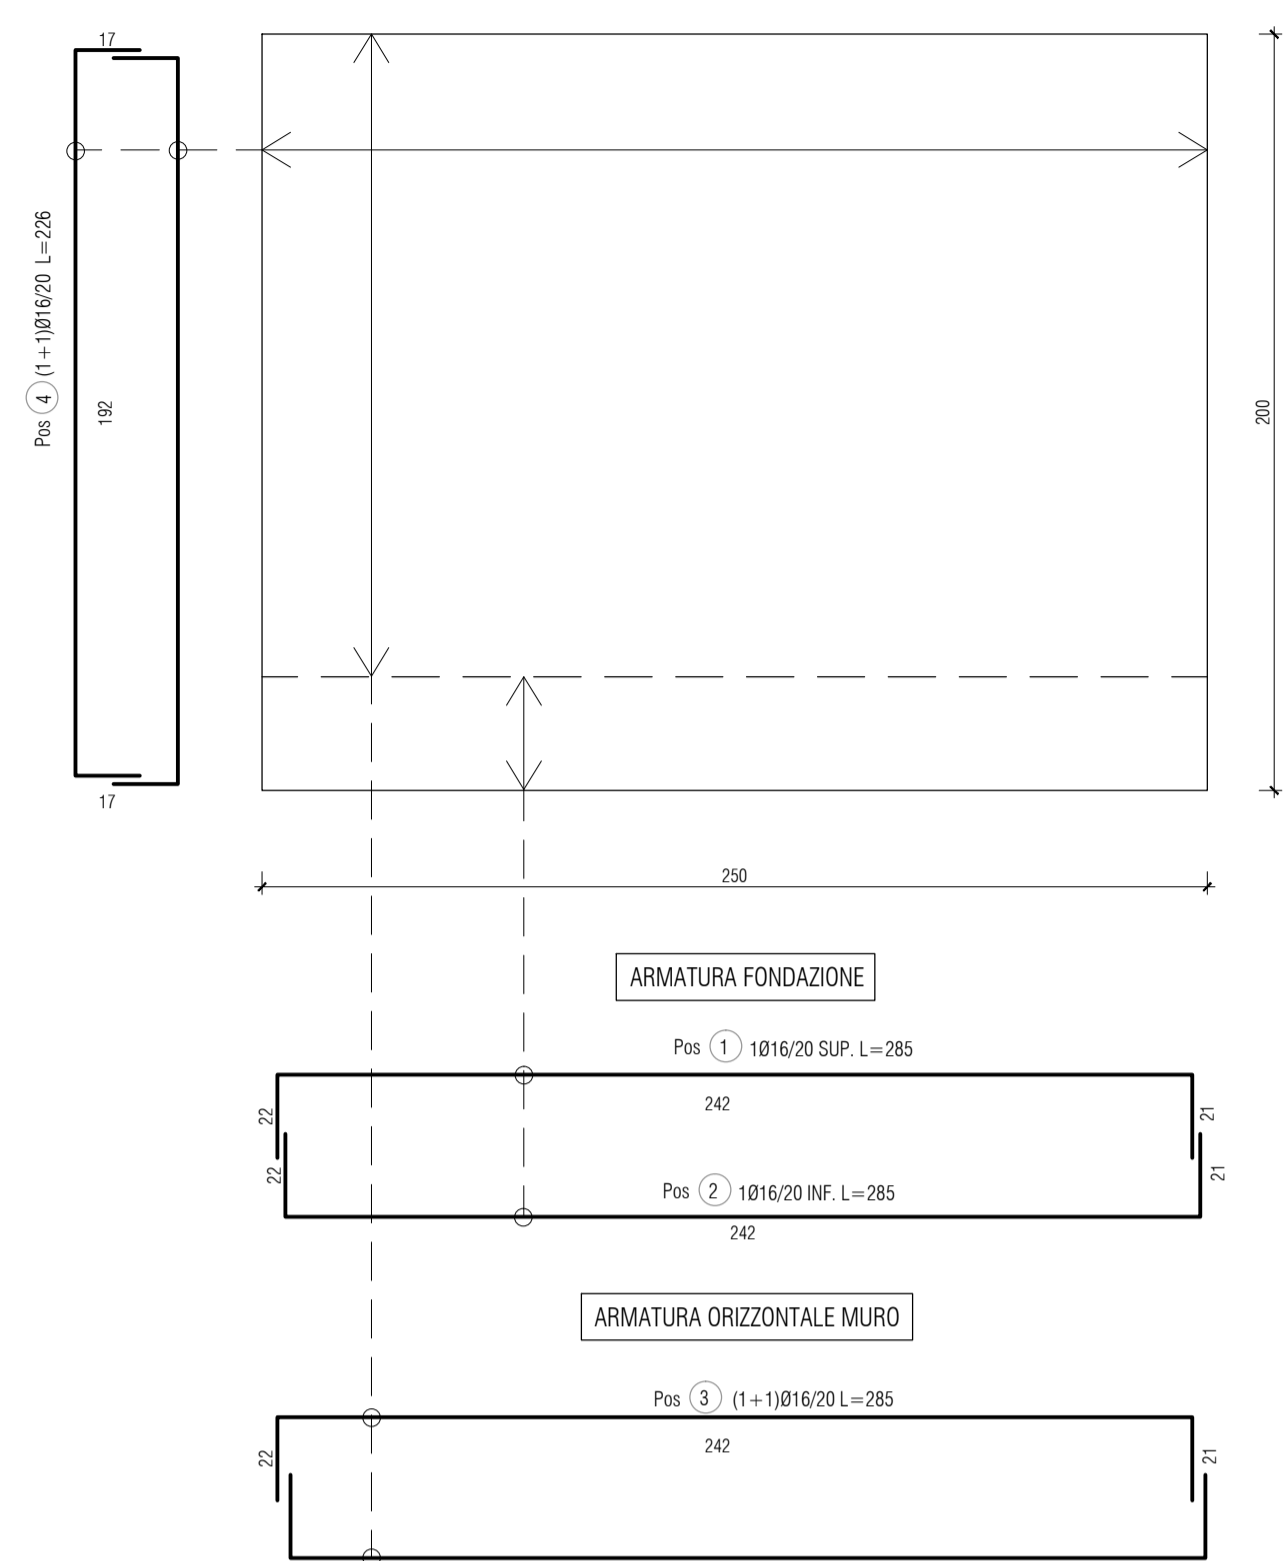


Parete B e D - Armatura
scala 1:20

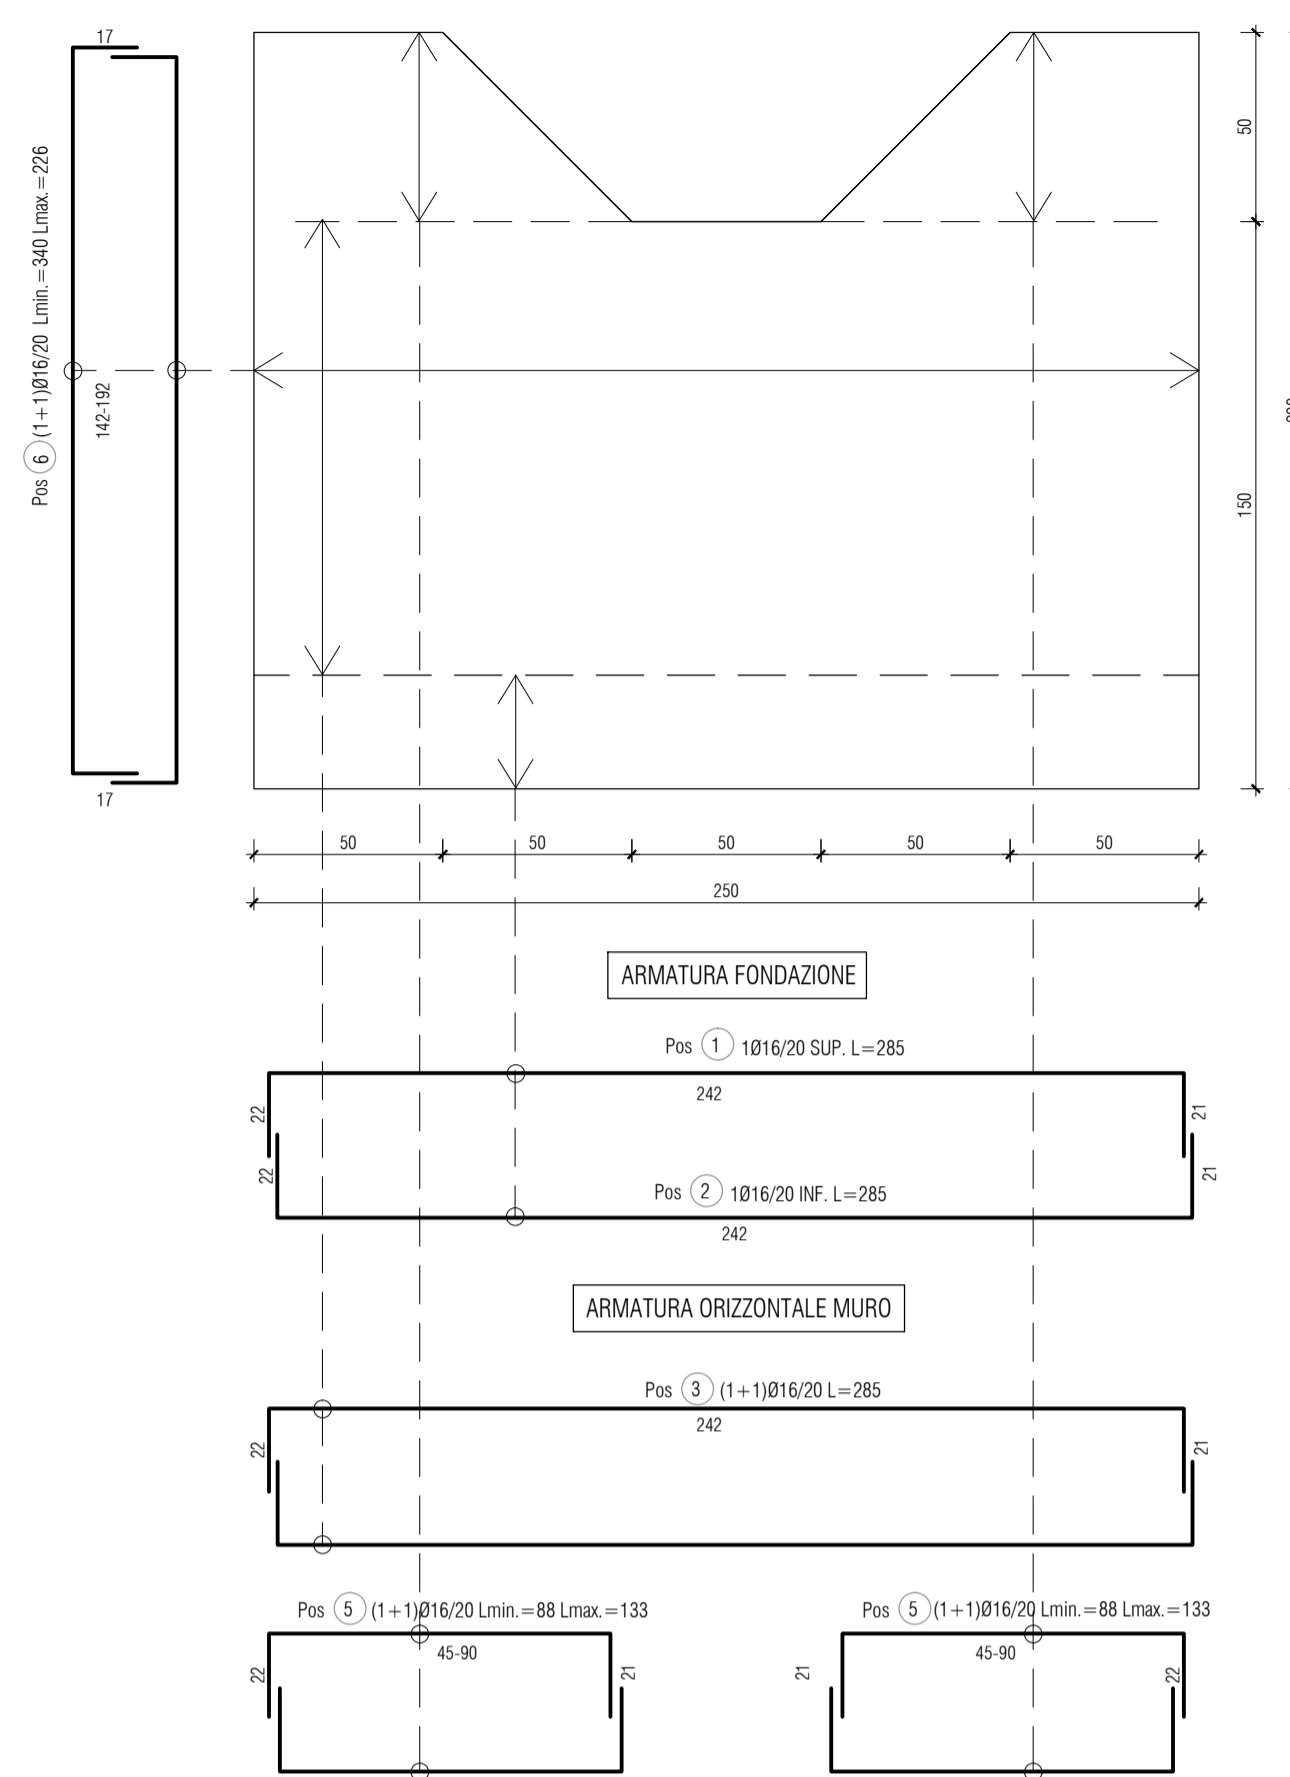


Parete C - Armatura
scala 1:20

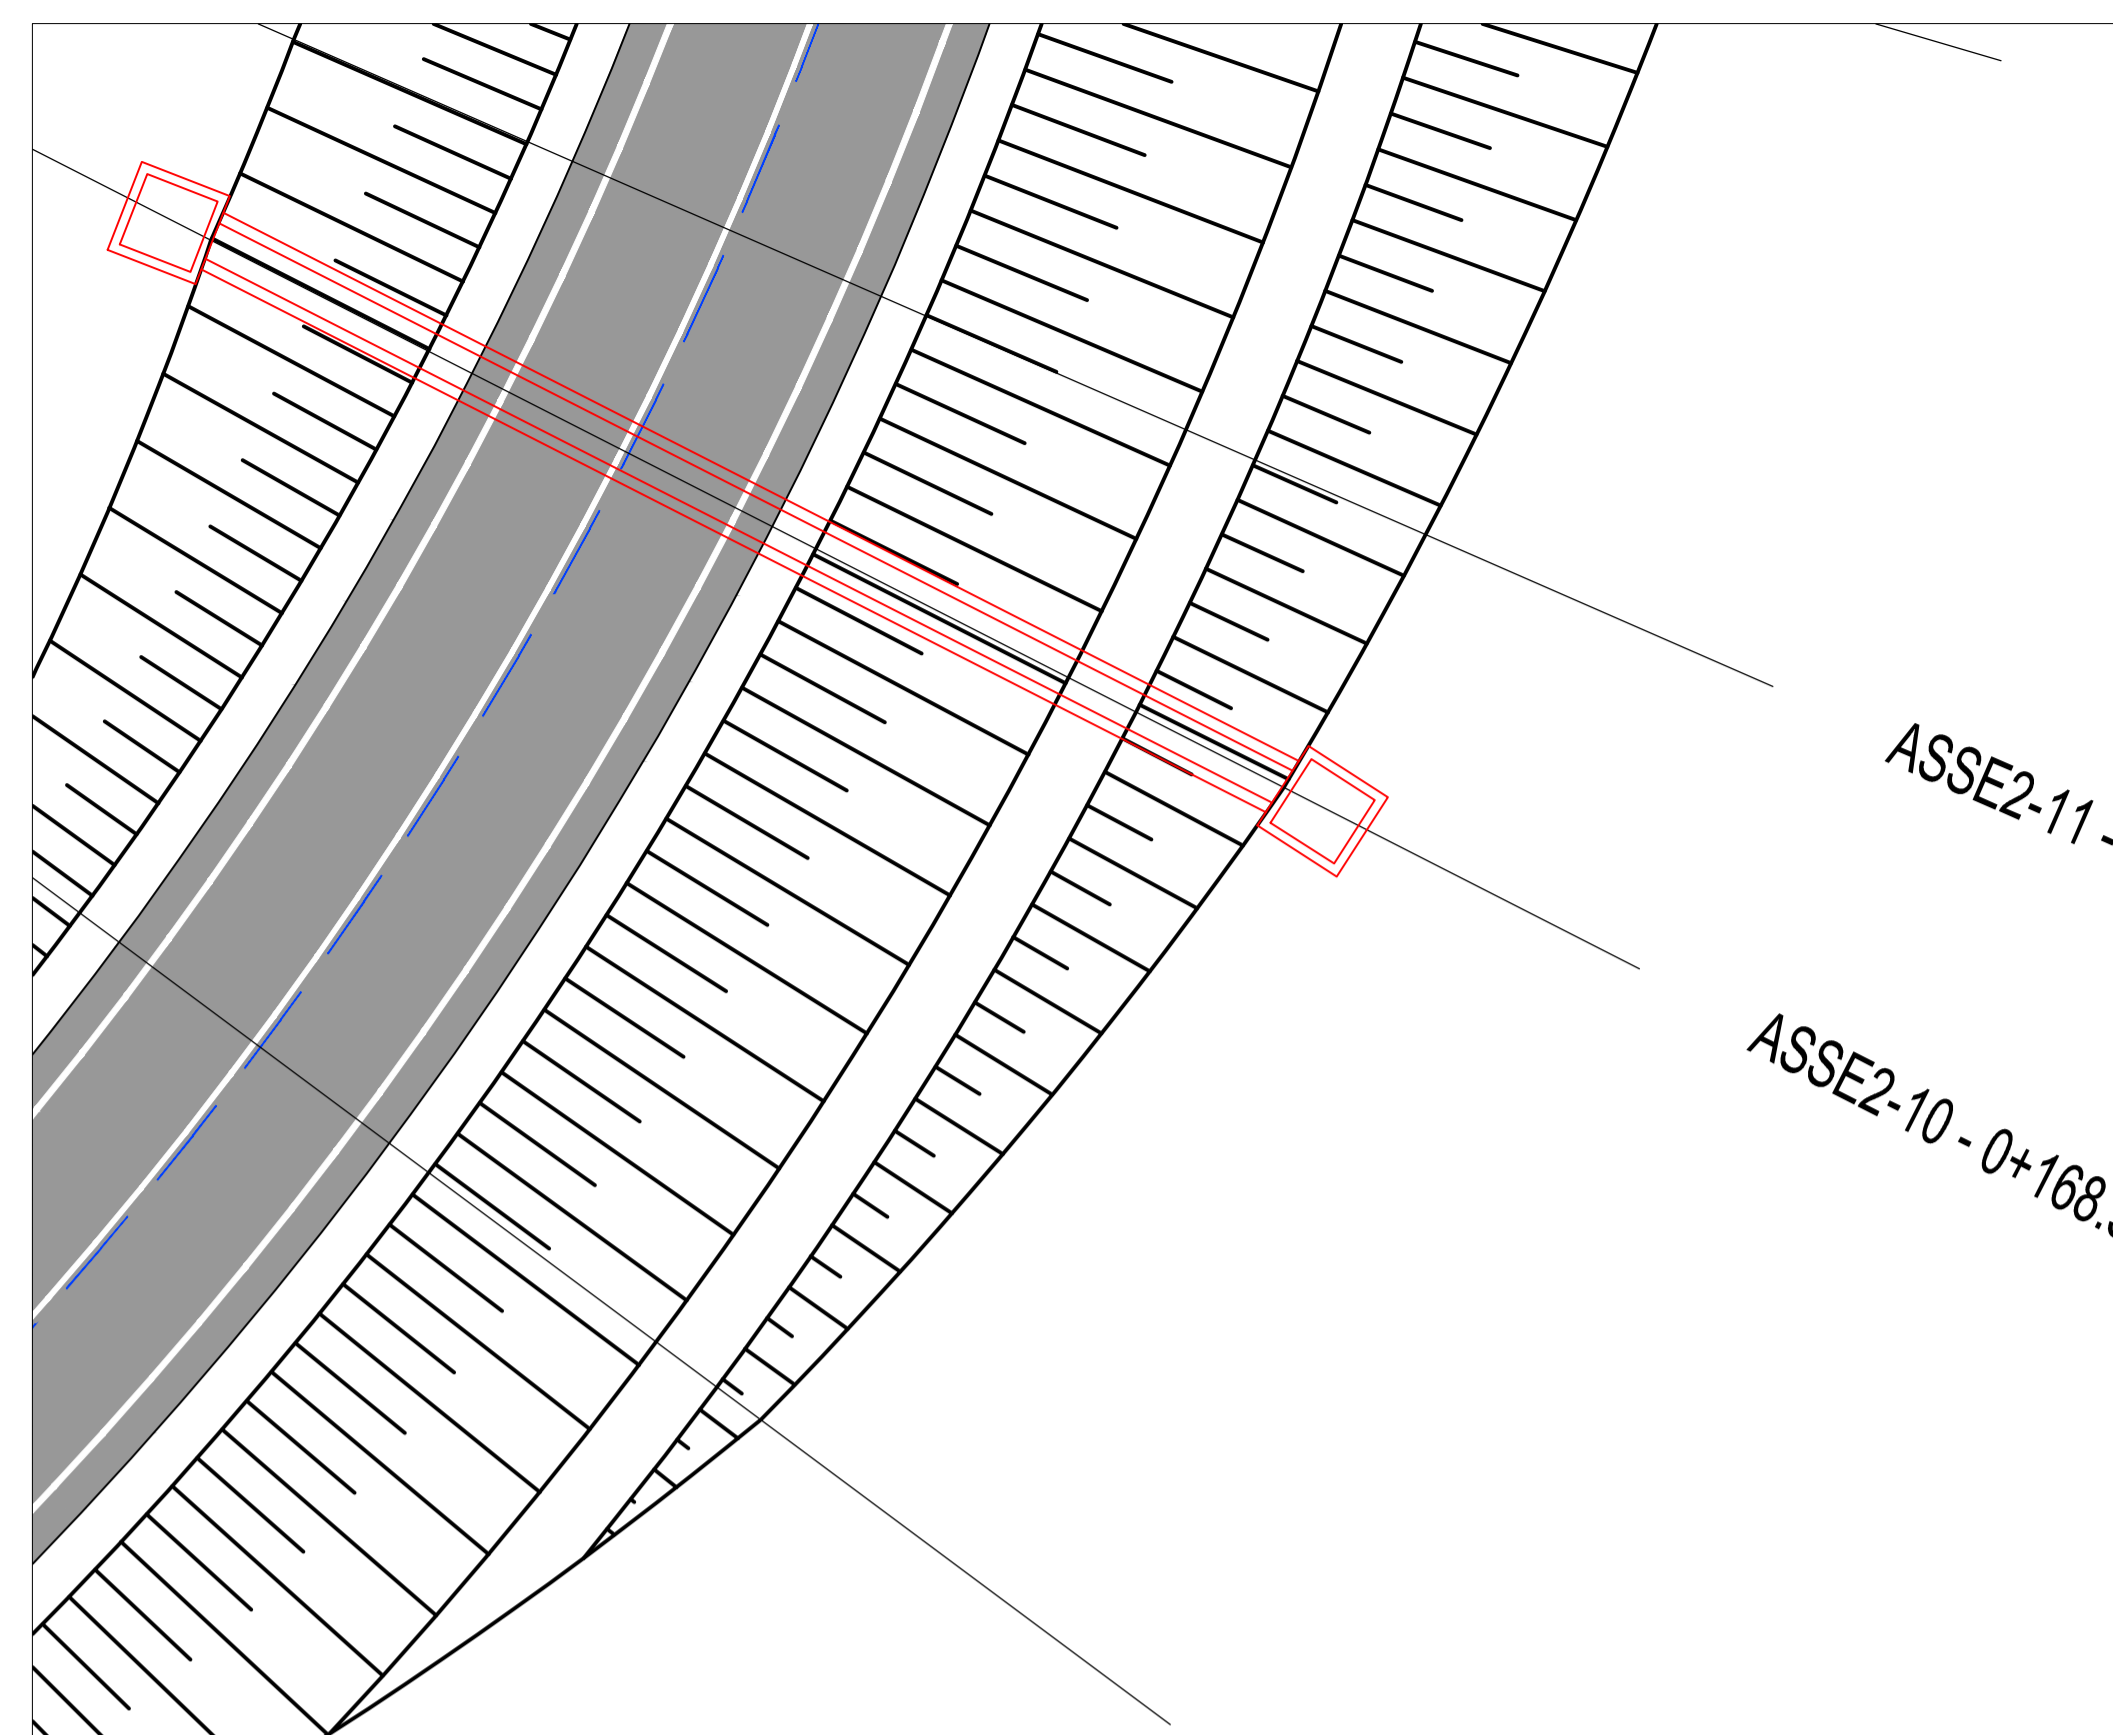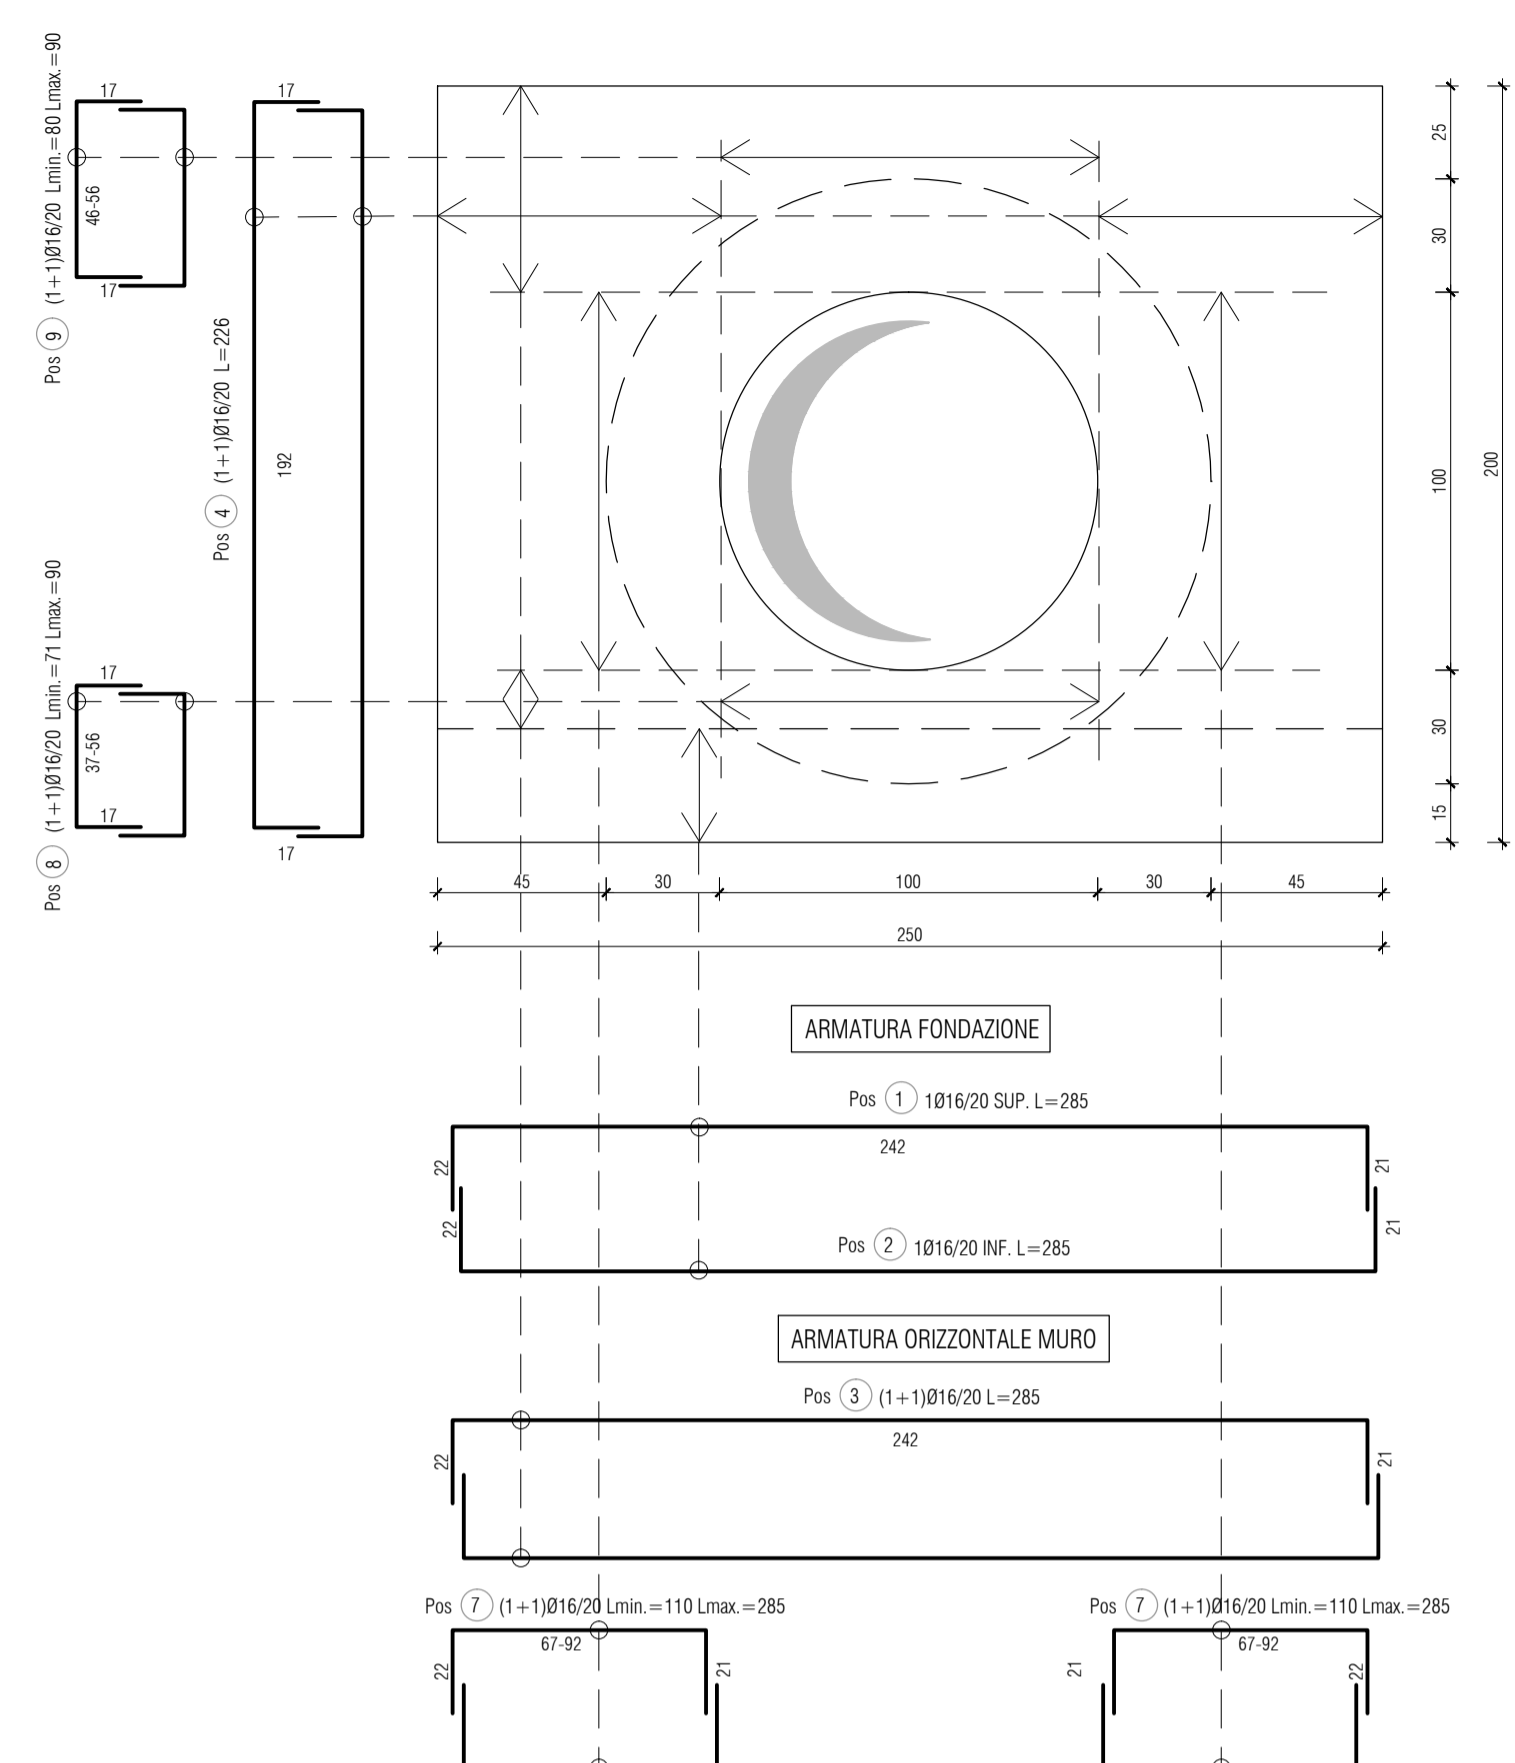


Sezione A-A
scala 1:100

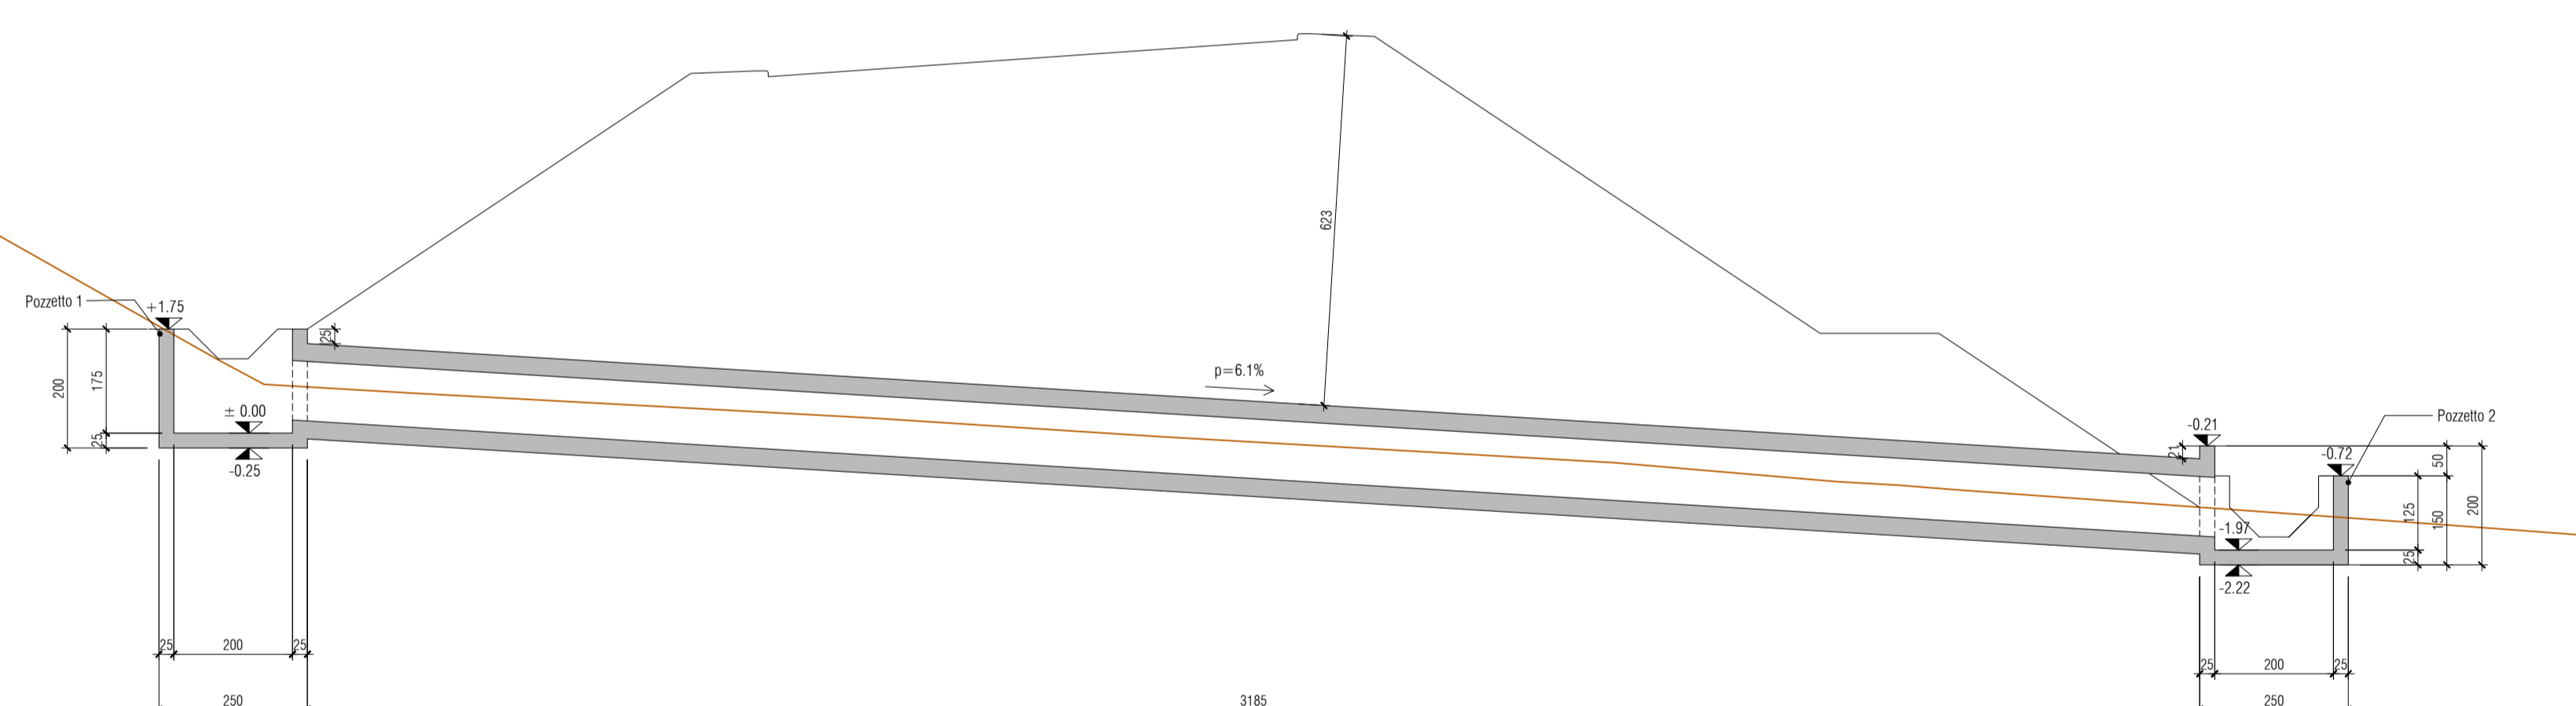


Pozzetto 2
Parete E - Armatura
scala 1:20

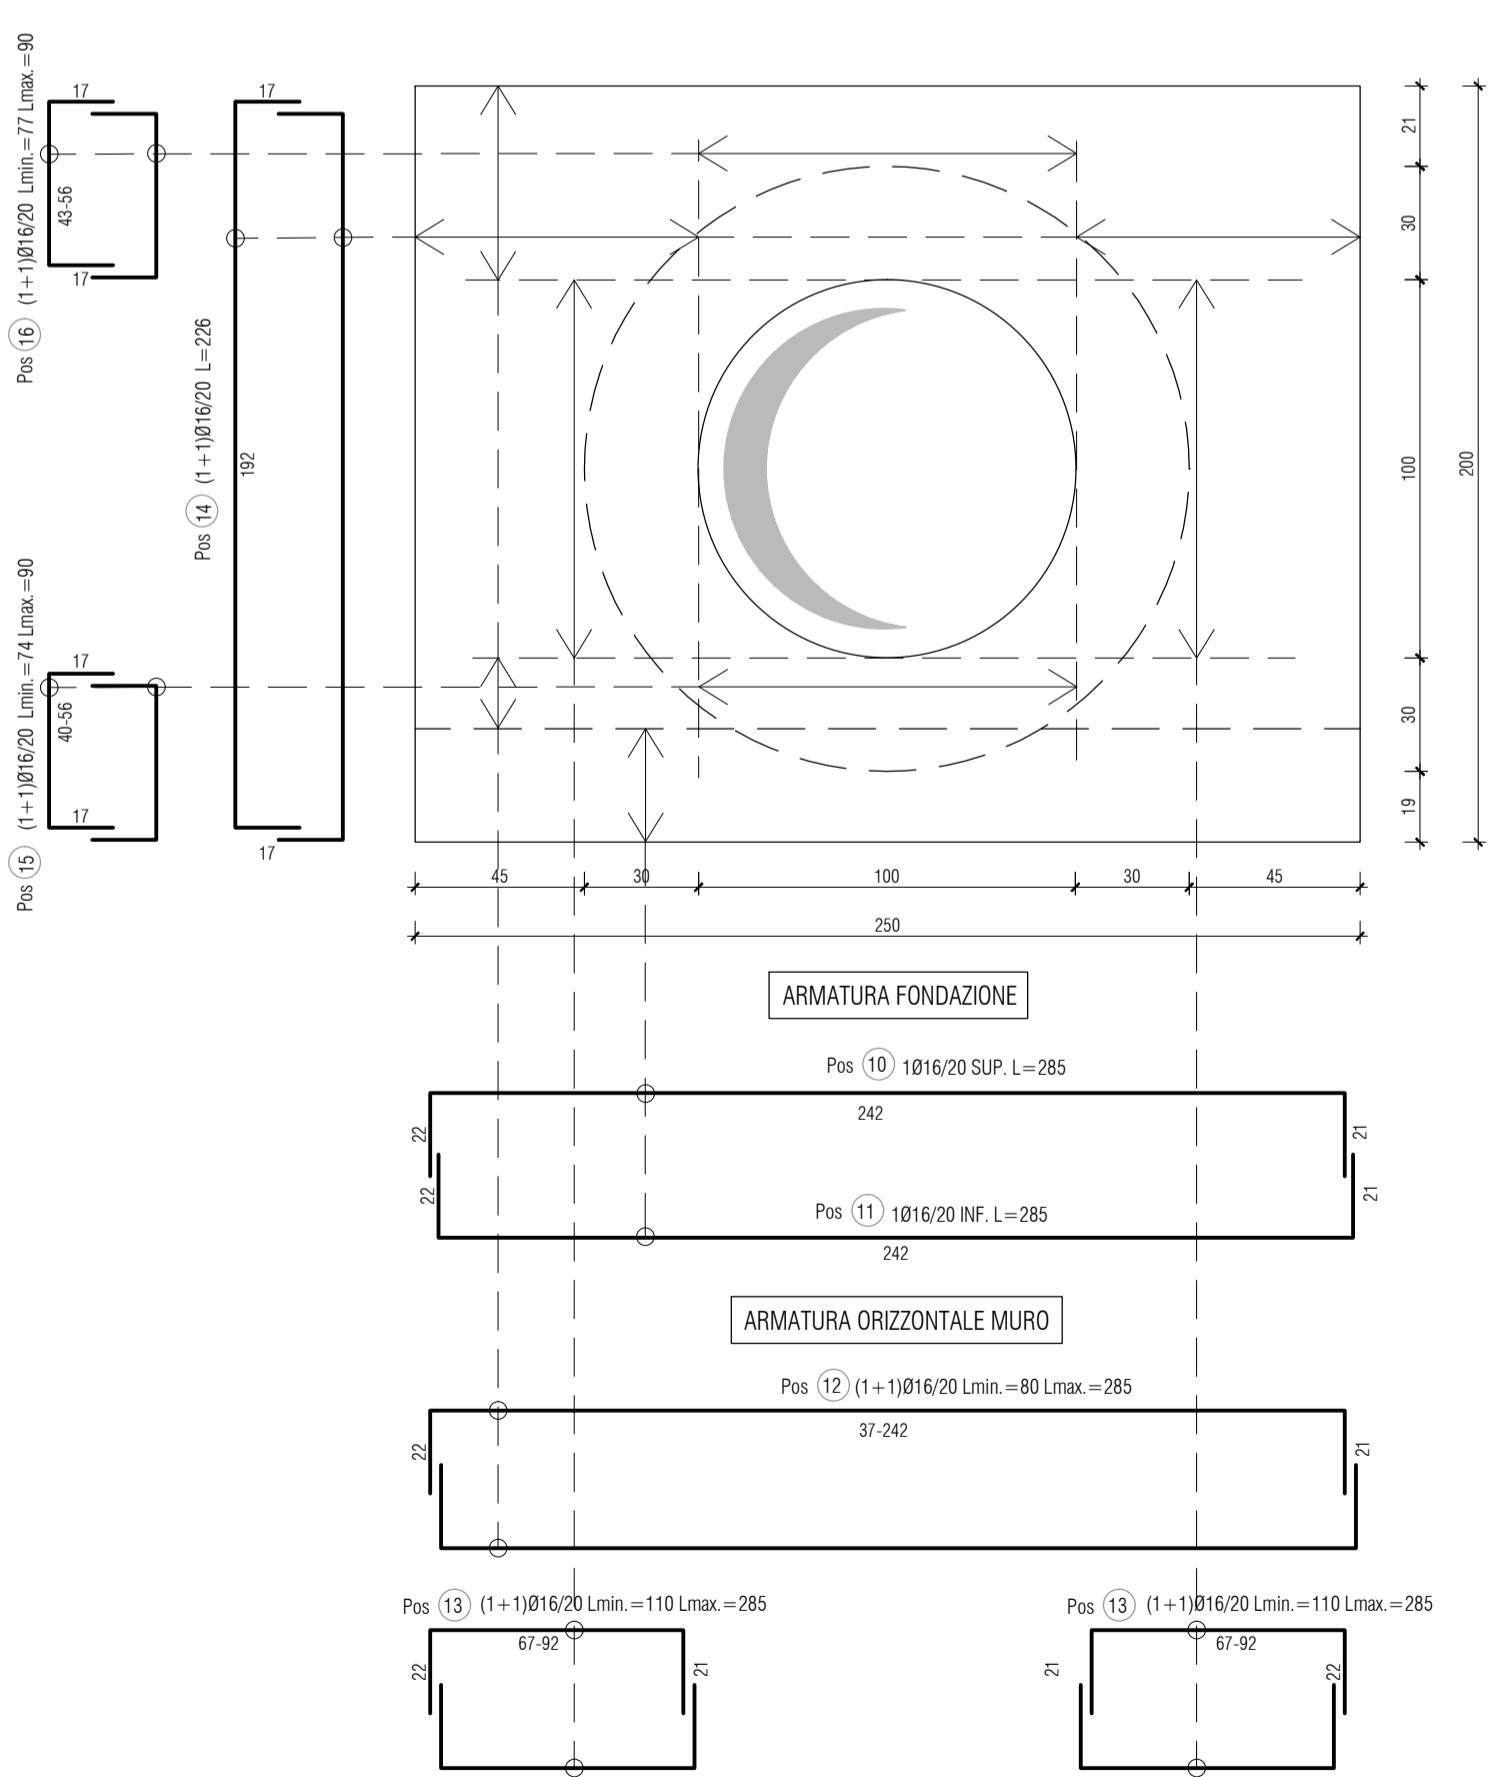


Parete F e H - Armatura
scala 1:20

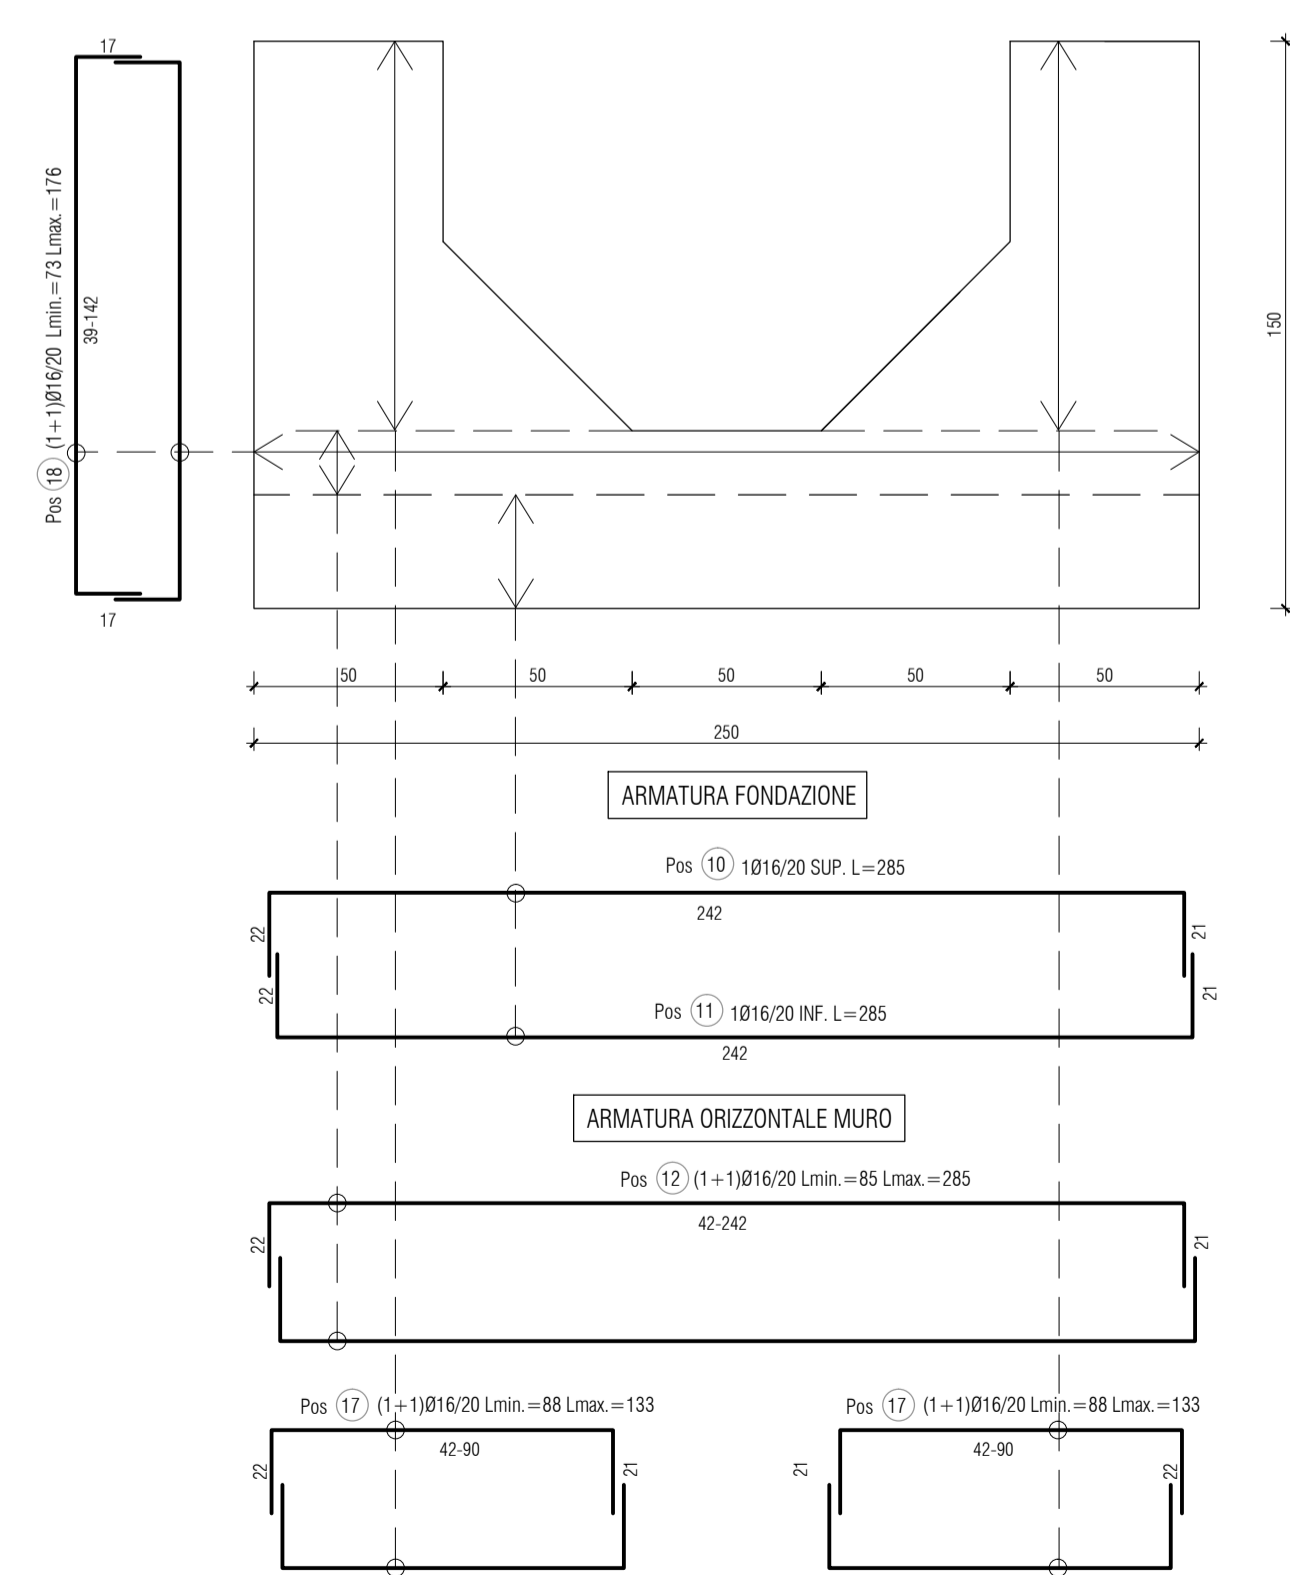


Parete G - Armatura
scala 1:20

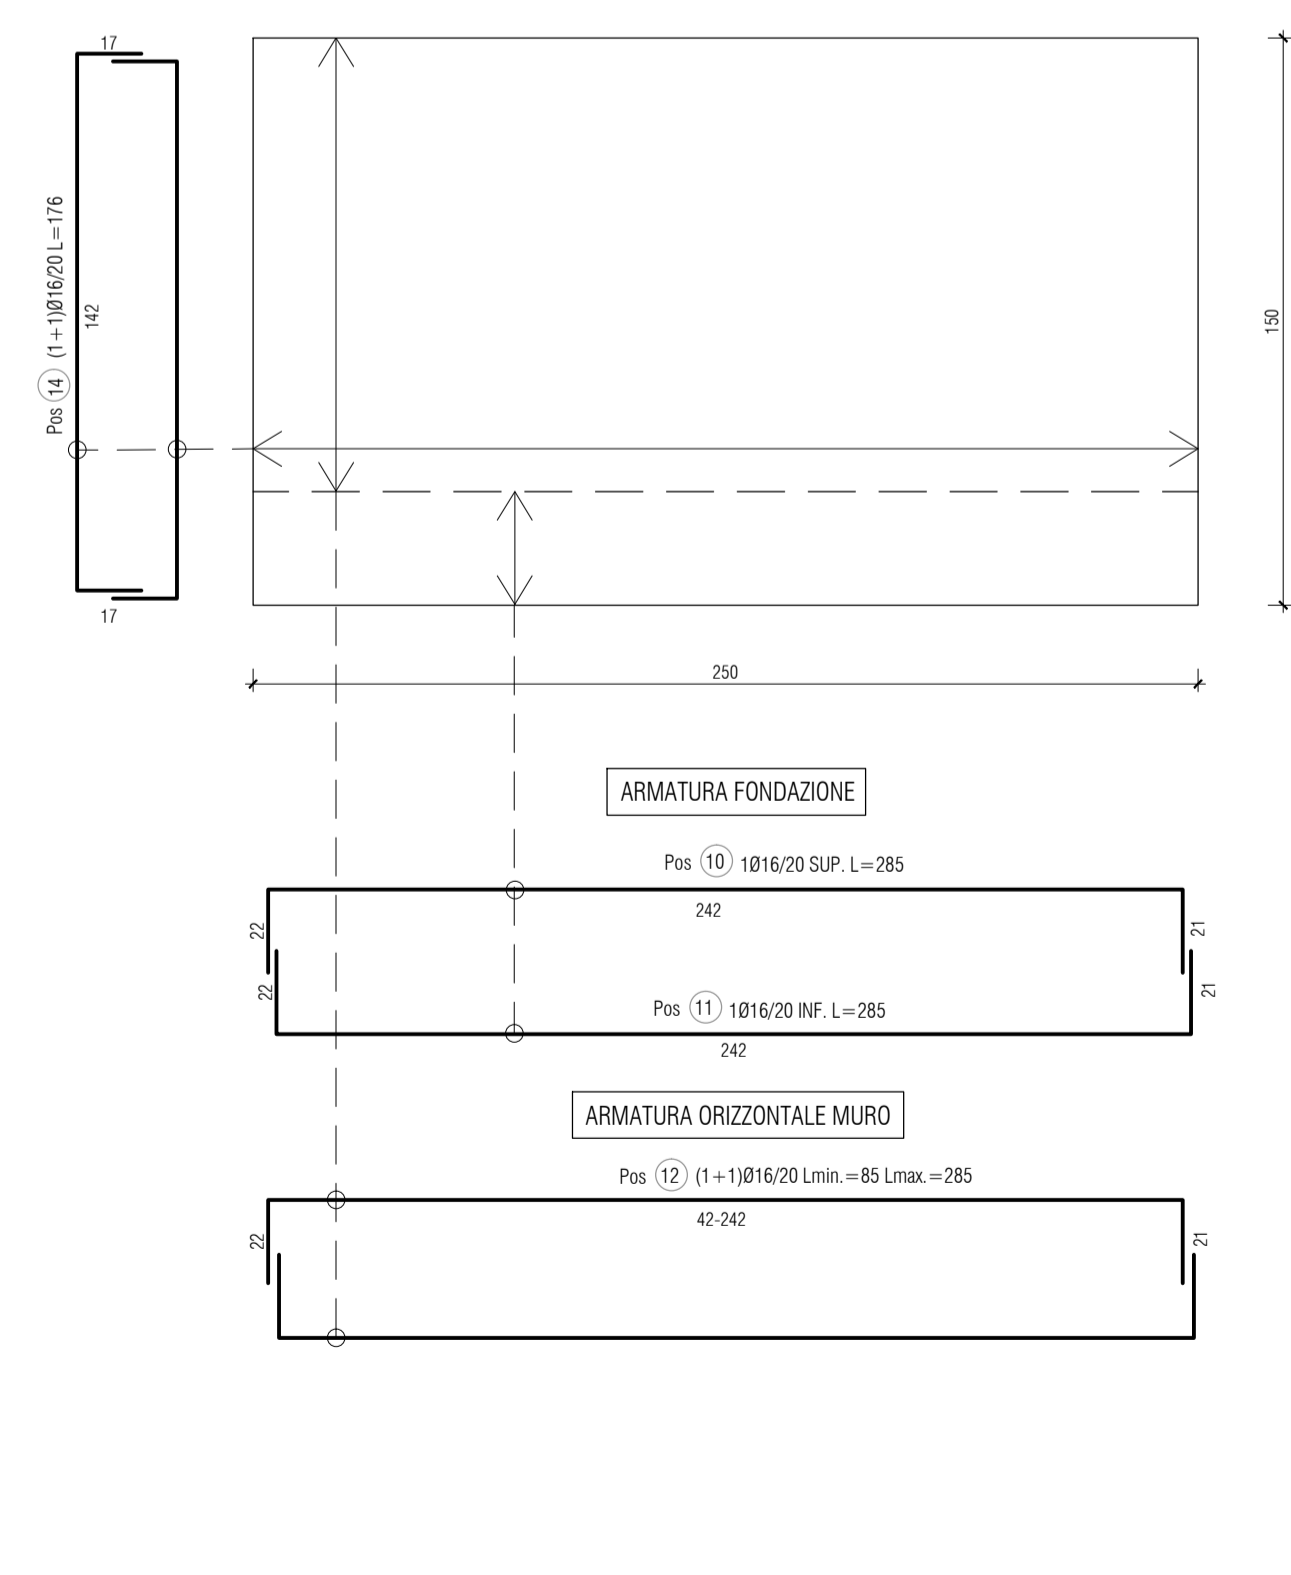

Pianta pozzetto 1
scala 1:50

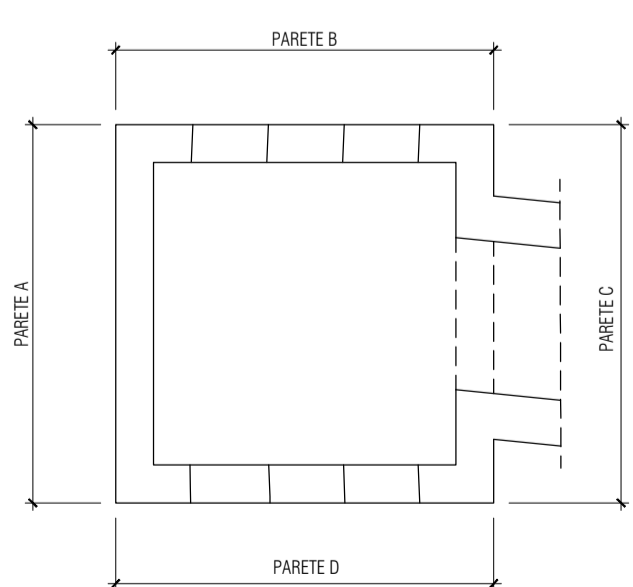


Pianta pozzetto 2
scala 1:50

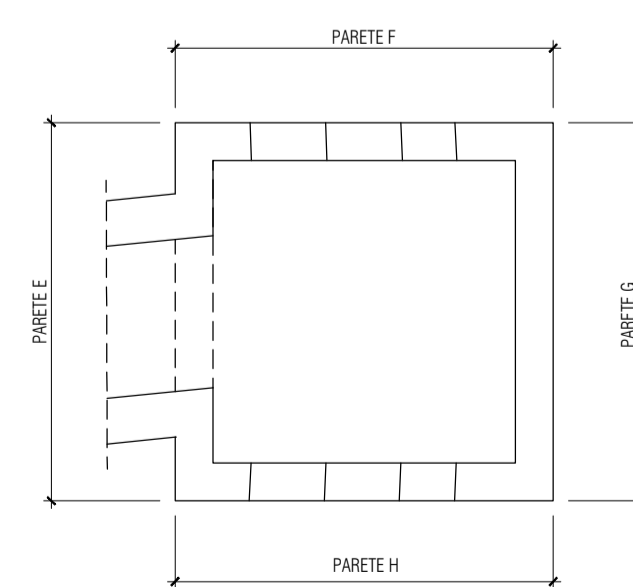

POSIZIONE	DIAM. (MM)	NUMERO BARRE	LUNGHEZZA BARRA (CM)	PESO UNITARIO BARRA (KG/M)	PESO TOTALE BARRE (KG)
1	16	26	285	1,578	116,930
2	16	26	285	1,578	116,930
3	16	50	285	1,578	224,865
4	16	42	226	1,578	149,784
5	16	24	110	1,578	41,659
6	16	52	167	1,578	137,034
7	16	20	79,5	1,578	25,090
8	16	10	46,5	1,578	7,338
9	16	10	51	1,578	8,048
10	16	26	285	1,578	116,930
11	16	26	285	1,578	116,930
12	16	34	182,5	1,578	97,915
13	16	20	79,5	1,578	25,090
14	16	42	226	1,578	149,784
15	16	10	48	1,578	7,574
16	16	10	49,5	1,578	7,811
17	16	24	66	1,578	24,996
18	16	52	90,5	1,578	74,261
				tot.	1448,967

NOTA BENE
LA QUOTA ALTIMETRICA DI PROGETTO = 0.00 CORRISPONDE ALLA QUOTA + 459.79 m s.l.m.

Key-plan

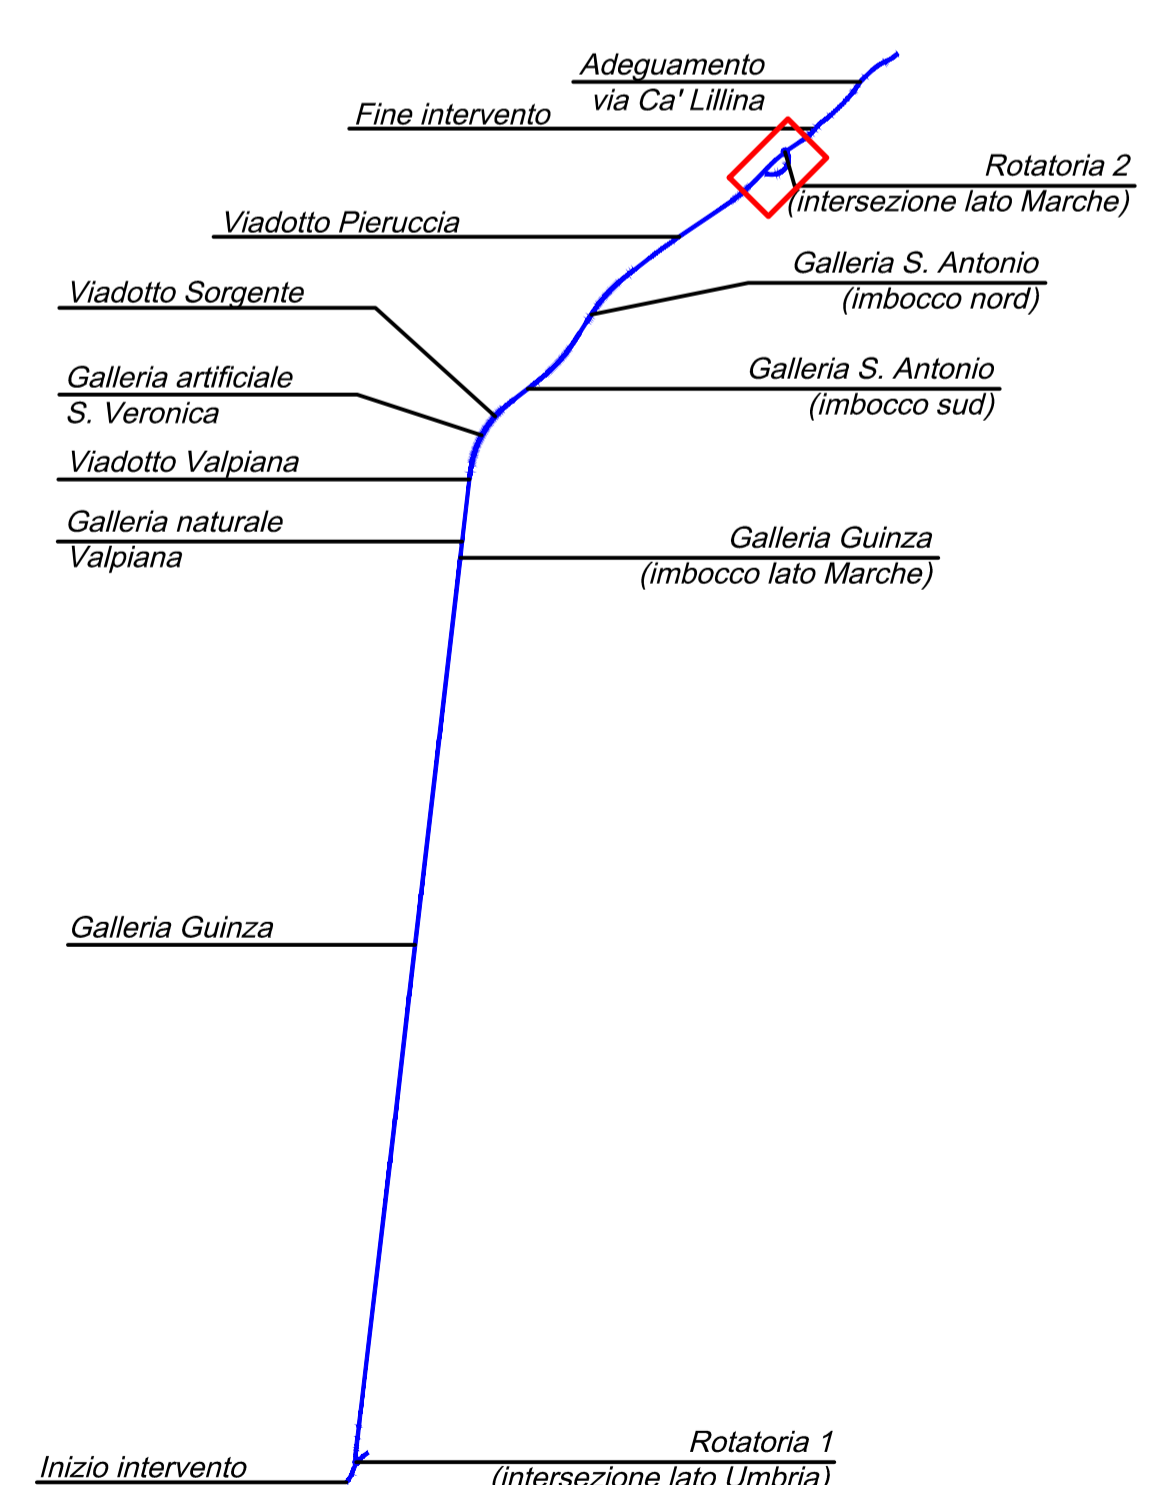

AREA OGGETTO DEL PRESENTE INTERVENTO

Sanas
GRUPPO FS ITALIANE
Direzione Tecnica

ITINERARIO INTERNAZIONALE E78 S.G.C. GROSSETO – FANO
Tratto Selci Lama (E45) – S. Stefano di Gaio
Adeguamento a 2 corsie della Galleria della Guinza (lotto 2)
e del tratto Guinza – Mercatello Ovest (lotto 3)
1° stralcio

PROGETTO ESECUTIVO cod. AN58

PROGETTAZIONE: MANDATARIA: MANDANTI:
RAGGRUPPAMENTO TEMPORANEO PROGETTISTI: **PRO ITER** **sinergo**

IL RESPONSABILE DELL'INTEGRAZIONE DELLE PRESTAZIONI SPECIALISTICHE:
Ing. Riccardo Corradi – Società Pro Ter Srl
Ordine Ingegneri Provincia di Milano n. 18045

IL GEOLOGO:
Dott. Cost. Massimo Mazzanti – Società Pro Ter Srl
Albo Geol. Lombardia n. AR2

IL COORDINATORE PER LA SICUREZZA IN FASE DI PROGETTAZIONE:
Ing. Massimo Martini – Società Pro Ter Srl
Ordine Ingegneri Provincia di Varese n. 1502

VISTO: IL RESP. DEL PROCEDIMENTO:
Dott. Ing. Vincenzo Catone

PROTOCOLLO: DATA:

07 - OPERE D'ARTE MINORI
07.08 - TO.03 - TOMBINO T2 (Svincolo lato Marche)
Carpenteria e armatura

CODICE PROGETTO	NOME FILE	REVISIONE	SCALA
PROGETTO	T00TMO3STRCA01.pdf	A	1/50
LAB.	T00TMO3STRCA01		
D			
C			
B			
A	EMISSIONE	FEBBRAIO 2023	BALSAMO PEROLA MUFFATO
REV.	DESCRIZIONE	DATA	REDATTO VERIFICATO APPROVATO