




VASCA DI ACCUMULO N° 1
CARPENTERIA - Sezione D-D
Scala 1:50

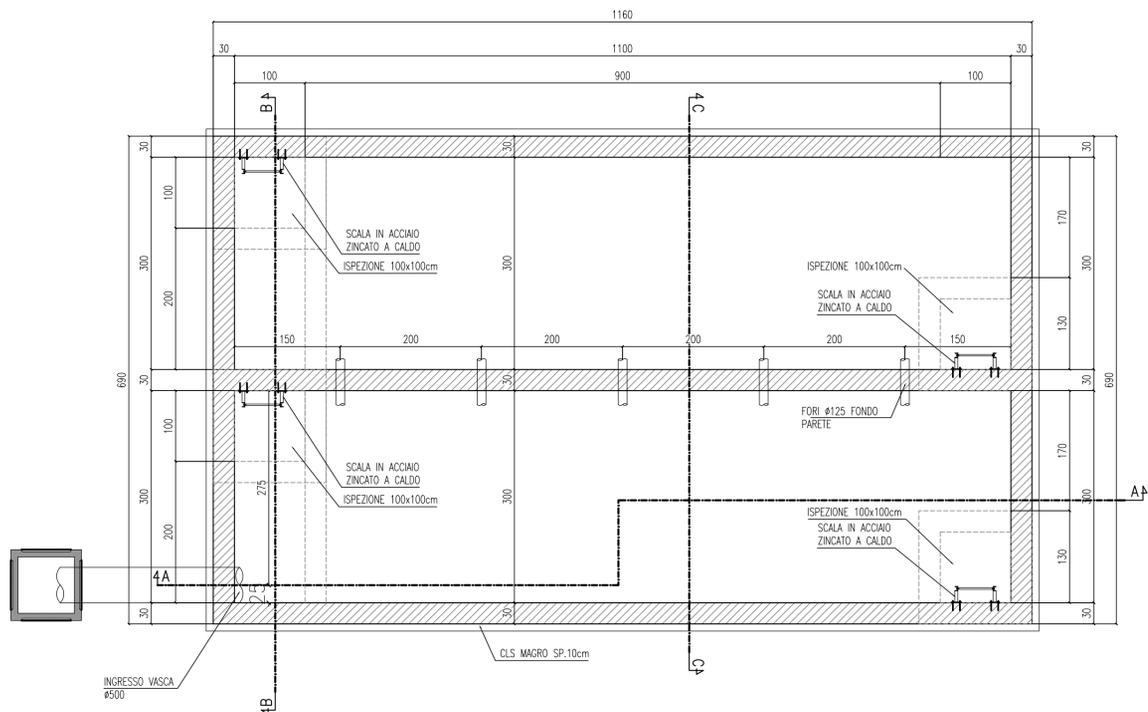


VASCA DI ACCUMULO N° 1
CARPENTERIA - Sezione C-C
Scala 1:50

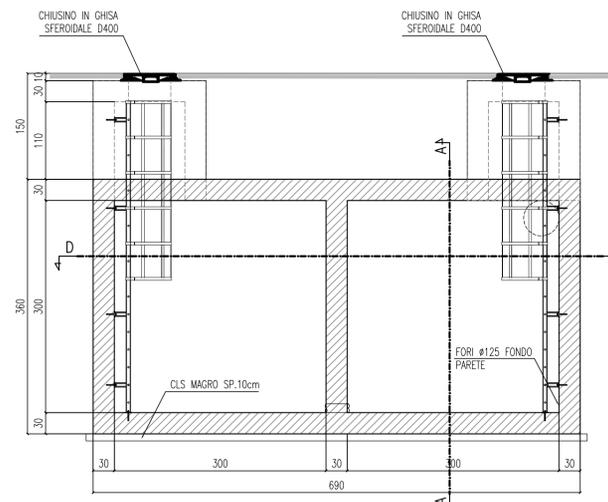

VASCA DI ACCUMULO N° 1
CARPENTERIA - Sezione B-B
Scala 1:50

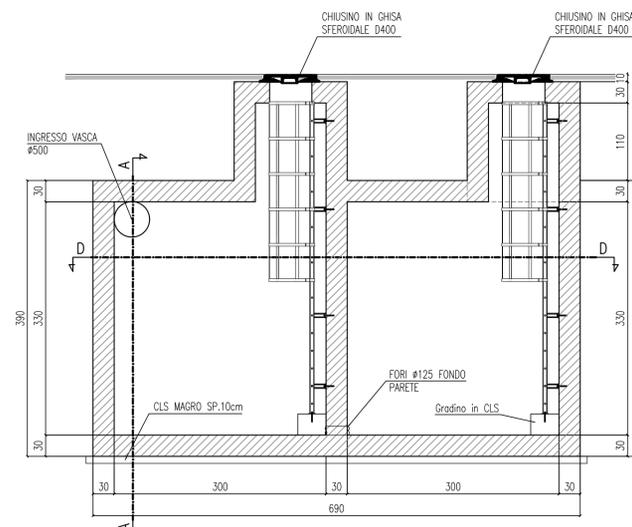

VASCA DI ACCUMULO N° 1
CARPENTERIA - Sezione A-A
Scala 1:50

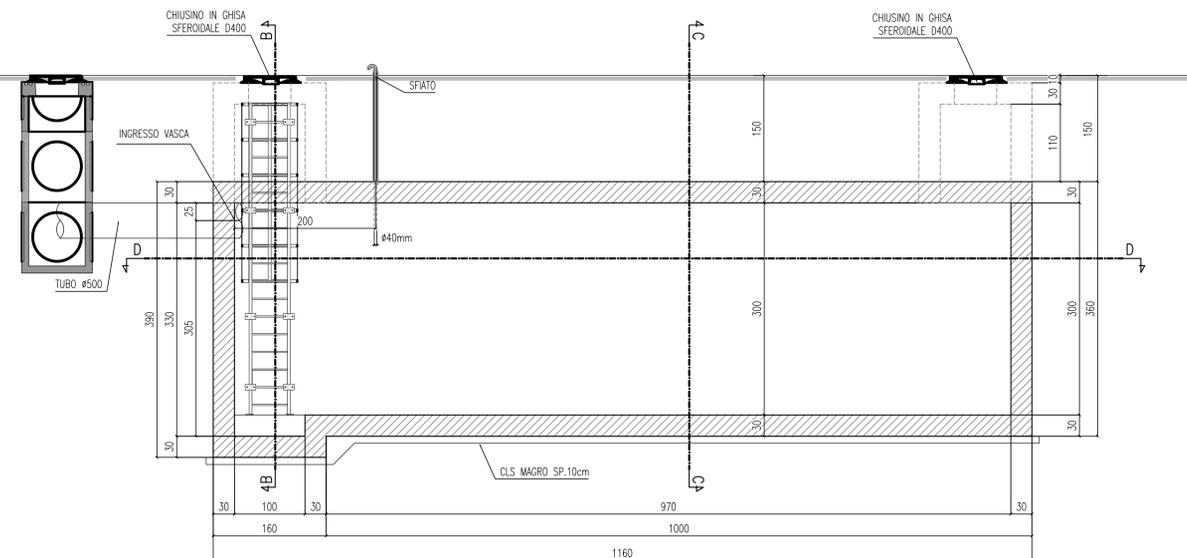

STRALCIO PLANIMETRICO - Scala 1:200

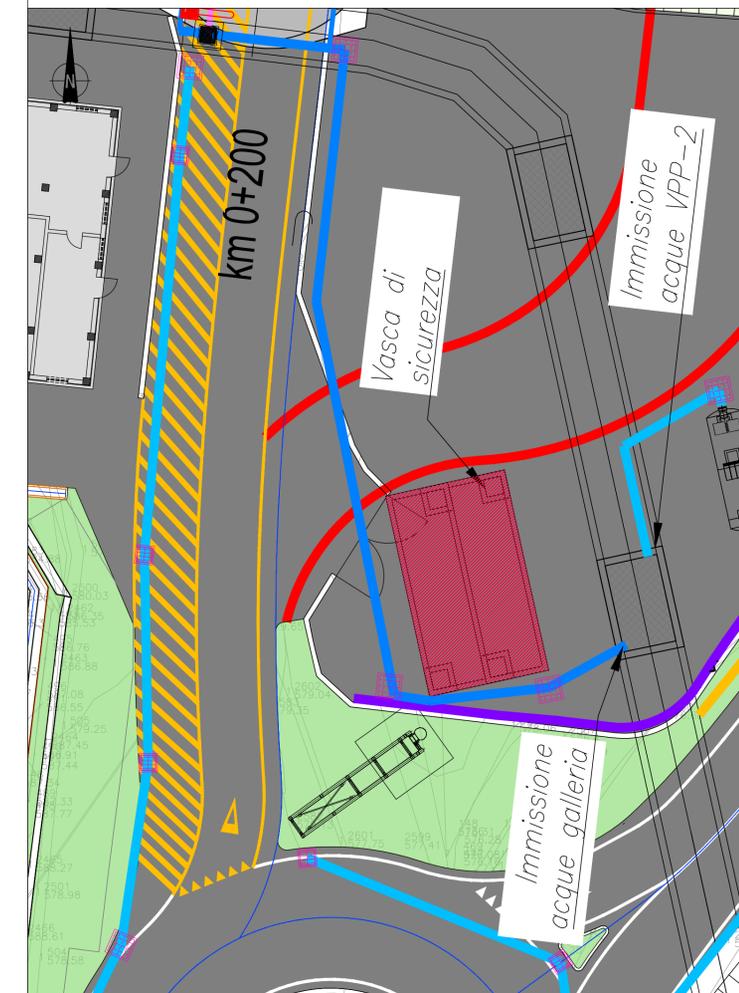


TABELLA MATERIALI

CARATTERISTICHE CALCESTRUZZO ELEVAZIONE E FONDAZIONE

- Classe di resistenza C32/40
- Contenuto minimo di cemento 320 Kg/mc
- Tipo di cemento CEM I : II
- Rapporto massimo acqua/cemento 0,55
- Slump S4
- Diametro massimo dell'inerte 32 mm
- Classe di esposizione XA1, ambiente chimicamente debolmente aggressivo
- Aggregati conformi alla UNI EN 12620 resistenti al gelo/disgelo

CALCESTRUZZO MAGRO DI SOTTOFONDAZIONE

- Classe di resistenza C12/15
- Contenuto minimo di cemento 150 Kg/mc
- Tipo di cemento CEM I : V
- Diametro massimo dell'inerte 32 mm
- Classe di esposizione X0

ACCIAIO IN BARRE B450C

- Copriferro minimo 4 cm
- Sovrapposizione minima continua 50Ø dove non diversamente specificato

TRATTAMENTO INTERNO VASCHE

- Rivestimento protettivo interno in resina epossidica bicomponente

NOTE GENERALI

- Le quote altimetriche sono espresse in m s.l.m.
- Tutte le dimensioni sono espresse in cm, salvo ove diversamente specificato
- Tutte le quote altimetriche dovranno essere verificate in fase esecutiva



Direzione Tecnica

ITINERARIO INTERNAZIONALE E78 S.G.C. GROSSETO - FANO
Tratto Selci Lama (E45) - S. Stefano di Gaifa
Adeguamento a 2 corsie della Galleria della Guinza (lotto 2)
e del tratto Guinza - Mercatello Ovest (lotto 3)
1° stralcio

PROGETTO ESECUTIVO

cod. AN58

PROGETTAZIONE:
RAGGRUPPAMENTO
TEMPORANEO PROGETTISTI

MANDATARIA:



MANDANTI:



IL RESPONSABILE DELL'INTEGRAZIONE DELLE PRESTAZIONI
SPECIALISTICHE:

Ing. Riccardo Formichi - Società Pro Iter Srl
Ordine Ingegneri Provincia di Milano n. 18045

IL PROGETTISTA:

Ing. Alberto Rinaldi - Società Era.v.i.a. Srl
Ordine Ingegneri Provincia di Milano n. 16915

IL GEOLOGO:

Dott. Geol. Massimo Mezzanatica - Società Pro Iter Srl
Albo Geol. Lombardia n. A762

IL COORDINATORE PER LA SICUREZZA IN FASE DI PROGETTAZIONE:

Ing. Massimo Martignetti - Società Era.v.i.a. Srl
Ordine Ingegneri Provincia di Varese n. 1502

VISTO: IL RESP. DEL PROCEDIMENTO:

Dott. Ing. Vincenzo Catone

PROTOCOLLO: DATA:

07.10 - VASCHE DI SICUREZZA
07.10.01 - TA.06 - GALLERIA GUINZA - LATO UMBRIA

Carpenteria

CODICE PROGETTO		NOME FILE		REVISIONE	SCALA
PROGETTO	LIV. PROG. N. PROG.	T000106STRCP01A.pdf		A	1:100
L0702M E 2101		CODICE ELAB. T000106STRCP01			
D					
C					
B					
A	EMISSIONE	FEBBRAIO 2023	TERRANEO	CAPRANI	RINALDI
REV.	DESCRIZIONE	DATA	REDATTO	VERIFICATO	APPROVATO