VASCA DI ACCUMULO N° 1
PLANIMETRIA GENERALE
Scala 1:100

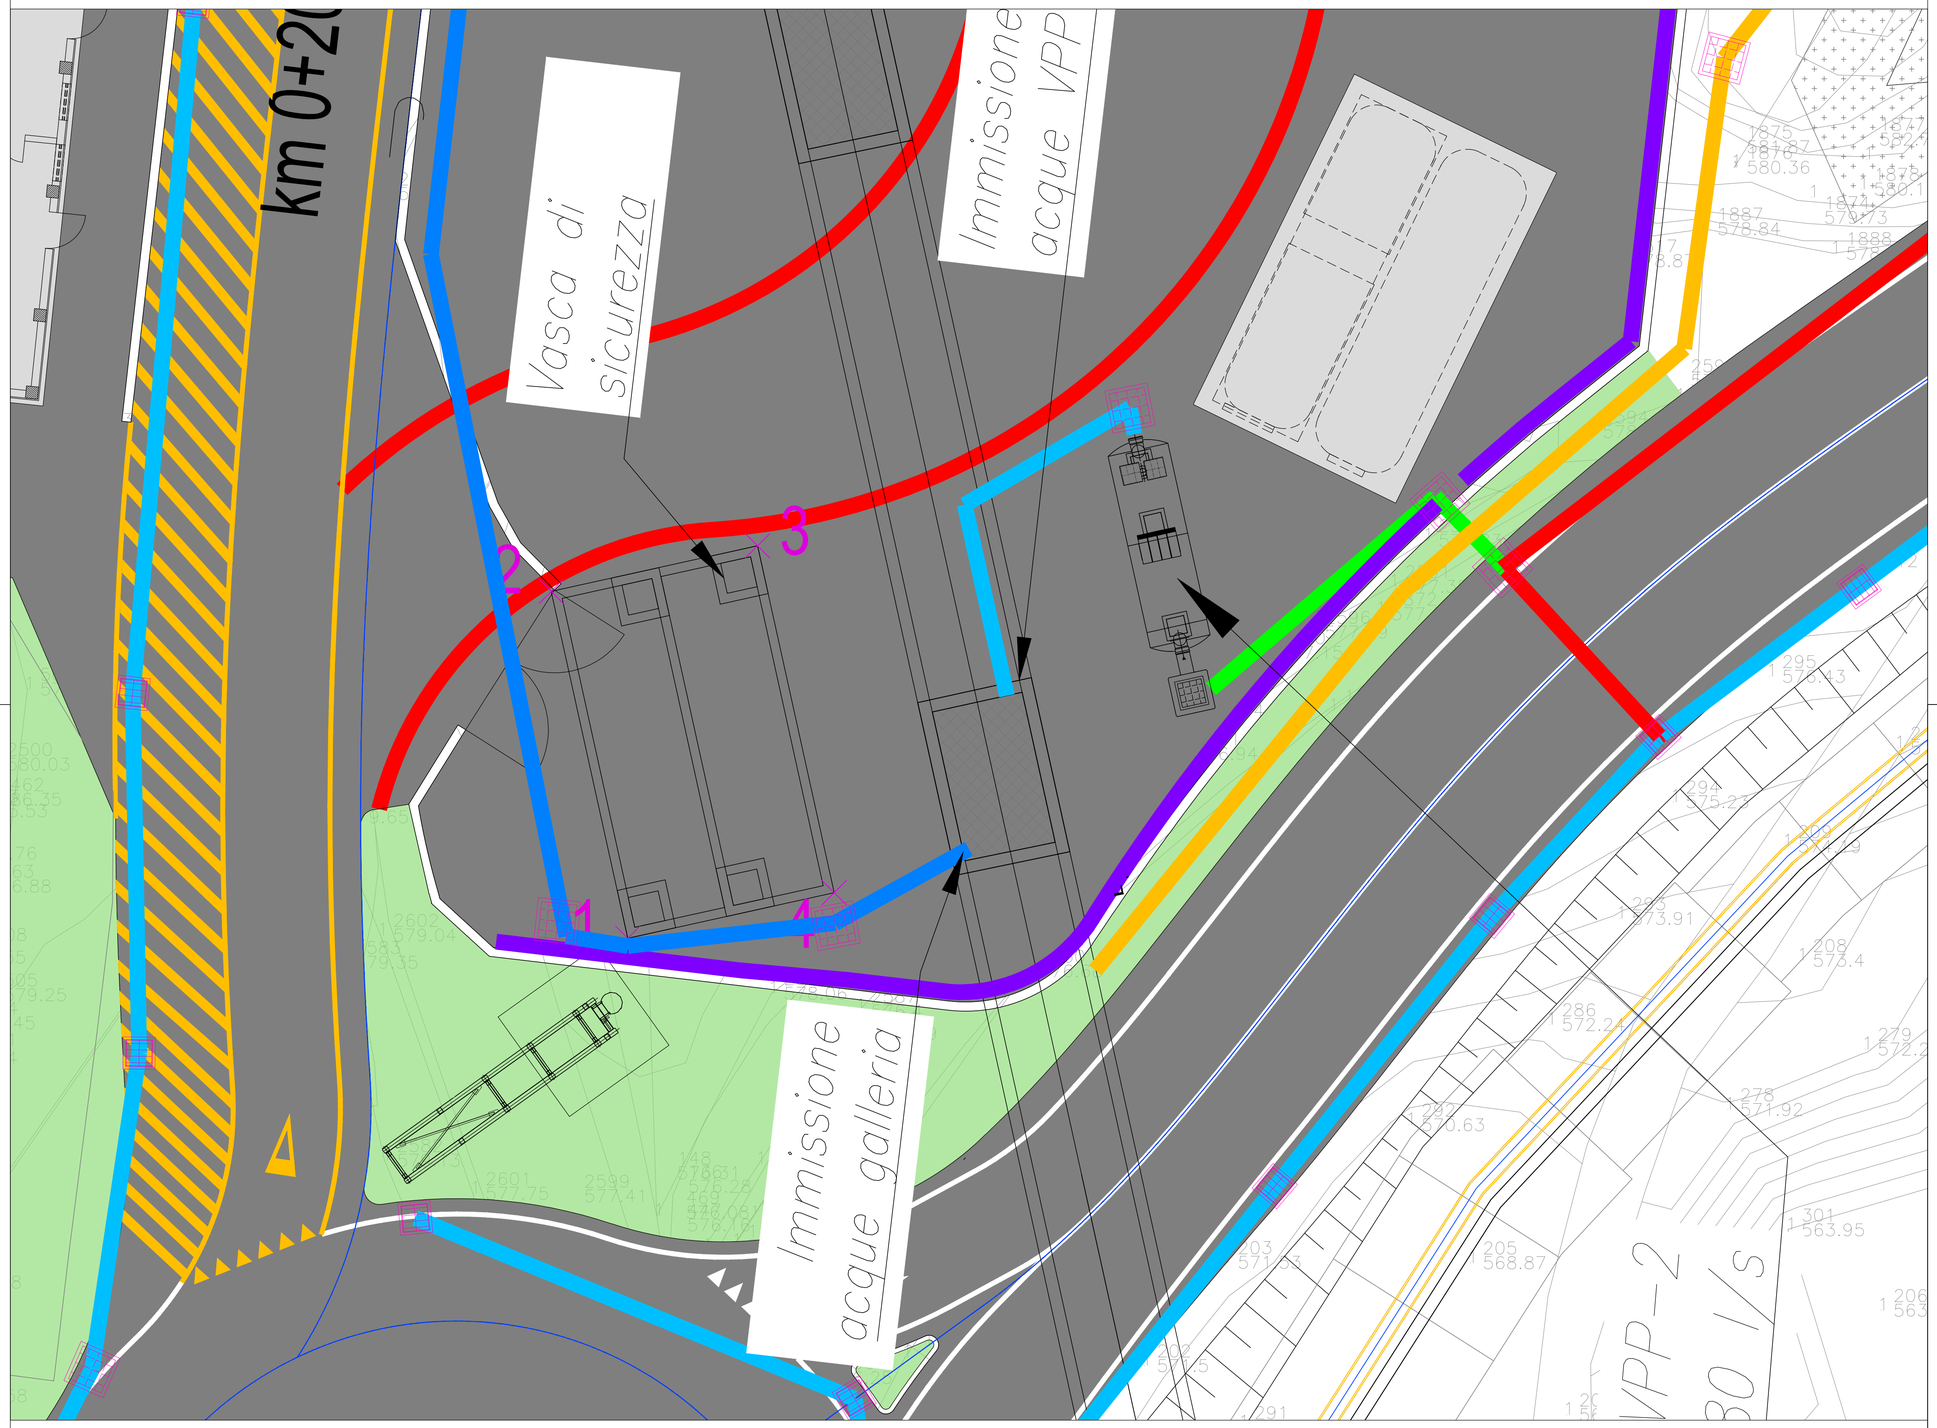

COORDINATE DI TRACCIAMENTO		
CODICE	EST	NORD
1	2300902.57	4826471.04
2	2300900.07	4826482.37
3	2300906.81	4826483.86
4	2300909.31	4826472.53

anas
GRUPPO FS ITALIANE

Direzione Tecnica

ITINERARIO INTERNAZIONALE E78 S.G.C. GROSSETO – FANO
Tratto Selci Lama (E45) – S. Stefano di Gaifa
Adeguamento a 2 corsie della Galleria della Guinza (lotto 2)
e del tratto Guinza – Mercatello Ovest (lotto 3)
1° stralcio

PROGETTO ESECUTIVO

COD. AN58

PROGETTAZIONE:
RAGGRUPPAMENTO
TEMPORANEO PROGETTISTI

MANDATARIA: PRO ITER Progetto Infrastrutture Territorio s.r.l.

MANDANTI: errevia s.r.l. RICERCA VIABILITÀ AMBIENTE; sinergo

IL RESPONSABILE DELL'INTEGRAZIONE DELLE PRESTAZIONI SPECIALISTICHE:
Ing. Riccardo Formichi – Società Pro Iter Srl
Ordine Ingegneri Provincia di Milano n. 18045

IL GEOLOGO:
Dott. Geol. Massimo Mezzanzanica – Società Pro Iter Srl
Albo Geol. Lombardia n. A762

IL COORDINATORE PER LA SICUREZZA IN FASE DI PROGETTAZIONE:
Ing. Massimo Mangini – Società Erre.V.A Srl
Ordine Ingegneri Provincia di Varese n. 1502

VISTO: IL RESP. DEL PROCEDIMENTO:
Dott. ing. Vincenzo Cotone

IL PROGETTISTA:
Ing. Alberto Rinaldi – Società Erre.vi.a. Srl
Ordine Ingegneri Provincia di Milano n. 16951

ORDINE DEGLI INGEGNERI DELLA PROVINCIA DI MILANO – DOTT.ING. FORMICHI RICCARDO – Sez.A Settori: a) civile e ambientale b) industriale c) dell'informazione – n° A 18045

ORDINE DEGLI INGEGNERI DELLA PROVINCIA DI MILANO – DOTT. ING. ALBERTO RINALDI – Sez. A Settore a) civile e ambientale – n° 16951

PROTOCOLLO: DATA:

07.10 - VASCHE DI SICUREZZA
07.10.01 - TA.06 - GALLERIA GUINZA - LATO UMBRIA

Planimetria

CODICE PROGETTO (PROGETTO / LIV. PROG. / N. PROG.)	NOME FILE	REVISIONE	SCALA
L0702M E 2101	T00OI06STRPL01A.pdf CODICE ELAB. T00OI06STRPL01	A	1:100

REV.	DESCRIZIONE	DATA	REDATTO	VERIFICATO	APPROVATO
D					
C					
B					
A	EMISSIONE	FEBBRAIO 2023	TERRANEO	CAPRANI	RINALDI