VASCA DI ACCUMULO N° 3

PIANTA SCAVI

Scala 1:100

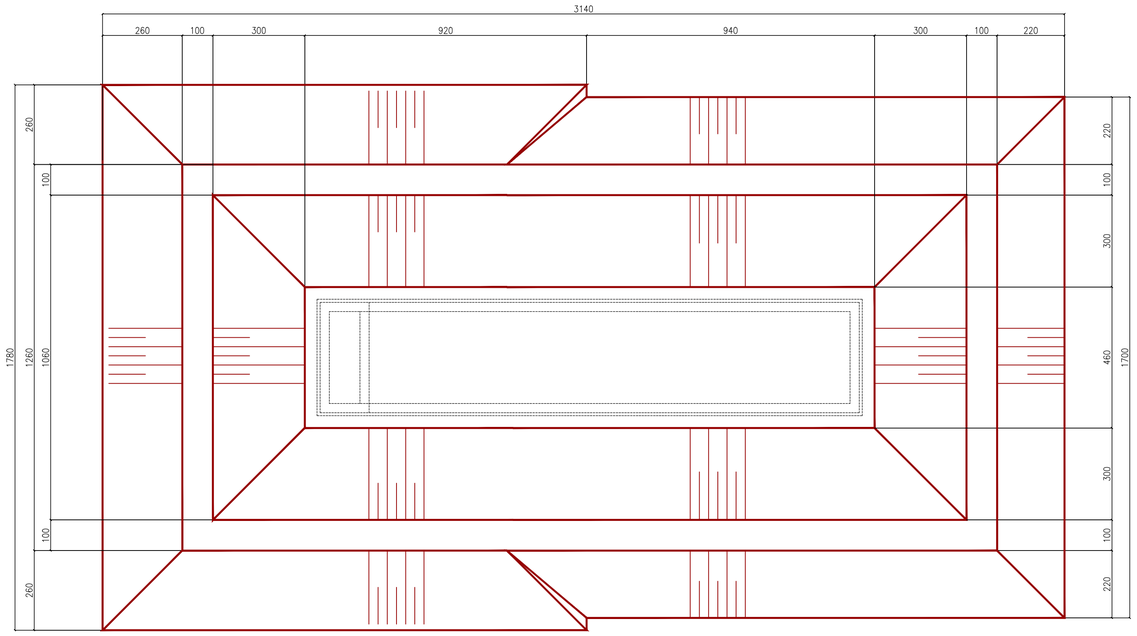

STRALCIO PLANIMETRICO – Scala 1:200

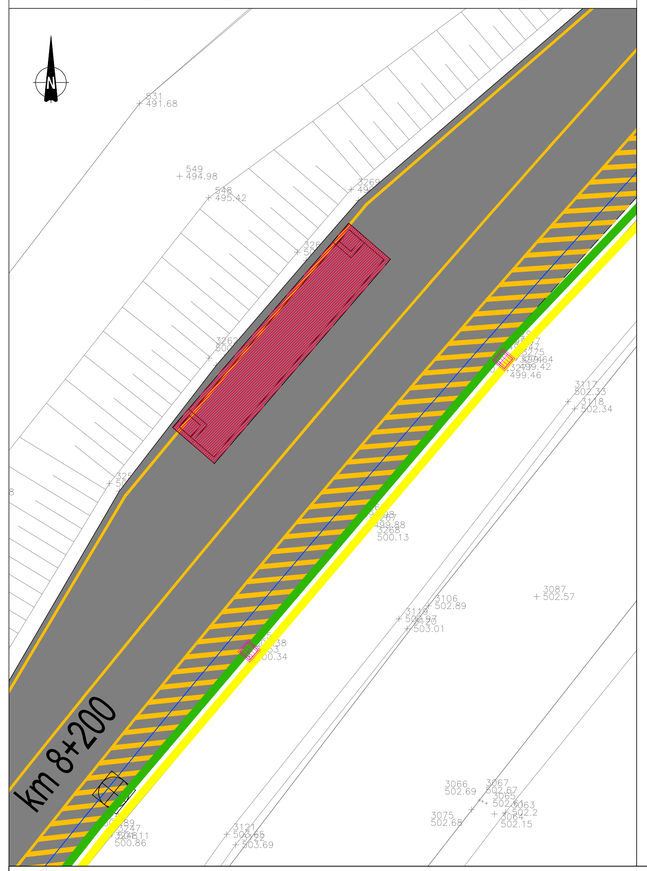

NOTE GENERALI

- Le quote altimetriche sono espresse in m s.l.m.
- Tutte le dimensioni sono espresse in cm, salvo ove diversamente specificato
- Tutte le quote altimetriche dovranno essere verificate in fase esecutiva

TABELLA MATERIALI

CARATTERISTICHE CALCESTRUZZO ELEVAZIONE E FONDAZIONE

- Classe di resistenza C32/40
- Contenuto minimo di cemento 320 Kg/mc
- Tipo di cemento CEM I : II
- Rapporto massimo acqua/cemento 0.55
- Slump S4
- Diametro massimo dell'inerte 32 mm
- Classe di esposizione XA1, ambiente chimicamente debolmente aggressivo
- Aggregati conformi alla UNI EN 12620 resistenti al gelo/disgelo

CALCESTRUZZO MAGRO DI SOTTOFONDAZIONE

- Classe di resistenza C12/15
- Contenuto minimo di cemento 150 Kg/mc
- Tipo di cemento CEM I : V
- Diametro massimo dell'inerte 32 mm
- Classe di esposizione X0

ACCIAIO IN BARRE B450C

- Copriferro minimo 4 cm
- Sovrapposizione minima continua 50Ø dove non diversamente specificato

TRATTAMENTO INTERNO VASCHE

- Rivestimento protettivo interno in resina epossidica bicomponente

anas GRUPPO FS ITALIANE

Direzione Tecnica

ITINERARIO INTERNAZIONALE E78 S.G.C. GROSSETO – FANO
Tratto Selci Lama (E45) – S. Stefano di Gaifa
Adeguamento a 2 corsie della Galleria della Guinza (lotto 2)
e del tratto Guinza – Mercatello Ovest (lotto 3)
1° stralcio

PROGETTO ESECUTIVO

COD. AN58

PROGETTAZIONE: RAGGRUPPAMENTO TEMPORANEO PROGETTISTI

MANDATARIA: PRO ITER Progetto Infrastrutture Territorio s.r.l.

MANDANTI: errevia s.r.l. RICERCA VIABILITÀ AMBIENTE; sinergo

IL RESPONSABILE DELL'INTEGRAZIONE DELLE PRESTAZIONI SPECIALISTICHE:
Ing. Riccardo Formichi – Società Pro Iter Srl
Ordine Ingegneri Provincia di Milano n. 18045

IL GEOLOGO:
Dott. Geol. Massimo Mezzanzanica – Società Pro Iter Srl
Albo Geol. Lombardia n. A762

IL COORDINATORE PER LA SICUREZZA IN FASE DI PROGETTAZIONE:
Ing. Massimo Mangini – Società Erre.Vi.A Srl
Ordine Ingegneri Provincia di Varese n. 1502

VISTO: IL RESP. DEL PROCEDIMENTO:
Dott. ing. Vincenzo Catone

IL PROGETTISTA:
Ing. Alberto Rinaldi – Società Erre.vi.a. Srl
Ordine Ingegneri Provincia di Milano n. 16951

ORDINE DEGLI INGEGNERI DELLA PROVINCIA DI MILANO – DOTT.ING. FORMICHI RICCARDO – Sez.A. Settori: a) civile e ambientale b) industriale c) dell'informazione – n° A 18045

ORDINE DEGLI INGEGNERI DELLA PROVINCIA DI MILANO – DOTT. ING. ALBERTO RINALDI – Sez. A 16951

PROTOCOLLO: DATA:

07 - OPERE D'ARTE MINORI
07.10 - VASCHE DI SICUREZZA
07.10.03 - TA.08 - GALLERIA S.ANTONIO
Pianta scavi

CODICE PROGETTO (PROGETTO / LIV. PROG. / N. PROG.)	NOME FILE T00OI08STRPE01.pdf	REVISIONE	SCALA
LO702M E 2101	CODICE ELAB. T00OI08STRPE01	A	1:100

REV.	DESCRIZIONE	DATA	REDATTO	VERIFICATO	APPROVATO
D					
C					
B					
A	EMISSIONE	FEBBRAIO 2023	TERRANEO	CAPRANI	RINALDI