



Sezione progressiva 9080.00

scala 1:50

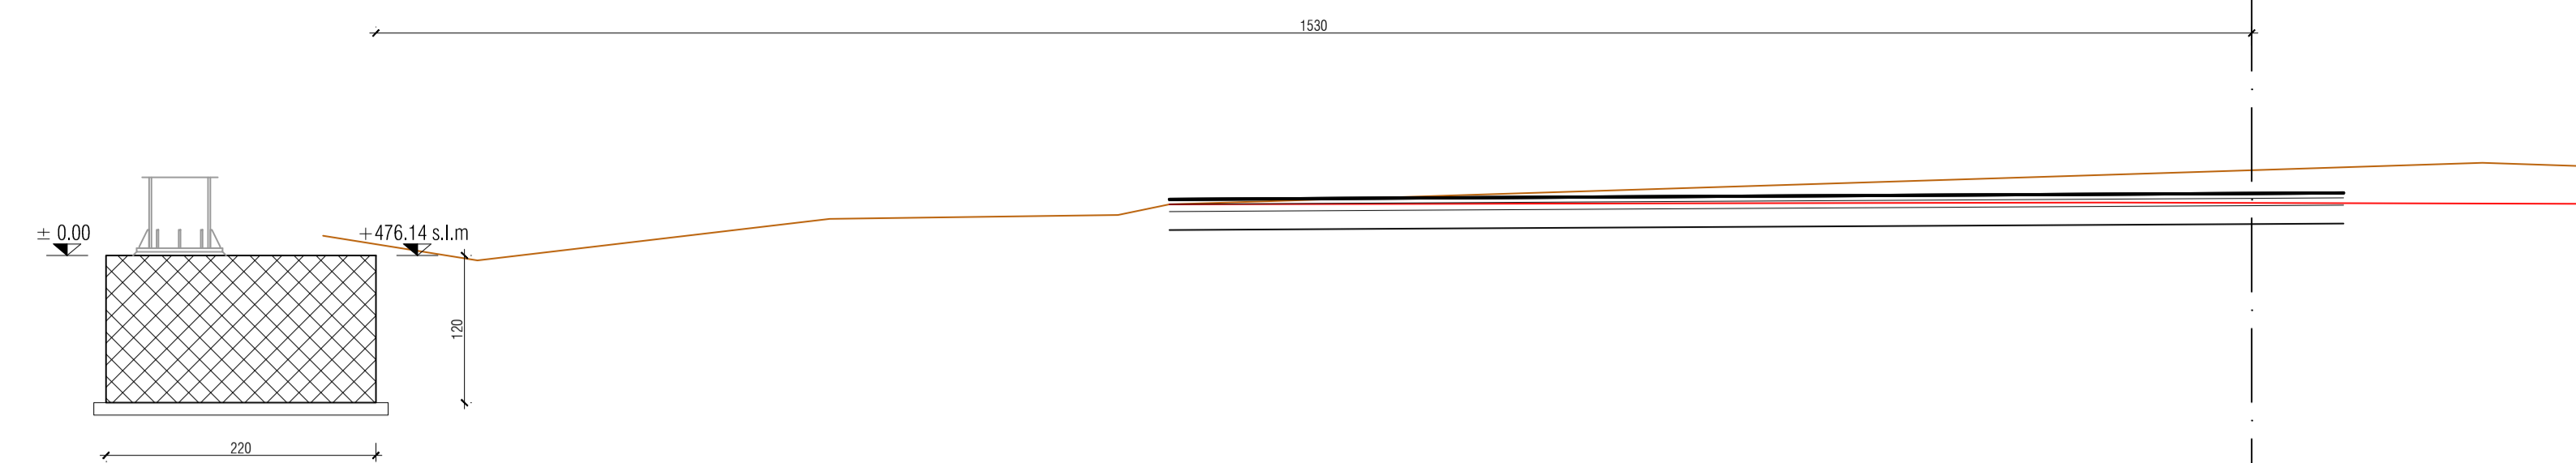


Sezione progressiva 9362.20

scala 1:50

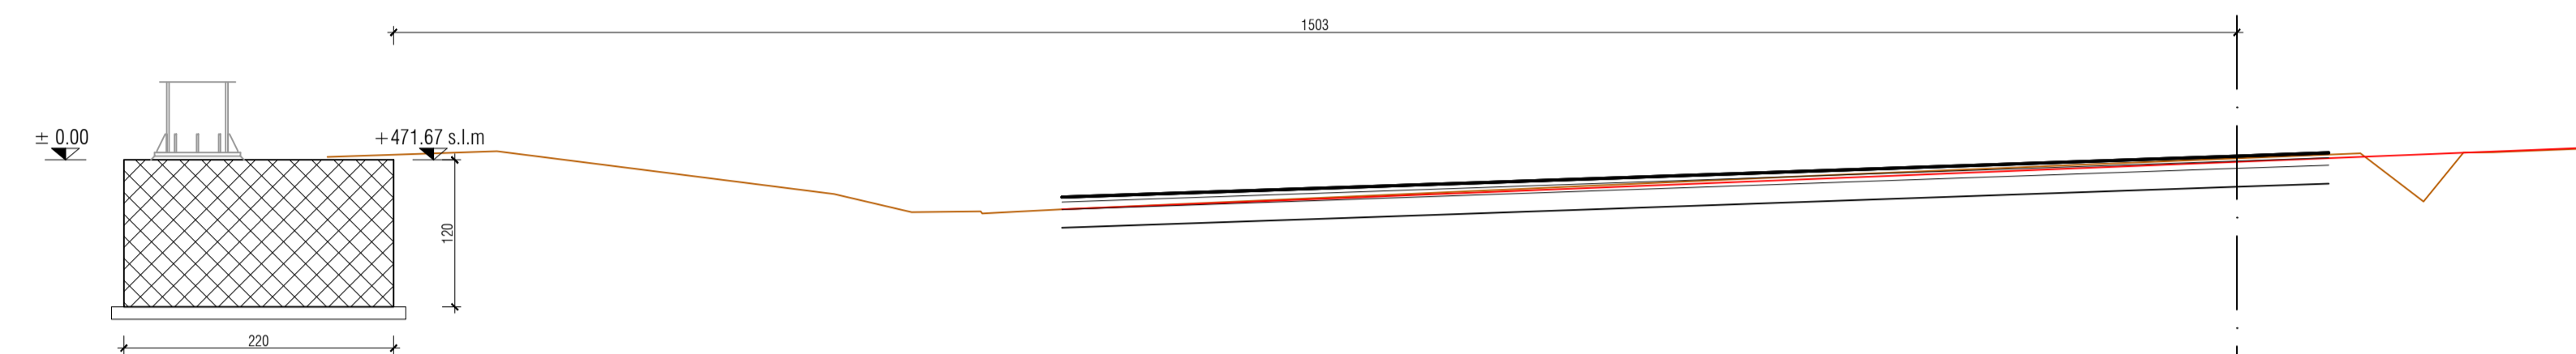


Sezione progressiva 9660.00

scala 1:50

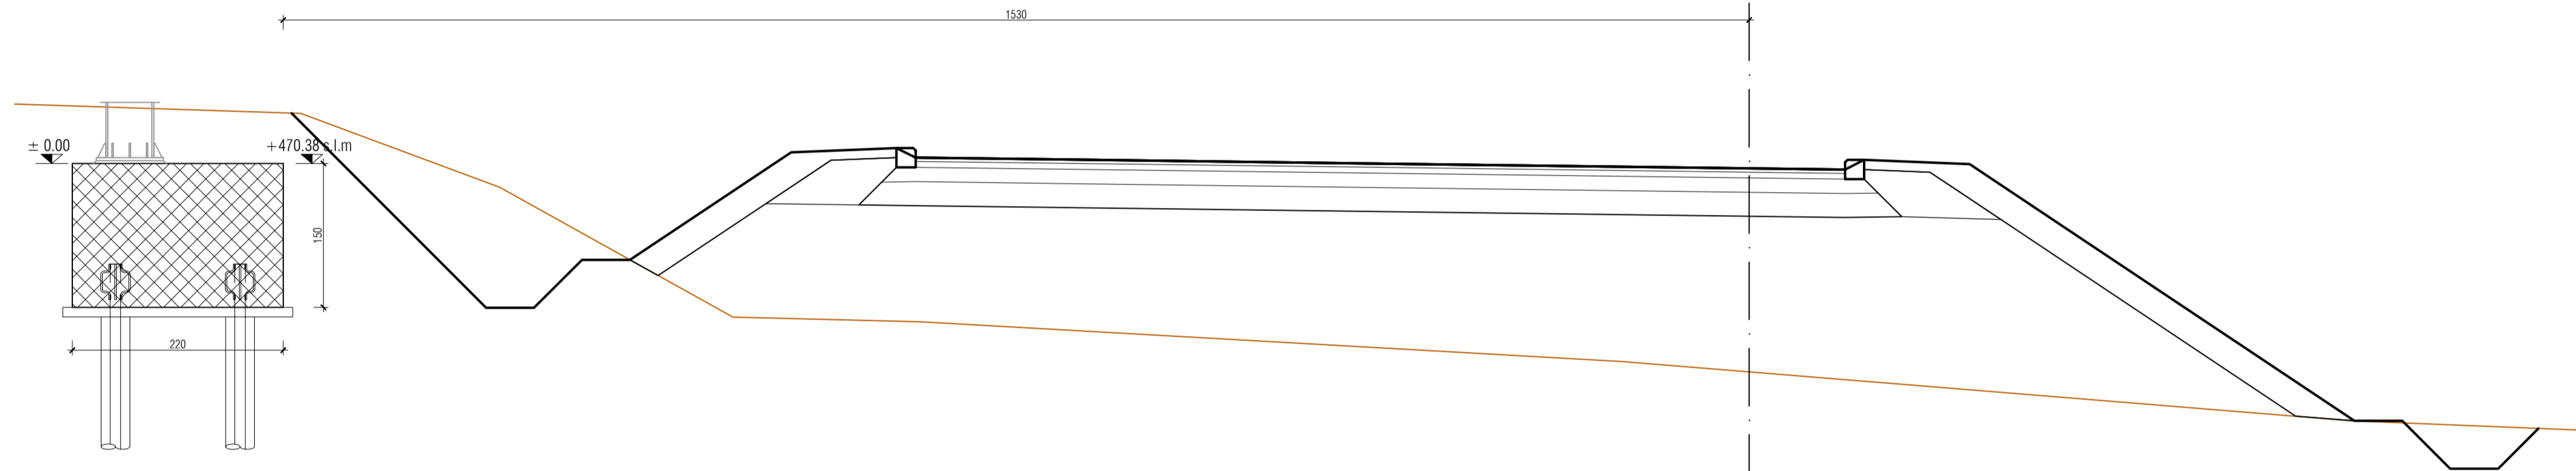


Sezione progressiva 180.00

scala 1:50

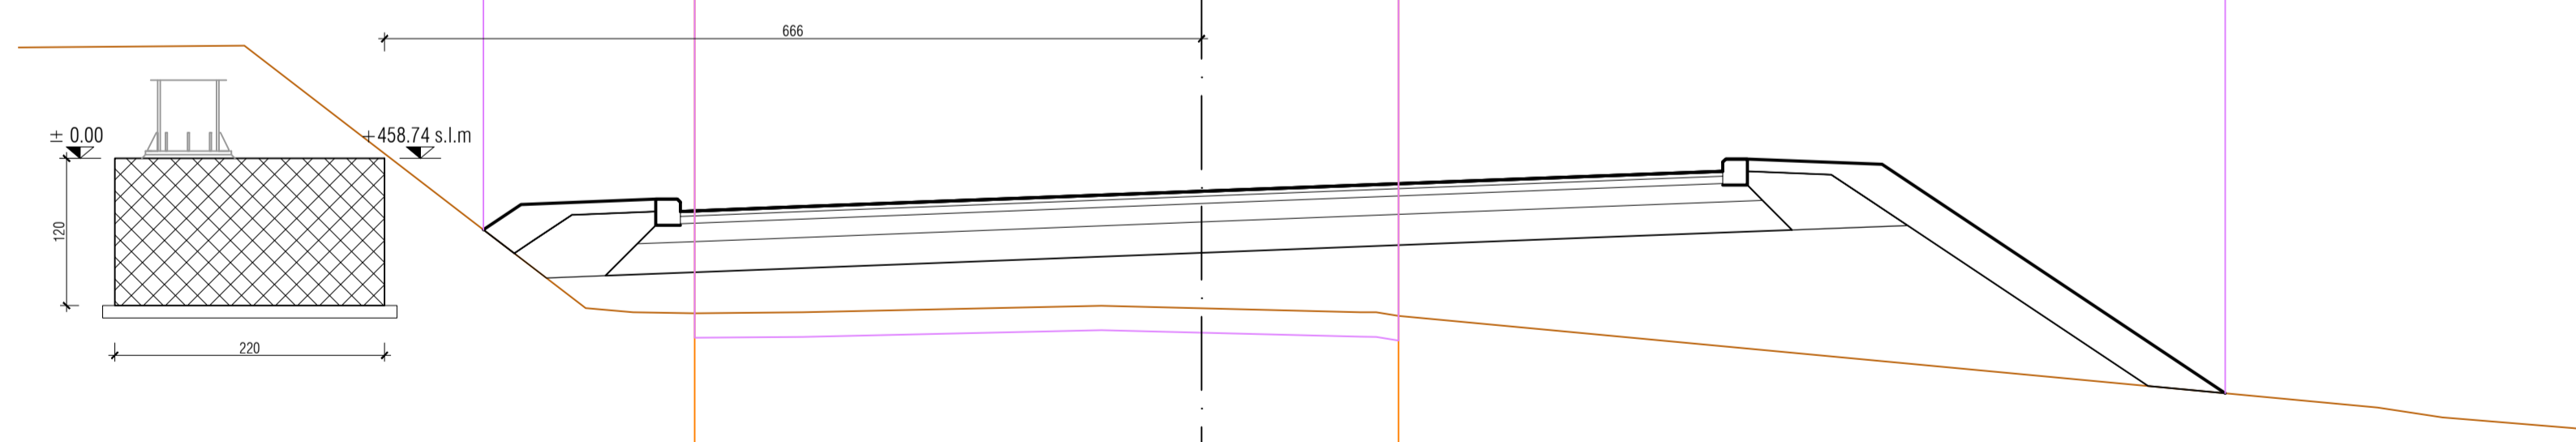


Sezione progressiva 468.08

scala 1:50

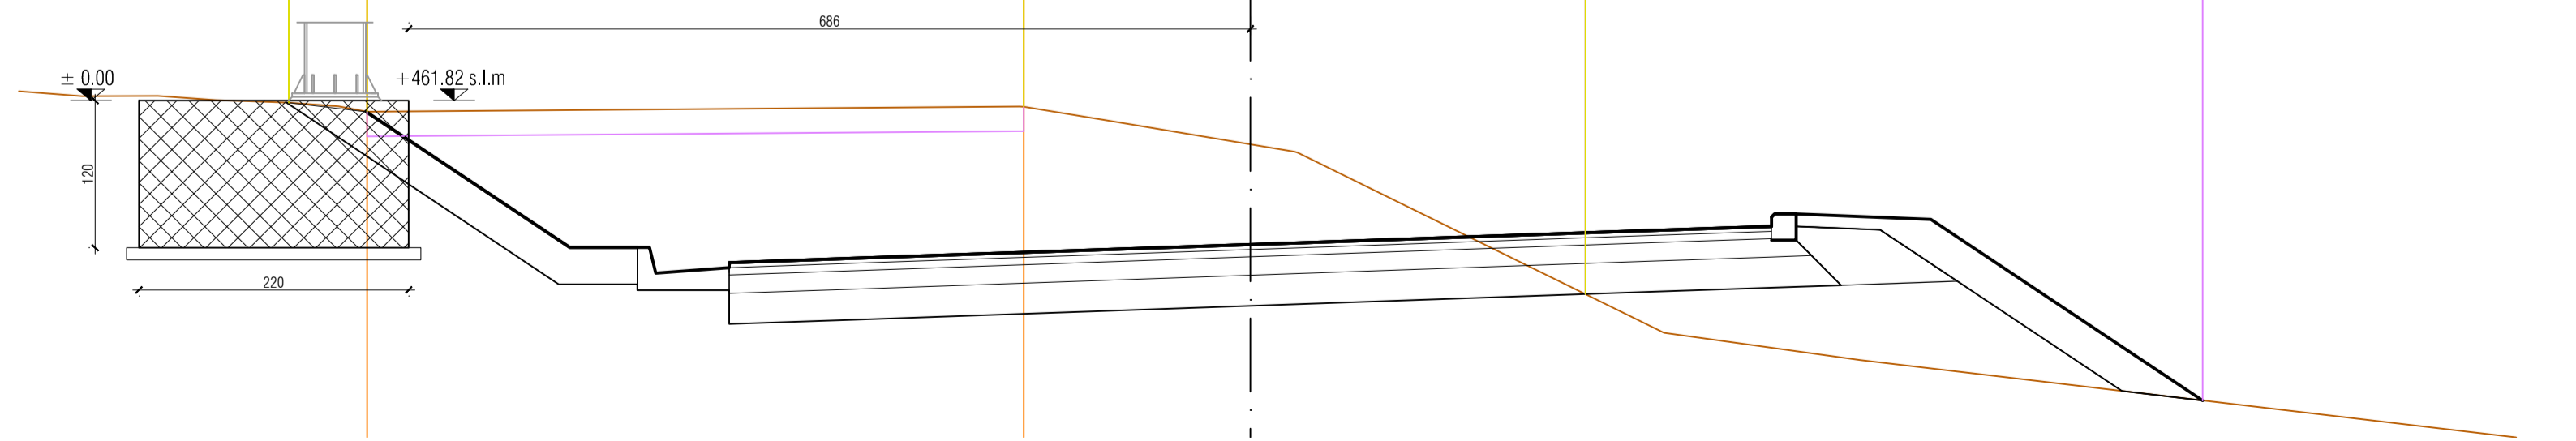


Sezione progressiva 715.86

scala 1:50

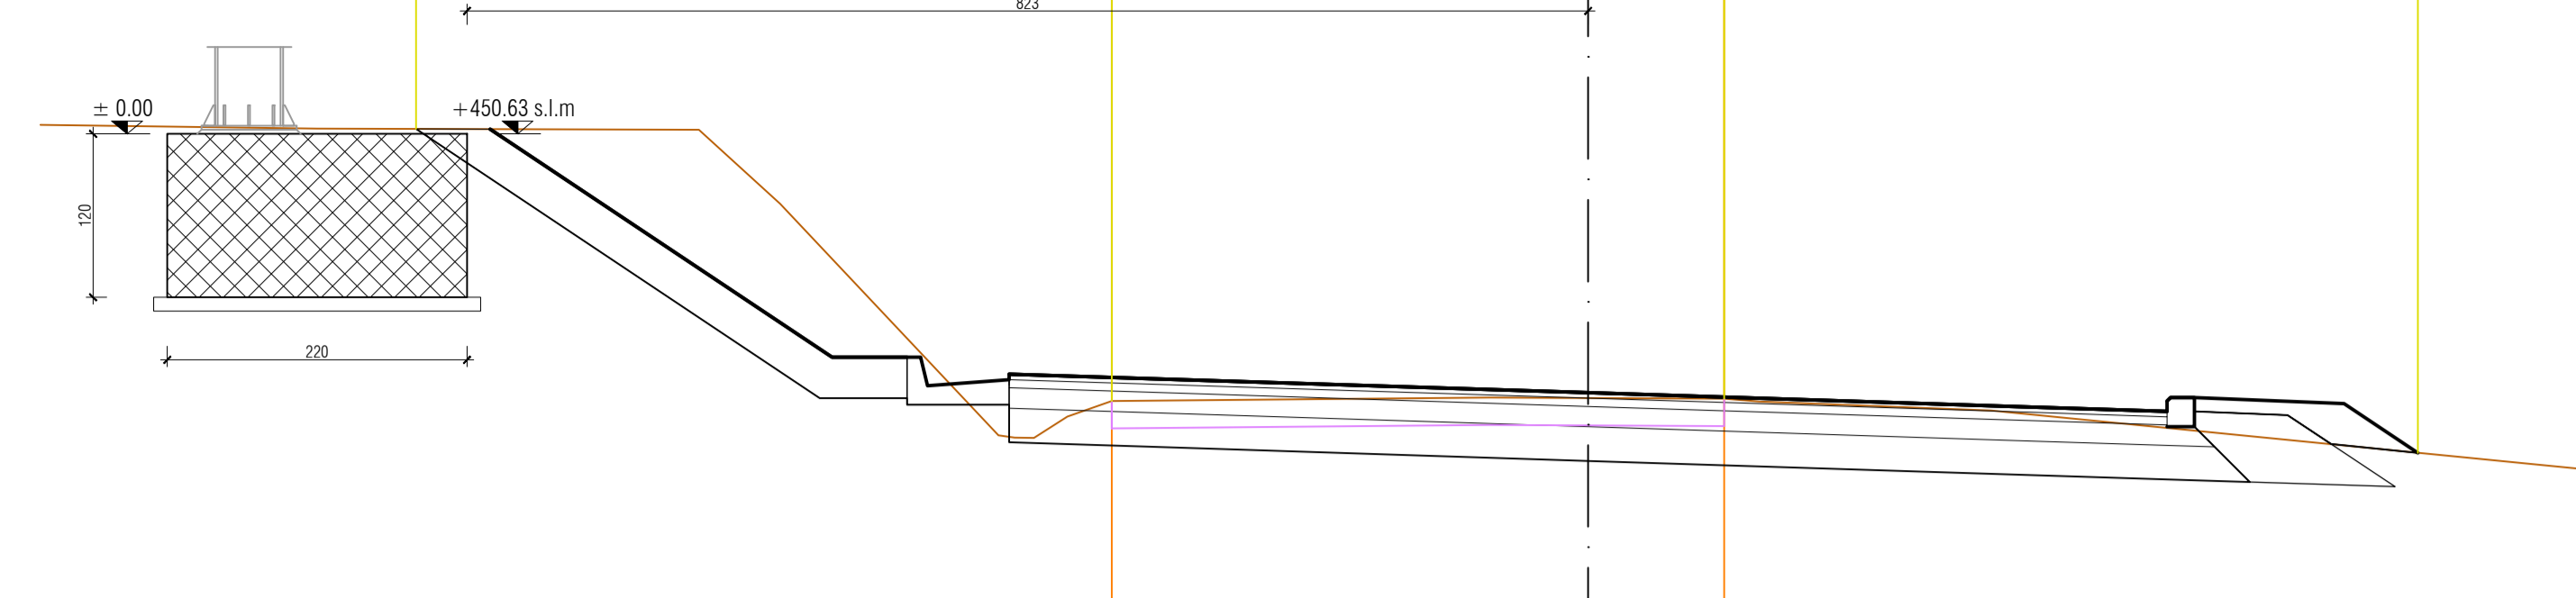

Sezione progressiva 982.80

scala 1:50

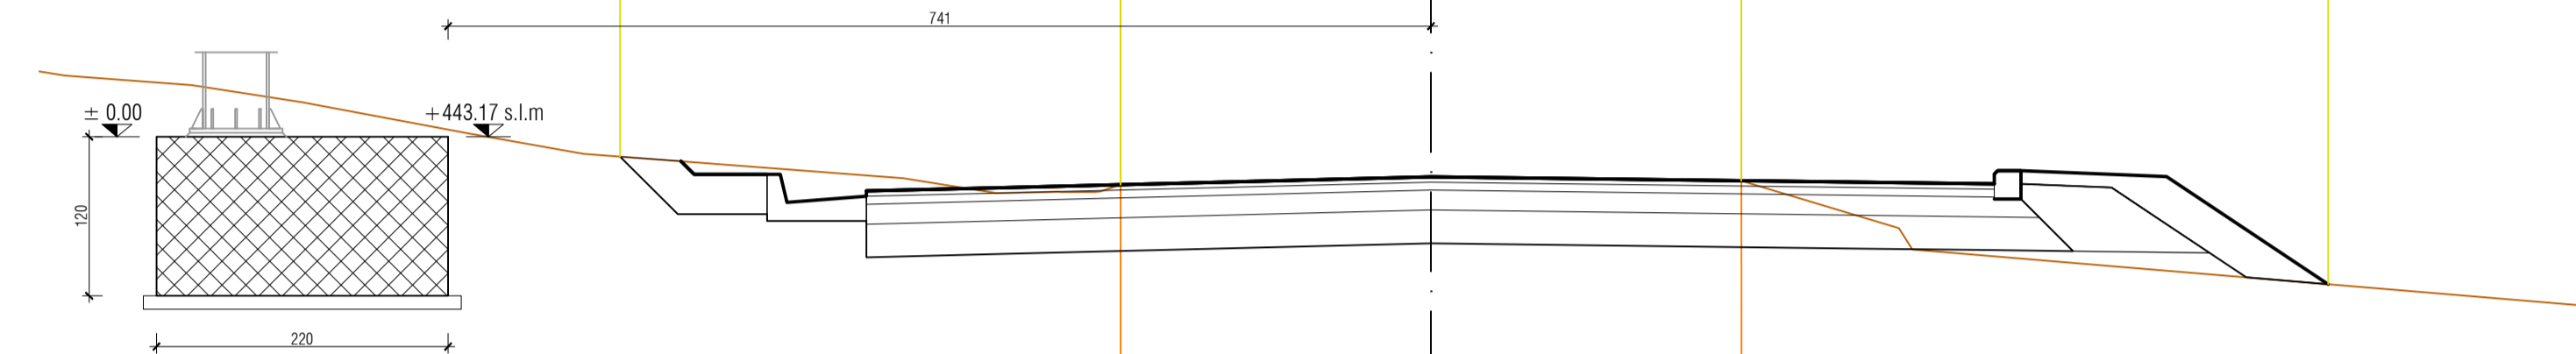

Direzione Tecnica

ITINERARIO INTERNAZIONALE E78 S.G.C. GROSSETO – FANO
 Tratto Selci Lama (E45) – S. Stefano di Gaifa
 Adeguamento a 2 corsie della Galleria della Guinza (lotto 2)
 e del tratto Guinza – Mercatello Ovest (lotto 3)
 1° stralcio

PROGETTO ESECUTIVO

cod. AN58

PROGETTAZIONE:
 RAGGRUPPAMENTO
 TEMPORANEO PROGETTISTI

MANDATARIA:

MANDANTI:



IL RESPONSABILE DELL'INTEGRAZIONE DELLE PRESTAZIONI
 SPECIALISTICHE:
 Dott. Geol. Massimo Mazzaccola - Società Pro Inter Srl
 Albo Geol. Lombardia n. A762

OPERE D'ARTE MINORI:
 Ing. Stefano Murillo - Sinergo SpA
 Ordine Ingegneri Provincia di Venezia n. 2087

IL GEOLOGO:
 Dott. Geol. Massimo Mazzaccola - Società Pro Inter Srl
 Albo Geol. Lombardia n. A762

IL COORDINATORE PER LA SICUREZZA IN FASE DI PROGETTAZIONE:
 Ing. Massimo Mangini - Società Pro Inter Srl
 Ordine Ingegneri Provincia di Varese n. 1507

VISTO: IL RESP. DEL PROCEDIMENTO:
 Dott. Ing. Vincenzo Galone

PROTOCOLLO:

DATA:



07 - OPERE D'ARTE MINORI
 07.13 - SMART ROAD - POSTAZIONI POLIFUNZIONALI
 Sezioni postazioni (2/2)

CODICE PROGETTO		NOME FILE		REVISIONE	SCALA
PROGETTO	LIV. PROJ.	IL PROJ.	T000M02STRCA01.pdf		1:50
L0702M		E 2101		A	
CODICE ELAB.		T000M02STRCA0102			
D					
C					
B					
A	EMISSIONE	MESE 2023	COGNOME	COGNOME	FORMICHI
REV.	DESCRIZIONE	DATA	REDATTO	VERIFICATO	APPROVATO