
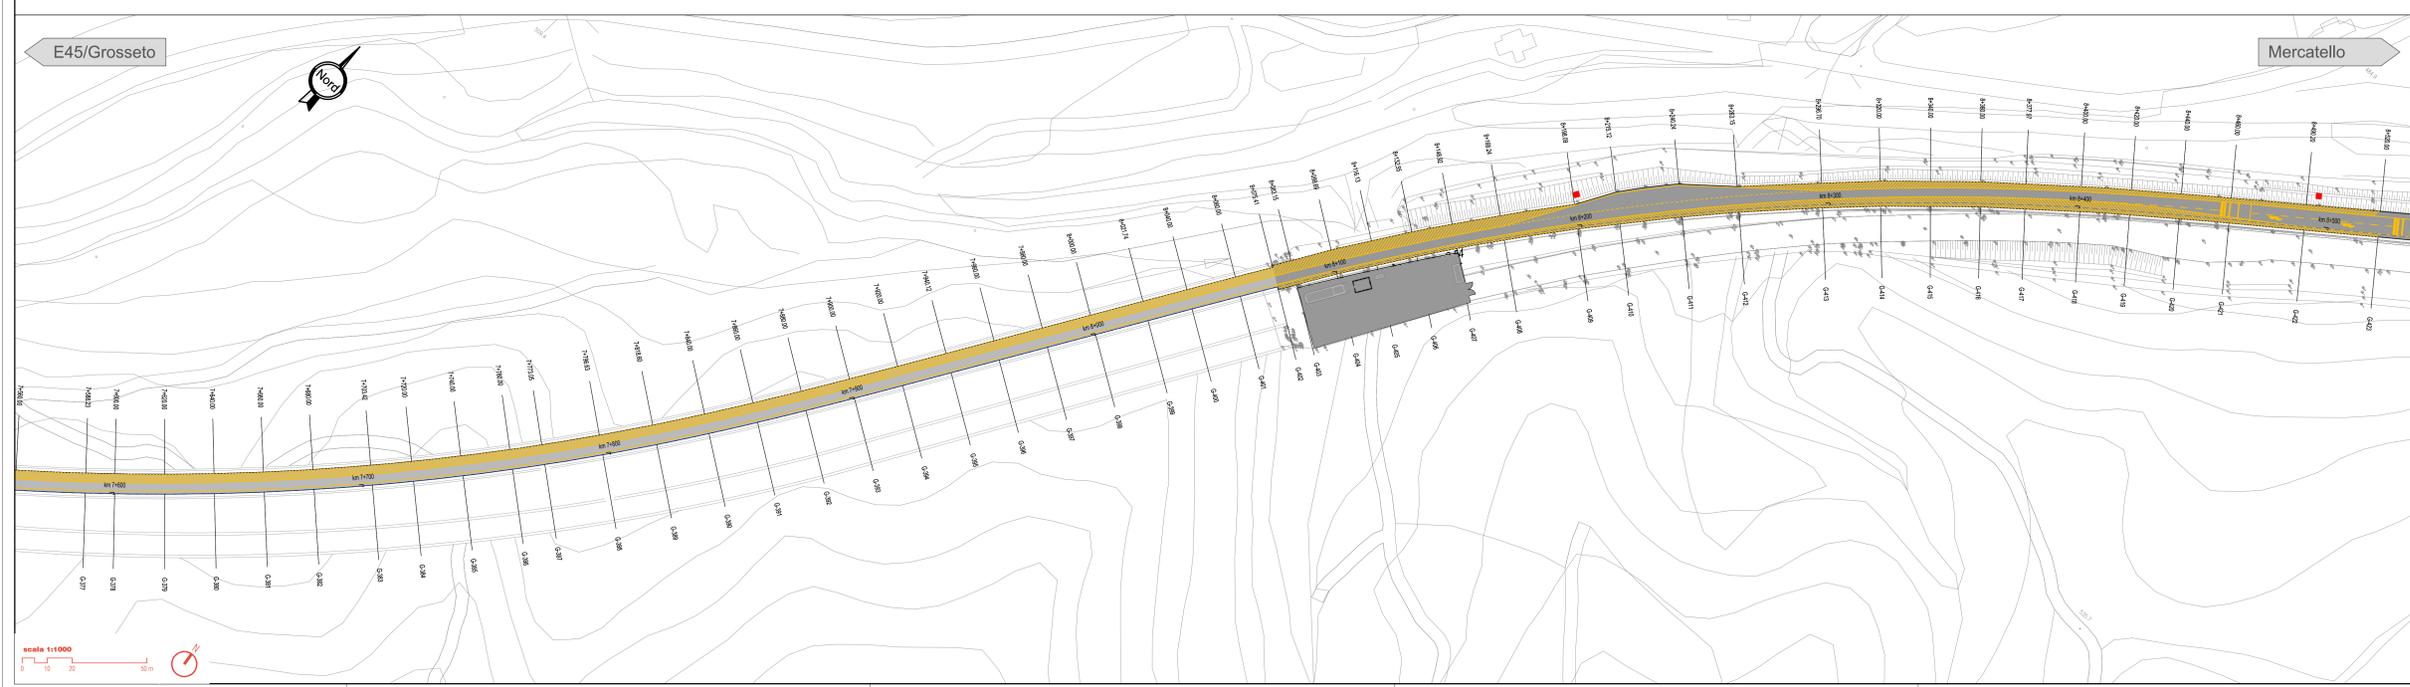


Legenda

- PUNTO TPO 1
- PUNTO TPO 2

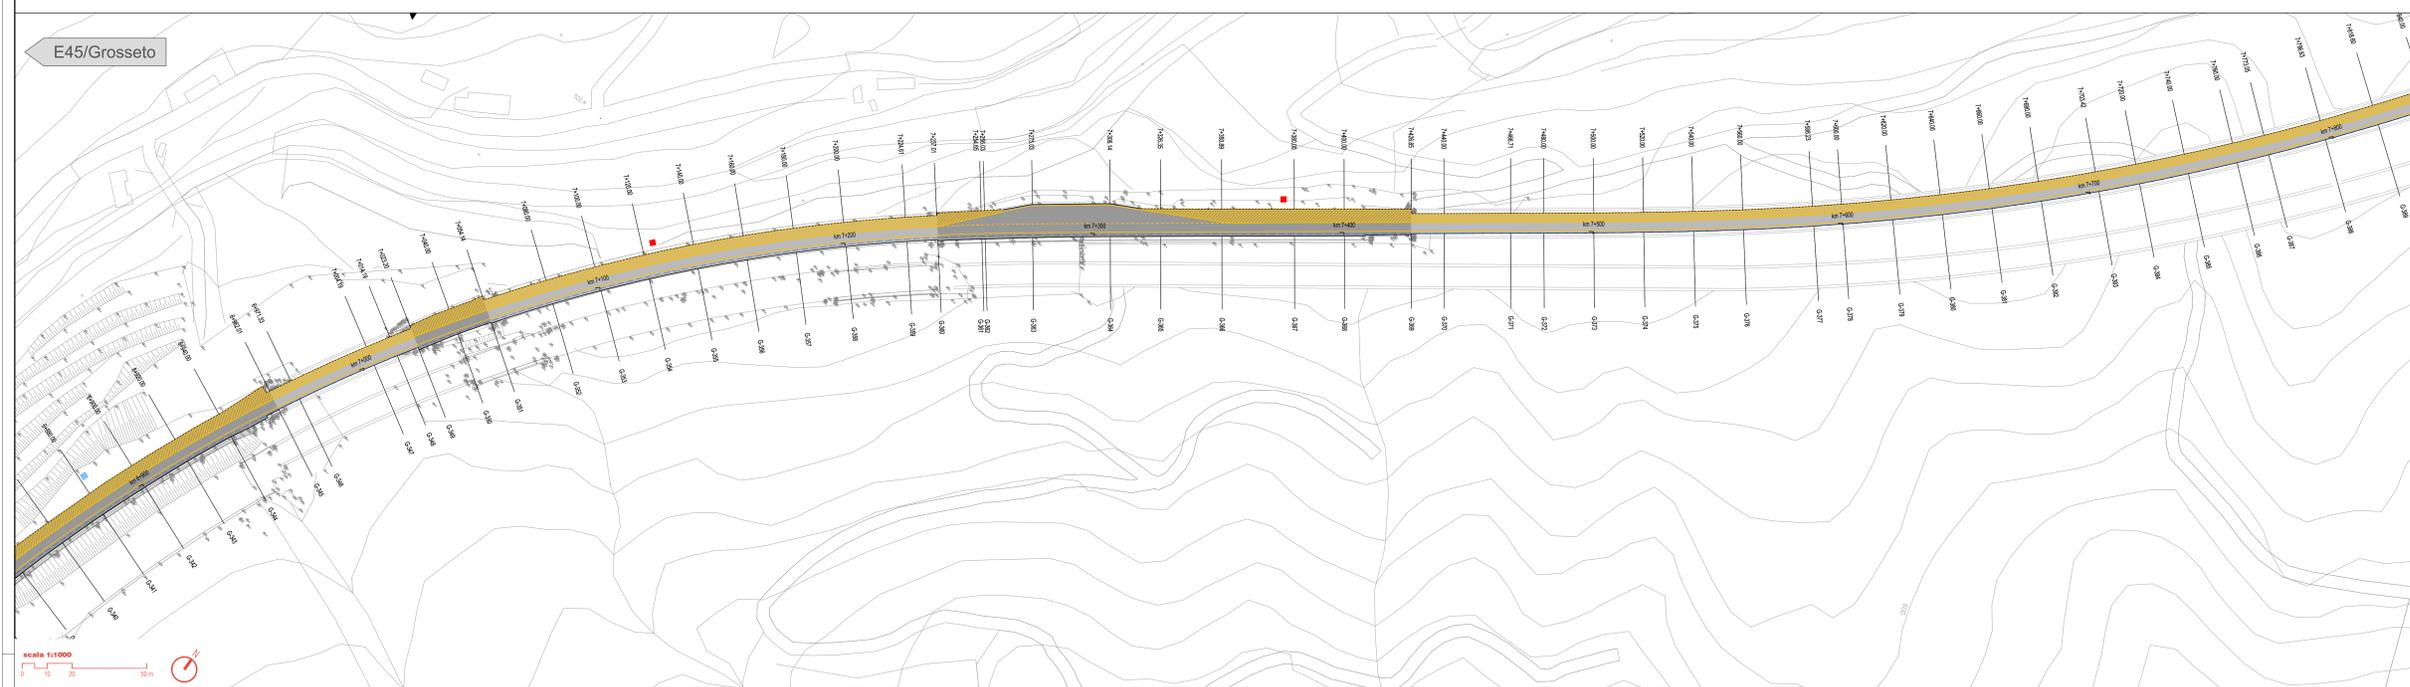

Sanas
GRUPPO FS ITALIANE

Direzione Tecnica

ITINERARIO INTERNAZIONALE E78 S.G.C. GROSSETO – FANO
Tratto Selci Lama (E45) – S. Stefano di Gaio
Adeguamento a 2 corsie della Galleria della Guinza (lotto 2)
e del tratto Guinza – Mercatello Ovest (lotto 3)
1° stralcio

PROGETTO ESECUTIVO cod. AN58

PROGETTAZIONE: RAGGRUPPAMENTO TEMPORANEO PROGETTISTI	MANDATARIA: sinergo	MANDANTE: Ing. Giulio Merello – Gruppo Gdf Gruppo Impianti Provincia di Milano n. 18245
IL RESPONSABILE DELL'INTEGRAZIONE DELLE PRESTAZIONI SPECIALISTICO: Ing. Riccardo Formisv – Società Pro Ter Srl Ordine Ingegneri Provincia di Milano n. 18245	OPERE D'ARTE MINORI: DOTT. ING. Alto Geol. Lombardo n. A/762	
IL GEODDICO: Dott. Gian Massimo Mazzonetto – Società Pro Ter Srl Alto Geol. Lombardo n. A/762	IL COORDINATORE PER LA SICUREZZA IN FASE DI PROGETTAZIONE: Ing. Massimo Mengoli – Società Pro Ter Srl Ordine Ingegneri Provincia di Milano n. 18245	
VISTO IL RESP. DEL PROCEDIMENTO: Dott. Ing. Vincenzo Colonna		
PROTOCOLLO:	DATA:	

07 - OPERE D'ARTE MINORI
07.13 - SMART ROAD - POSTAZIONI POLIFUNZIONALI
Planimetria postazioni (1/2)

CODICE PROGETTO	NOME FILE TOC00025TRPT01.pdf	REVISIONE	SCALA
PROGETTO L0702M E 2101	CODICE ELAB. T00C0025TRPT01	A	1:1000
D			
C			
B			
A	EMISSIONE	MESE 2023	CORPONE
REV.	DESCRIZIONE	DATA	REDDATTO
		VERIFICATO	APPROVATO