




Prospetto OS.07_1
scala 1:50

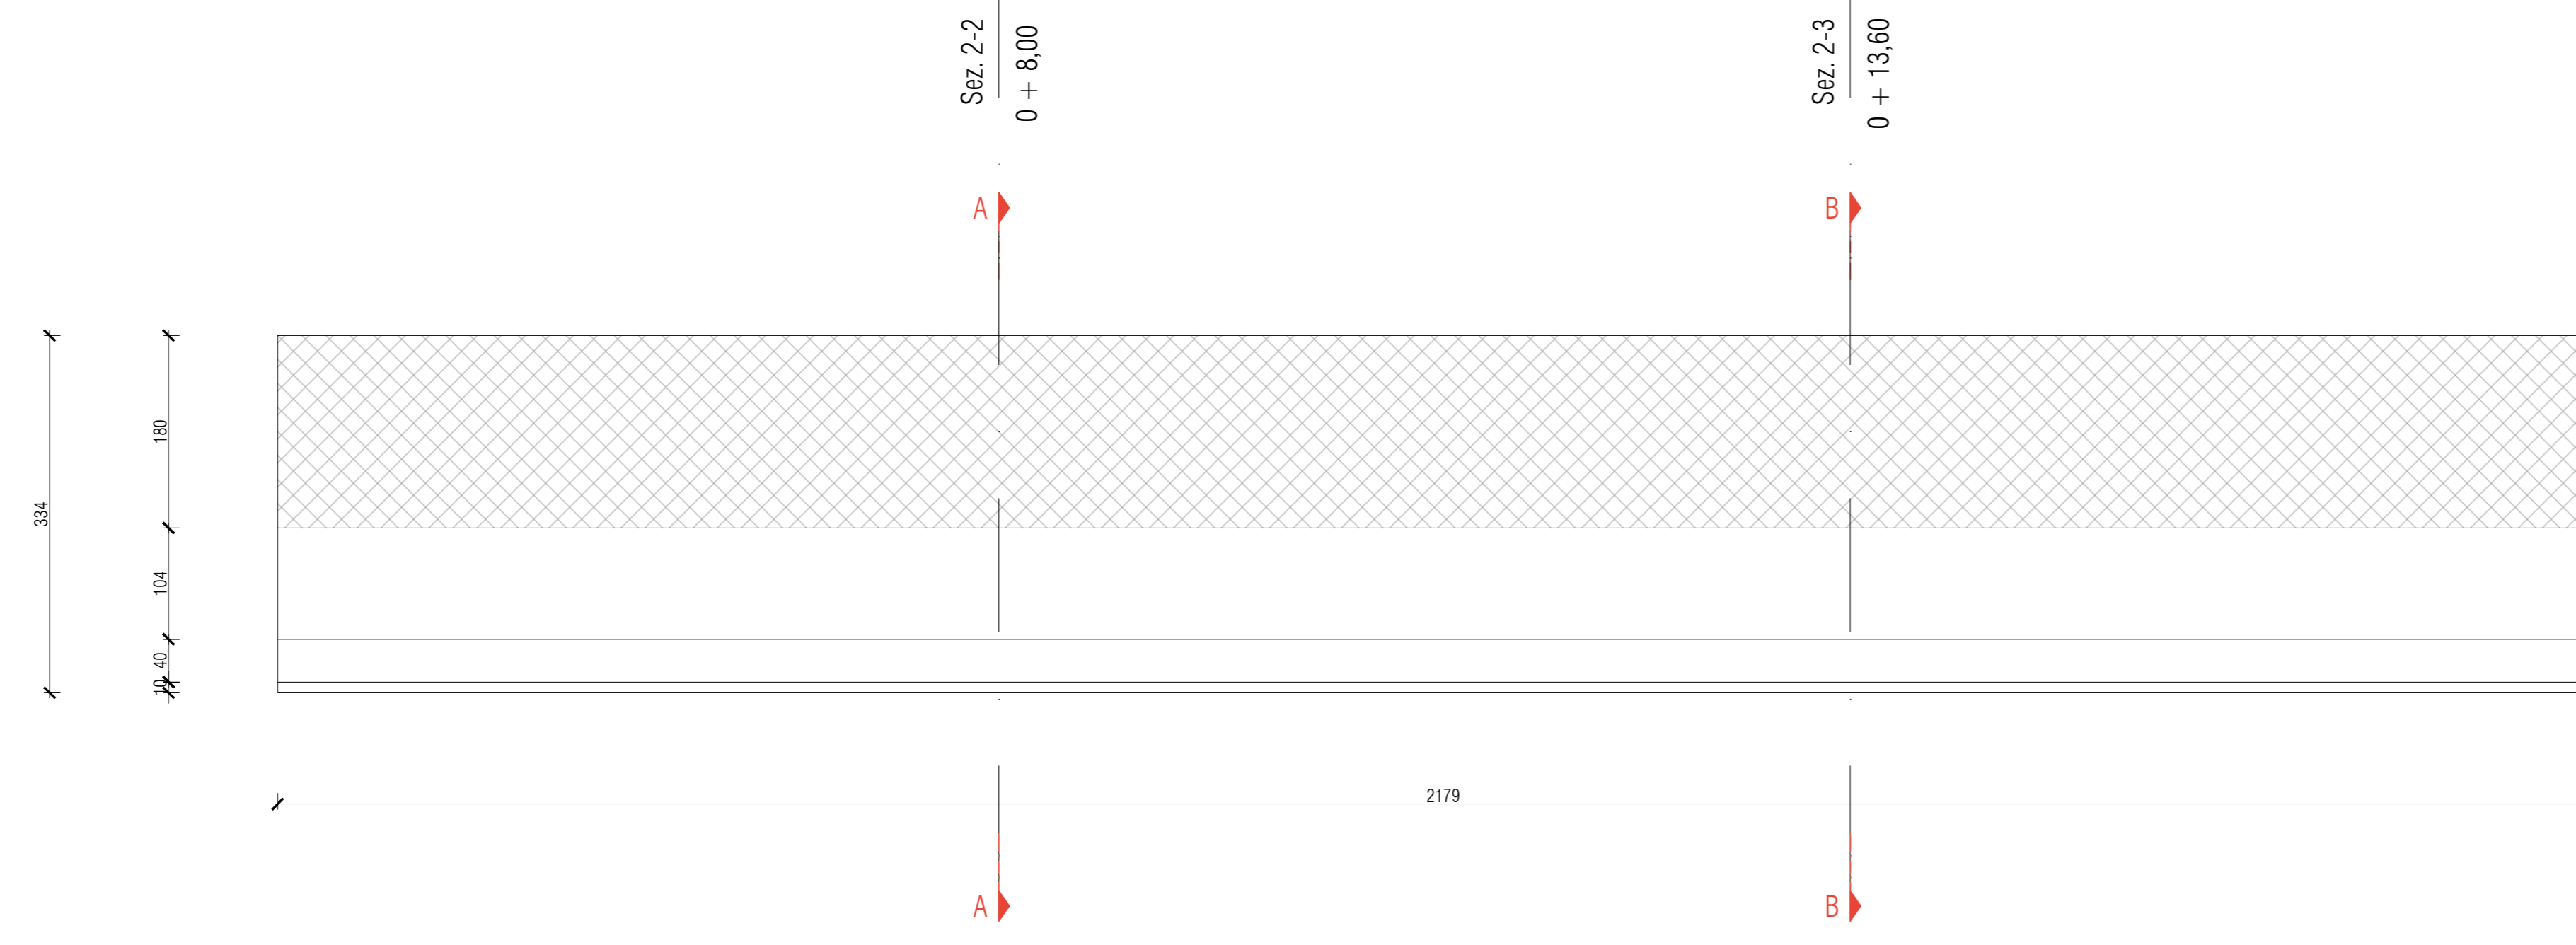




Prospetto OS.07_2
scala 1:50

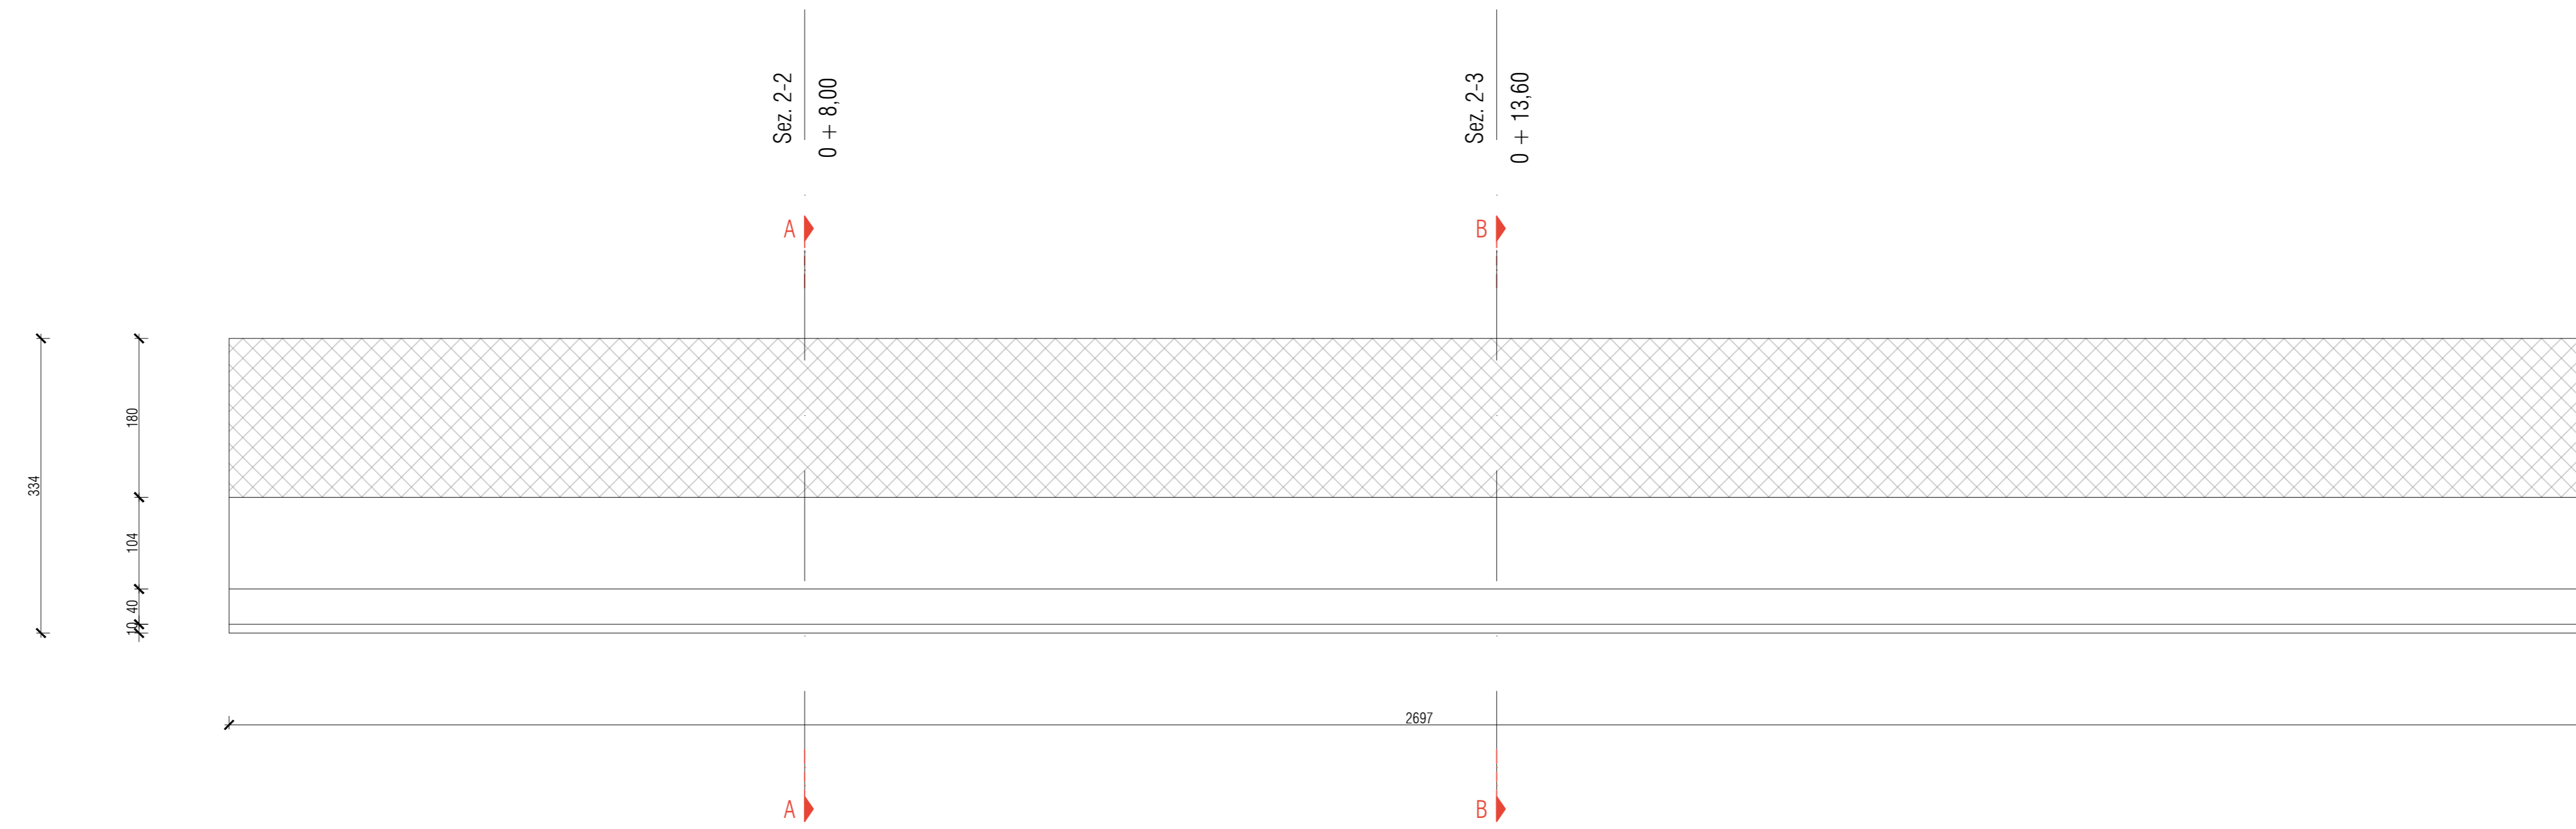

Sezione A-A
scala 1:50

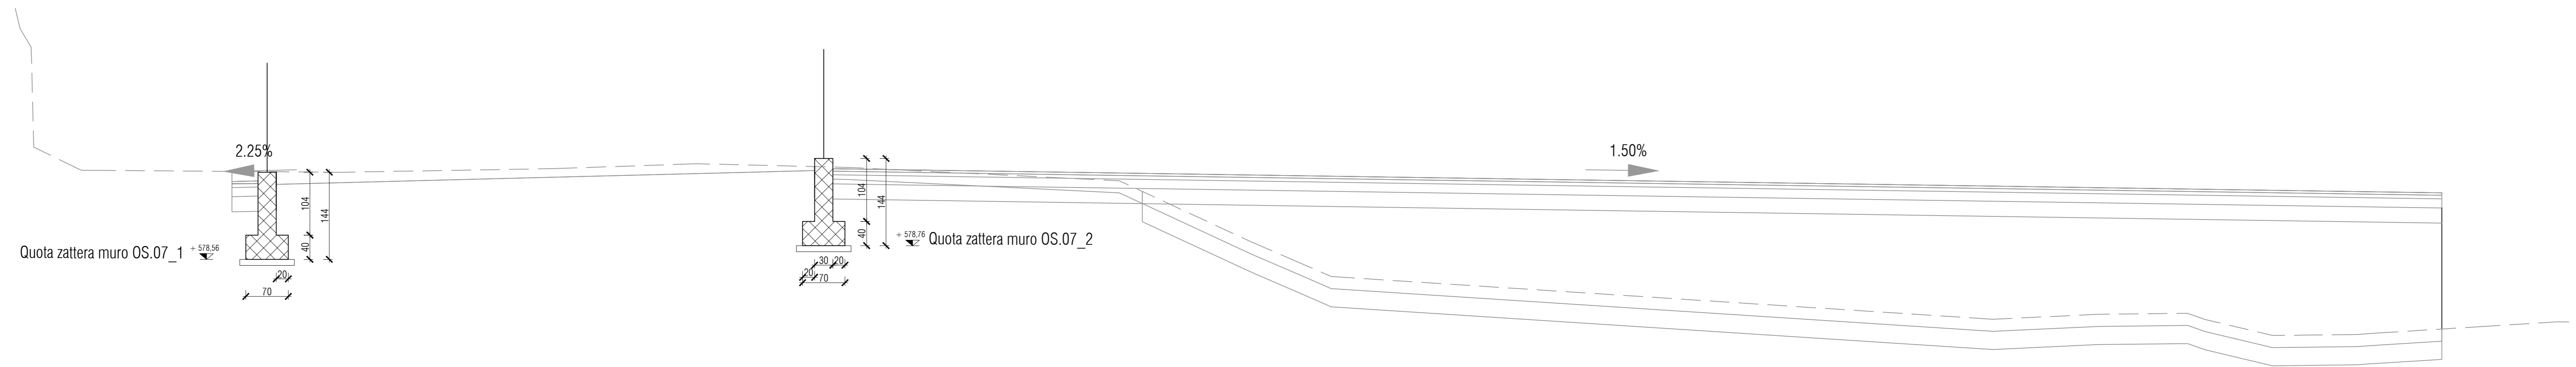

Sezione B-B
scala 1:50

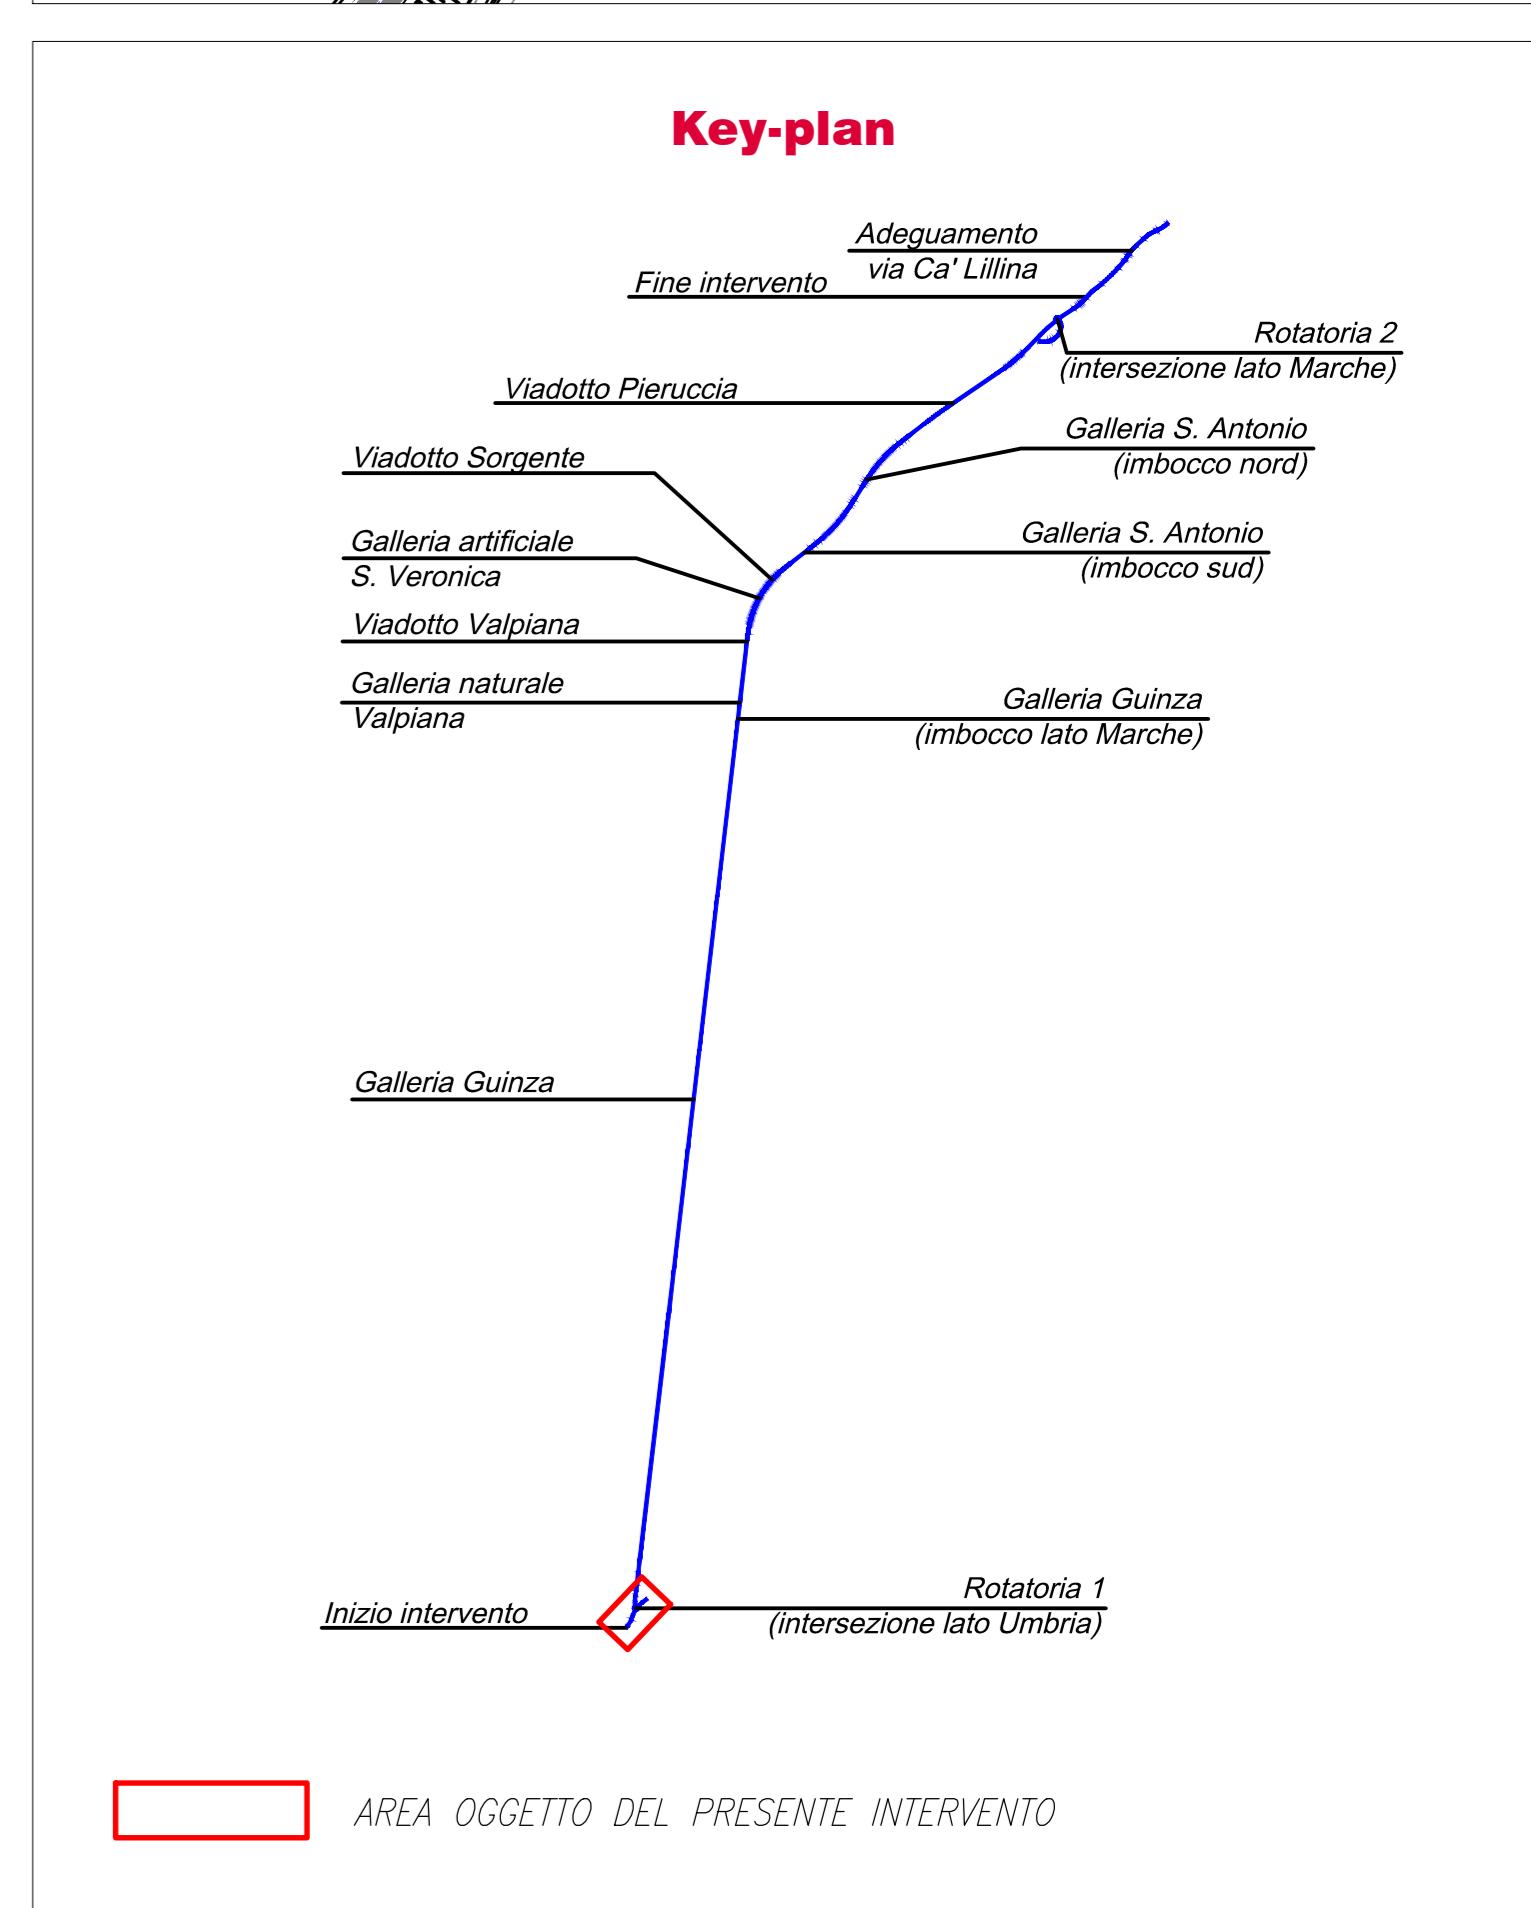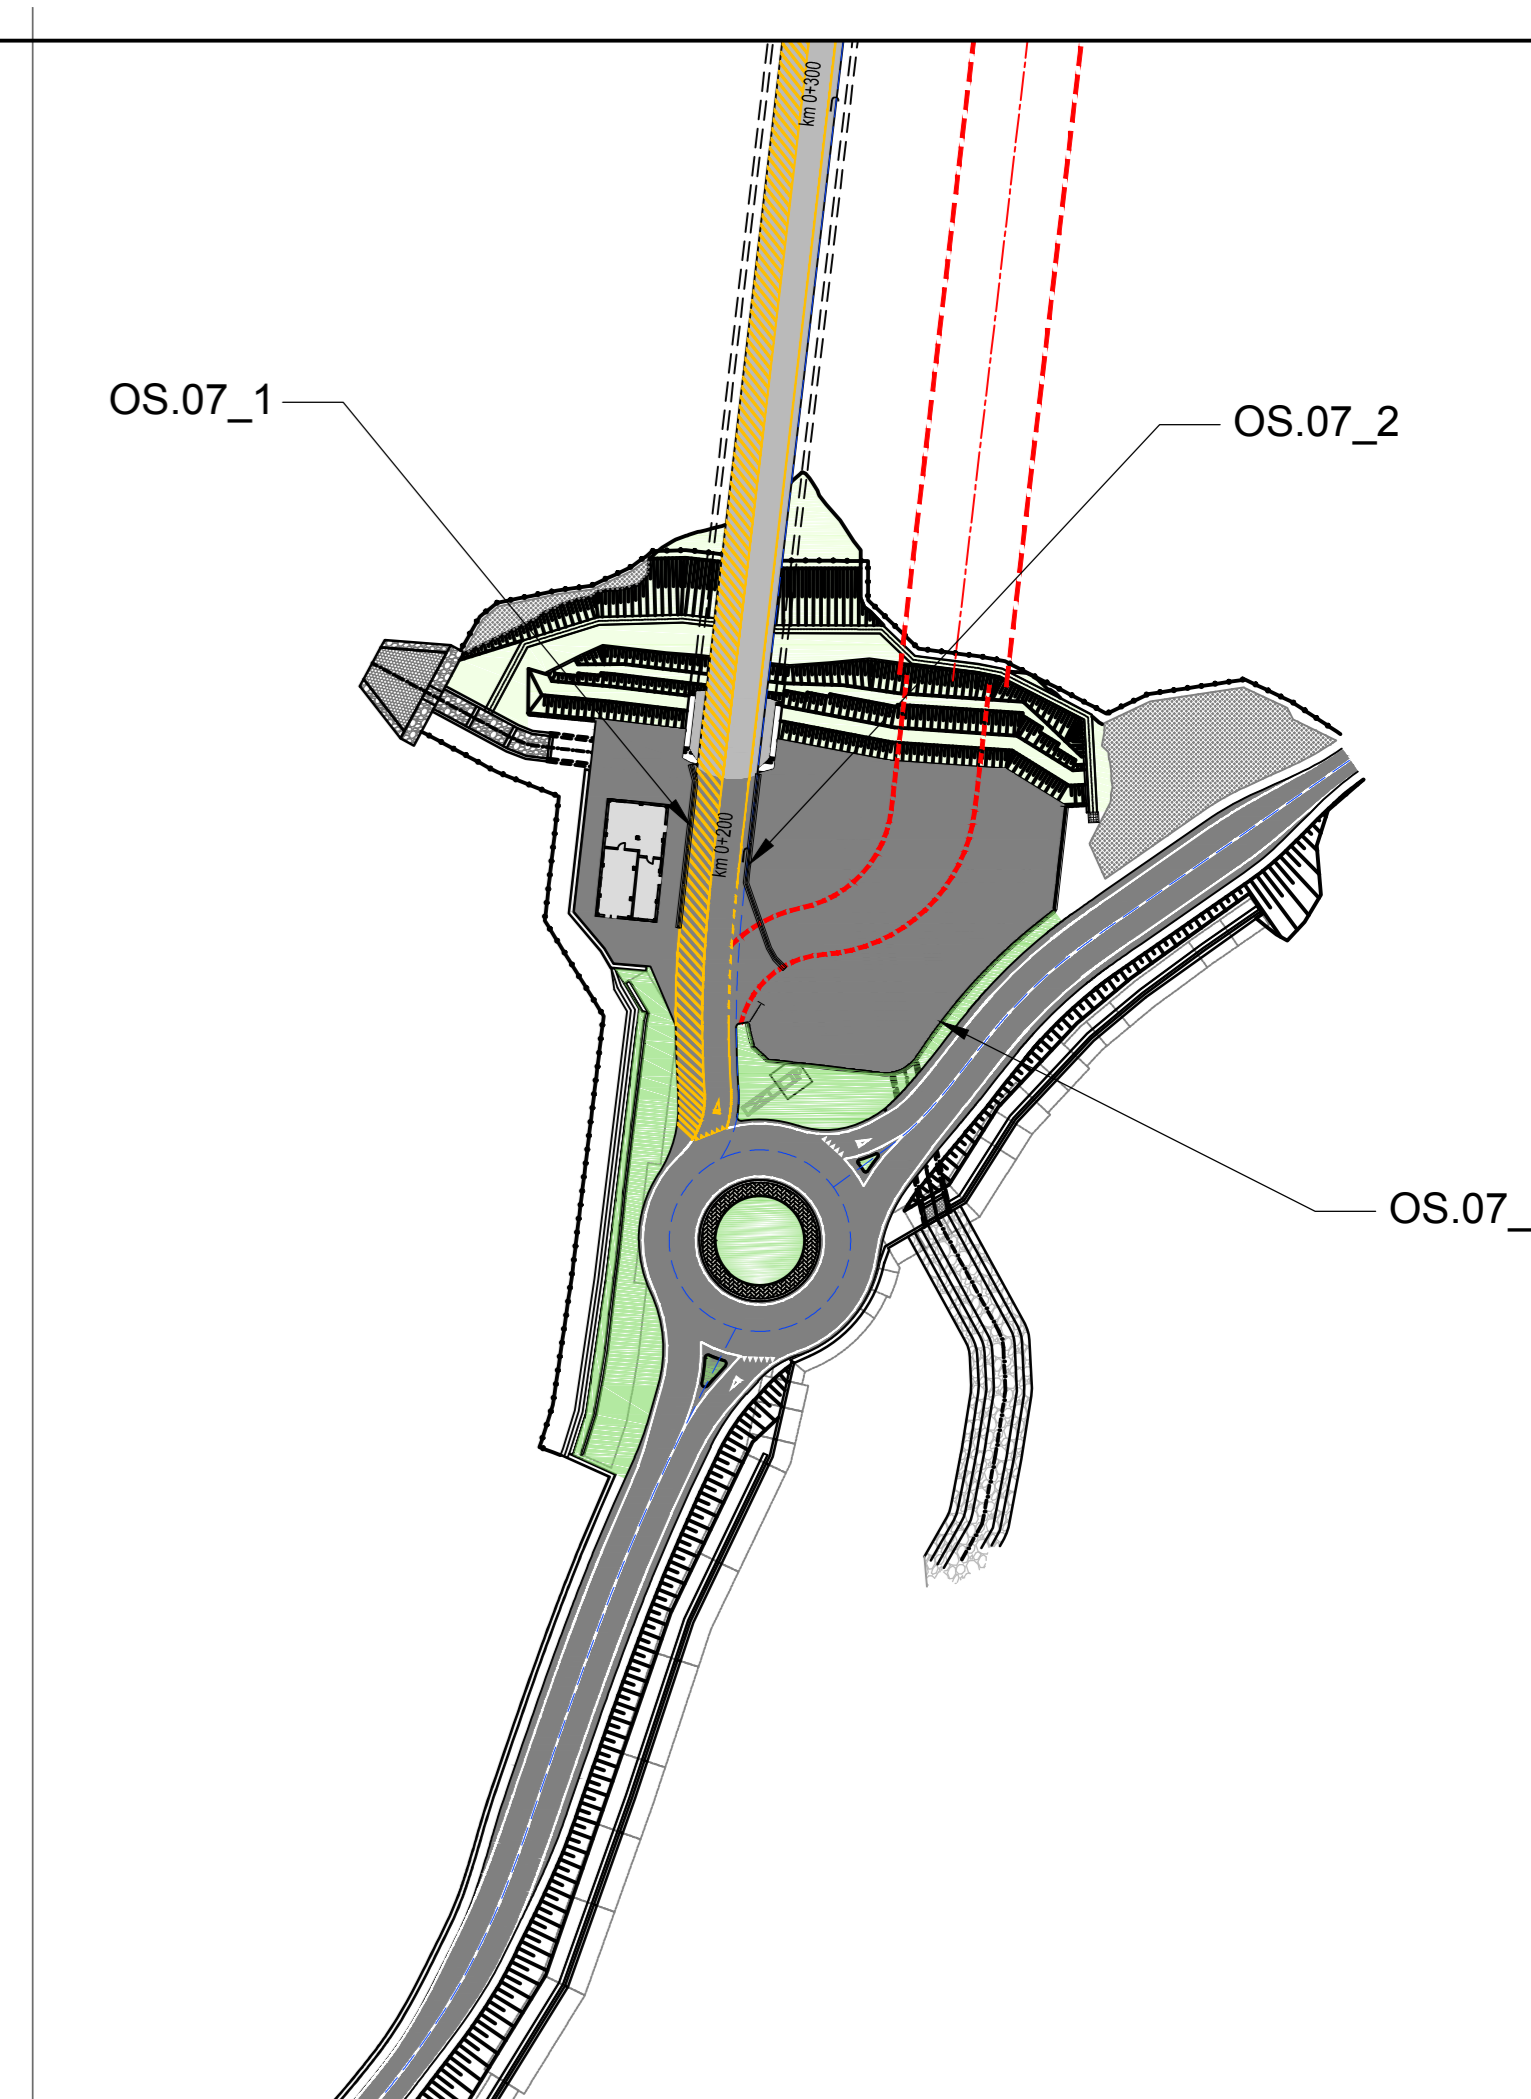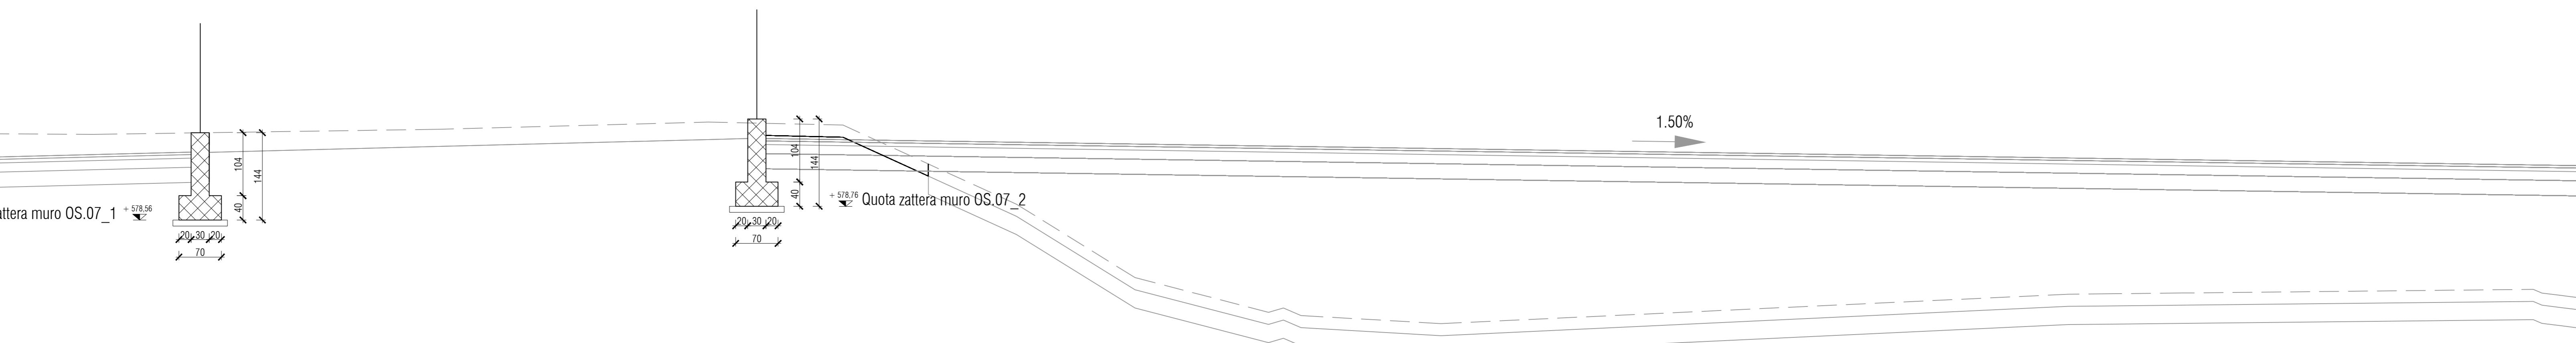

sanas
GRUPPO FS ITALIANE
Direzione Tecnica

ITINERARIO INTERNAZIONALE E78 S.G.C. GROSSETO – FANO
Tratto Selci Lama (E45) – S. Stefano di Gaiba
Adeguamento a 2 corsie della Galleria della Guinza (lotto 2)
e del tratto Guinza – Mercatello Ovest (lotto 3)
1° stralcio

PROGETTO ESECUTIVO cod. AN58

PROGETTAZIONE: MANDATARIA: MANDANTE:
RAGGRUPPAMENTO TEMPORANEO PROGETTISTI: **PRO ITER** **CTECVA** **sinergo**

IL RESPONSABILE DELL'INTEGRAZIONE DELLE PRESTAZIONI: **PROF. ING. RICCARDO FORMICINI** - Società Pro Inter Srl
SPECIALISTE: **ING. GIOVANNI MATTIOLI** - Sinergo SpA
OPERE D'ARTE MINORI: **ING. RICCARDO FORMICINI** - Società Pro Inter Srl
IL GEOLOGO: **DOTT. GIACOMO MARCONI** - Società Pro Inter Srl
IL COORDINATORE PER LA SICUREZZA IN FASE DI PROGETTAZIONE: **ING. MASSIMO MANGIOLI** - Società Pro Inter Srl
VISTO: IL RESP. DEL PROCEDIMENTO: **DOTT. ING. VINCENZO CALIENE**

PROTOCOLLO: DATA:

07 - OPERE D'ARTE MINORI
07.17 - OS.07 - MURO PIAZZALE IMPIANTI IMBOCCO GUINZA LATO UMBRIA
Carpenteria OS.07_1 e OS.07_2

PROGETTO	LM. PROJ. N. PROJ.	NOME FILE	REVISIONE	SCALA	
LO702M	E 2101	TOUS05STRCP01.pdf	A	1:50	
D					
C					
B					
A	EMMISSIONE	FEBBRAIO 2023	BALSANO	PEROLA	MUFFATO
REV.	DESCRIZIONE	DATA	REDATTO	VERIFICATO	APPROVATO