



Prospetto OS.07_3

scala 1:100

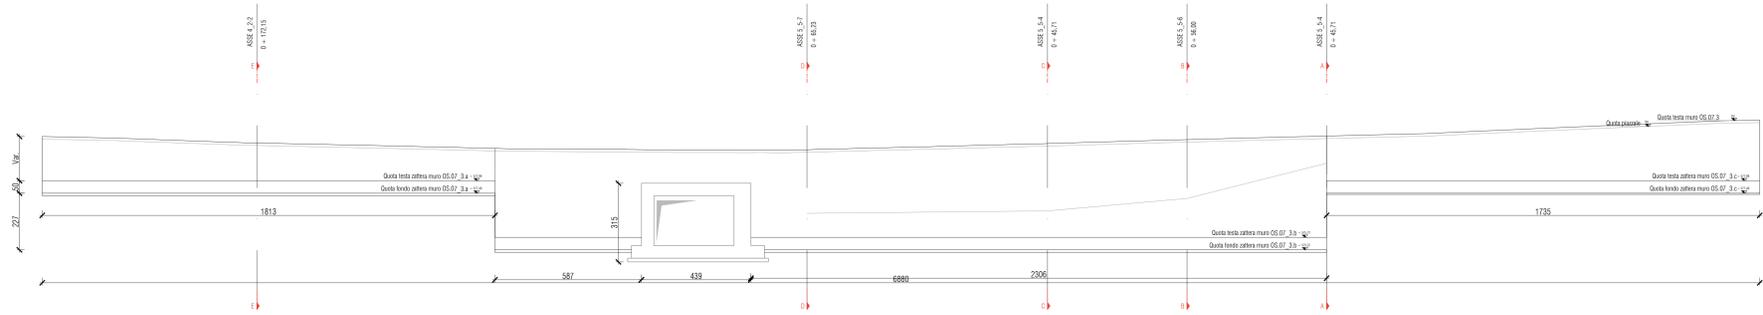


Sezione A-A

scala 1:50

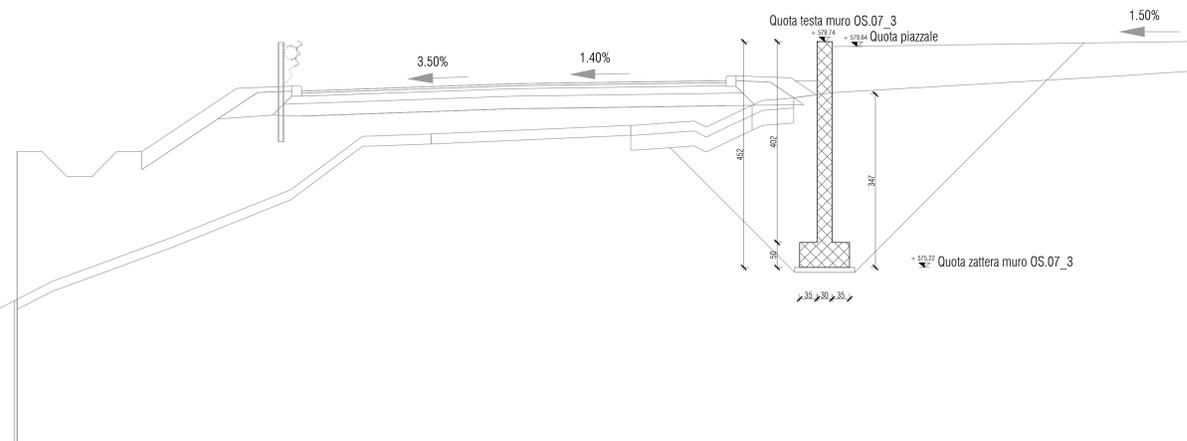


Sezione B-B

scala 1:50

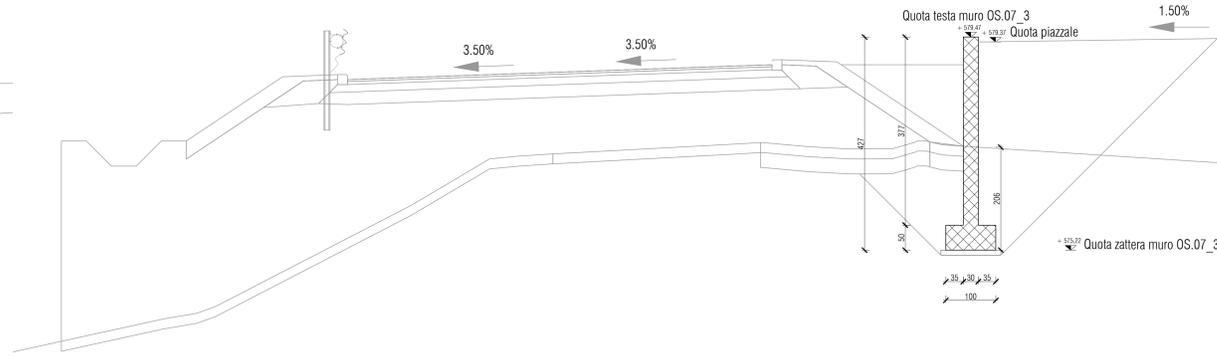




Sezione C-C

scala 1:50

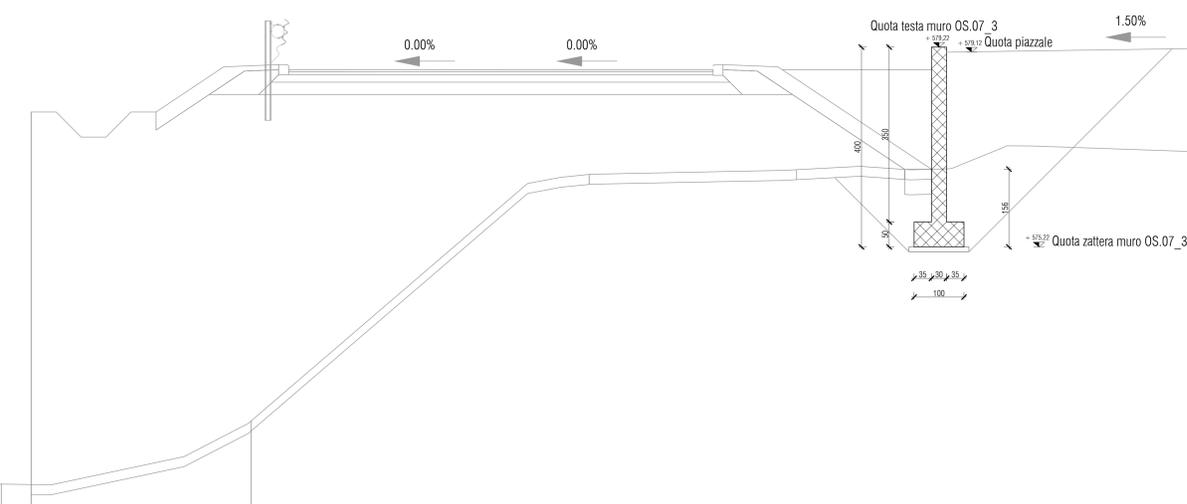

Sezione D-D

scala 1:50

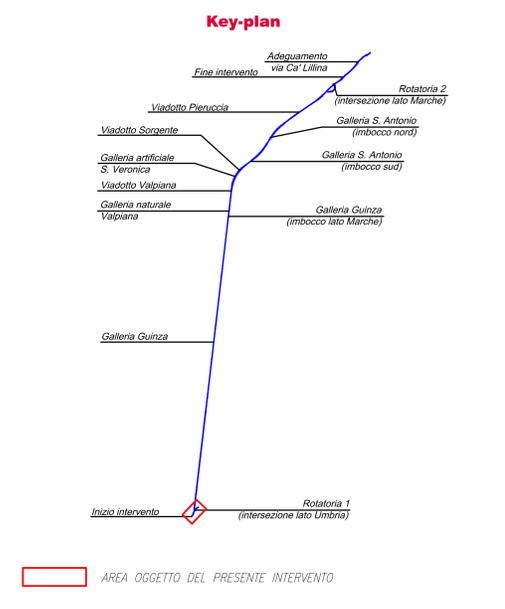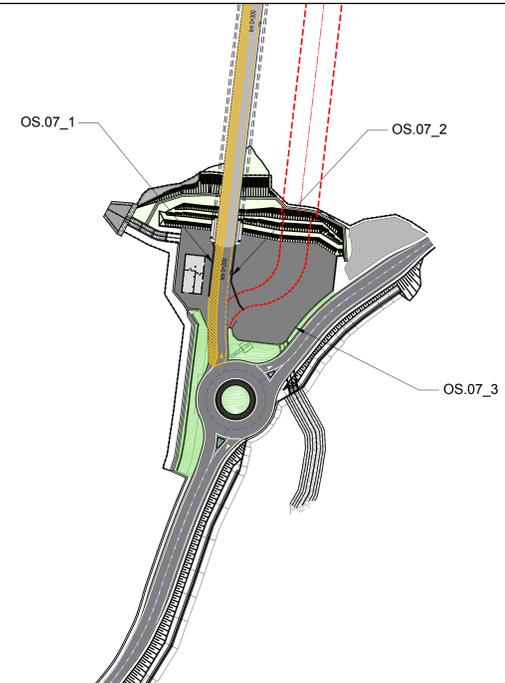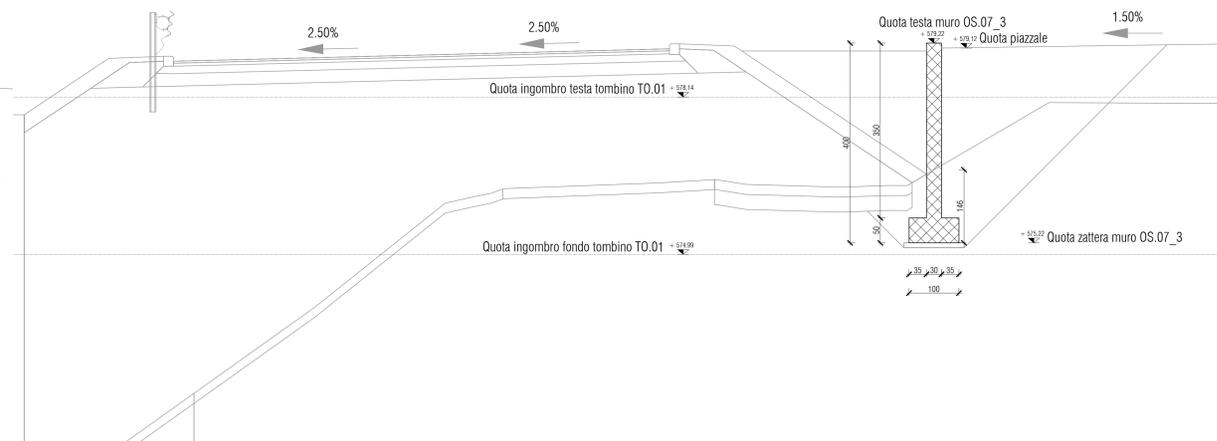

GRUPPO FS ITALIANE

Direzione Tecnica

ITINERARIO INTERNAZIONALE E78 S.G.C. GROSSETO – FANO
Tratto Selci Lama (E45) – S. Stefano di Gaiba
Adeguamento a 2 corsie della Galleria della Guinza (lotto 2) e del tratto Guinza – Mercatello Ovest (lotto 3) 1° stralcio

PROGETTO ESECUTIVO

PROGETTAZIONE: MANDATARIA: MANDANTE:

RAGGRUPPAMENTO TEMPORANEO PROGETTISTI:

IL RESPONSABILE DELL'INTEGRAZIONE DELLE PRESTAZIONI SPECIALISTICHE:
Ing. Riccardo Fiorani – Società Pro Inter Srl
Ordine Ingegneri Provincia di Milano n. 18645

IL GEOLOGO:
Dott. Gian Massimo Mazzucchetti – Società Pro Inter Srl
Albo Geol. Lombardi n. 4762

IL COORDINATORE PER LA SICUREZZA IN FASE DI PROIEZIONE:
Ing. Massimo Mengoli – Società Pro Inter Srl
Ordine Ingegneri Provincia di Varese n. 1502

OPERE D'ARTE MINORI:
Ing. Stefano Gatti – Società Pro Inter Srl
Ordine Ingegneri Provincia di Varese n. 2097

ISTITUTO ITALIANO DI INGEGNERIA CIVILE (I.I.C.)
MILANO

VEDI: IL RESP. DEL PROCEDIMENTO:
Dott. Ing. Vincenzo Colonna

PROTOCOLLO: DATA:

cod. AN58

07 - OPERE D'ARTE MINORI
07.17 - OS.07 - MURO PIAZZALE IMPIANTI IMBOCCO GUINZA LATO UMBRIA
Carpenteria OS.07_3

PROGETTO	LIV. PROJ.	N. PROJ.	NOME FILE	REVISIONE	SCALA
LO702M	E	2101	TOUS05STRCP01.pdf	A	Varo
D					
C					
B					
A	EMMISSIONE		FEBBRAIO 2023	BALSANO	PEROLA MUFFATO
REV.	DESCRIZIONE		DATA	REDATTO	VERIFICATO APPROVATO