



PARTICOLARE SEZIONE TRASVERSALE STATO ATTUALE - Demolizioni
SCALA 1:20

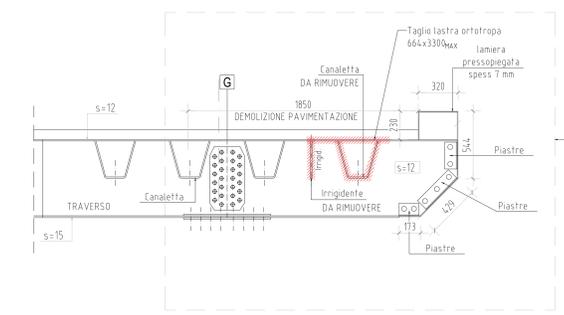

PARTICOLARE SEZIONE TRASVERSALE STATO ATTUALE - Demolizioni
SCALA 1:20

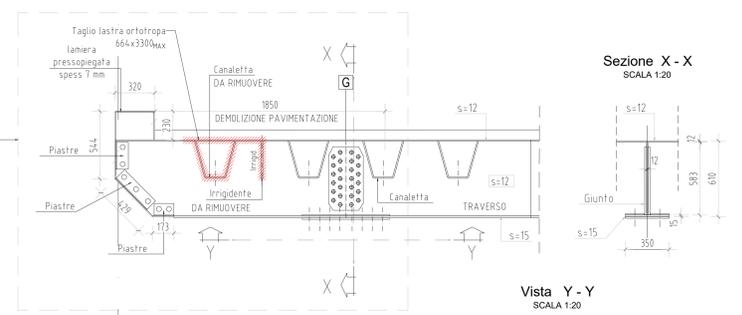


Sezione X-X
SCALA 1:20


Vista Y-Y
SCALA 1:20

NOTA: PER MAGGIORI DETTAGLI SUI PARTICOLARI DI REINFORCIMENTO ORIZZONTALE, SI RIMANDA A SPECIFICI ELABORATI.
NOTA: DURANTE L'OPERAZIONE DI PERFORAZIONE DEI TASSELLI CHIMICI SI AVRA' CURA DI ESTRARE I TRAVESSI METALLICI ESISTENTI. PER TALE MOTIVE L'INTERESSE DEI MONTANTI POTRA' SUBIRE PUNTUALMENTE DELLE VARIAZIONI.


PIANTA ZONA DI INTERVENTO SEZIONE 1-1
SCALA 1:20

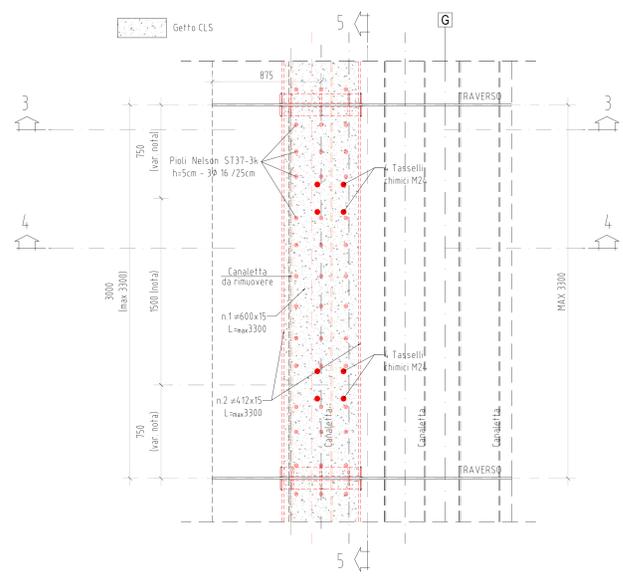


PIANTA ZONA DI INTERVENTO SEZIONE 2-2
SCALA 1:20

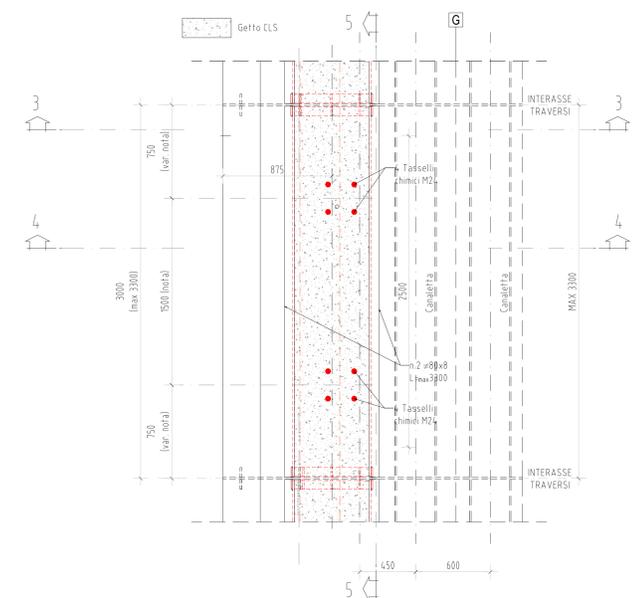


PARTICOLARE SEZIONE TRASVERSALE VIADOTTO LATO INTERNO
SCALA 1:20

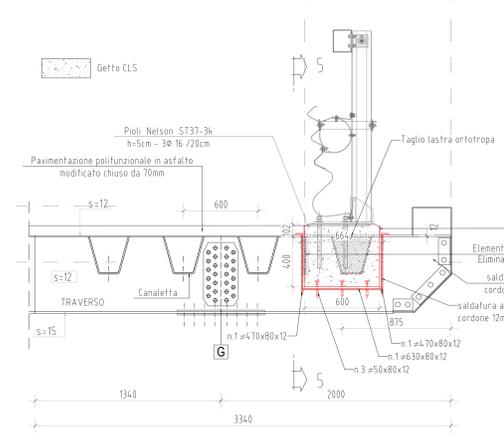


PARTICOLARE SEZIONE TRASVERSALE SEZIONE 3-3
SCALA 1:20

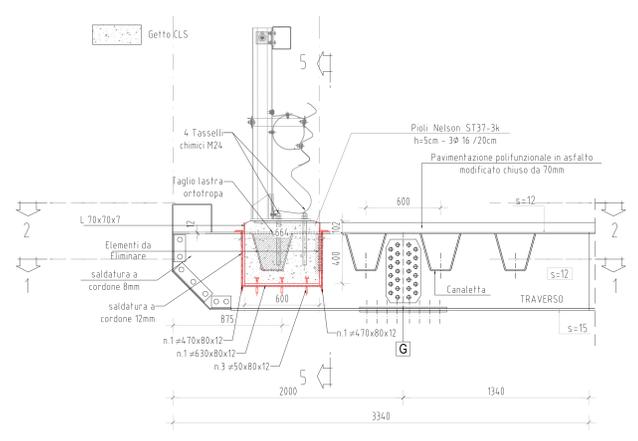

PARTICOLARE SEZIONE TRASVERSALE SEZIONE 4-4
SCALA 1:20

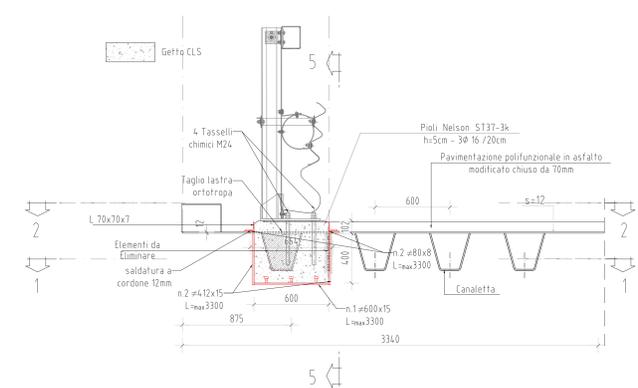

PARTICOLARE SEZIONE LONGITUDINALE SEZIONE 5-5
SCALA 1:20

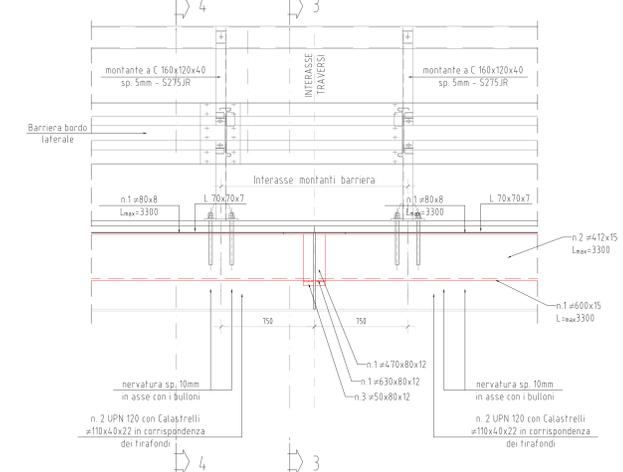

Sanas
GRUPPO FSI ITALIANE
Direzione Tecnica

ITINERARIO INTERNAZIONALE E78 S.G.C. GROSSETO – FANO
Tratto Selci Lama (E45) – S. Stefano di Gaio
Adeguamento a 2 corsie della Galleria della Guinza (lotto 2) e del tratto Guinza – Mercatello Ovest (lotto 3) 1° stralcio

PROGETTO ESECUTIVO cod. AN58

PROGETTAZIONE: PROIEZIONE/PROGETTO TEMPORANEO PROGETTISTI: **PRO I.T.E.R.** (Ing. Riccardo Formica - Società Pro Ter Srl) / **ETI/VA S.p.A.** (Ing. Massimo Mangini - Società Etiva Srl) / **SINERGO** (Ing. Massimo Mangini - Società Etiva Srl)

IL RESPONSABILE DELL'INTEGRAZIONE DELLE PRESTAZIONI: **POTTING** (Ing. Alberto Ottavio - Società Etiva Srl)

IL GEOLOGO: **DR. ING. MASSIMO MANGINI** - Società Pro Ter Srl / **DR. ING. LUCIANO DI NINO** - Società Etiva Srl

IL COORDINATORE PER LA SICUREZZA IN FASE DI PROGETTAZIONE: **DR. ING. MASSIMO MANGINI** - Società Etiva Srl

NOTA: IL RESP. DEL PROCEDIMENTO: **DR. ING. ALBERTO OTTAVIO**

PROTOCOLLO: DATA:

08 - INTERVENTI SULLE OPERE D'ARTE ESISTENTI 08.02 - VI.01 - VIADOTTO VALPIANA DI VALLE

Riforcimento dei cordoli sull'impalcato

CODICE PROGETTO	NGM FILE	REVISIONE	SCALA
PROGETTO	TO0V102STRCP01A.dwg		
LO702M E 2101	TO0V102STRCP01	A	1/100
D			
C			
B			
A	EMISSIONE	FEBBRAIO 2023	SOSTARO BONASIO RINALDI
REV.	DESCRIZIONE	DATA	REDATTO VERIFICATO APPROVATO