



ARMATURA SP1 - 1ml						
POSIZIONE	N. PEZZI	Ø [mm]	L [cm]	L. TOT [m]	PESO [kg]	SCHEMA PIEGATURA (misure al filo esterno)
17	10	20	1200	120	296	
18	10	10	134	13	8	
19	10	12	446	45	40	
20	10	12	360	36	32	
21	148	12	100	148	131	
PESO TOTALE:					507	
INCIDENZA = 71 kg/m <sup>3</sup>						

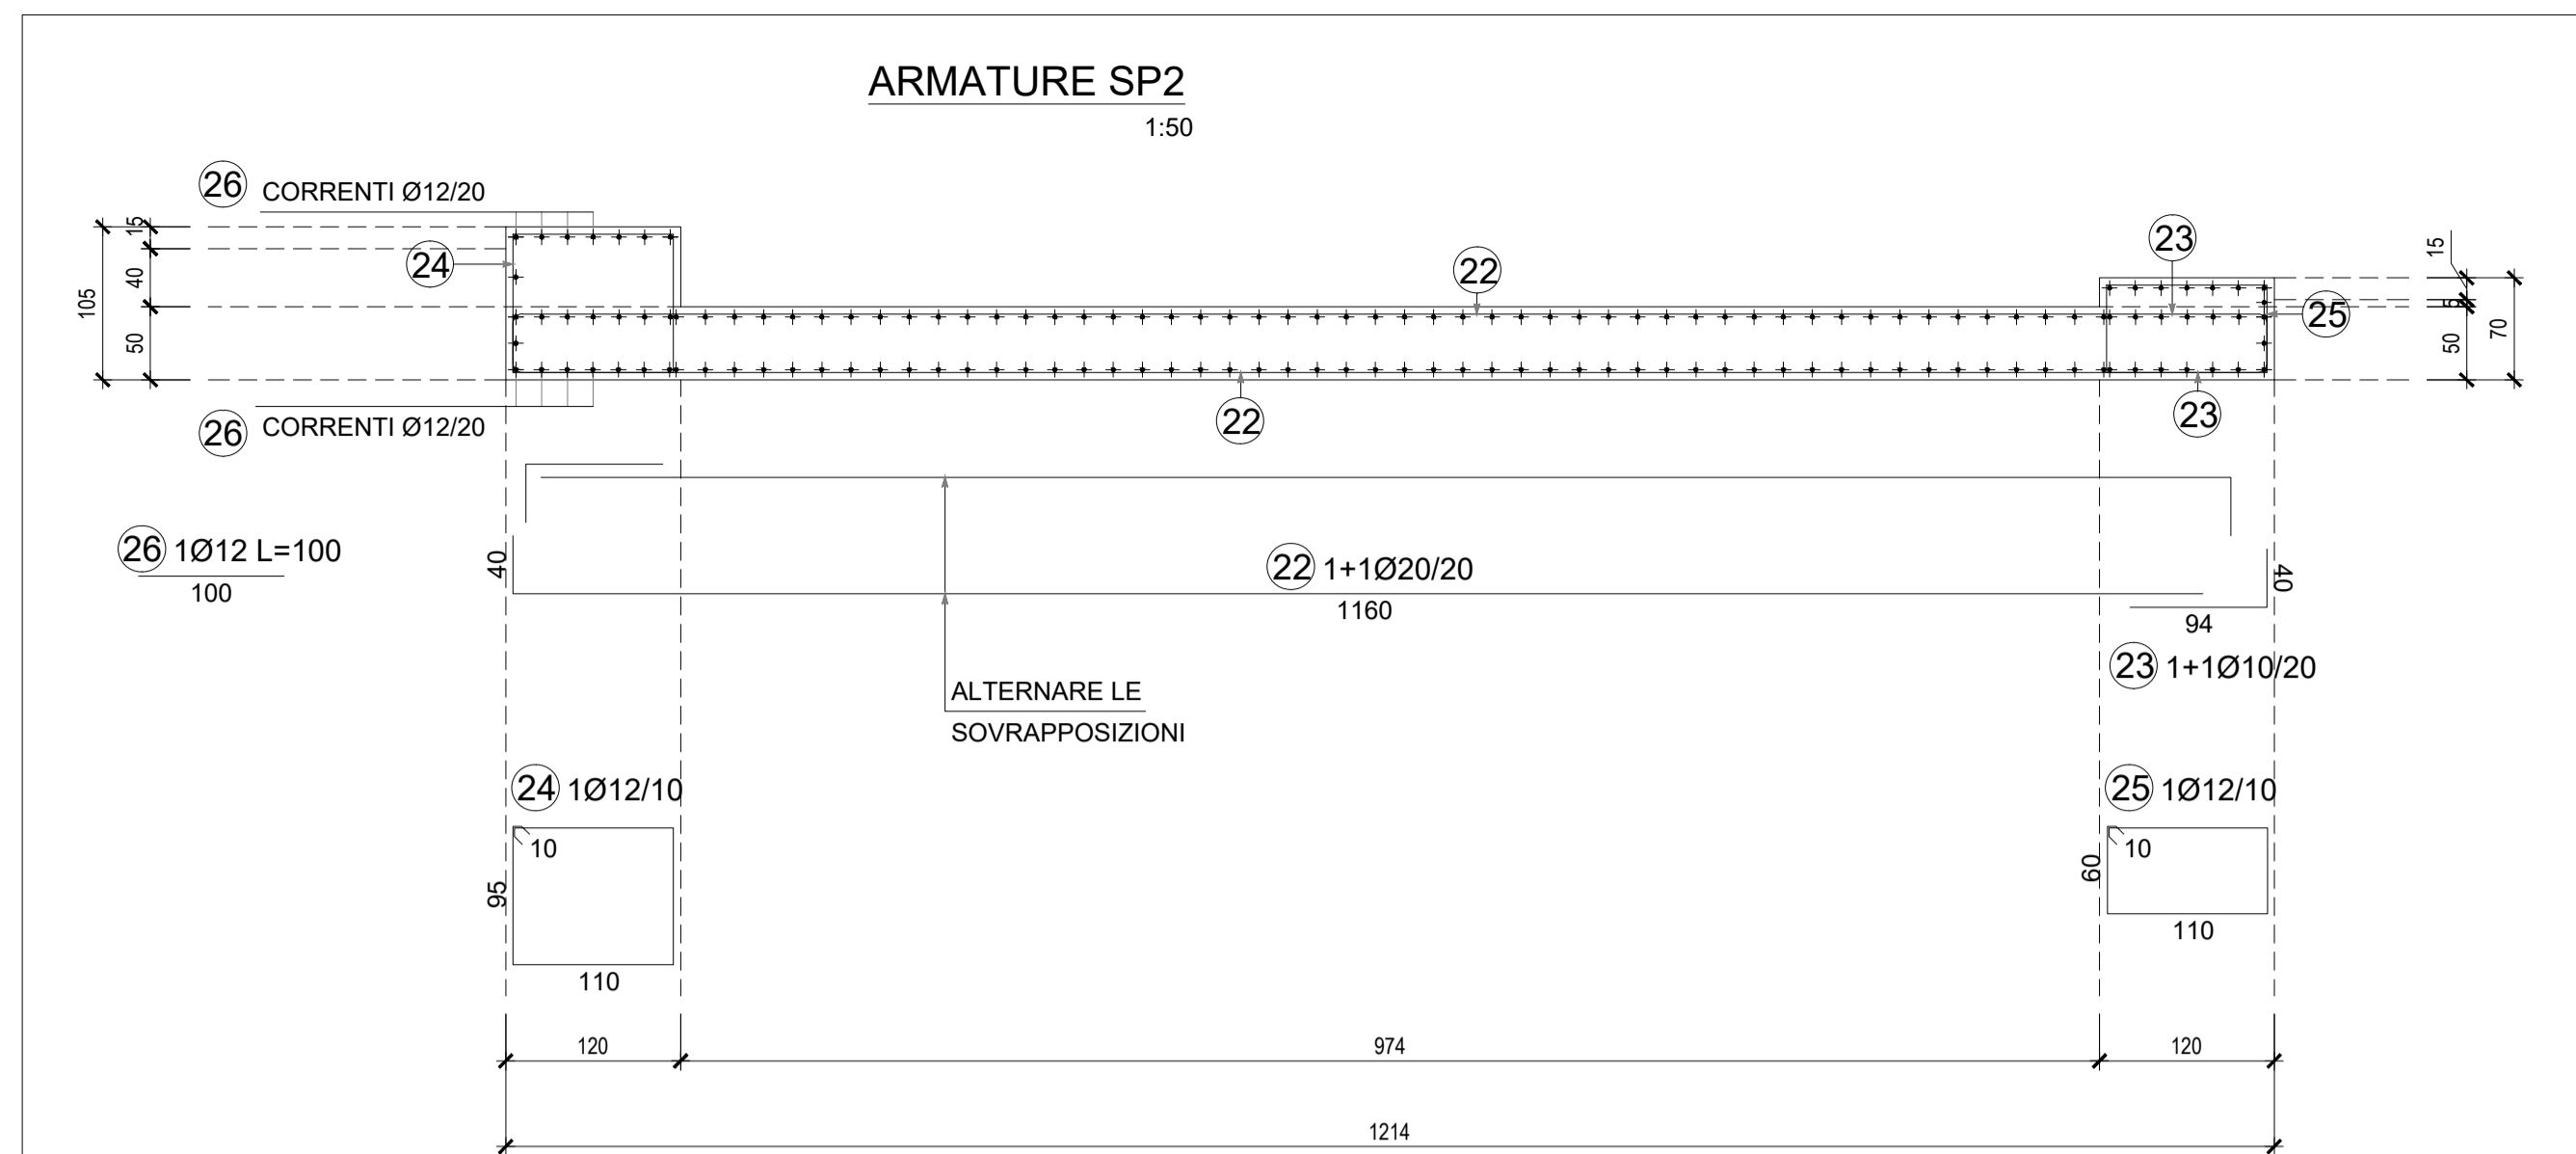

ARMATURA SP2 - 1ml						
POSIZIONE	N. PEZZI	Ø [mm]	L [cm]	L. TOT [m]	PESO [kg]	SCHEMA PIEGATURA (misure al filo esterno)
22	10	20	1200	120	296	
23	10	10	134	13	8	
24	10	12	430	43	38	
25	10	12	360	36	32	
26	148	12	100	148	131	
PESO TOTALE:					505	
INCIDENZA = 72 kg/m <sup>3</sup>						

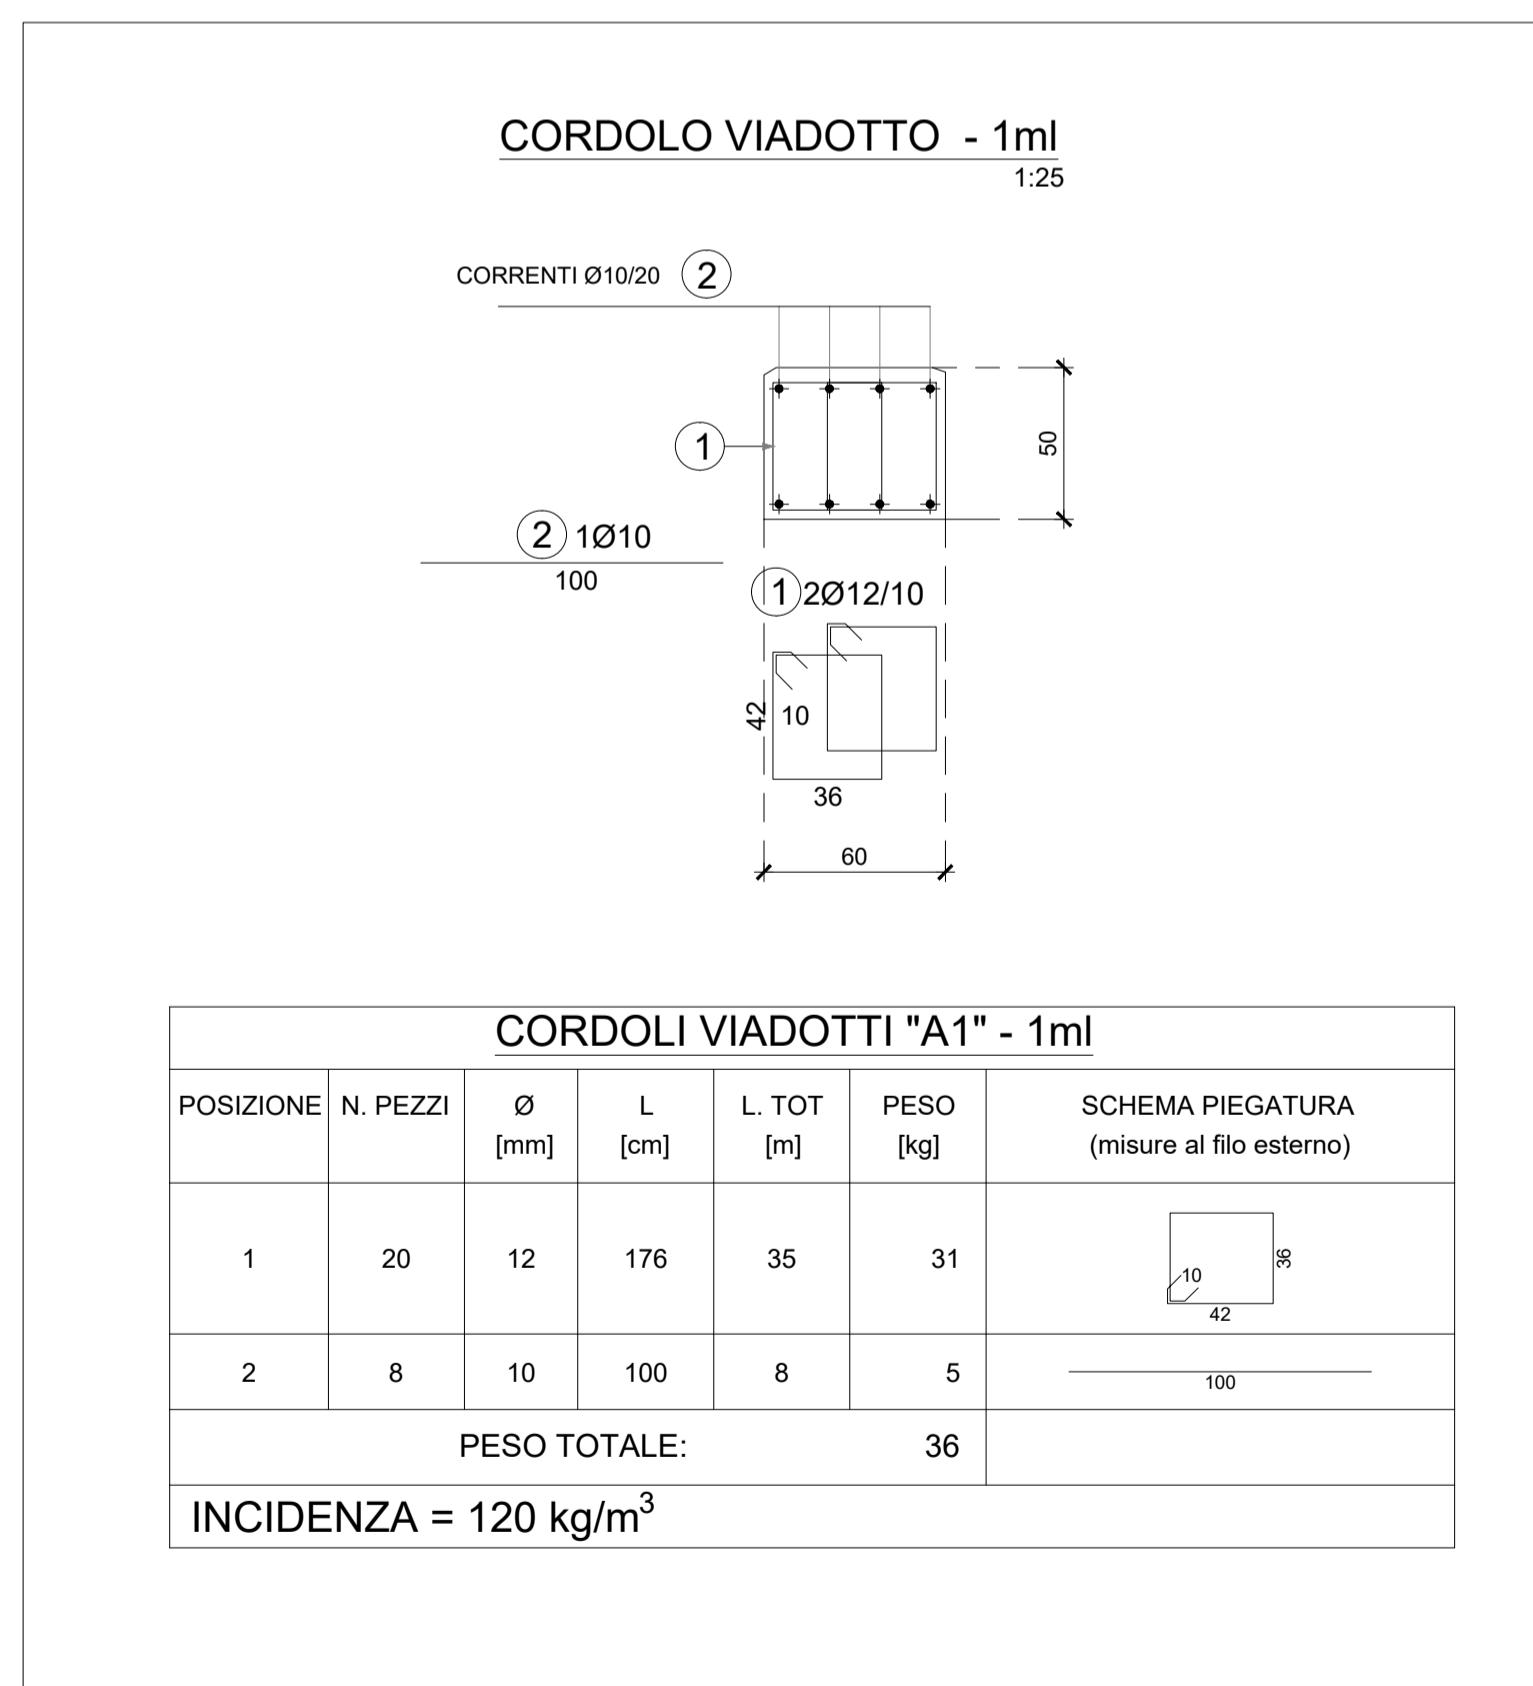

CORDOLI VIADOTTI "A1" - 1ml						
POSIZIONE	N. PEZZI	Ø [mm]	L [cm]	L. TOT [m]	PESO [kg]	SCHEMA PIEGATURA (misure al filo esterno)
1	20	12	176	35	31	
2	8	10	100	8	5	
PESO TOTALE:					36	
INCIDENZA = 120 kg/m <sup>3</sup>						



**Direzione Tecnica**

ITINERARIO INTERNAZIONALE E78 S.G.C. GROSSETO – FANO  
Tratto Selci Lama (E45) – S. Stefano di Gaifa  
Adeguamento a 2 corsie della Galleria della Guinza (lotto 2)  
e del tratto Guinza – Mercatello Ovest (lotto 3)  
1° stralcio

<b>PROGETTO ESECUTIVO</b>	COD. AN58		
PROGETTAZIONE: RAGGRUPPAMENTO TEMPORANEO PROGETTISTI   	MANDATARIA: MANDANTI:		
IL RESPONSABILE DELL'INTEGRAZIONE DELLE PRESTAZIONI SPECIALISTICHE: Ing. Riccardo Formichi - Società Pro Iter Srl Ordine Ingegneri Provincia di Milano n. 18045	IL PROGETTISTA: Ing. Alberto Rinaldi - Società Erre.via. Srl Ordine Ingegneri Provincia di Milano n. 16951		
IL GEOLOGO: Dott. Geol. Massimo Mezzanonica - Società Pro Iter Srl Albo Geol. Lombardia n. A762	 		
IL COORDINATORE PER LA SICUREZZA IN FASE DI PROGETTAZIONE: Ing. Massimo Mangini - Società Erre.via. Srl Ordine Ingegneri Provincia di Varese n. 1502			
VISTO: IL RESP. DEL PROCEDIMENTO: Dott. Ing. Vincenzo Catone			
PROTOCOLLO:	DATA:		
<b>08 - INTERVENTI SULLE OPERE D'ARTE ESISTENTI</b> <b>08.03 - VI.02 - VIADOTTO SORGENTE (CARR. DI VALLE)</b>  Rifacimento dei cordoli sui muri Spalla 1 e 2 e sul muro a tergo del muro andatore Spalla 2: Armatura e particolari costruttivi			
CODICE PROGETTO	NOME FILE	REVISIONE	SCALA
PROGETTO LIV. PROG. N. PROG.	T00V103STRAR01A.dwg		
CODICE ELAB.	T00V103STRAR01	A	1:50
D			
C			
B			
A	EMISSIONE	FEBBRAIO 2023	SOSTARO BONASIO RINALDI
REV.	DESCRIZIONE	DATA	REDATTO VERIFICATO APPROVATO