

BANCHETTONI TRA MURI ANDATORI SPALLE

STATO ATTUALE - DEMOLIZIONI

Scala 1:50


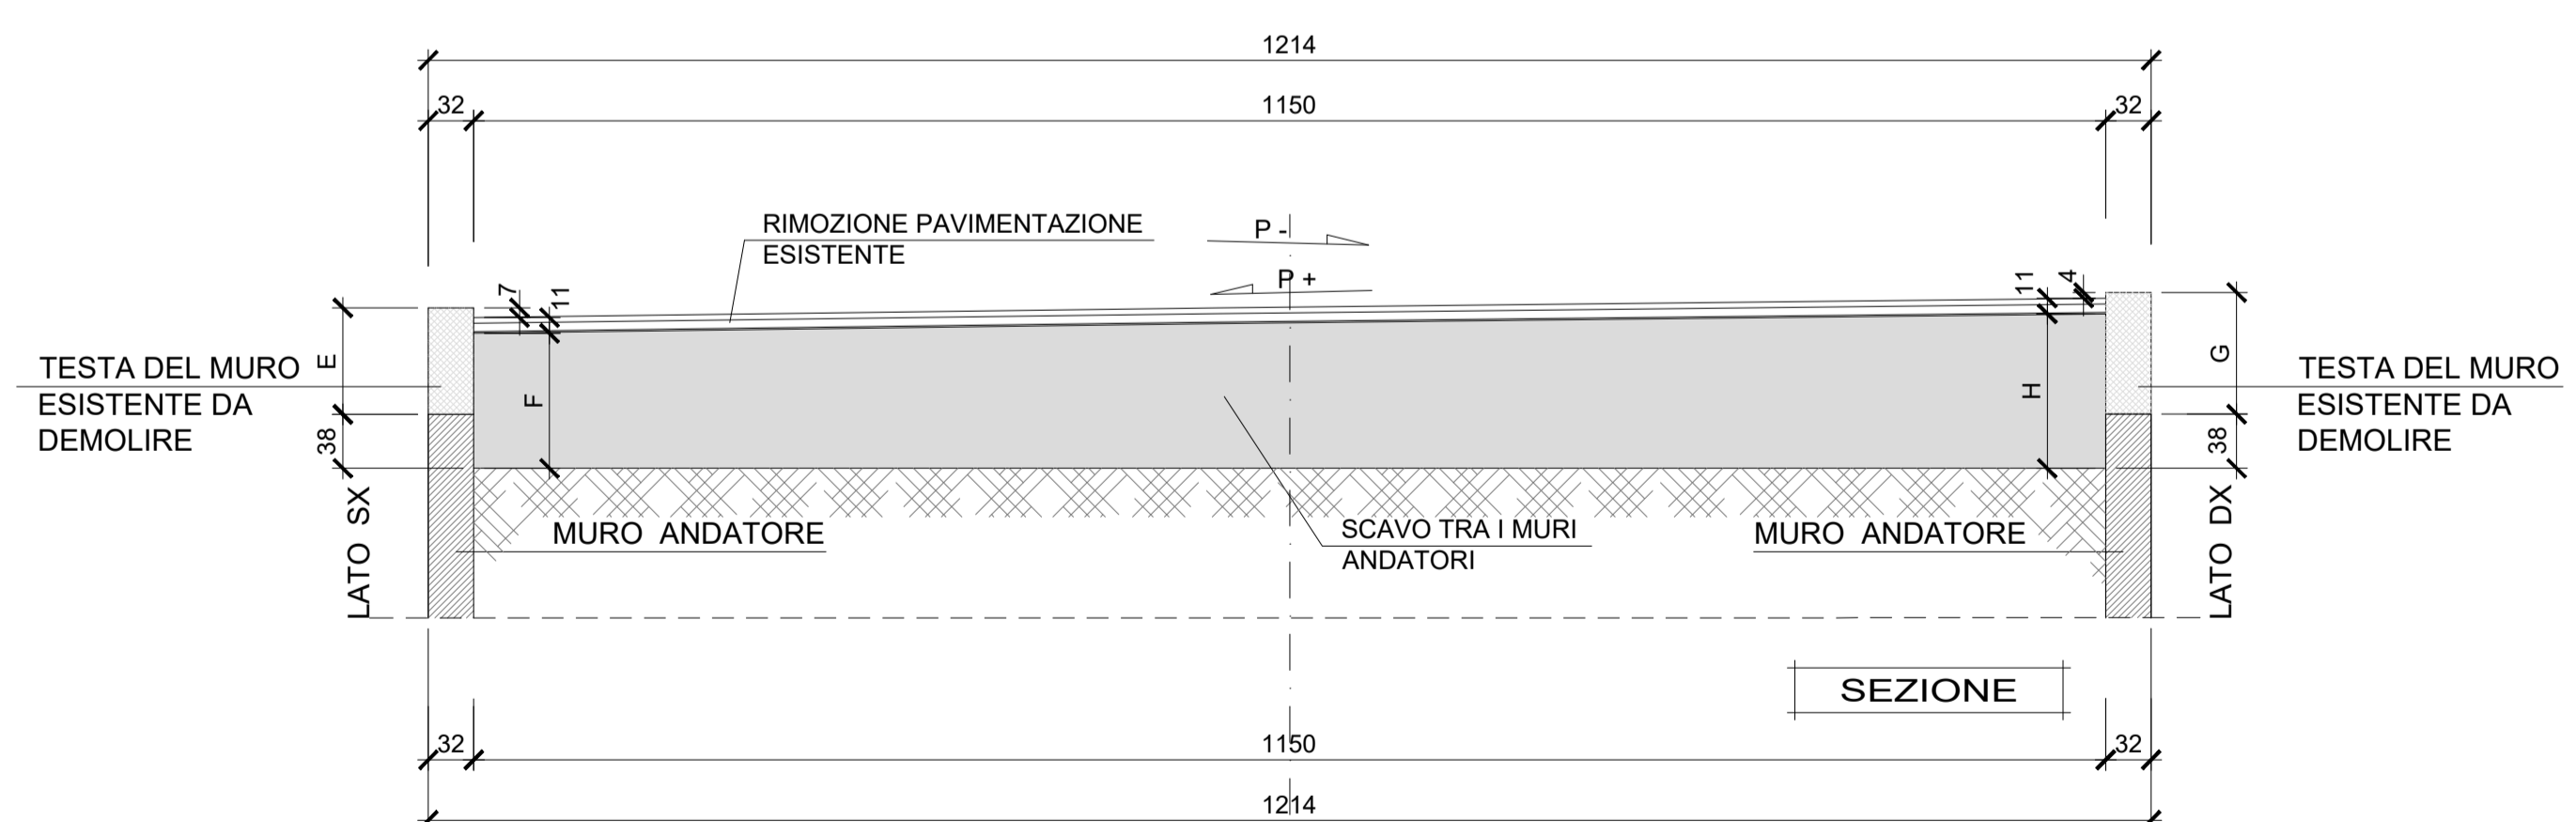


TABELLA VARIABILI									
SPALLA	A (cm)	B (cm)	C (cm)	D (cm)	E (cm)	F (cm)	G (cm)	H (cm)	PENDENZA STRADALE
SP1	48	113	5	70	120	142	69	91	- 4.5%
SP2	40	105	5	70	112	134	69	91	- 3.63%


SITUAZIONE FINALE - BANCHETTONE

Scala 1:50

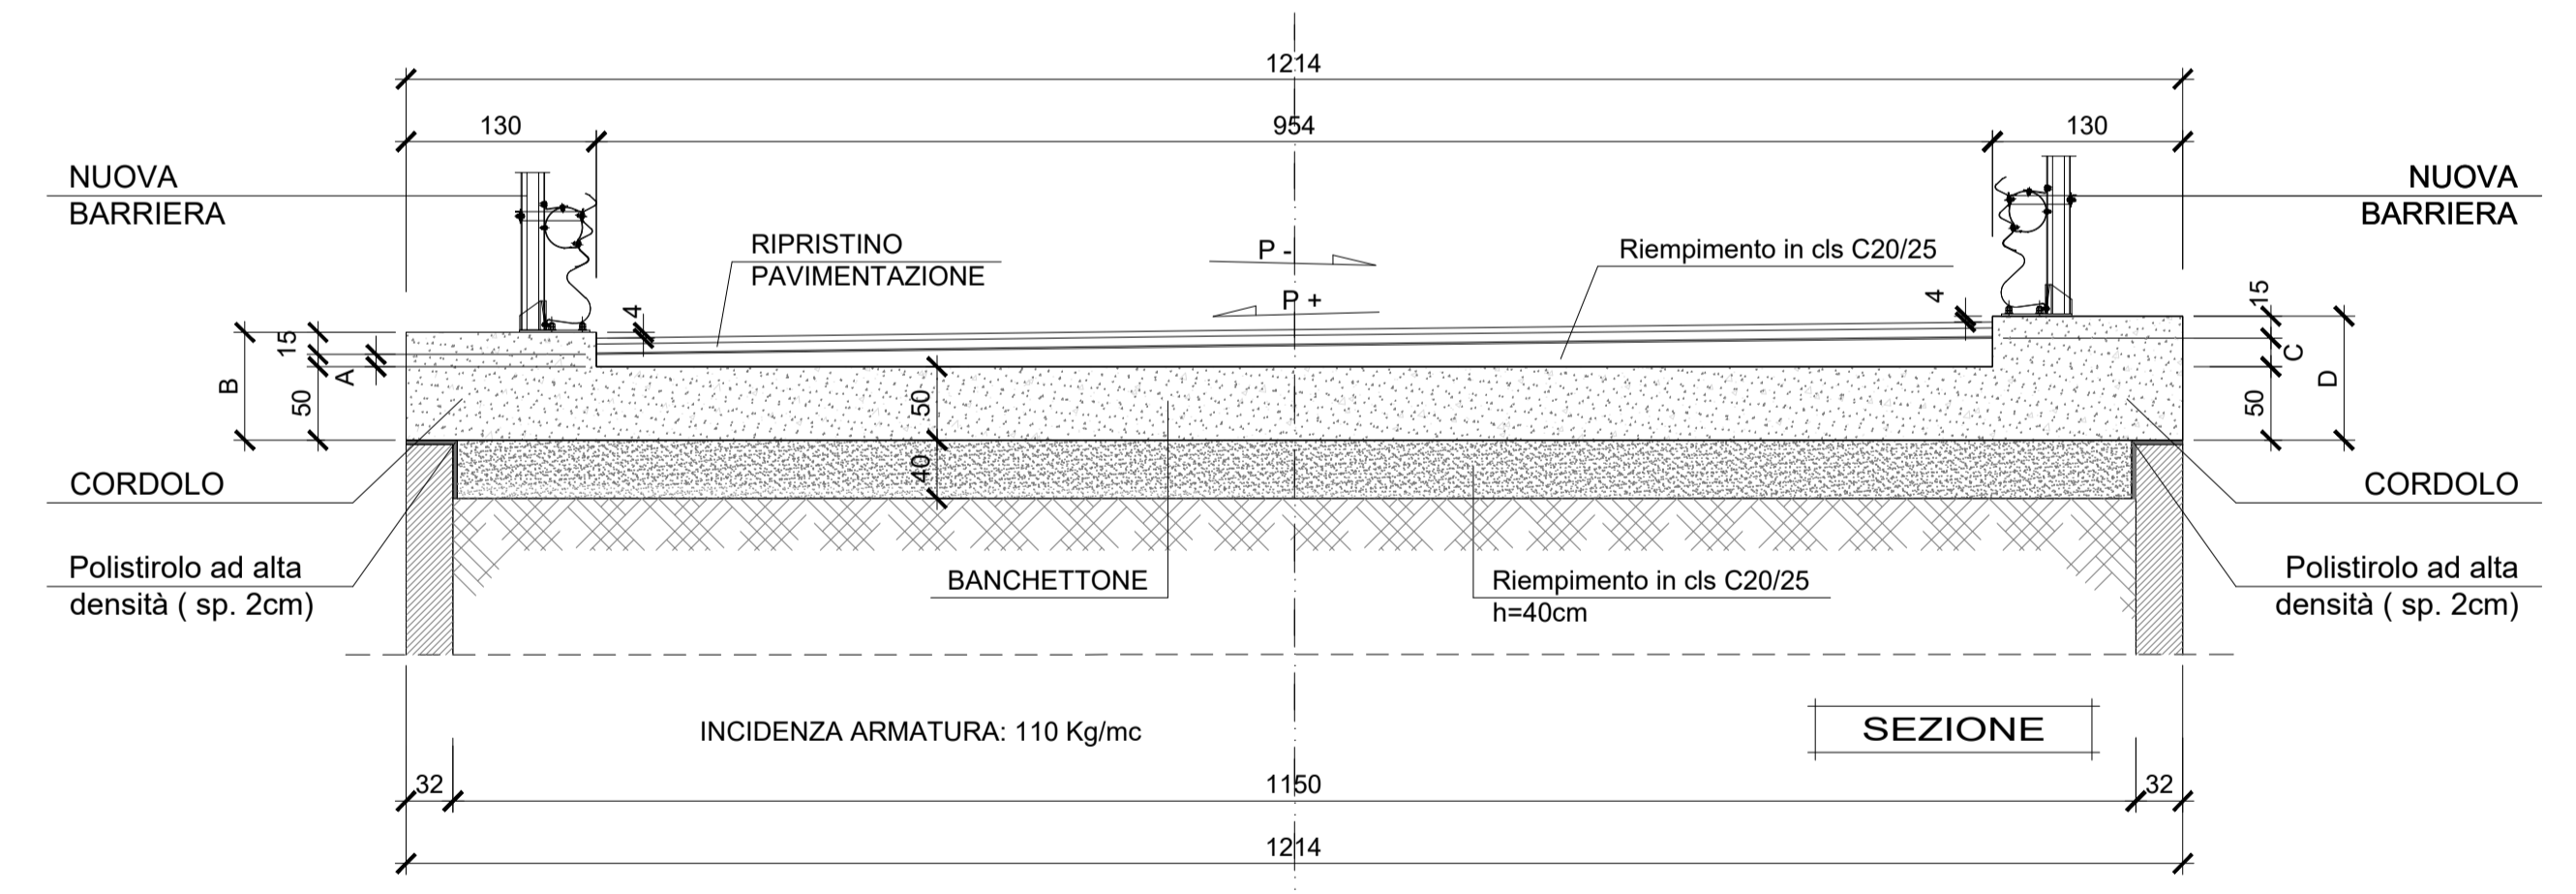

SITUAZIONE FINALE - BANCHETTONE

Scala 1:50

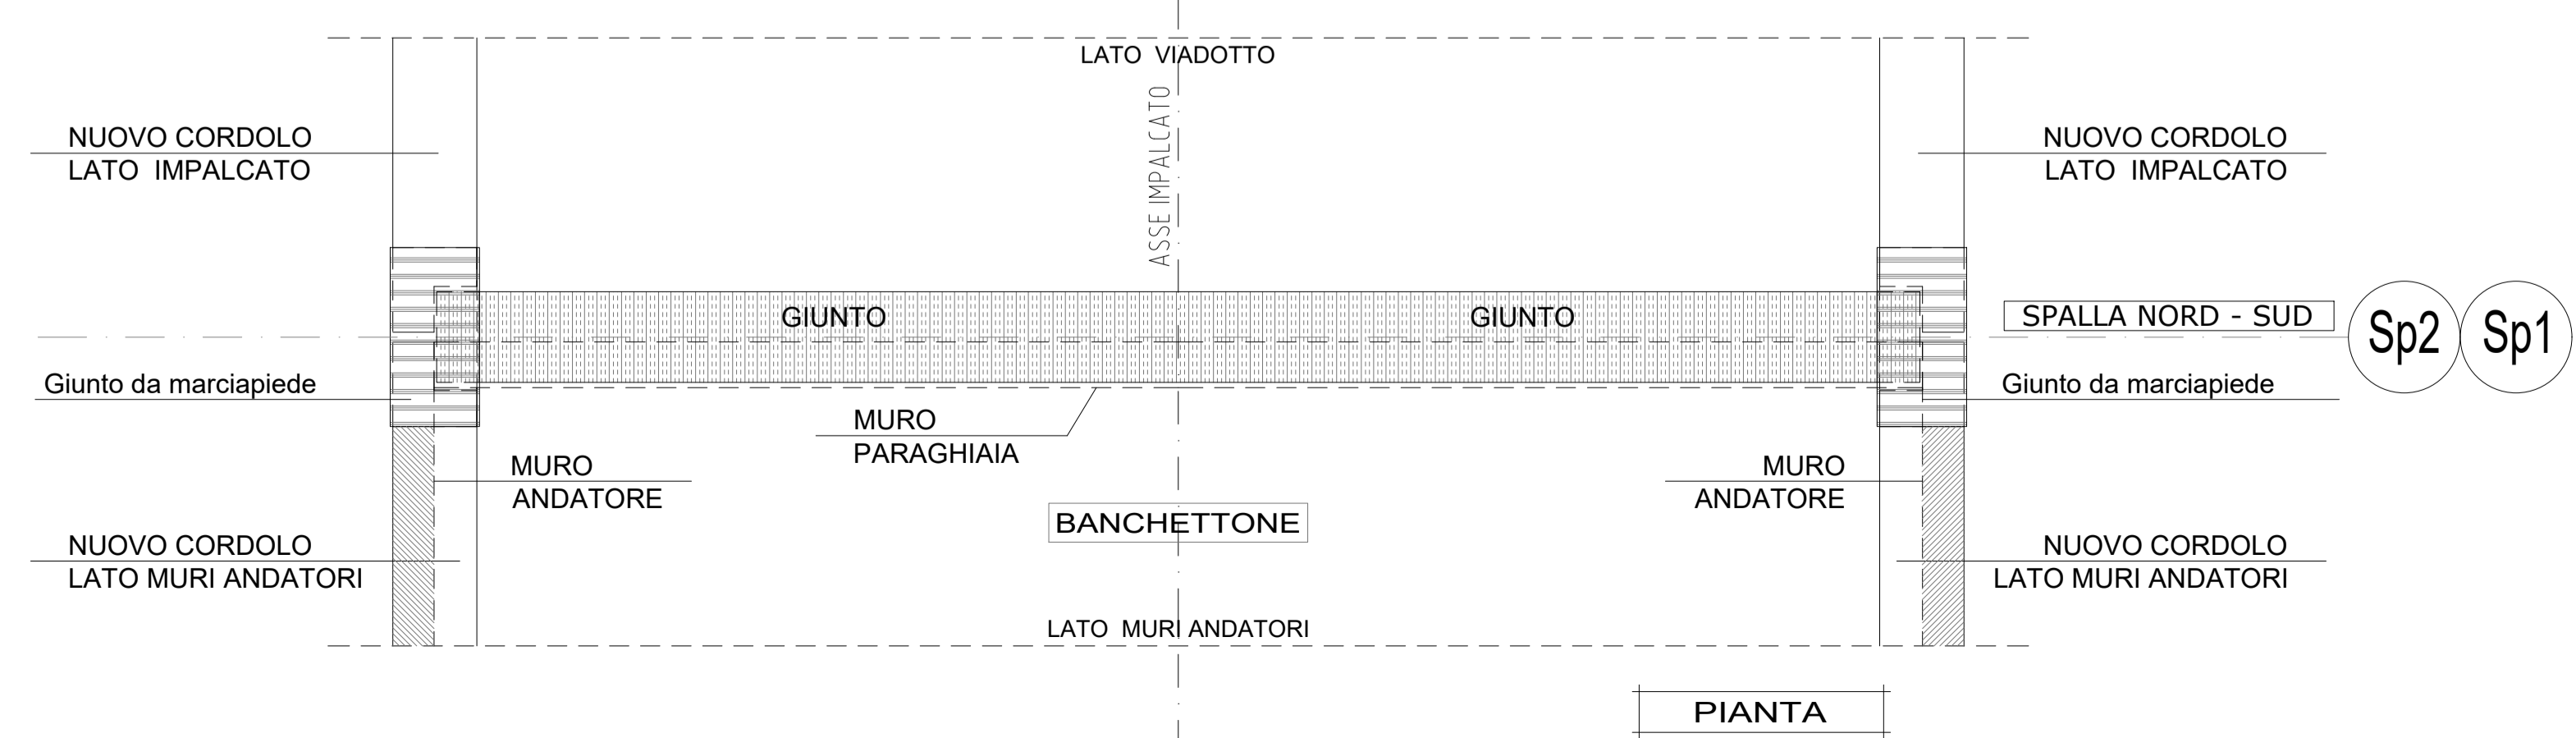

GRUPPO FS ITALIANE

Direzione Tecnica

ITINERARIO INTERNAZIONALE E78 S.G.C. GROSSETO – FANO
Tratto Selci Lama (E45) – S. Stefano di Gaifa
Adeguamento a 2 corsie della Galleria della Guinza (lotto 2)
e del tratto Guinza – Mercatello Ovest (lotto 3)
1° stralcio

PROGETTO ESECUTIVO

PROGETTAZIONE: MANDATARIA: MANDANTI:

RACGRUPPAMENTO: **PRO ITER** (Progetti Infrastrutture Territoriali S.p.A.)

TEMPORANED PROGETTISTI: **ENTRIVA S.R.L.** (INGEGNERIA VIABILITA' AMBIENTE) **sinergo**

cod. AN58

IL RESPONSABILE DELL'INTEGRAZIONE DELLE PRESTAZIONI SPECIALISTICHE:
Ing. Riccardo Formichi – Società Pro Ter Srl
Ordine Ingegneri Provincia di Milano n. 18045

IL GEOLOGO:
Dott. Gaio Massimo Mazzacane – Società Pro Ter Srl
Albo Geol. Lombardia n. 4762

IL COORDINATORE PER LA SICUREZZA IN FASE DI PROGETTAZIONE:
Ing. Massimo Mangini – Società Enevia Srl
Ordine Ingegneri Provincia di Varese n. 1507

VISTO: IL RESP. DEL PROCEDIMENTO:
Dott. Ing. Vincenzo Galone

PROTOCOLLO: DATA:

08 - INTERVENTI SULLE OPERE D'ARTE ESISTENTI
08.03 - VI.02 - VIADOTTO SORGENTE (CARR. DI VALLE)

Rifacimento dei cordoli su muri Spalla 1 e 2: Carpenteria

CODICE PROGETTO	NOME FILE	REVISIONE	SCALA
PROGETTO LIV. PROG. N. PROG.	T00VI03STRCP02A.dwg		
LO702M E 2101	CODICE ELAB: T00VI03STRCP02	A	varie
D			
C			
B			
A	EMISSIONE	FEBBRAIO 2023	SOSTARO BONASIO RINALDI
REV.	DESCRIZIONE	DATA	REDATTO VERIFICATO APPROVATO