


### ARMATURE SP1/SP2

1:50

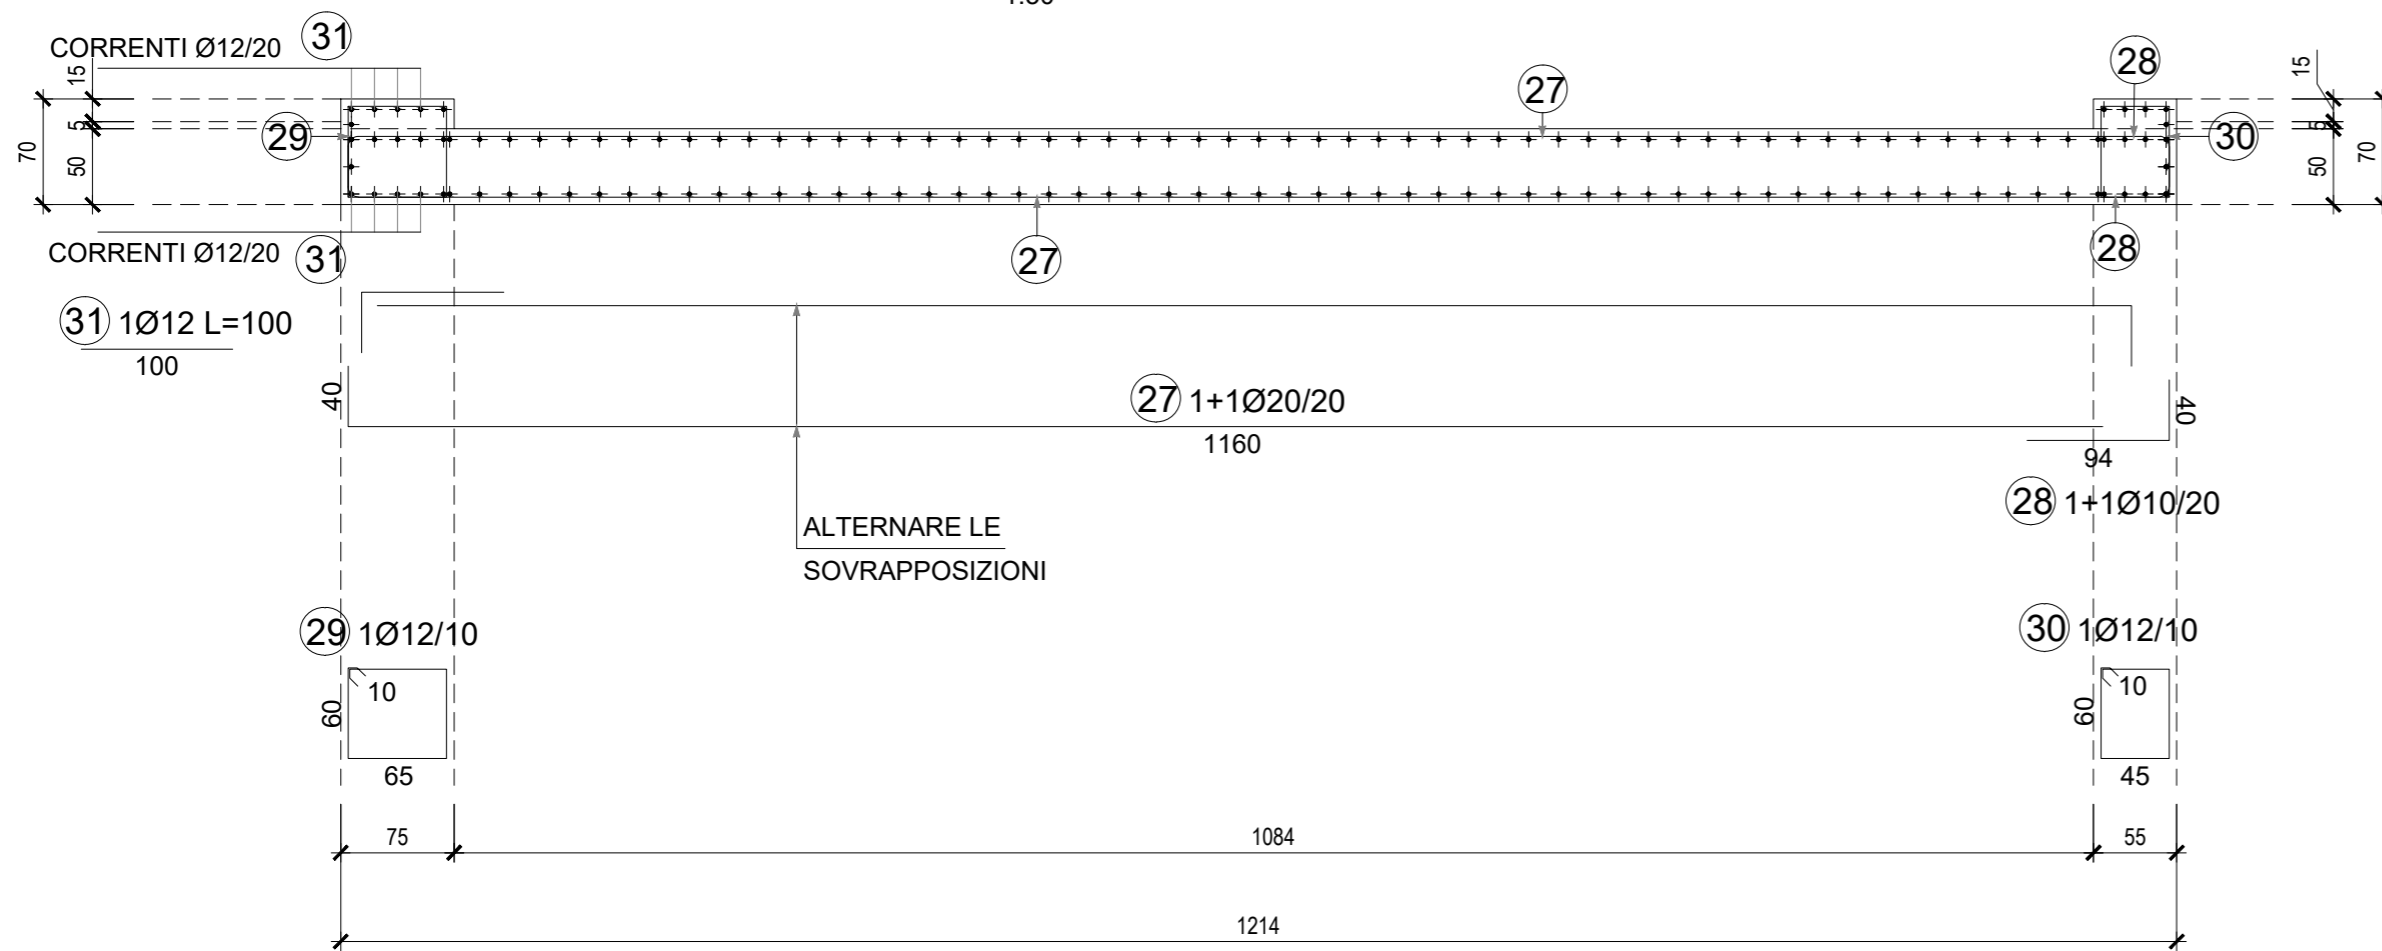


#### ARMATURA SP1/SP2 - 1ml

POSIZIONE	N. PEZZI	Ø [mm]	L [cm]	L. TOT [m]	PESO [kg]	SCHEMA PIEGATURA (misure al filo esterno)
27	10	20	1200	120	296	
28	10	10	134	13	8	
29	10	12	270	27	24	
30	10	12	230	23	20	
31	133	12	100	133	118	
PESO TOTALE:					466	
INCIDENZA = 73 kg/m <sup>3</sup>						

#### CORDOLO VIADOTTO - 1ml

1:25

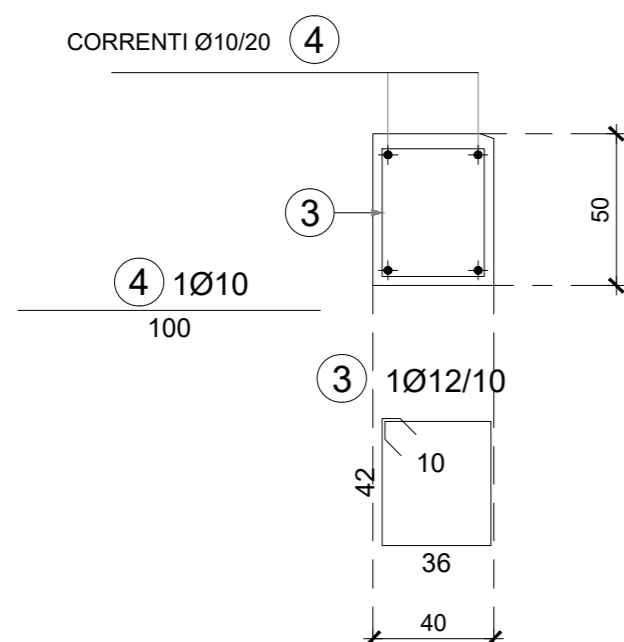

#### CORDOLI VIADOTTI "A2" - 1ml

POSIZIONE	N. PEZZI	Ø [mm]	L [cm]	L. TOT [m]	PESO [kg]	SCHEMA PIEGATURA (misure al filo esterno)
3	10	12	176	18	16	
4	4	10	100	4	2	
PESO TOTALE:					18	
INCIDENZA = 90 kg/m <sup>3</sup>						



Direzione Tecnica

ITINERARIO INTERNAZIONALE E78 S.G.C. GROSSETO – FANO  
Tratto Selci Lama (E45) – S. Stefano di Gaifa  
Adeguamento a 2 corsie della Galleria della Guinza (lotto 2)  
e del tratto Guinza – Mercatello Ovest (lotto 3)  
1° stralcio

#### PROGETTO ESECUTIVO

COD. AN58

PROGETTAZIONE:  
RAGGRUPPAMENTO  
TEMPORANEO PROGETTISTI



MANDATARIA:



**sinergo**

IL RESPONSABILE DELL'INTEGRAZIONE DELLE PRESTAZIONI SPECIALISTICHE:  
Ing. Riccardo Formichi - Società Pro Iter Srl  
Ordine Ingegneri Provincia di Milano n. 18045

IL PROGETTISTA:  
Ing. Alberto Rinaldi - Società Erre.via. Srl  
Ordine Ingegneri Provincia di Milano n. 16951

IL GEOLOGO:  
Dott. Geol. Massimo Mezzanzana - Società Pro Iter Srl  
Albo Geol. Lombardia n. A762

IL COORDINATORE PER LA SICUREZZA IN FASE DI PROGETTAZIONE:  
Ing. Massimo Mangini - Società Erre.via. Srl  
Ordine Ingegneri Provincia di Varese n. 1502

VISTO: IL RESP. DEL PROCEDIMENTO:  
Dott. ing. Vincenzo Catone

PROTOCOLLO:

DATA:



#### 08 - INTERVENTI SULLE OPERE D'ARTE ESISTENTI 08.04 - VI.03 - VIADOTTO PIERUCCIA (CARR. DI VALLE)

Rifacimento dei cordoli su impalcato e su muri Spalla 1 e 2: Armatura e particolari costruttivi

CODICE PROGETTO		NOME FILE		REVISIONE	SCALA
PROGETTO LIV. PROG. N. PROG.		T00VI04STRAR01A.dwg			
L0702M E 2101		CODICE ELAB. T00VI04STRAR01		A	1:50
D					
C					
B					
A	EMISSIONE	FEBBRAIO 2023	SOSTARO	BONASIO	RINALDI
REV.	DESCRIZIONE	DATA	REDATTO	VERIFICATO	APPROVATO