




DETTAGLIO PAVIMENTAZIONE
Scala 1:20

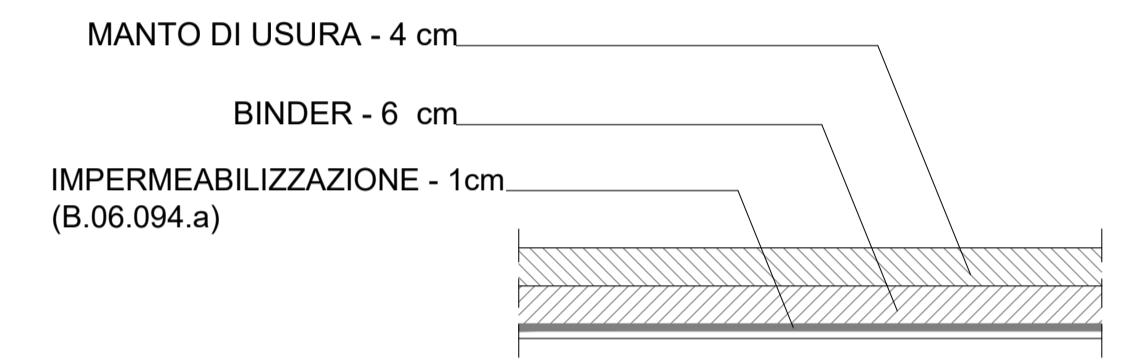

SITUAZIONE FINALE - BANCHETTONE
Scala 1:50

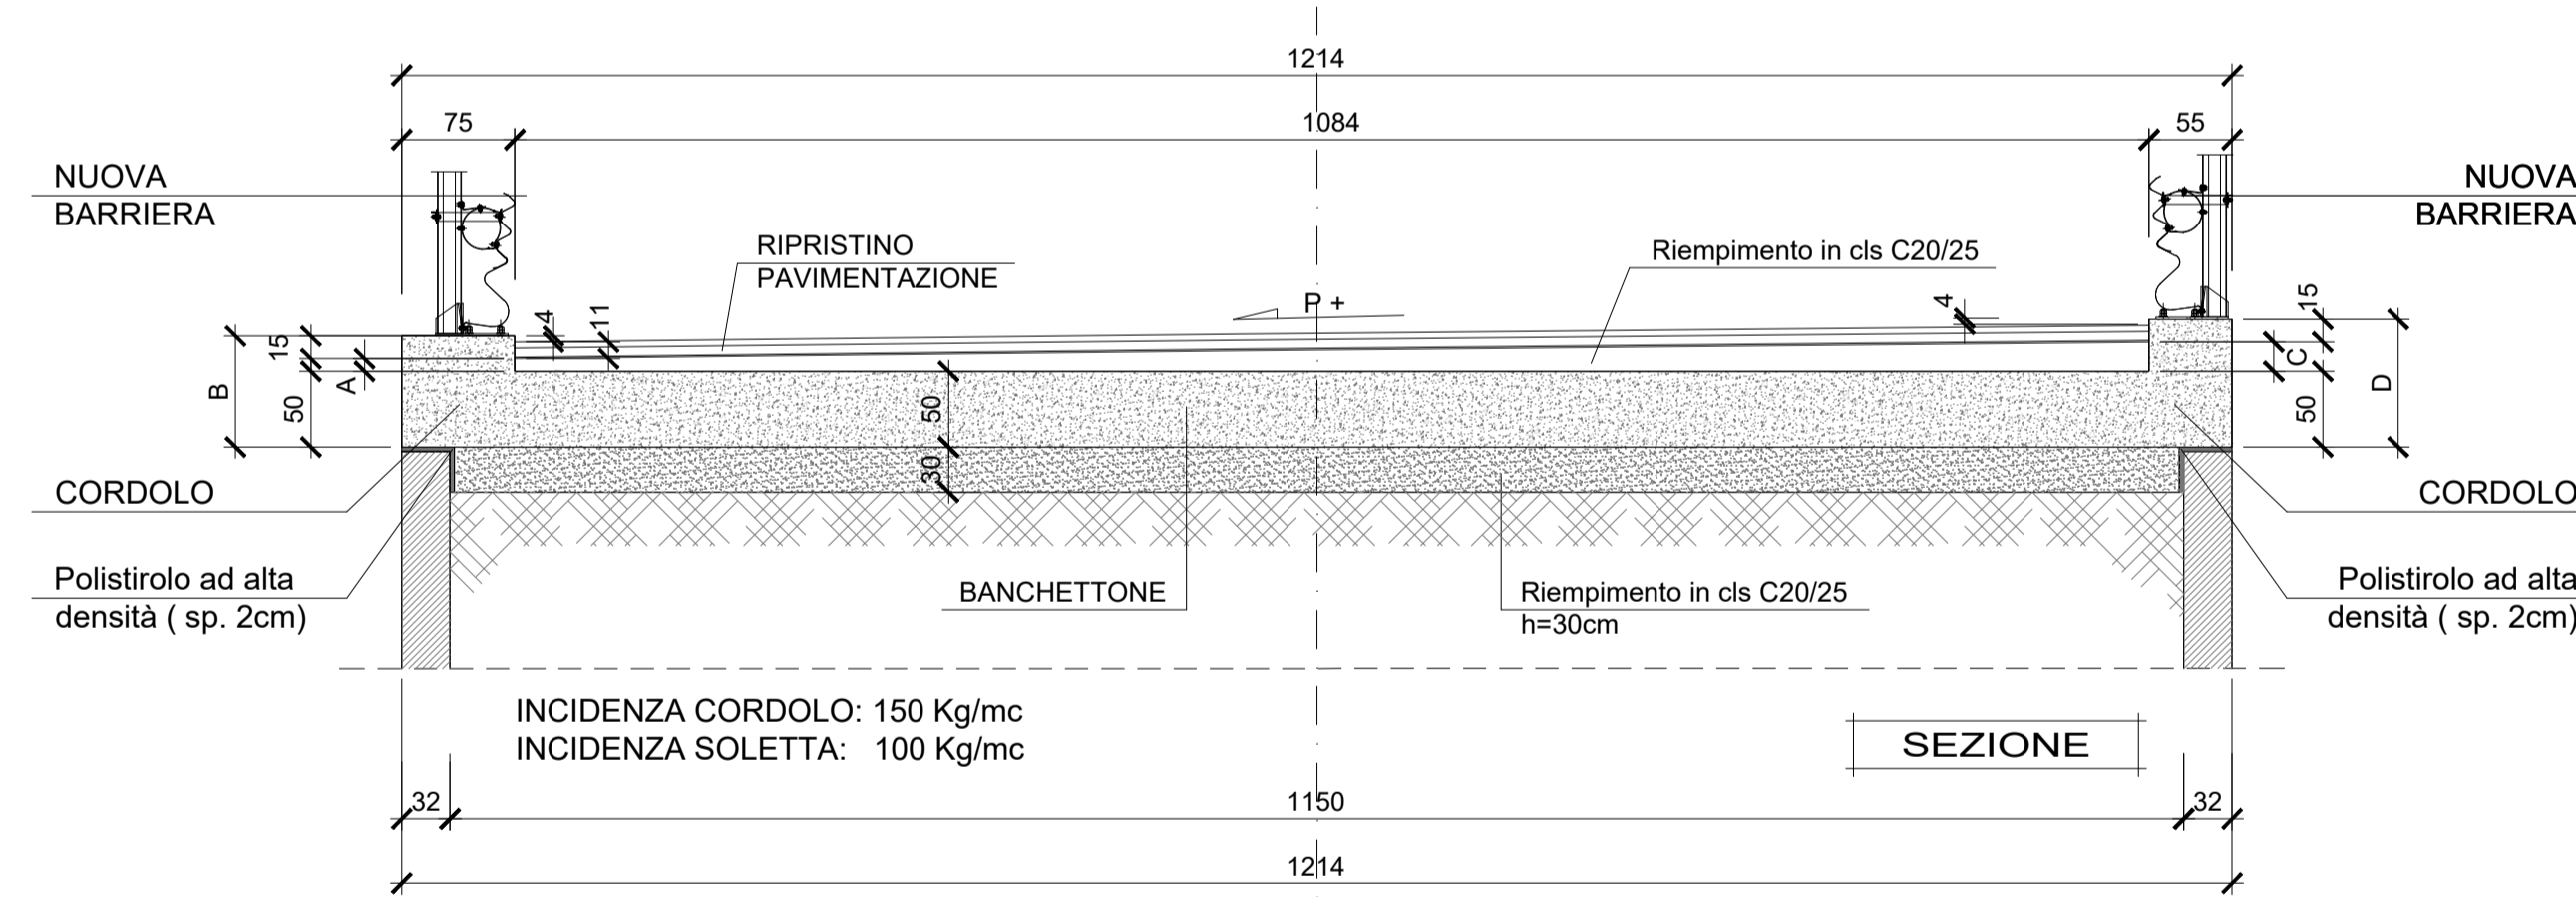

SITUAZIONE FINALE - BANCHETTONE
Scala 1:50

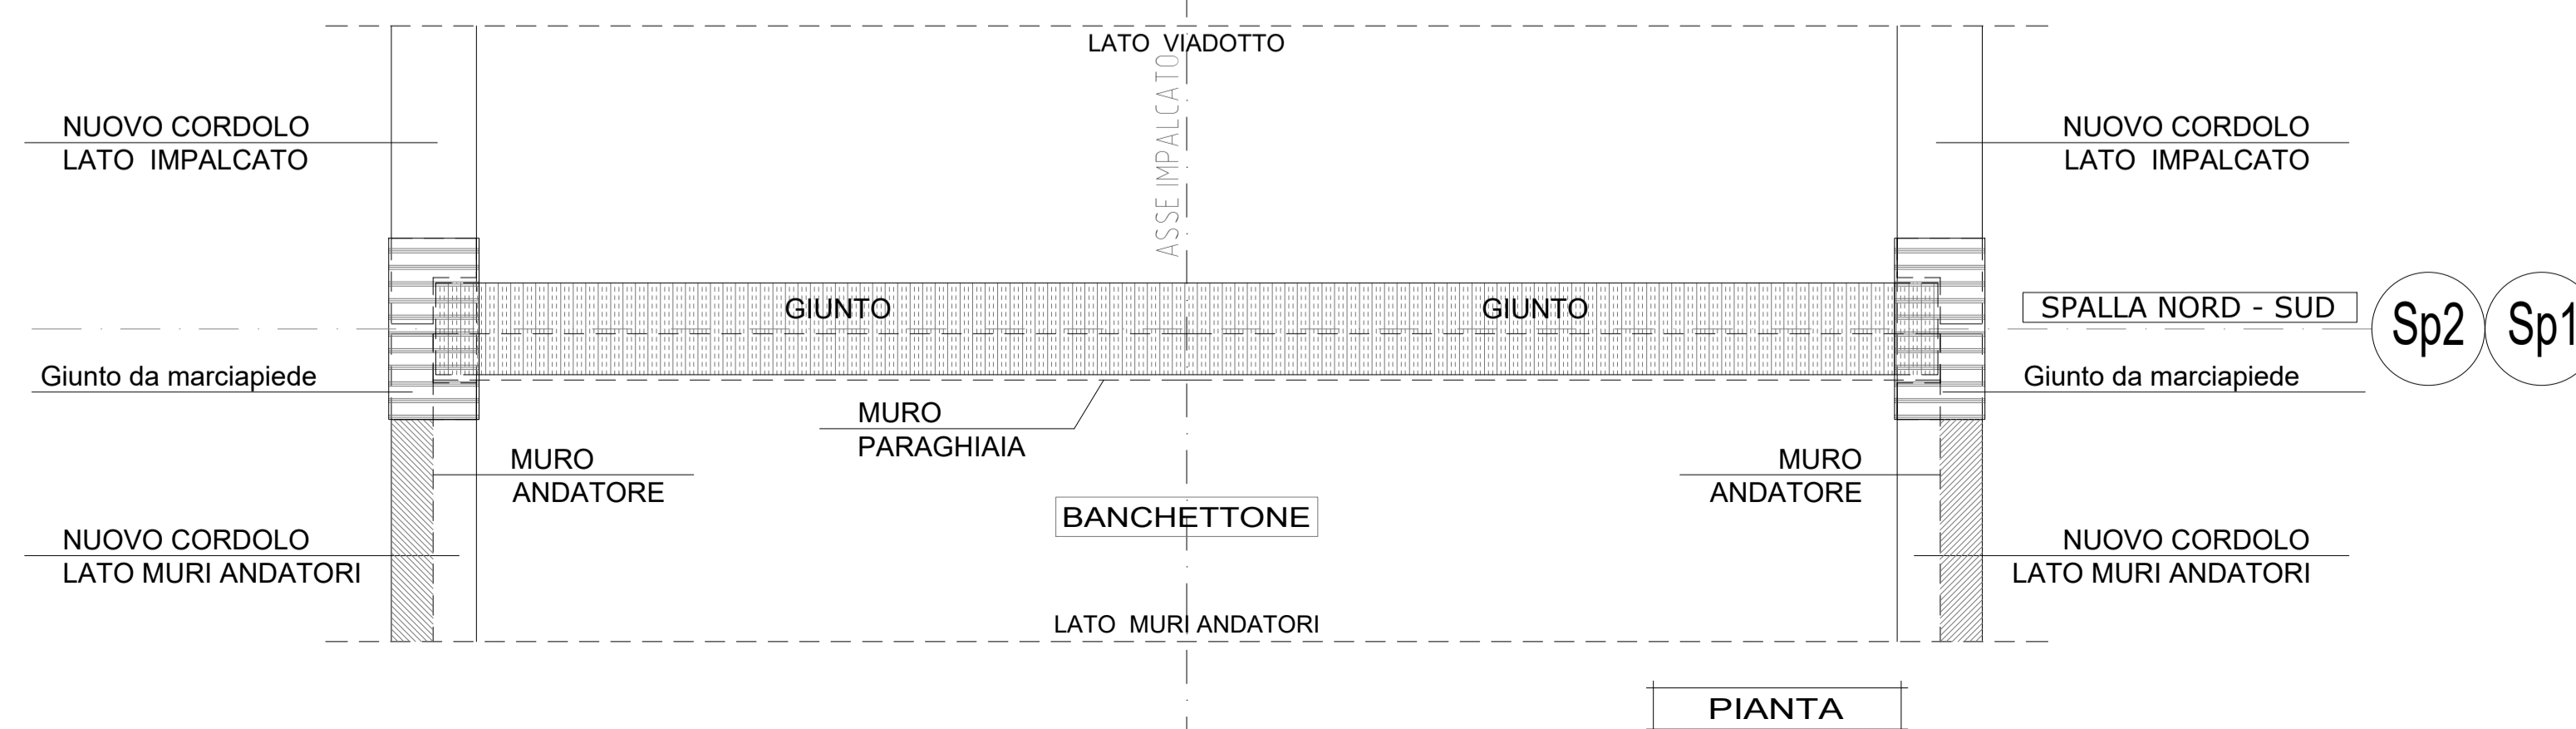

BANCHETTONI TRA MURI ANDATORI SPALLE

STATO ATTUALE - DEMOLIZIONI
Scala 1:50

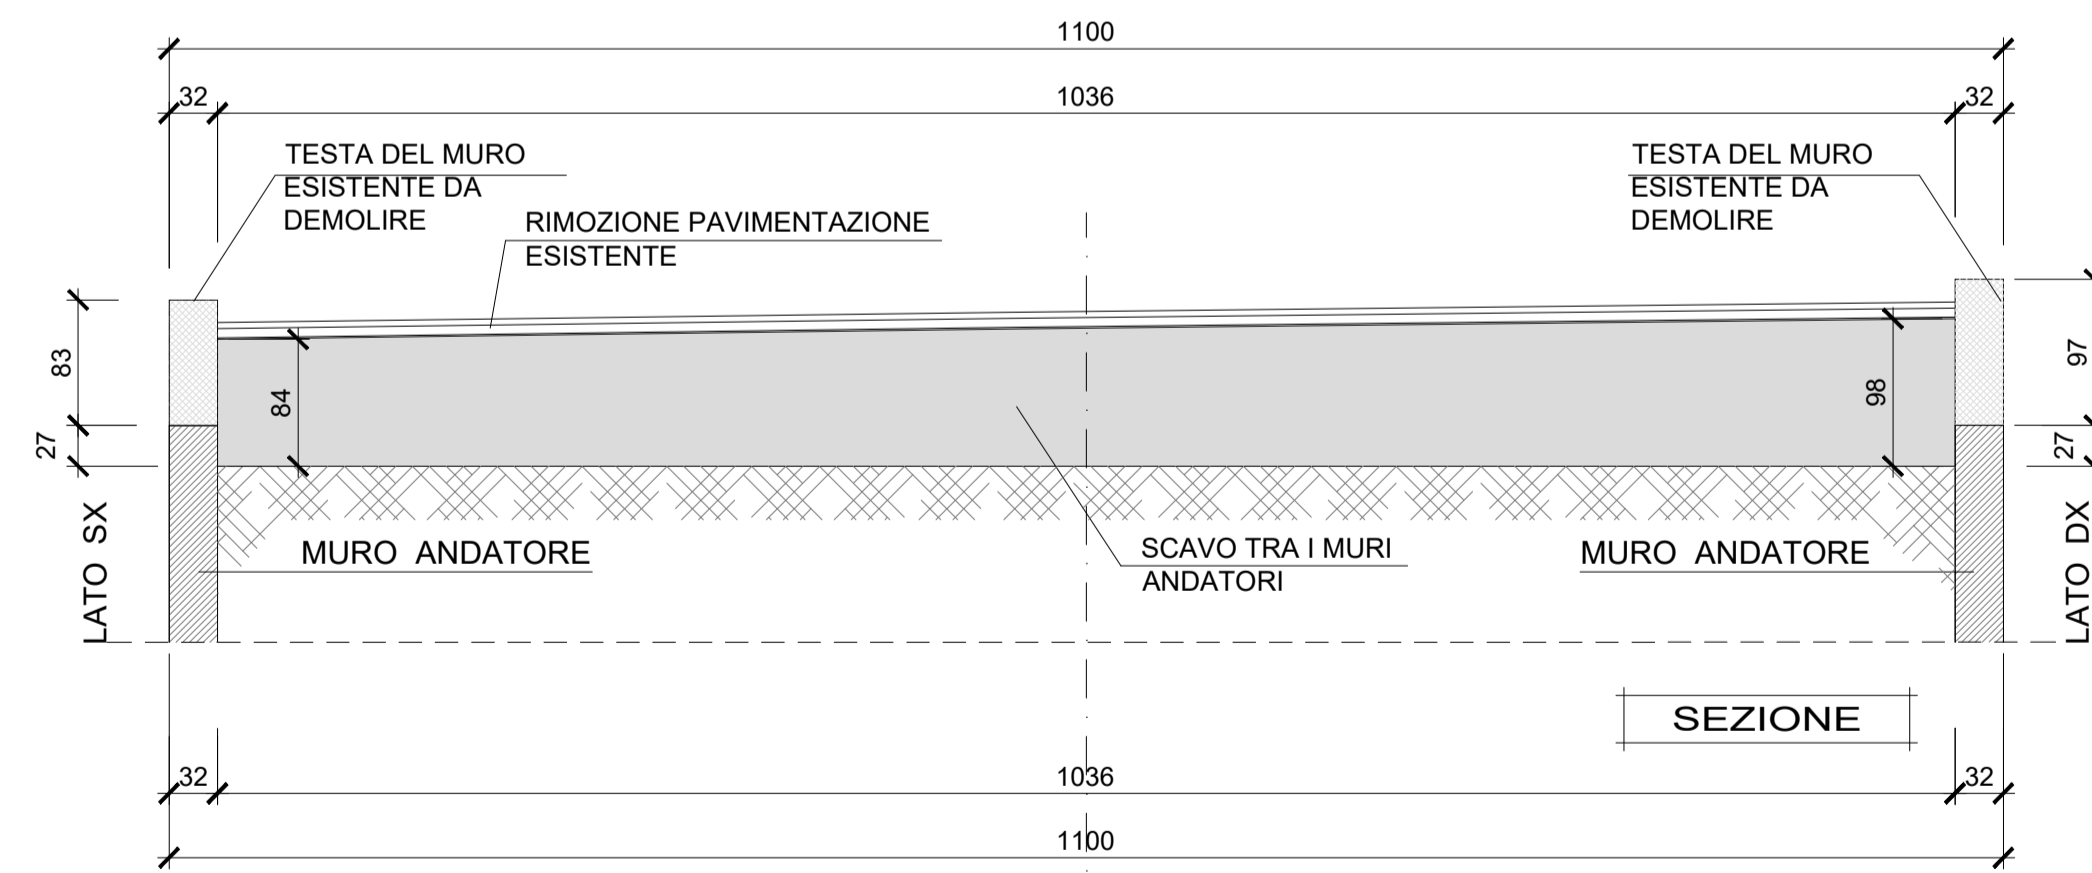


TABELLA VARIABILI									
SPALLA	A (cm)	B (cm)	C (cm)	D (cm)	E (cm)	F (cm)	G (cm)	H (cm)	PENDENZA STRADALE
SP1	5	70	32	97	72	84	100	112	+ 2.5%
SP2	5	70	32	97	72	84	100	112	+ 2.5%



Direzione Tecnica

ITINERARIO INTERNAZIONALE E78 S.G.C. GROSSETO – FANO
Tratto Selci Lama (E45) – S. Stefano di Gaifa
Adeguamento a 2 corsie della Galleria della Guinza (lotto 2)
e del tratto Guinza – Mercatello Ovest (lotto 3)
1° stralcio

PROGETTO ESECUTIVO

cod. AN58

PROGETTAZIONE:
RACGRUPPAMENTO
TEMPORANEO PROGETTISTI



IL RESPONSABILE DELL'INTEGRAZIONE DELLE PRESTAZIONI SPECIALISTICHE:
Dott. Gian Massimo Mazzacane - Società Pro Inter Srl
Ordine Ingegneri Provincia di Milano n. 18045

IL PROGETTISTA:
Ing. Alberto Rinaldi - Società Erre.via. Srl
Ordine Ingegneri Provincia di Milano n. 18951

IL GEOLOGO:
Dott. Gian Massimo Mazzacane - Società Pro Inter Srl
Albo Geol. Lombardia n. 4762

IL COORDINATORE PER LA SICUREZZA IN FASE DI PROGETTAZIONE:
Ing. Massimo Mangini - Società Erre.via. Srl
Ordine Ingegneri Provincia di Varese n. 1502

VISTO: IL RESP. DEL PROCEDIMENTO:
Dott. Ing. Vincenzo Galone

PROTOCOLLO: DATA:

08 - INTERVENTI SULLE OPERE D'ARTE ESISTENTI
08.04 - VI.03 - VIADOTTO PIERUCCIA (CARR. DI VALLE)

Rifacimento dei cordoli su muri Spalla 1 e 2: Carpenteria

CODICE PROGETTO	NOME FILE	REVISIONE	SCALA
LO702M E 2101	T00V104STRCP02A.dwg	A	varie
D			
C			
B			
A	EMISSIONE	FEBBRAIO 2023	SOSTARO BONASIO RINALDI
REV.	DESCRIZIONE	DATA	REDATTO VERIFICATO APPROVATO