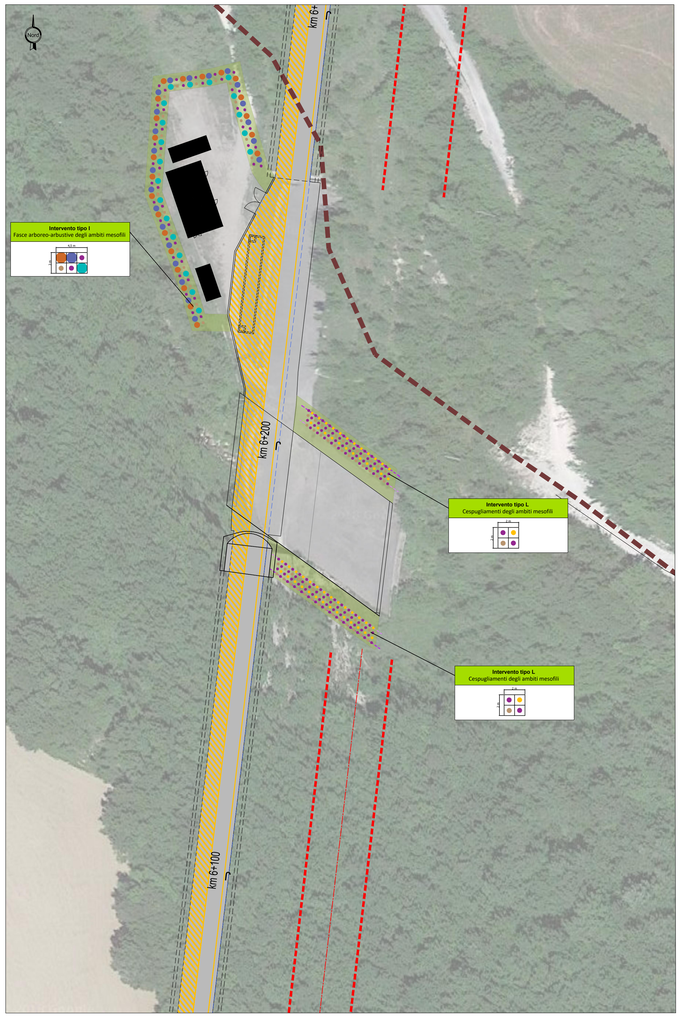

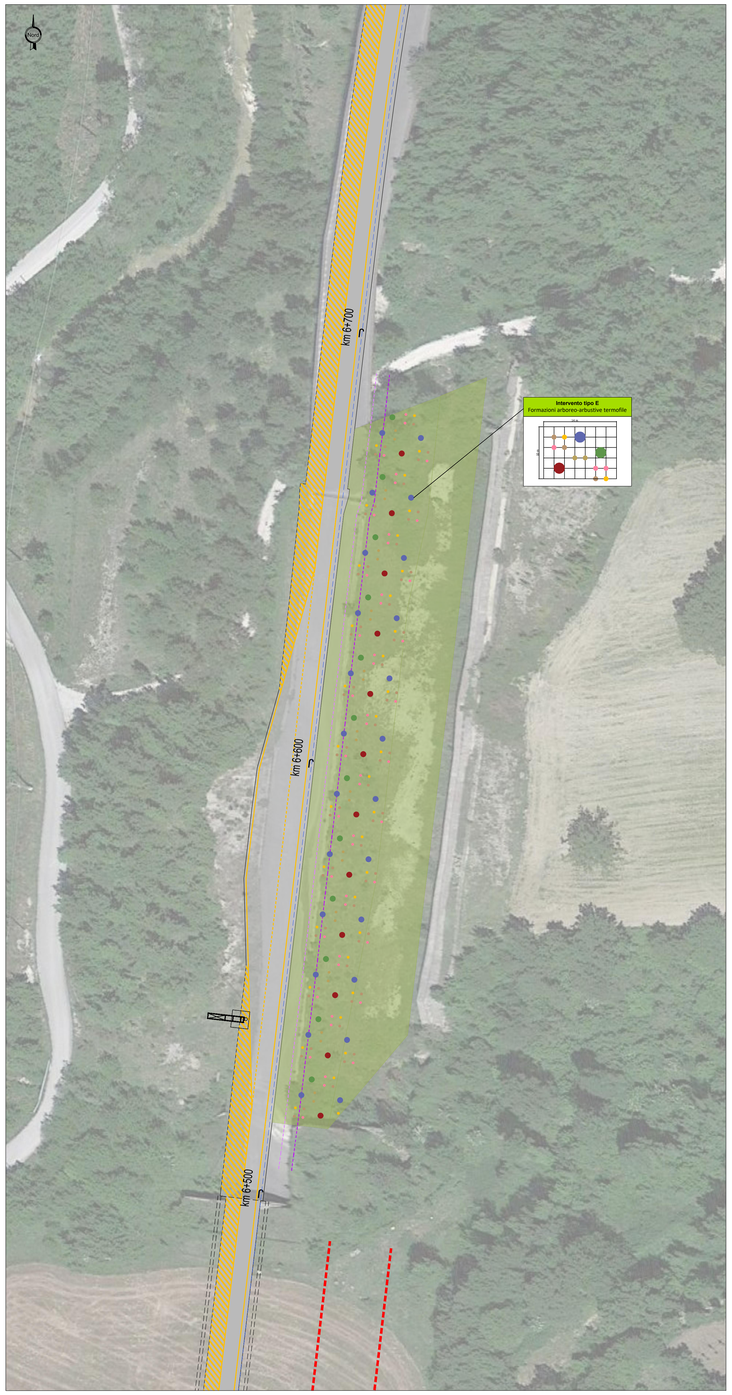

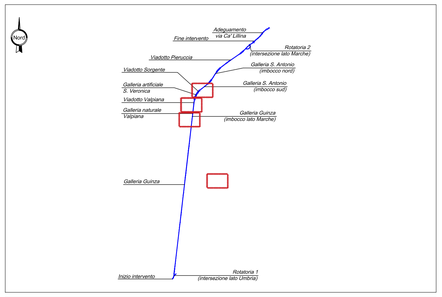

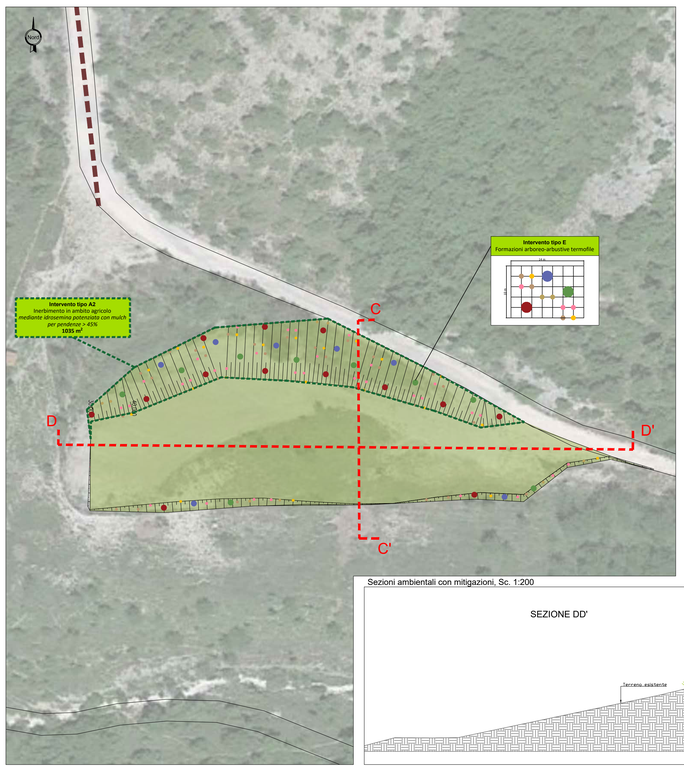

SEZIONE CC'

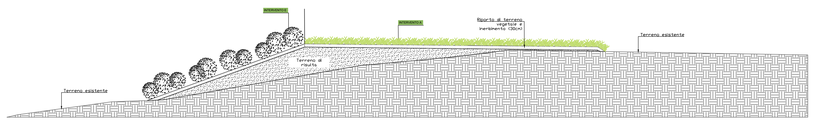

Sezioni ambientali con mitigazioni, Sc. 1:200

SEZIONE DD'

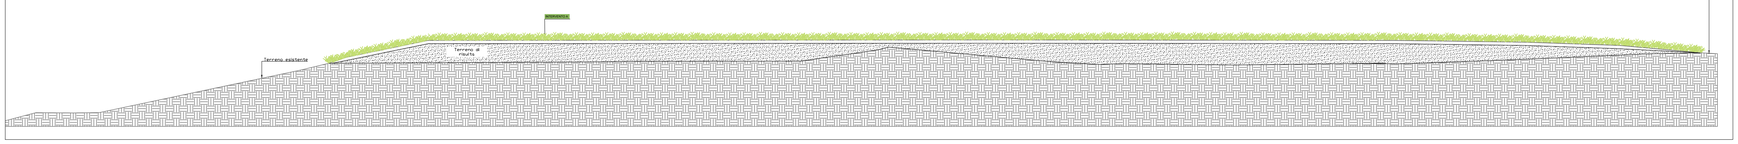

LEGENDA:

- ASSE VIABILITA' IN PROGETTO
- GALLERIA DIREZIONE MARCHE (opera futura)
- NUOVA PAVIMENTAZIONE IN ASFALTO
- Distanza da ciglio stradale 3 m (art.26, c.8 del DPR 495 del 16/12/1992 Reg. Esec. Codice della Strada)
- Distanza da ciglio stradale 6 m (art.26, c.6 del DPR 495 del 16/12/1992 Reg. Esec. Codice della Strada)

INTERVENTI TIPOLOGIA A1 E A2

A1 – inerbimento in area protetta (SIC Regione Umbria)
* semina meccanizzata a spaglio (pendenze < 45%)
* idrosemina potenziata con mulch (pendenze > 45%)

A2 – inerbimento in ambito agricolo
* semina meccanizzata a spaglio (pendenze < 45%)
* idrosemina potenziata con mulch (pendenze > 45%)

Gli interventi A1 e A2 mediante idrosemina potenziata con mulch sono segnalate con la seguente linea perimetrale ----------

Il dettaglio degli interventi e i sesti di impianto sono riportati nell'elaborato T00IA01AMBDT01A "Quaderno delle opere a verde"

Conservazione degli elementi arboreo e arbustivi autoctoni se compatibili con la normativa stradale.

Sanas GRUPPO FS ITALIANE

Direzione Tecnica

ITINERARIO INTERNAZIONALE E78 S.G.C. GROSSETO – FANO
Tratto Selci Lama (E45) – S. Stefano di Gaifa
Adeguamento a 2 corsie della Galleria della Guinza (lotto 2) e del tratto Guinza – Mercatello Ovest (lotto 3)
1° stralcio

PROGETTO ESECUTIVO — COD. AN58

PROGETTAZIONE: RAGGRUPPAMENTO TEMPORANEO PROGETTISTI
MANDATARIA: PRO ITER
MANDANTI: sinergo

IL RESPONSABILE DELL'INTEGRAZIONE DELLE PRESTAZIONI SPECIALISTICHE:
Ing. Riccardo Formichi – Società Pro Iter Srl
Ordine Ingegneri Provincia di Milano n. 18045

IL GEOLOGO:
Dott. Geol. Massimo Mezzanzanica – Società Pro Iter Srl
Albo Geol. Lombardia n. A762

IL COORDINATORE PER LA SICUREZZA IN FASE DI PROGETTAZIONE:
Ing. Massimo Minighi – Società Ore.Ma Srl
Ordine Ingegneri Provincia di Verona n. 1502

VISTO: IL RESP. DEL PROCEDIMENTO:
Dott. Ing. Vincenzo Catone

PROTOCOLLO: DATA:

ORDINE DEGLI INGEGNERI DELLA PROVINCIA DI MILANO — DOTT. ING. FORMICHI RICCARDO — Sez. A - Settori: a) civile e ambientale, b) industriale, c) dell'informazione — n° A 18045 — MILANO

INTERVENTI DI INSERIMENTO PAESAGGISTICO E AMBIENTALE
09.01 – INSERIMENTO AMBIENTALE
Planimetria opere a verde – Lato Marche Tav.1 di 7

CODICE PROGETTO		NOME FILE	REVISIONE	SCALA
PROGETTO: LO702M / LIV. PROG.: E / N. PROG.: 2101		T00-IA01-AMB-PP02_A.dwg		
		CODICE ELAB.: T00IA01AMBPP02	A	1:500

REV.	DESCRIZIONE	DATA	REDATTO	VERIFICATO	APPROVATO
D					
C					
B					
A	EMISSIONE	FEBBRAIO 2021	SA RIN PAONETTO	POMILIO	FORMICHI