
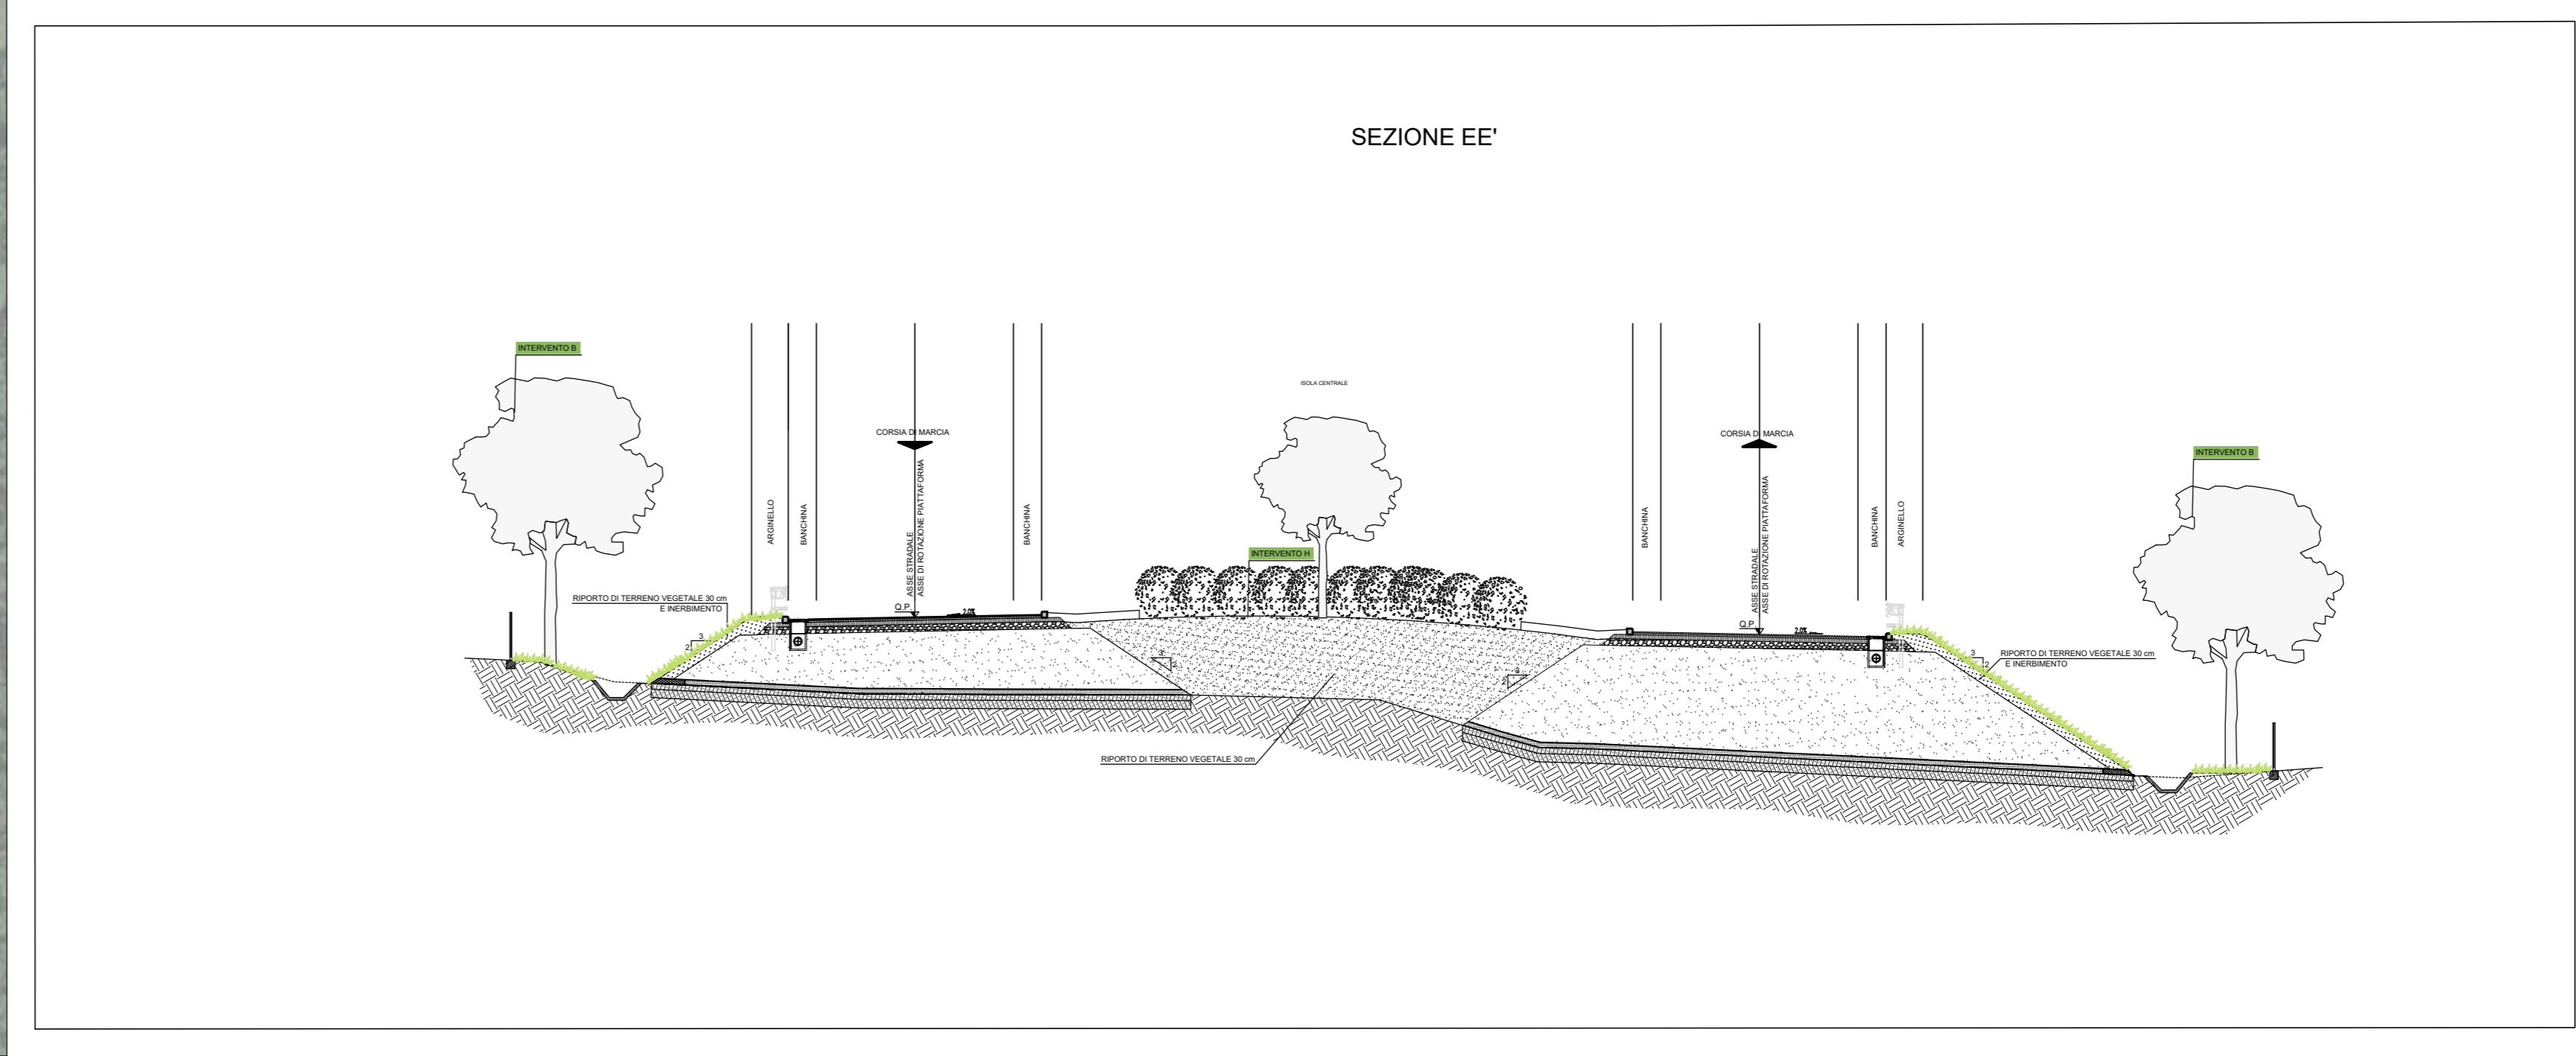


- LEGENDA:**
- ASSE VIABILITA' IN PROGETTO
  - GALLERIA DIREZIONE MARCHE (opera futura)
  - NUOVA PAVIMENTAZIONE IN ASFALTO
  - Distanza da ciglio stradale 3 m (art.26, c.8 del DPR 495 del 16/12/1992 Reg. Esec. Codice della Strada)
  - Distanza da ciglio stradale 6 m (art.26, c.6 del DPR 495 del 16/12/1992 Reg. Esec. Codice della Strada)
  - INTERVENTI TIPOLOGIA A1 E A2
    - A1 - inerbimento in area protetta (SIC Regione Umbria)
      - \* semina meccanizzata a spaglio (pendenze < 45%)
      - \* idrosemina potenziata con mulch (pendenze > 45%)
    - A2 - inerbimento in ambito agricolo
      - \* semina meccanizzata a spaglio (pendenze < 45%)
      - \* idrosemina potenziata con mulch (pendenze > 45%)
- Gli interventi A1 e A2 mediante idrosemina potenziata con mulch sono segnalate con la seguente linea perimetrale ---

Il dettaglio degli interventi e i sestri di impianto sono riportati nell'elaborato TO01A01AMB01A "Quaderno delle opere a verde"

Conservazione degli elementi arboreo e arbustivi autoctoni se compatibili con la normativa stradale.

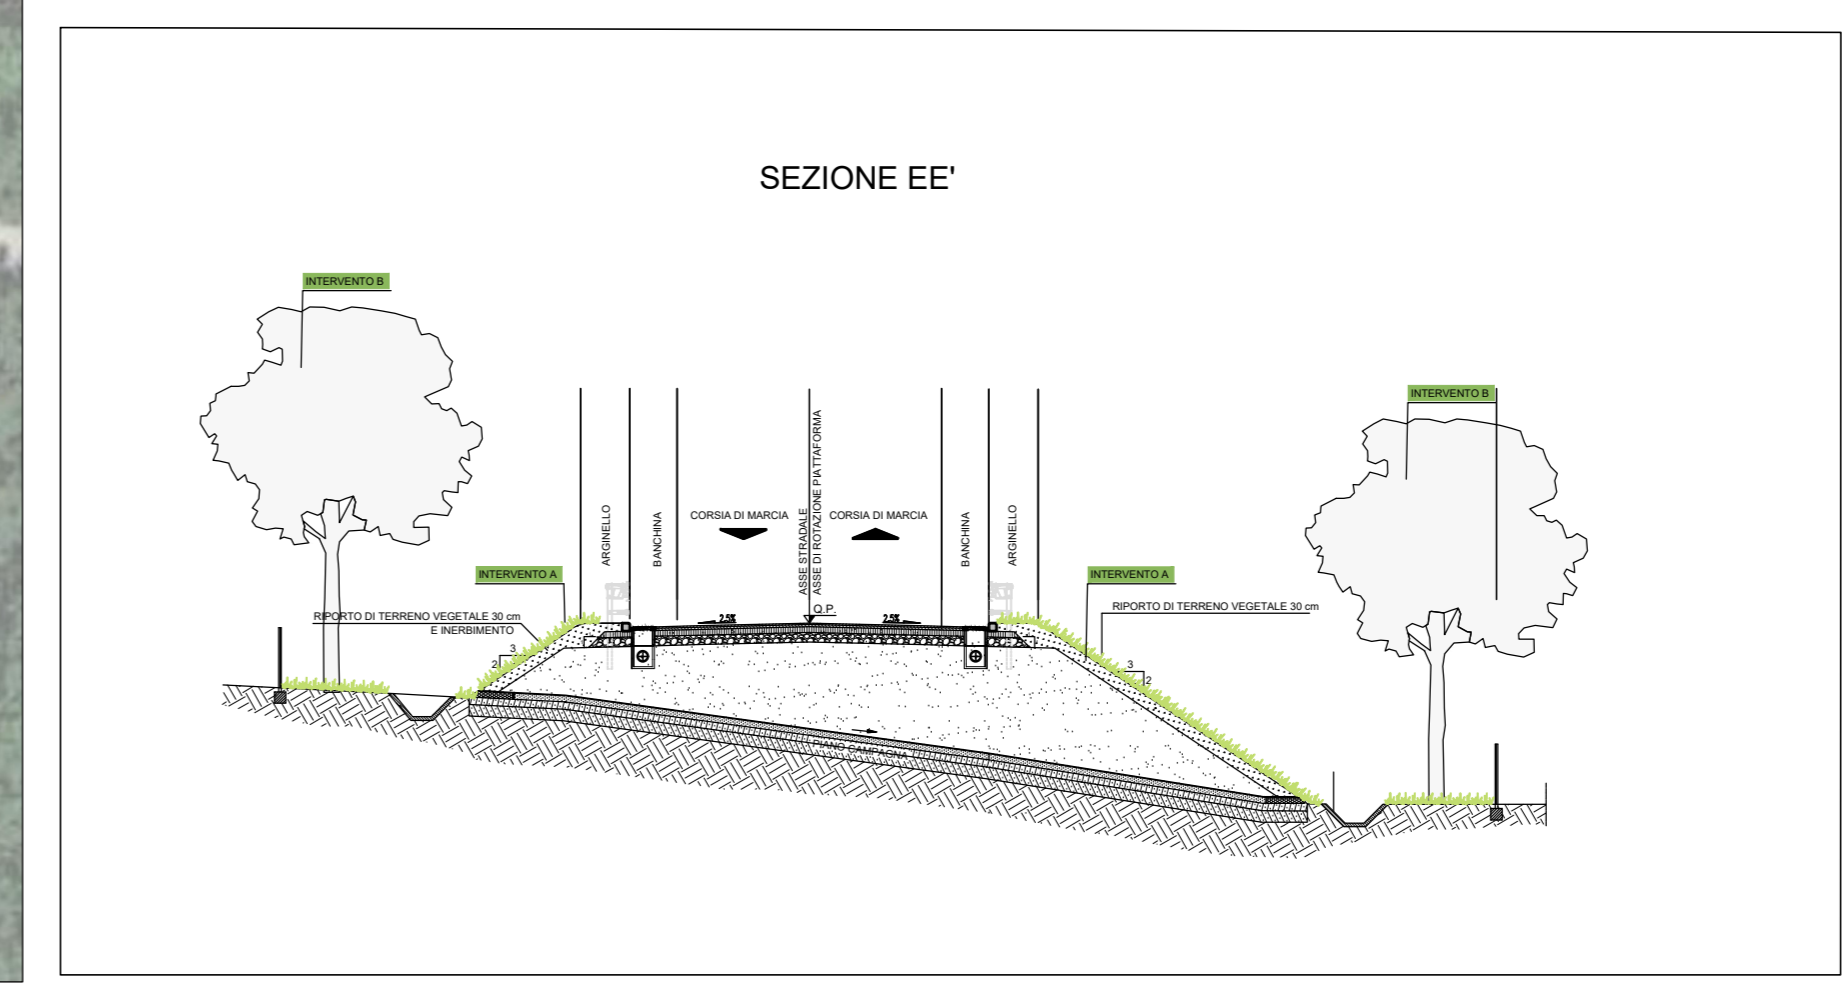

**sanas**  
GRUPPO ITALIANE

**Direzione Tecnica**

ITINERARIO INTERNAZIONALE E78 S.G.C. GROSSETO - FANO  
Tratto Selci Lama (E45) - S. Stefano di Gaifa  
Adeguamento a 2 corsie della Galleria della Guinza (lotto 2)  
e del tratto Guinza - Mercatello Ovest (lotto 3)  
1° stralcio

**PROGETTO ESECUTIVO** cod. AN58

PROGETTAZIONE: **PRO ITER** MANDATARIA: **sinergo** MANDANTE:

RADURAPPAMENTO: **PRO ITER** TEMPORANEO PROGETTISTI: **sinergo**

IL RESPONSABILE DELL'INTEGRAZIONE DELLE PRESTAZIONI SPECIALISTICHE:  
Ing. Riccardo Formisani - Società Pro Ter Srl  
Ordine Ingegneri Provincia di Milano n. 18045

IL GEOLOGO:  
Dott. Gian Massimo Mezzanotte - Società Pro Ter Srl  
Albo Geol. Lombardia n. 4182

IL COORDINATORE PER LA SICUREZZA IN FASE DI PROGETTAZIONE:  
Ing. Massimo Mengoli - Società Pro Ter Srl  
Ordine Ingegneri Provincia di Varese n. 1307

VISTO: IL RESP. DEL PROCEDIMENTO:  
Dott. Ing. Vincenzo Galini

PROTOCOLLO: DATA:

**PROFESSIONISTI DELLO STUDIO**  
ING. RICCARDO FORMISANI  
ING. MASSIMO MENGOLI  
ING. VINCENZO GALINI  
N° A 18045  
MILANO

**INTERVENTI DI INSERIMENTO PAESAGGISTICO E AMBIENTALE  
09.01 - INSERIMENTO AMBIENTALE  
Planimetria opere a verde - Loto Marche Tav.5 di 7**

CODICE PROGETTO		NOME FILE		REVISIONE	SCALA
PROGETTO	LIV. PROJ. N. PROJ.	TOO-IA01-AMB-PP06_A.dwg		A	1:500
D					
C					
B					
A	EMISSIONE	FEBBRAIO 2021	DA REV. PROGETTO	FORNITO	FORNITO
REV.	DESCRIZIONE	DATA	REDAITTO	VERIFICATO	APPROVATO