

LEGENDA ESPROPRI	
	AREE DA ESPROPRIARE DEFINITIVAMENTE
	AREE DA OCCUPARE TEMPORANEAMENTE
	AREE DA ASSERVIRE/CONVENZIONARE
	AREE DEMANIALI
	NUMERO PIANO


LEGENDA TRASFORMAZIONE BOSCO	
	AREE RICADENTI SU SUPERFICI BOSCHATE CON CAMBIAMENTO DI DESTINAZIONE D'USO (L.R. n. 28/2001) : 3.135 mq

LEGENDA VINCOLO IDROGEOLOGICO	
	AREE RICADENTI SU VINCOLO IDROGEOLOGICO (R.D. n. 3267 del 30/12/1923) : 12.690 mq

DATI CATASTALI								
PROVINCIA	COMUNE	CODICE COMUNE	ID TAVOLA	FOGLIO	F.LLA	AREA TRASFORMATA (M ²)	OCCUPAZIONE	TRASFORMAZIONE
PG	SAN GIUSTINO	H935	A	46	--	1037	DEF	DEF
			B		82	488		
			C		64	990		
			D		65	97		
			F		110	470		
			E		111	53		
AREA TOTALE						3135	mq	

Keyplan

Scala 1: 40000

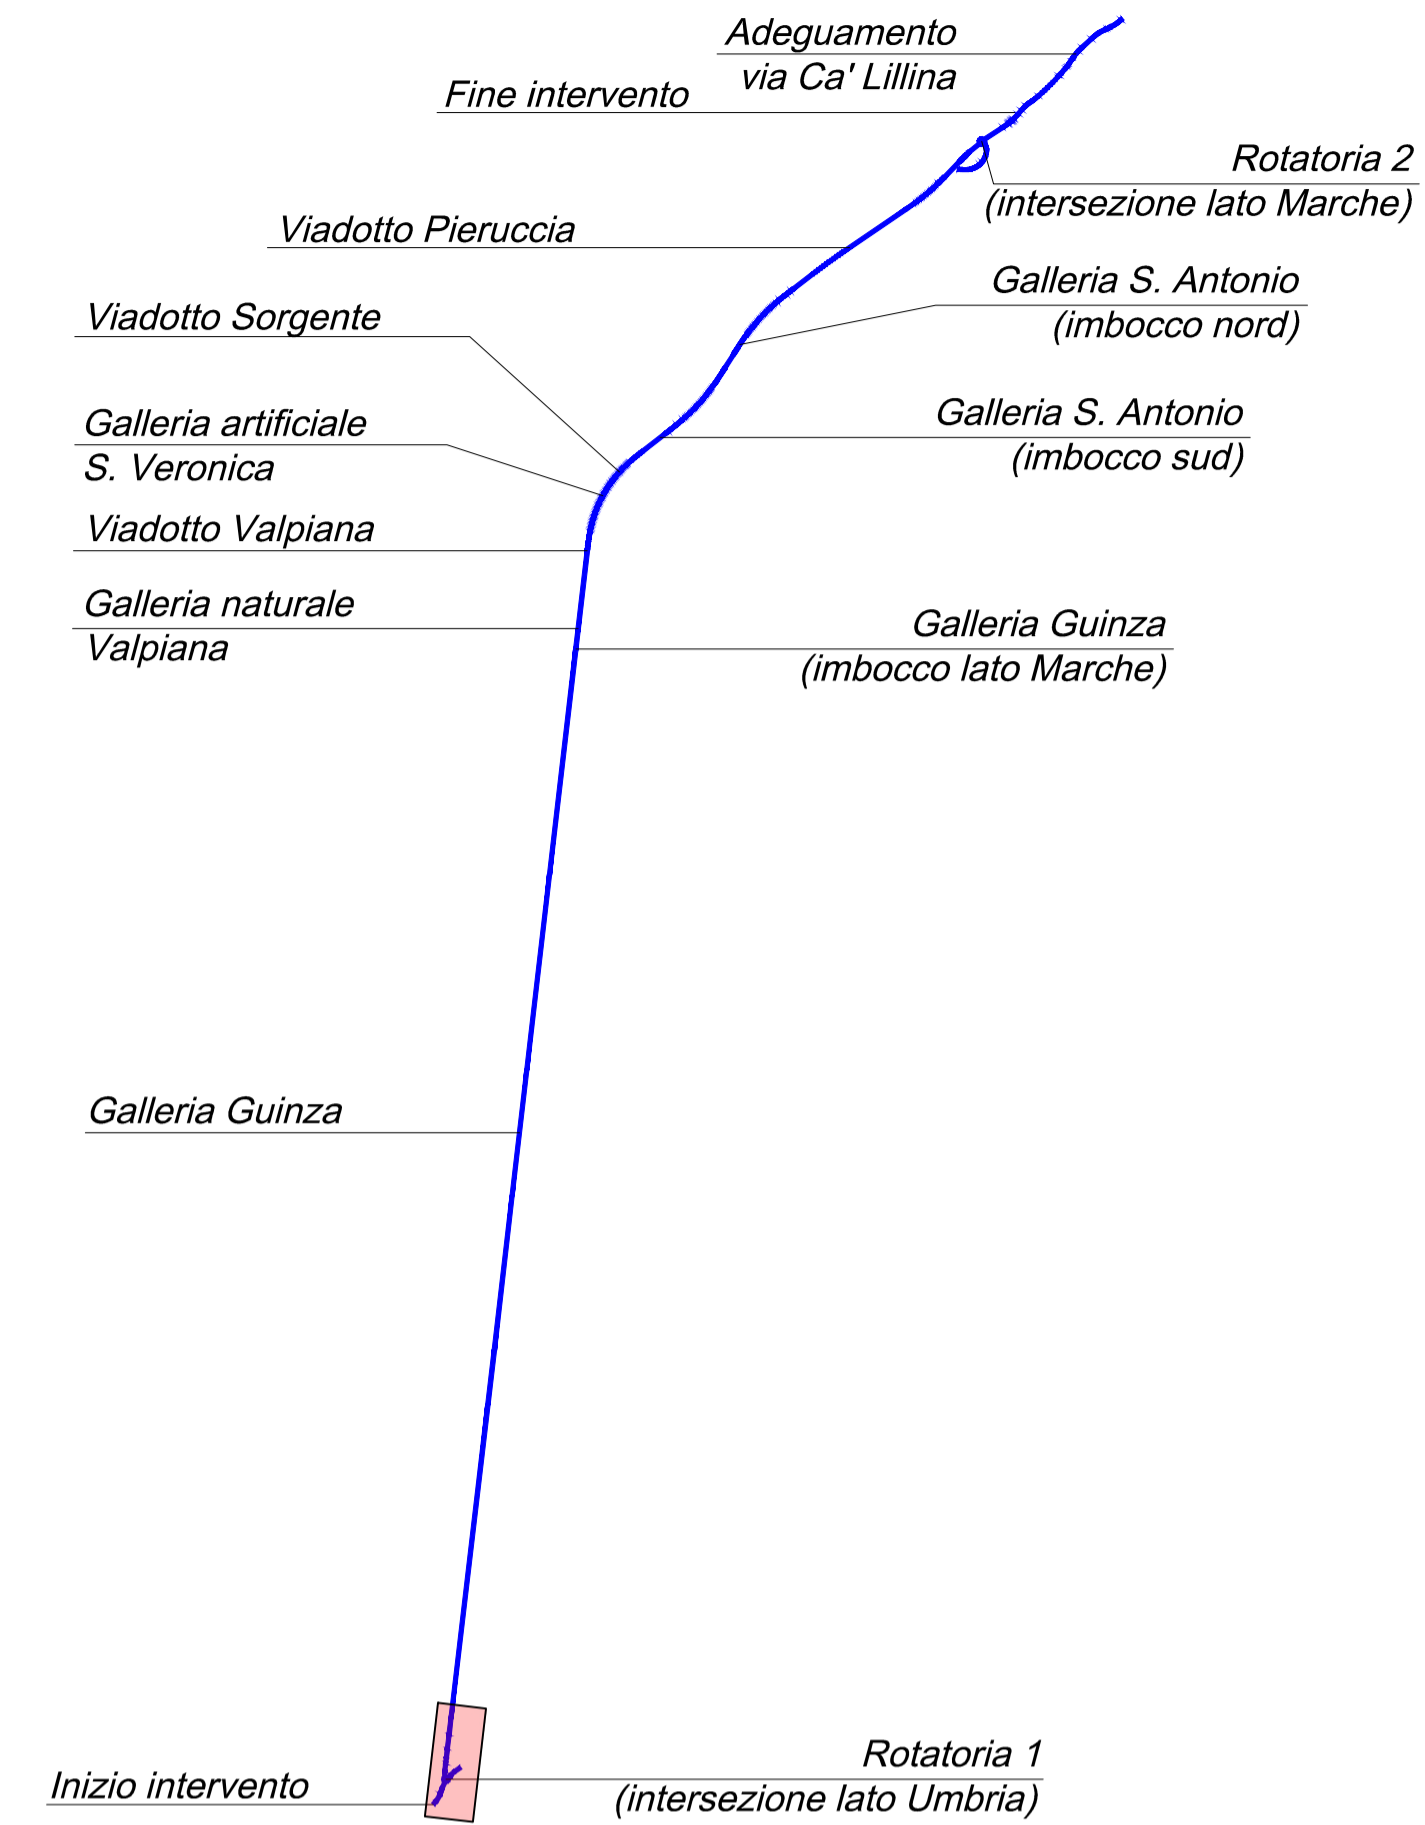

Direzione Tecnica

ITINERARIO INTERNAZIONALE E78 S.G.C. GROSSETO – FANO
 Tratto Selci Lama (E45) – S. Stefano di Gaio
 Adeguamento a 2 corsie della Galleria della Guinza (lotto 2)
 e del tratto Guinza – Mercatello Ovest (lotto 3)
 1° stralcio

PROGETTO ESECUTIVO

cod. AN58

PROGETTAZIONE:
 RAGGRUPPAMENTO
 TEMPORANEO PROGETTISTI

MANDATARIA:
 MANDANTI:



IL RESPONSABILE DELL'INTEGRAZIONE DELLE PRESTAZIONI
 SPECIALISTICHE:
 Ing. Riccardo Formichi - Società Pro Iter Srl
 Ordine Ingegneri Provincia di Milano n. 18045

IL GEOLOGO:
 Dott. Geol. Massimo Mezzanatica - Società Pro Iter Srl
 Albo Geol. Lombardia n. A762

IL COORDINATORE PER LA SICUREZZA IN FASE DI PROGETTAZIONE:
 Ing. Massimo Mangini - Società Enevia Srl
 Ordine Ingegneri Provincia di Varese n. 1502

VISTO: IL RESP. DEL PROCEDIMENTO:
 Dott. Ing. Vincenzo Colone

PROTOCOLLO: DATA:



INTERVENTI DI INSERIMENTO PAESAGGISTICO AMBIENTALE
 09.02 - TRASFORMAZIONE DEI BOSCHI IN ALTRA DESTINAZIONE D'USO
 Carta delle aree boscate oggetto di trasformazione su base topografica - Lato Umbria

CODICE PROGETTO		NOME FILE	REVISIONE	SCALA
PROGETTO	LV. PROG. N. PROG.	T00IA02AMBCT03B.pdf		
L0702M	E 2101	CODICE ELAB. T00IA02AMBCT03	B	1:1000
D				
C				
B	REVISIONE A SEGUITO ISTRUTTORIA ANAS	APRILE 2023	DA RIN PAGNETTO	POMILIO FORMICHI
A	EMISSIONE	FEBBRAIO 2023	DA RIN PAGNETTO	POMILIO FORMICHI
REV.	DESCRIZIONE	DATA	REDATTO	VERIFICATO APPROVATO