


Keyplan

Scala 1: 40000

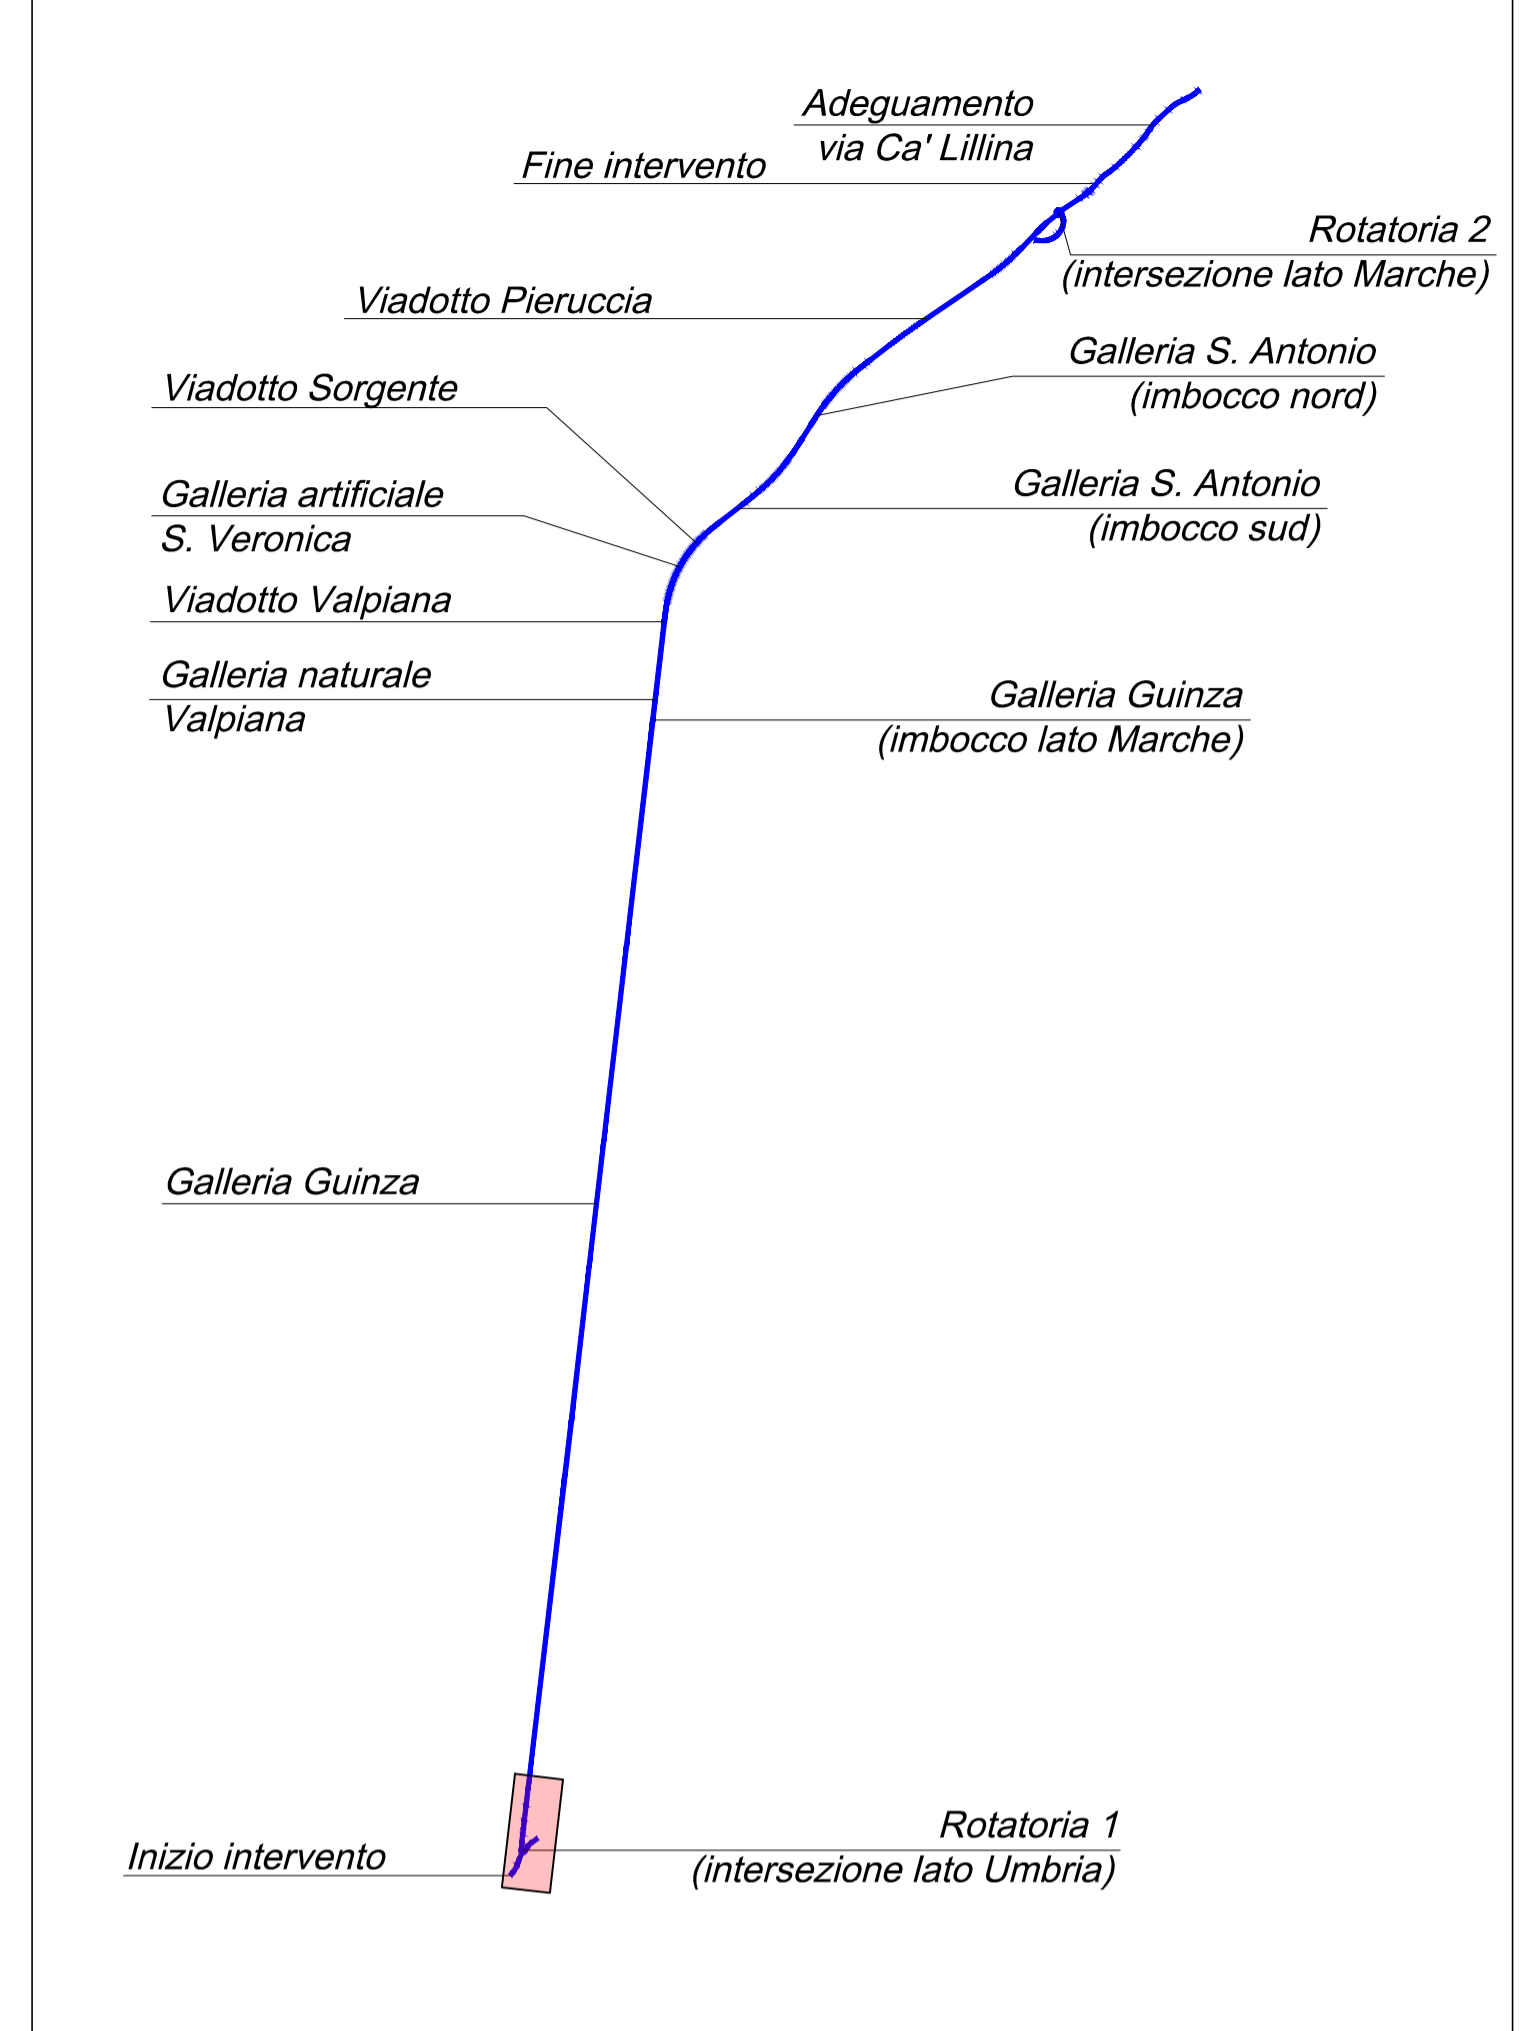

LEGENDA ESPROPRI	
	AREE DA ESPROPRIARE DEFINITIVAMENTE
	AREE DA OCCUPARE TEMPORANEAMENTE
	AREE DA ASSERVIRE/CONVENZIONARE
	AREE DEMANIALI
	NUMERO PIANO

LEGENDA TRASFORMAZIONE BOSCO	
	AREE RICADENTI SU SUPERFICI BOSCHATE CON CAMBIAMENTO DI DESTINAZIONE D'USO (L.R. n. 28/2001) : 3.135 mq

LEGENDA VINCOLO IDROGEOLOGICO	
	AREE RICADENTI SU VINCOLO IDROGEOLOGICO (R.D. n. 3267 del 30/12/1923) : 12.690 mq

LEGENDA CATASTO	
	ACQUE
	STRADE
	FABBRICATO
	PARTICELLA
	CONFINI FOGLI CATASTALI

DATI CATASTALI								
PROVINCIA	COMUNE	EDICCE/COMUNE	ID TAVOLA	FOGLIO	P.LLA	AREA TRASFORMATA (M DI)	OCCUPAZIONE	TRASFORMAZIONE
PG	SAN GIUSTINO	H935	A	46	--	1037	DEF	DEF
			B		82	488		
			C		64	990		
			D		65	97		
			F		110	470		
E	111	53						
AREA TOTALE						3135	mq	

Sanas
GRUPPO FS ITALIANE

Direzione Tecnica

ITINERARIO INTERNAZIONALE E78 S.G.C. GROSSETO – FANO
Tratto Selci Lama (E45) – S. Stefano di Gaio
Adeguamento a 2 corsie della Galleria della Guinza (lotto 2)
e del tratto Guinza – Mercatello Ovest (lotto 3)
1° stralcio

PROGETTO ESECUTIVO cod. AN58

PROGETTAZIONE: RAGGRUPPAMENTO TEMPORANEO PROGETTISTI	MANDATARIA: 	MANDANTI:
--	-----------------	---------------

IL RESPONSABILE DELL'INTEGRAZIONE DELLE PRESTAZIONI SPECIALISTICHE:
Ing. Riccardo Formichi – Società Pro Iter Srl
Ordine Ingegneri Provincia di Milano n. 18045

IL GEOLOGO:
Dott. Geol. Massimo Mezzanatica – Società Pro Iter Srl
Albo Geol. Lombardia n. A762

IL COORDINATORE PER LA SICUREZZA IN FASE DI PROGETTAZIONE:
Ing. Massimo Mangini – Società ErreVca Srl
Ordine Ingegneri Provincia di Varese n. 1502

VISTO: IL RESP. DEL PROCEDIMENTO:
Dott. Ing. Vincenzo Cotrone

PROTOCOLLO: DATA:



INTERVENTI DI INSERIMENTO PAESAGGISTICO AMBIENTALE
09.02 - TRASFORMAZIONE DEI BOSCHI IN ALTRA DESTINAZIONE D'USO
Carta delle aree boscate oggetto di trasformazione su base catastale - Lato Umbria

CODICE PROGETTO	NOME FILE	REVISIONE	SCALA
PROGETTO LIV. PROG. N. PROG. L0702M E 2101	T00IA02AMBCT04B.pdf	B	1:1000
ELAB. T00IA02AMBCT04			
D			
C			
B	REVISIONE A SEGUITO ISTRUTTORIA ANAS	APRILE 2023	DA RIN PAGNETTO POMILIO FORMICHI
A	EMISSIONE	FEBBRAIO 2023	DA RIN PAGNETTO POMILIO FORMICHI
REV.	DESCRIZIONE	DATA	REDATTO VERIFICATO APPROVATO