DETTAGLIO INSTALLAZIONE VENTILATORI E PROIETTORI
SCALA 1:25

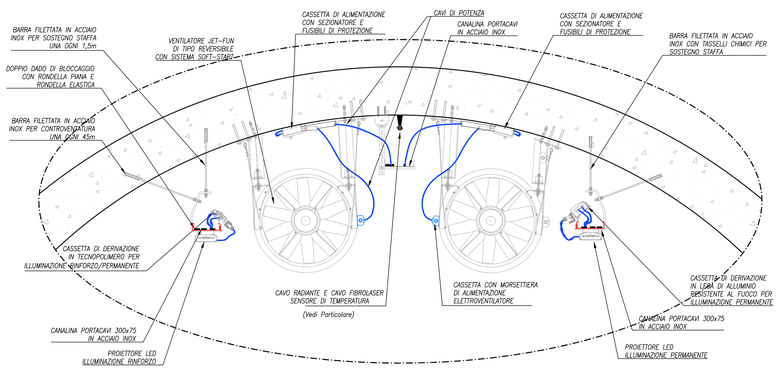

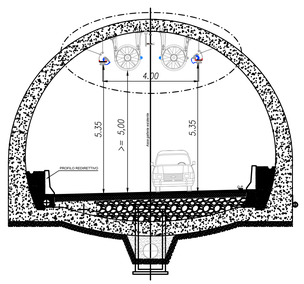

PARTICOLARE CASSETTA DI DERIVAZIONE IN TECNOPOLIMERO

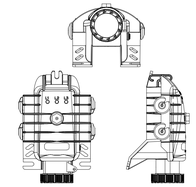

TIPICO INSTALLAZIONE PROIETTORI

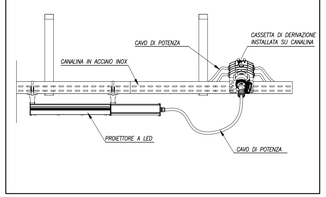

PARTICOLARE SENSORE DI LUMINANZA ESTERNO
Scala 1:50

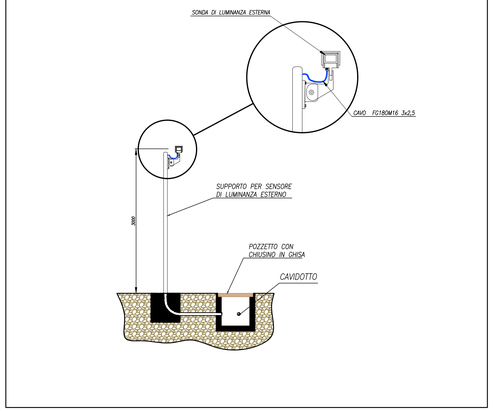

PARTICOLARE CASSETTA DI DERIVAZIONE IN ALLUMINIO

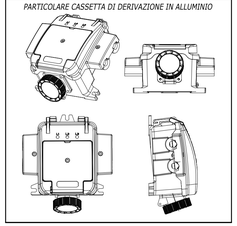

PLAFONIERA PER ILLUMINAZIONE DI EVACUAZIONE

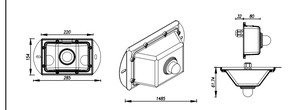

DETTAGLIO INSTALLAZIONE PMV MONOFACCIALE
SCALA 1:25

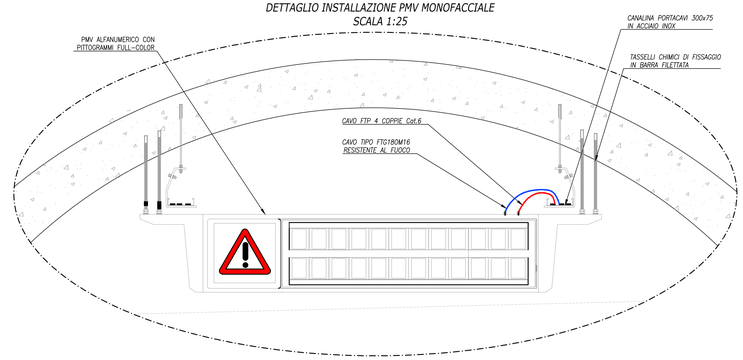

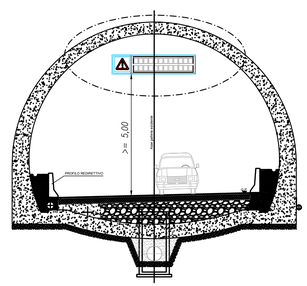

PMV ALFANUMERICO MONOFACCIALE CON FULL COLOR

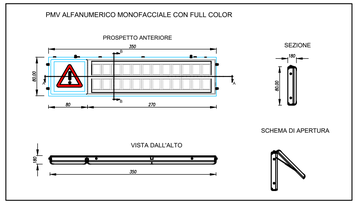

PARTICOLARE CAVO RADIO E CAVO OTTICO

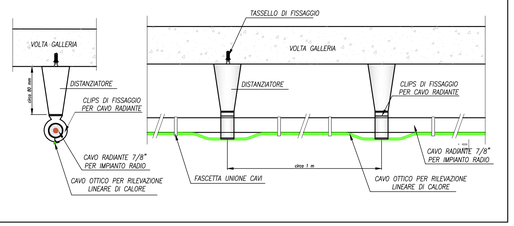

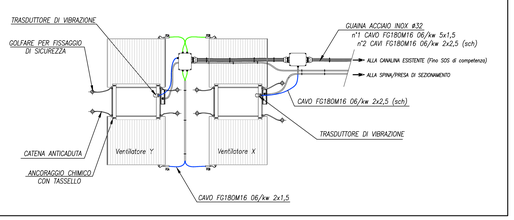

Sanas
GRUPPO FS ITALIANE

Direzione Tecnica

ITINERARIO INTERNAZIONALE E78 S.G.C. GROSSETO – FANO
Tratto Selci Lama (E45) – S. Stefano di Gaifa
Adeguamento a 2 corsie della Galleria della Guinza (lotto 2)
e del tratto Guinza – Mercatello Ovest (lotto 3)
1° stralcio

PROGETTO ESECUTIVO — COD. AN58

PROGETTAZIONE:
RAGGRUPPAMENTO TEMPORANEO PROGETTISTI

MANDATARIA: PRO ITER Progetto Infrastrutture Territorio s.r.l.

MANDANTI: ETNEVA s.r.l. ; sinergo

IL RESPONSABILE DELL'INTEGRAZIONE DELLE PRESTAZIONI SPECIALISTICHE:
Ing. Riccardo Formichi – Società Pro Iter Srl
Ordine Ingegneri Provincia di Milano n. 18045

IL GEOLOGO:
Dott. Geol. Massimo Mezzanzanica – Società Pro Iter Srl
Albo Geol. Lombardia n. A762

IL COORDINATORE PER LA SICUREZZA IN FASE DI PROGETTAZIONE:
Ing. Massimo Monghi' – Società Eneva S.r.l.
Ordine Ingegneri Provincia di Varese n. 1502

IMPIANTI TECNOLOGICI:
Ing. Filippo Bittante – Sinergo SpA
Ordine Ingegneri Provincia di Venezia n. 3991

ORDINE DEGLI INGEGNERI DELLA PROVINCIA DI MILANO — DOTT.ING. FORMICHI RICCARDO — Sez.A Settori: a) civile e ambientale b) industriale c) dell'informazione — N° A 18045

ORDINE INGEGNERI della PROVINCIA di VENEZIA — FILIPPO BITTANTE — 3991

VISTO: IL RESP. DEL PROCEDIMENTO:
Dott. Ing. Vincenzo Catone

PROTOCOLLO: DATA:

11 - IMPIANTI
11.01 - PARTE GENERALE

PARTICOLARI COSTRUTTIVI - PARTE 2

CODICE PROGETTO (PROGETTO / LIV. PROG. / N. PROG.)	NOME FILE	REVISIONE	SCALA
LO702M E 2101	T00IM00IMPDC02.pdf CODICE ELAB. T00 IM00 IMP DC02	A	VARIE

REV.	DESCRIZIONE	DATA	REDATTO	VERIFICATO	APPROVATO
D					
C					
B					
A	EMISSIONE	FEBBRAIO 2023	MARCHESINI	BITTANTE	BITTANTE