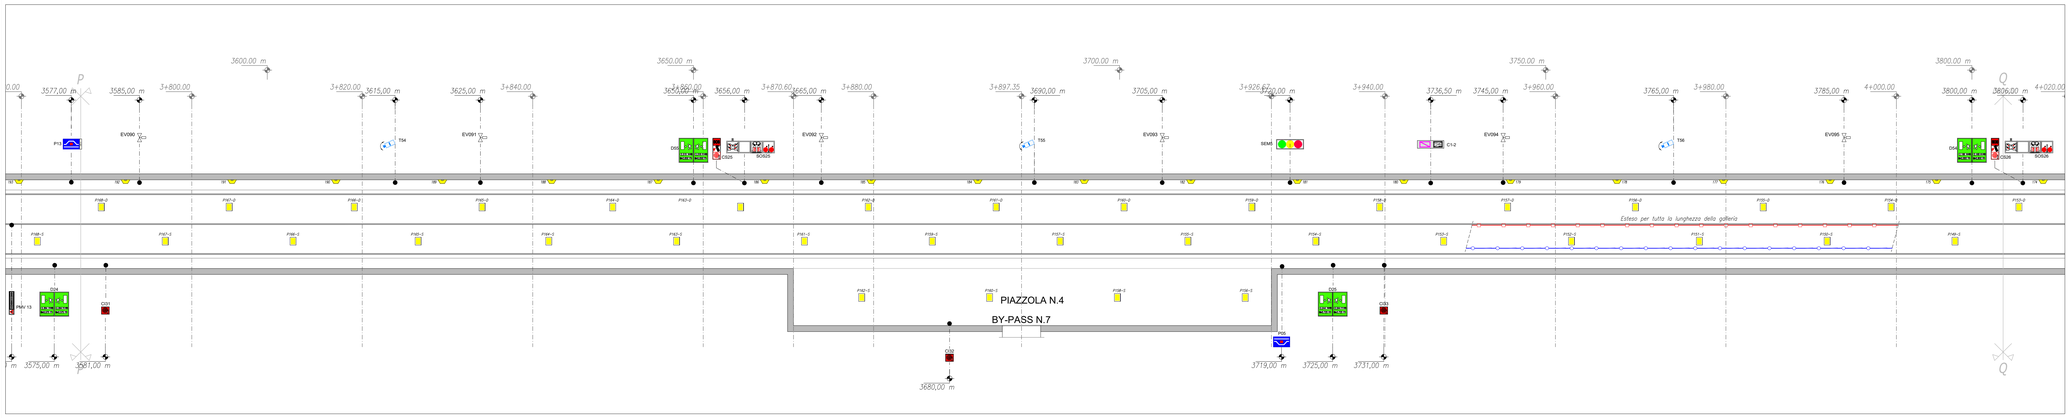

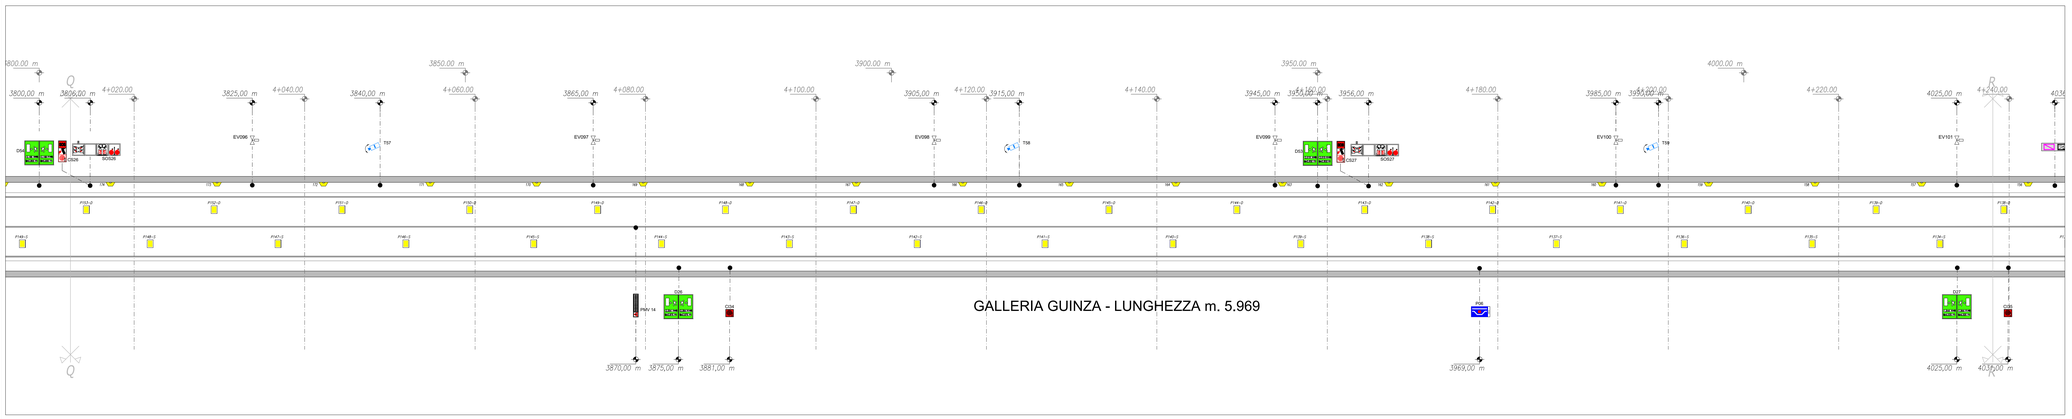

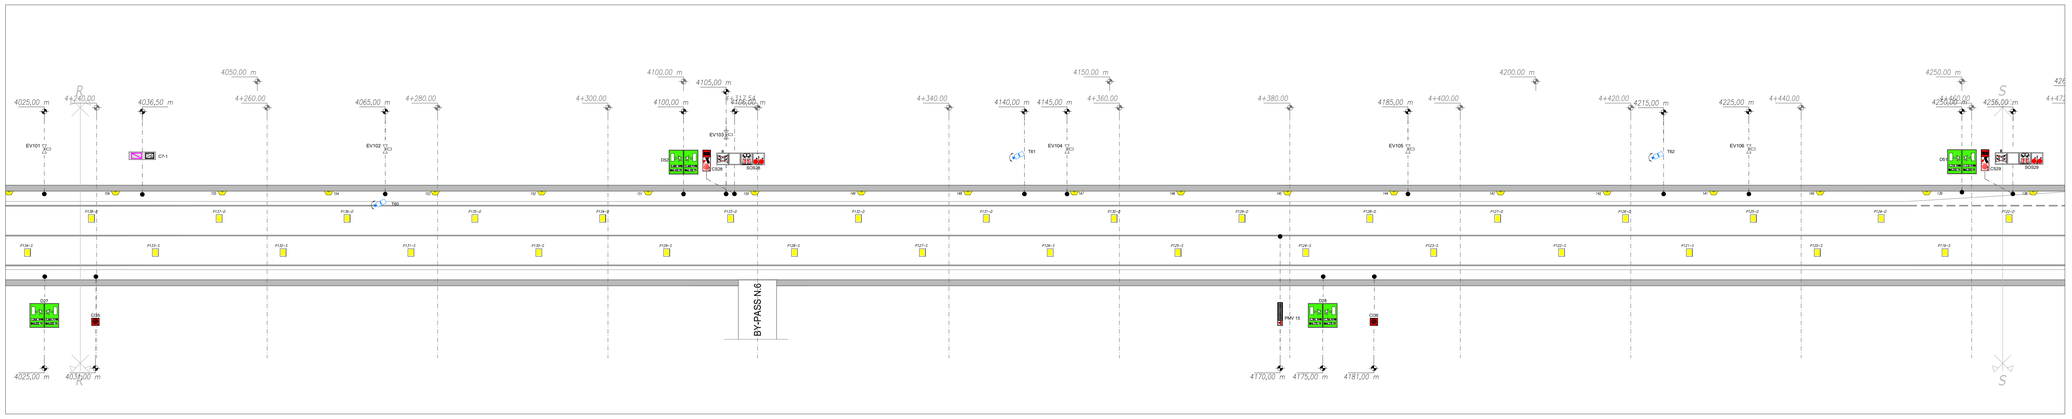

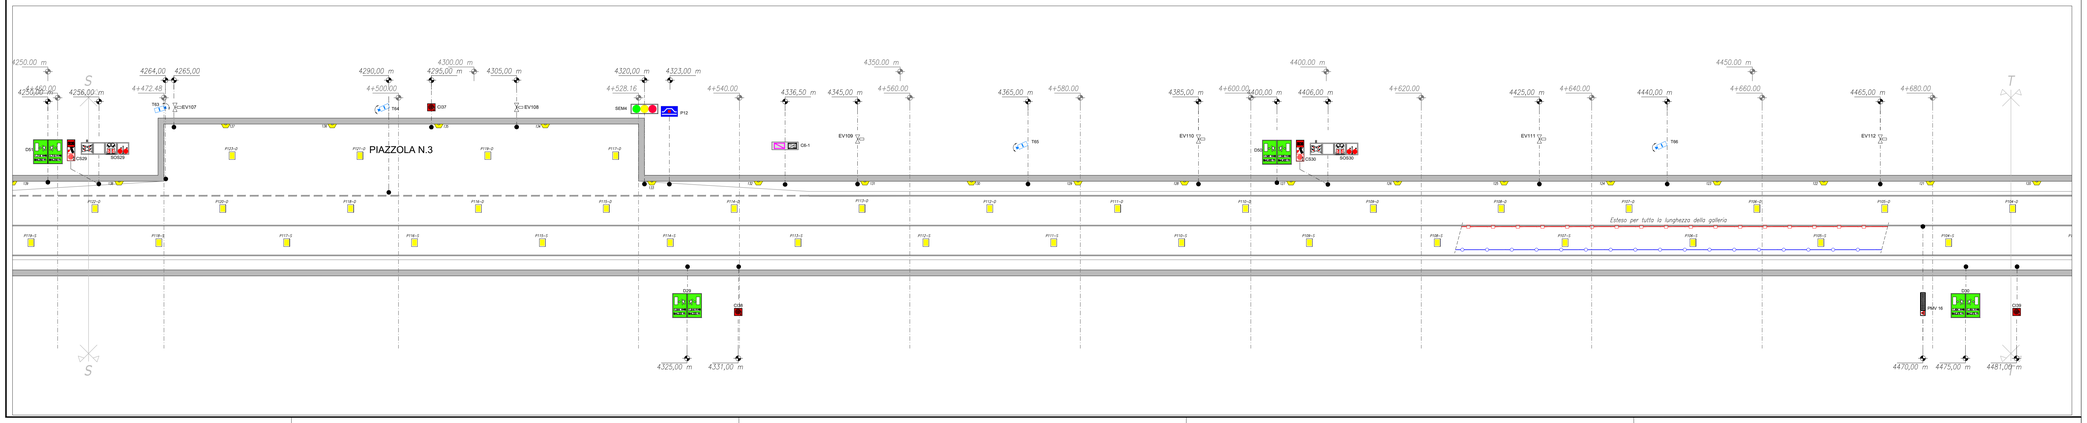

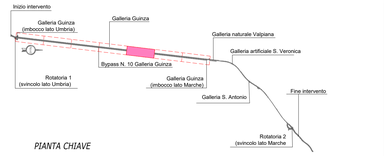

PIANTA CHIAVE

LEGENDA DEI SIMBOLI

Q.ta	SIMBOLO	DESCRIZIONE
836		PROIETTORE LED ILLUMINAZIONE PERMANTE NORMALE/EMERGENZA
40		PROIETTORE LED ILLUMINAZIONE DI RINFORZO
14		PROIETTORE LED ILLUMINAZIONE DI RINFORZO
16		PROIETTORE LED ILLUMINAZIONE DI RINFORZO
50		PROIETTORE LED ILLUMINAZIONE DI RINFORZO
478		PICCHETTO LUMINOSO A LED PER ILLUMINAZIONE DI EVACUAZIONE
1		SONDA DI LUMINANZA
20		CENTRALINA PER GESTIONE ILLUMINAZIONE DI EVACUAZIONE
3		CENTRALINA ANEMOMETRO E RILEVATORE CO–OP–NO–NO2
24		VENTILATORE JET–FAN + GRUPPO PRESA SPINA 63 A RESISTENTE AL FUOCO
2		QUADRO ELETTRICO PER COMANDO MANUALE VENTILATORI
40		COLONNINA SOS IN ARMADIO CON IDRANTI DOPPIA MANICHETTA 25 m
21		PANNELLO A MESSAGGIO VARIABILE MONOFACCIALE CON PITTOGRAMMA FULL COLOR E PANNELLO ALFANUMERICO
10		LANTERNA SEMAFORICA
1		CENTRALINA PER CONTROLLO TRAFFICO
2		TELECAMERA A CIRCUITO CHIUSO ESTERNA ALLA GALLERIA
86		TELECAMERA A CIRCUITO CHIUSO INTERNA ALLA GALLERIA
79		CARTELLO LUMINOSO BIFACCIALE INDICANTE DISTANZA DA ZONE ALL'APERTO
40		CARTELLO LUMINOSO INDICANTE COLONNINA SOS CON ESTINTORE E IDRANTE
51		CARTELLO LUMINOSO PER INDICAZIONE IDRANTE
10		CARTELLO INDICANTE PIAZZOLA DI SOSTA
10		CARTELLO DI PREAVVISO PIAZZOLA DI SOSTA
6100		CARCAVO FIBROLASER PER RIVELAZIONE INCENDI
6100		CAVO MICROFESSURATO PER TRASMISSIONE RADIO
149		VALVOLA IMPIANTO IDRICO ANTINCENDIO

anas
GRUPPO FS ITALIANE

Direzione Tecnica

ITINERARIO INTERNAZIONALE E78 S.G.C. GROSSETO – FANO
Tratto Selci Lama (E45) – S. Stefano di Gaifa
Adeguamento a 2 corsie della Galleria della Guinza (lotto 2)
e del tratto Guinza – Mercatello Ovest (lotto 3)
1° stralcio

PROGETTO ESECUTIVO

COD. AN58

PROGETTAZIONE:
RAGGRUPPAMENTO
TEMPORANEO PROGETTISTI:

MANDATARIA: PRO ITER

MANDANTI: ITINERA, sinergo

IL RESPONSABILE DELL'INTEGRAZIONE DELLE PRESTAZIONI SPECIALISTICHE:
Ing. Riccardo Formichi – Società Pro Iter Srl
Ordine Ingegneri Provincia di Milano n. 18045

IL GEOLOGO:
Dott. Geol. Massimo Mazzocanica – Società Pro Iter Srl
Albo Geol. Lombardia n. A762

IL COORDINATORE PER LA SICUREZZA IN FASE DI PROGETTAZIONE:
Ing. Massimo Mongili – Società Ene.kA Srl
Ordine Ingegneri Provincia di Venezia n. 1502

VISTO: IL RESP. DEL PROCEDIMENTO:
Dott. Ing. Vincenzo Catone

IMPIANTI TECNOLOGICI:
Ing. Filippo Bittante – Sinergo SpA
Ordine Ingegneri Provincia di Venezia n. 3991

PROTOCOLLO: DATA:

11 - IMPIANTI
11.02 - IM.01 - GALLERIA GUINZA

SINOTTICO DELLE INSTALLAZIONI - PARTE E

CODICE PROGETTO				NOME FILE	REVISIONE	SCALA
PROGETTO	LIV. PROG.	N. PROG.		T00IM01IMPPP05.pdf		
LO702M	E	2101	CODICE ELAB.	T00IM01IMPPP05	A	1:250

REV.	DESCRIZIONE	DATA	REDATTO	VERIFICATO	APPROVATO
D					
C					
B					
A	EMISSIONE	FEBBRAIO 2023	MARCHESINI	BITTANTE	BITTANTE