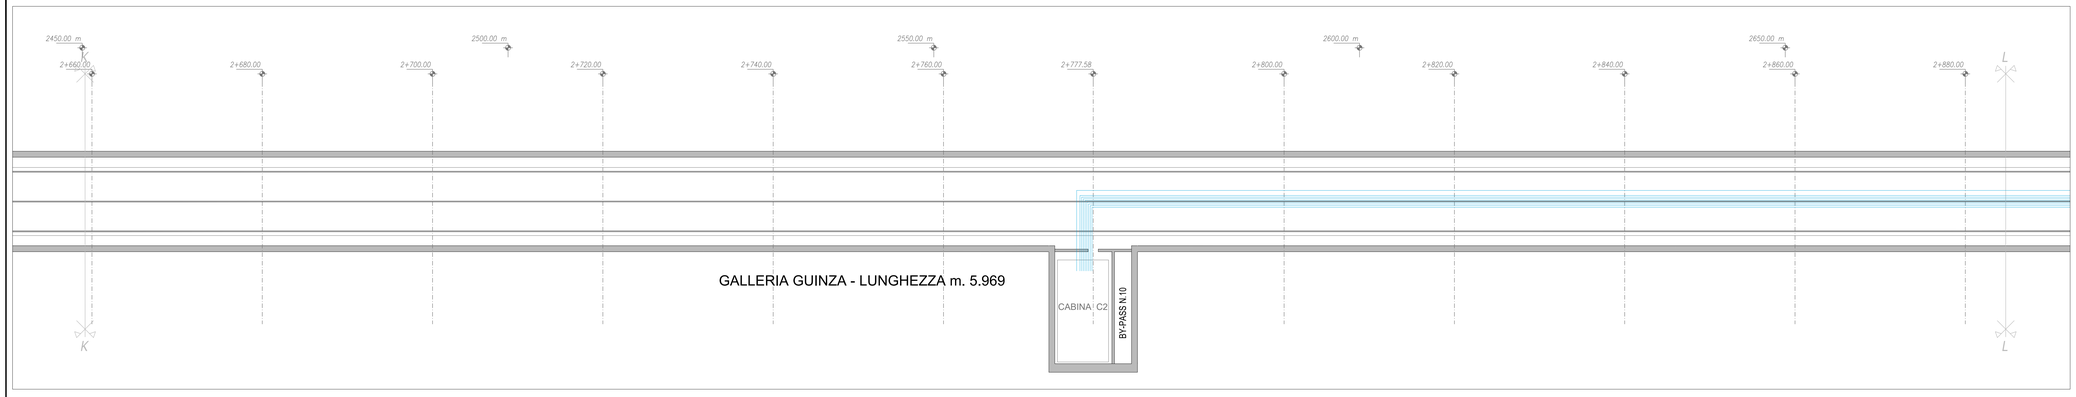

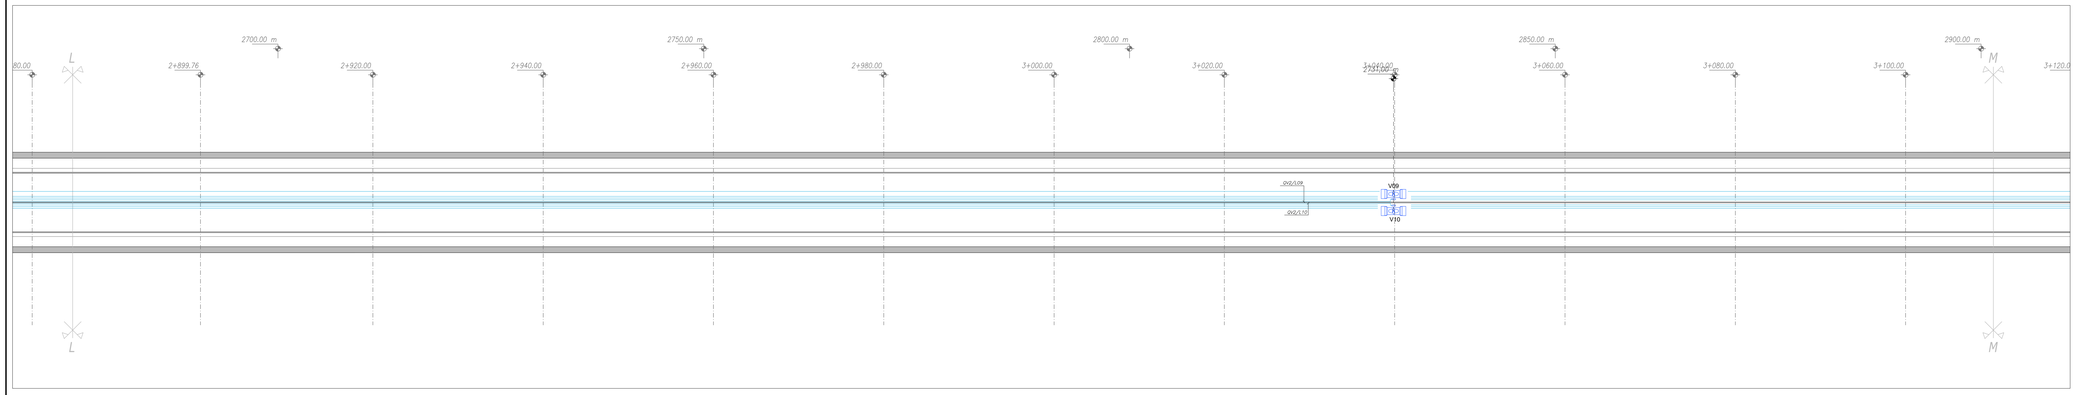

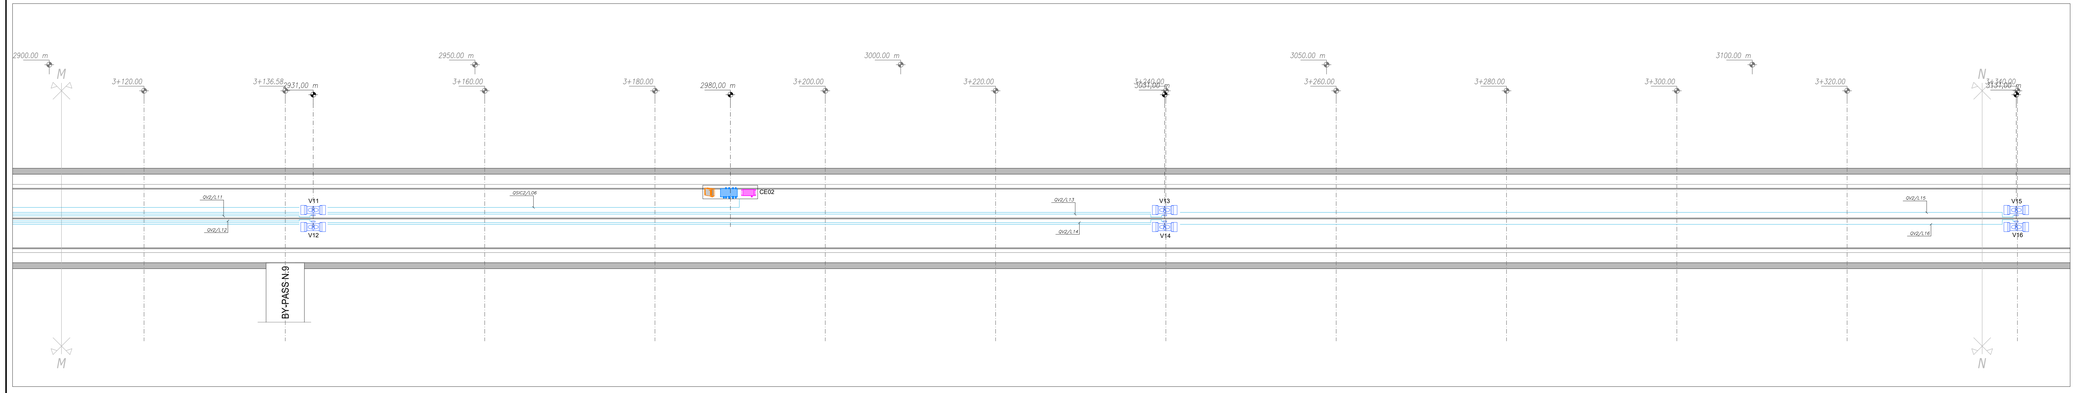

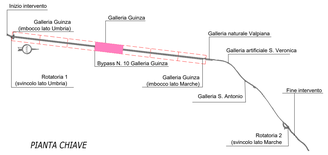

PIANTA CHIAVE

LEGENDA DEI SIMBOLI

Q.ta	SIMBOLO	DESCRIZIONE
		CAVO DI ENERGIA RESISTENTE AL FUOCO
3		CENTRALINA ANEMOMETRO E RILEVATORE CO–OP–NO–NO2
24	Gruppo presa spina	VENTILATORE JET–FAN + GRUPPO PRESA SPINA 63 A RESISTENTE AL FUOCO
2		QUADRO ELETTRICO PER COMANDO MANUALE VENTILATORI

N.B.
IL CONDUTTORE DI PROTEZIONE (PE) E'
COMUNE PER TUTTI I VENTILATORI (1G95)

TABELLA CAVI

LINEA N.	UTENZA	CAVO TIPO	LUNGHEZZA LINEA (m)	FORMAZIONE SEZIONE CAVO
CABINA 2				
QV2/L1	VENTILATORE 9	FTG18M16	305	3(1x50)
QV2/L2	VENTILATORE 10	FTG18M16	305	3(1x50)
QV2/L3	VENTILATORE 11	FTG18M16	405	3(1x70)
QV2/L4	VENTILATORE 12	FTG18M16	405	3(1x70)
QV2/L5	VENTILATORE 13	FTG18M16	505	3(1x95)
QV2/L6	VENTILATORE 14	FTG18M16	505	3(1x95)
QV2/L7	VENTILATORE 15	FTG18M16	605	3(1x95)
QV2/L8	VENTILATORE 16	FTG18M16	605	3(1x95)
QS/C2/L6	ANALIZZATORE CO-OP-AN	FTG18M16	455	3G10

anas
GRUPPO FS ITALIANE

Direzione Tecnica

ITINERARIO INTERNAZIONALE E78 S.G.C. GROSSETO – FANO
Tratto Selci Lama (E45) – S. Stefano di Gaifa
Adeguamento a 2 corsie della Galleria della Guinza (lotto 2)
e del tratto Guinza – Mercatello Ovest (lotto 3)
1° stralcio

PROGETTO ESECUTIVO

COD. AN58

PROGETTAZIONE:
RAGGRUPPAMENTO TEMPORANEO PROGETTISTI:

MANDATARIA: PRO ITER Progetto Infrastrutture Territorio s.r.l.

MANDANTI: ERRECINQUE S.R.L. SYSTEMS QUALITY ENVIRONMENT; sinergo

IL RESPONSABILE DELL'INTEGRAZIONE DELLE PRESTAZIONI SPECIALISTICHE:
Ing. Riccardo Formichi – Società Pro Iter Srl
Ordine Ingegneri Provincia di Milano n. 18045

IL GEOLOGO:
Dott. Geol. Massimo Muzzarelli – Società Pro Iter Srl
Albo Geol. Lombardia n. A782

IL COORDINATORE PER LA SICUREZZA IN FASE DI PROGETTAZIONE:
Ing. Massimo Morigchi – Società Erre.Ci.A Srl
Ordine Ingegneri Provincia di Varese n. 1502

VISTO: IL RESP. DEL PROCEDIMENTO:
Dott. ing. Vincenzo Catone

IMPIANTI TECNOLOGICI:
Ing. Filippo Bittante – Sinergo SpA
Ordine Ingegneri Provincia di Venezia n. 3991

ORDINE DEGLI INGEGNERI DELLA PROVINCIA DI MILANO — DOTT.ING. FORMICHI RICCARDO — Data di iscrizione all'albo 18 Ottobre 1994 — Iscrizione all'albo professionale n. A 18045

ORDINE DEGLI INGEGNERI DELLA PROVINCIA DI VENEZIA — FILIPPO BITTANTE — 2991

PROTOCOLLO: DATA:

11 - IMPIANTI
11.02 - IM.01 - GALLERIA GUINZA

DISTRIBUZIONE IMPIANTI DI VENTILAZIONE - PARTE 2

CODICE PROGETTO			NOME FILE	REVISIONE	SCALA
PROGETTO	LIV. PROG.	N. PROG.	T00IM01IMPPP30.pdf		
LO702M	E	2101	CODICE ELAB. T00IM01IMPPP30	A	1:250

REV.	DESCRIZIONE	DATA	REDATTO	VERIFICATO	APPROVATO
D					
C					
B					
A	EMISSIONE	FEBBRAIO 2023	MARCHESINI	BITTANTE	BITTANTE