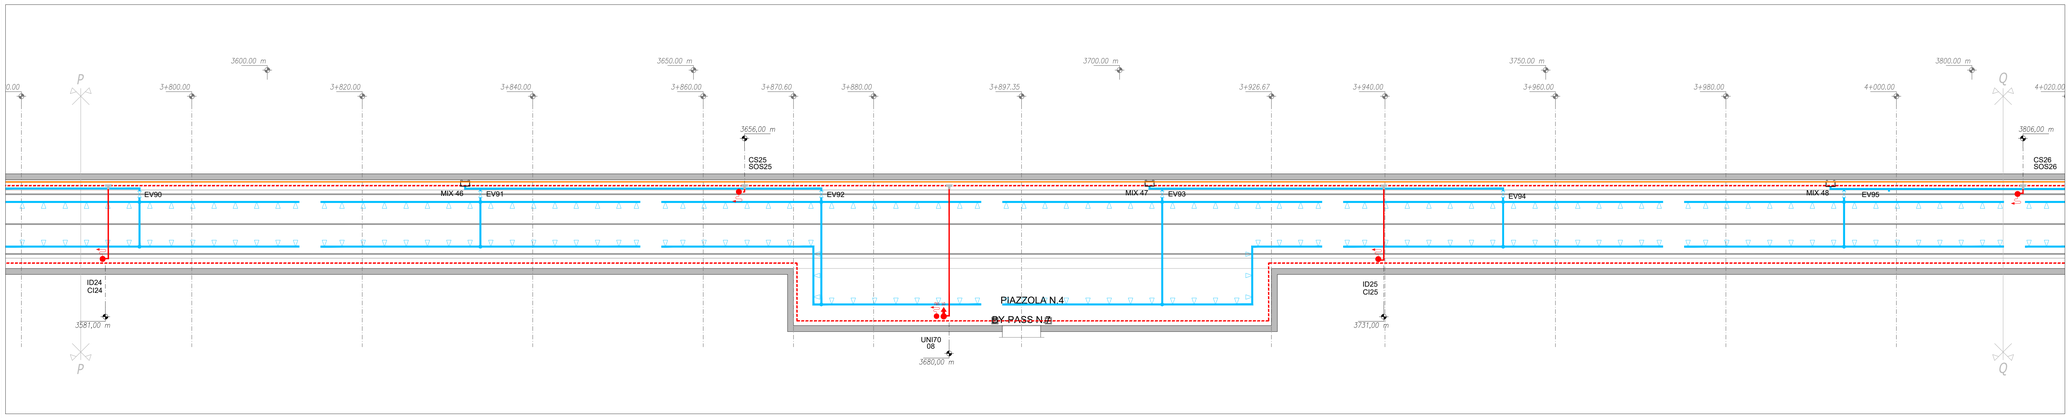

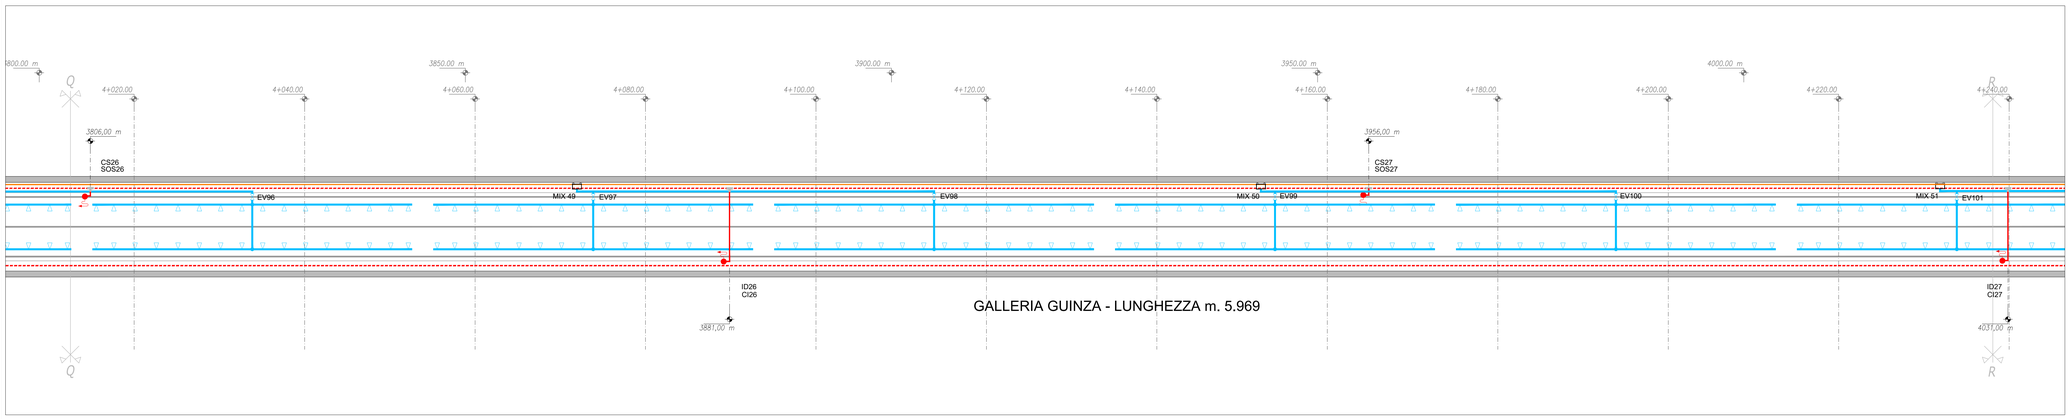

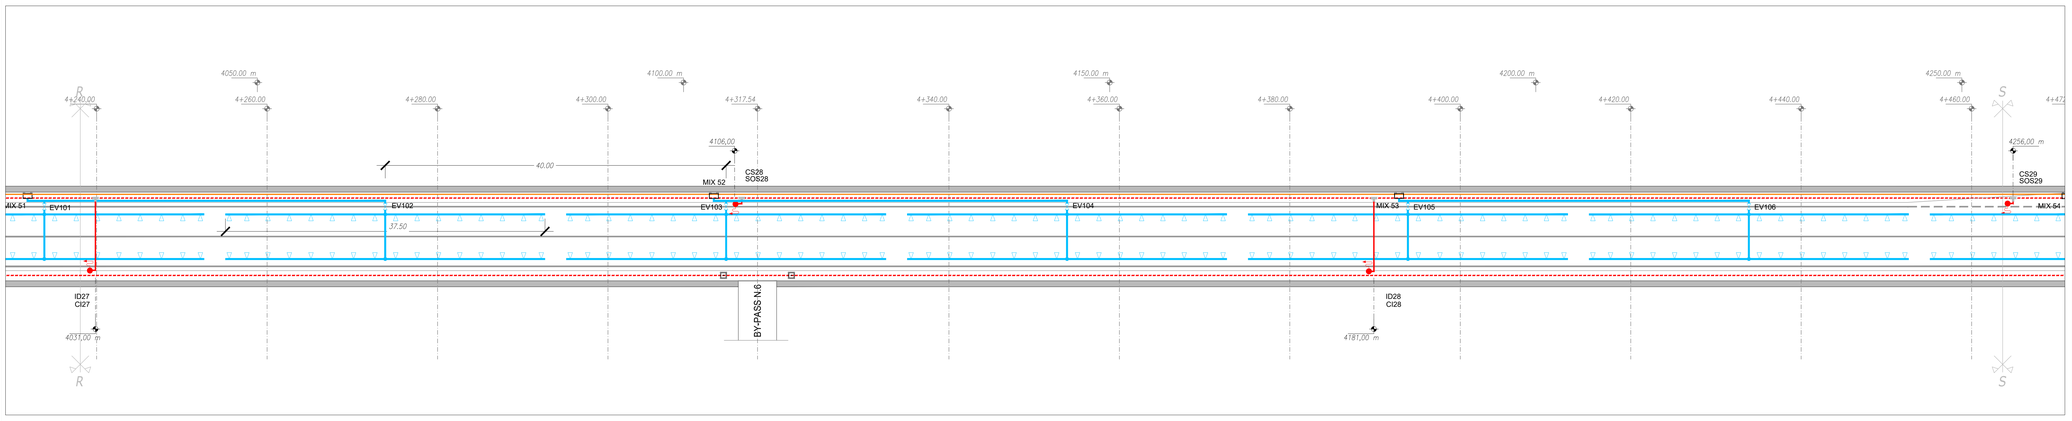

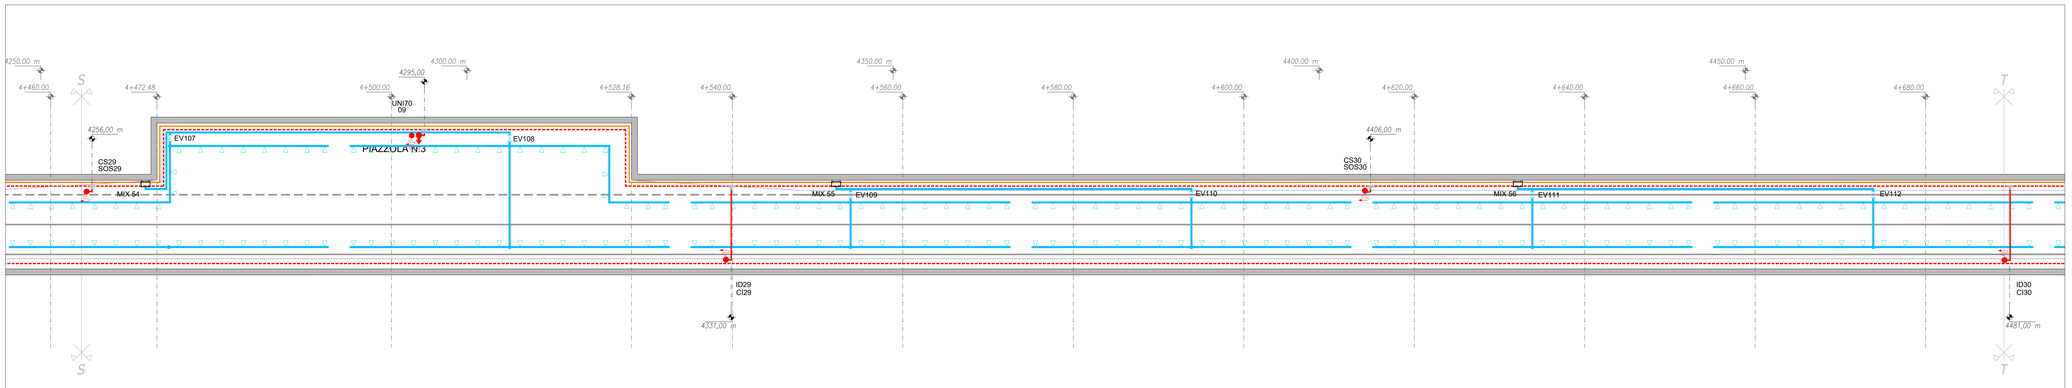

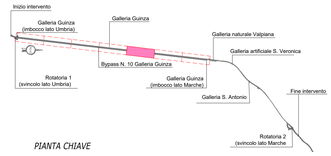

PIANTA CHIAVE

LEGENDA DEI SIMBOLI

SIMBOLO	DESCRIZIONE
	POZZETTO 400x400x400 CON CHIUSINO IN CLS
	TUBAZIONE ANTINCENDIO INTERRATA IN PEAD PFA16 ø=250
	TUBAZIONE ANTINCENDIO ENTRO REDRETTIVO IN ACCIAIO JUTATO E CATRAMATO DN 200 (Ø8")
	STACCO TUBAZIONE IN ACCIAIO PER COLONNINA SOS DN40 (1"1/2)
	IDRANTE A MURO UNI45
	IDRANTE A COLONNA SOPRASSUOLO – UNI 70 AGLI IMBOCCHI E NELLE PIAZZOLE DI SOSTA
	ATTACCO AUTOPOMPA VVF
	VALVOLA DI INTERCITTAZIONE SU ANELLO DI DISTRIBUZIONE DENTRO POZZETTO IN CLS CON CHIUSINO IN GHISA
	TUBAZIONE 3" PER IMPIANTO MITIGAZIONE INCENDI L=37,5 m CON VALVOLA E UGELLI CON 2,5 m
	TUBAZIONE 4" PER IMPIANTO MITIGAZIONE INCENDI
	TUBAZIONE 2"½ PER IMPIANTO SCHIUMA
EV144	VALVOLA A DIJUMO DN 100
MIX 18	SISTEMA MECCANICO DI DOSAGGIO SCHIUMOGENO LTB COMPLETO DI VALVOLA POLMONE, DISPOSITIVO DI TARATURA E CONDOTTO VENTURI PER MANTENERE COSTANTE IL RAPPORTO DI MISCELAZIONE

anas
GRUPPO FS ITALIANE

Direzione Tecnica

ITINERARIO INTERNAZIONALE E78 S.G.C. GROSSETO – FANO
Tratto Selci Lama (E45) – S. Stefano di Gaifa
Adeguamento a 2 corsie della Galleria della Guinza (lotto 2)
e del tratto Guinza – Mercatello Ovest (lotto 3)
1° stralcio

PROGETTO ESECUTIVO

COD. AN58

PROGETTAZIONE:
RAGGRUPPAMENTO
TEMPORANEO PROGETTISTI

MANDATARIA: PRO ITER Progettazione Territoriale

MANDANTI: ERRevia s.r.l. Ingegneria Integrata Ambiente Territorio; sinergo

IL RESPONSABILE DELL'INTEGRAZIONE DELLE PRESTAZIONI SPECIALISTICHE:
Ing. Riccardo Formichi – Società Pro Iter Srl
Ordine Ingegneri Provincia di Milano n. 18045

IL GEOLOGO:
Dott. Geol. Massimo Mazzocchino – Società Pro Iter Srl
Albo Geol. Lombardia n. APRZ

IL COORDINATORE PER LA SICUREZZA IN FASE DI PROGETTAZIONE:
Ing. Massimo Mangilli – Società Ers.kLA Srl
Ordine Ingegneri Provincia di Verona n. 1502

VISTO: IL RESP. DEL PROCEDIMENTO:
Dott. Ing. Vincenzo Catone

PROTOCOLLO: DATA:

IMPIANTI TECNOLOGICI:
Ing. Filippo Bittante – Sinergo SpA
Ordine Ingegneri Provincia di Venezia n. 3991

ORDINE DEGLI INGEGNERI DELLA PROVINCIA DI MILANO – DOTT.ING. MARCO RICCARDO FORMICHI – Settore: a) Civile e ambiente-territorio; b) Industriale e dell'informazione – N° A 18045

Ordine degli Ingegneri della Provincia di Venezia – Ing. Filippo Bittante – N° 3991

11 - IMPIANTI
11.02 - IM.01 - GALLERIA GUINZA

PIANTA IMPIANTO IDRICO ANTINCENDIO E IMPIANTO DI MITIGAZIONE INCENDIO - PARTE E

CODICE PROGETTO		NOME FILE	REVISIONE	SCALA
PROGETTO: LO702M E 2101 (LIV. PROG. N. PROG.)	CODICE ELAB.: T00IM01IMPPP44	T00IM01IMPPP44.pdf	A	1:250

REV.	DESCRIZIONE	DATA	REDATTO	VERIFICATO	APPROVATO
D					
C					
B					
A	EMISSIONE	FEBBRAIO 2023	MARCHESINI	BITTANTE	BITTANTE