

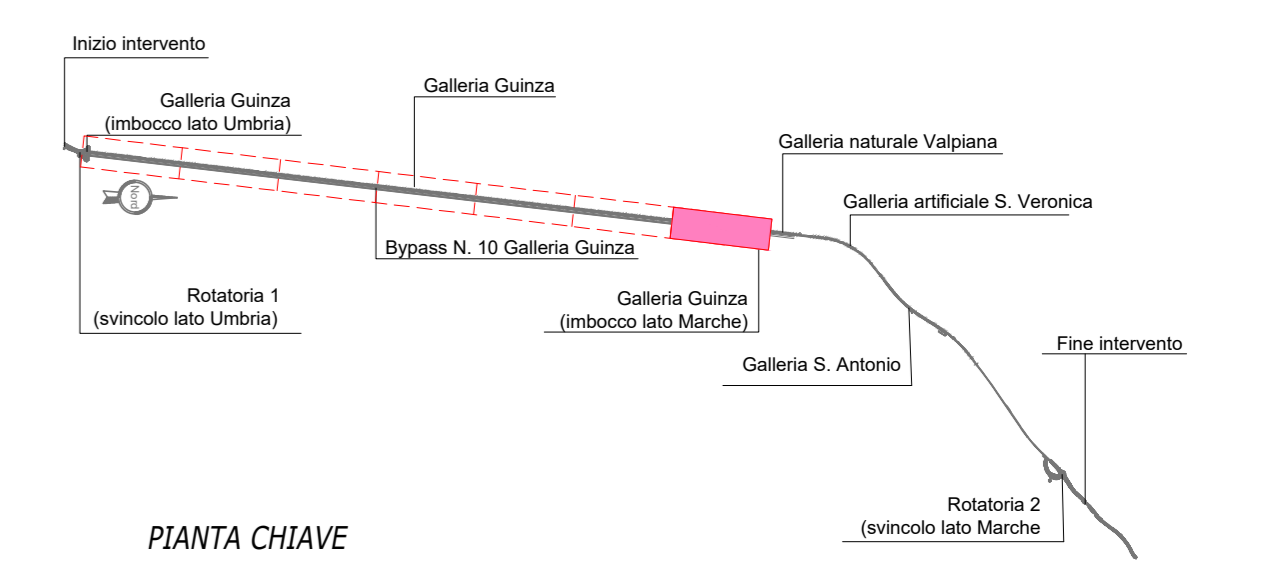
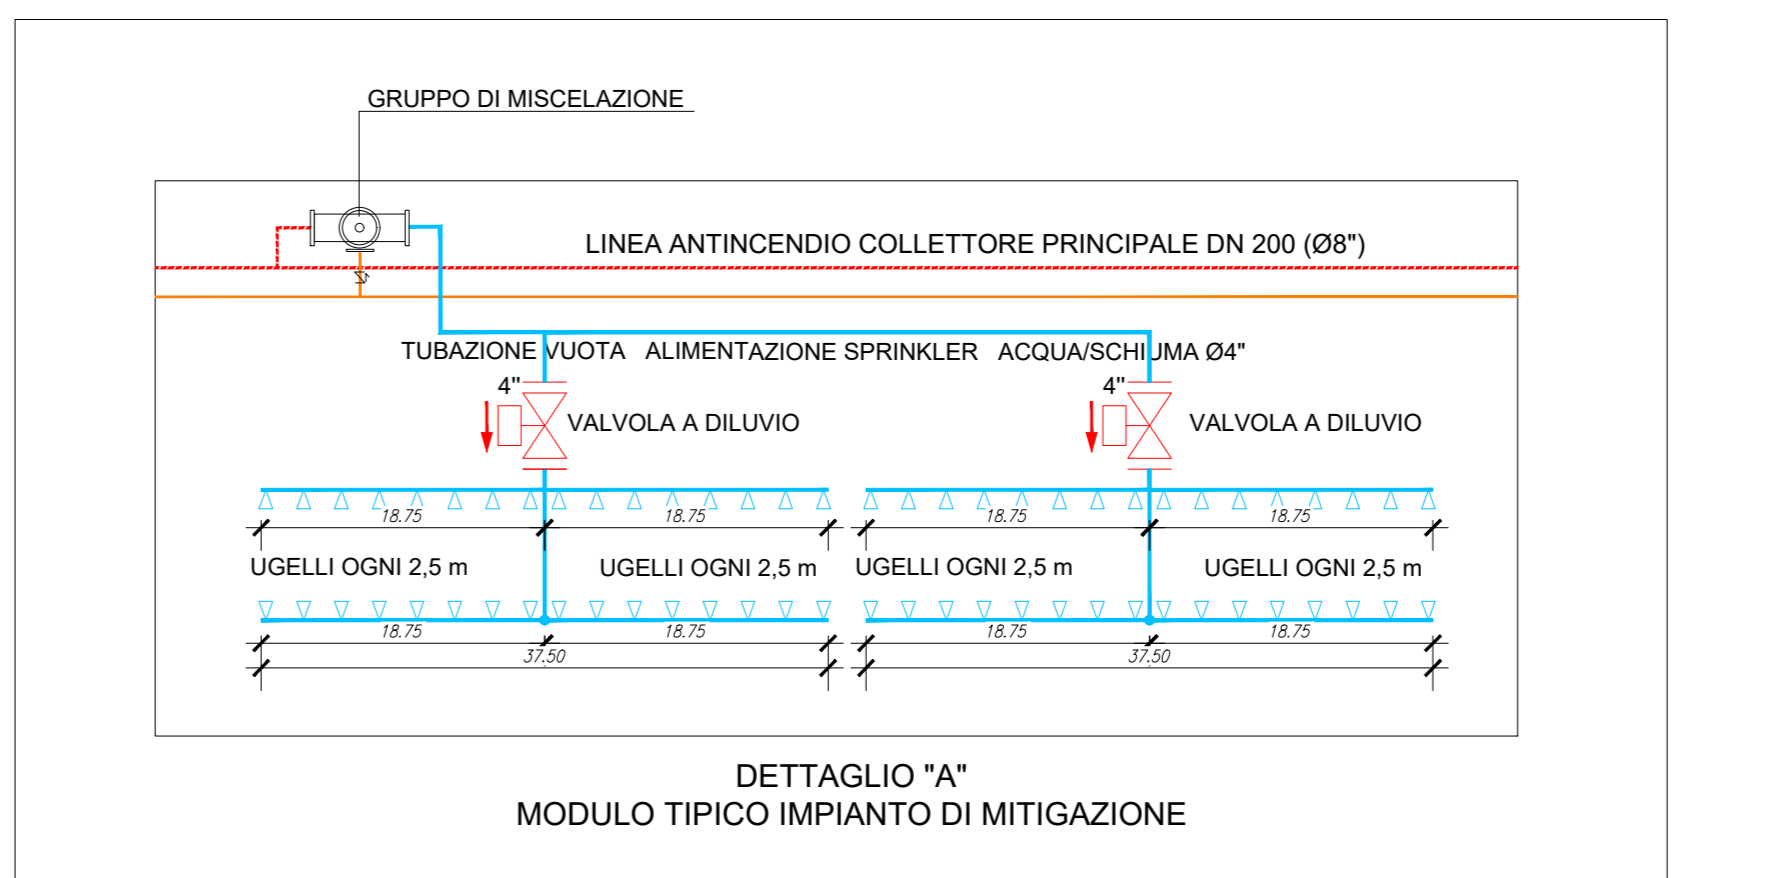
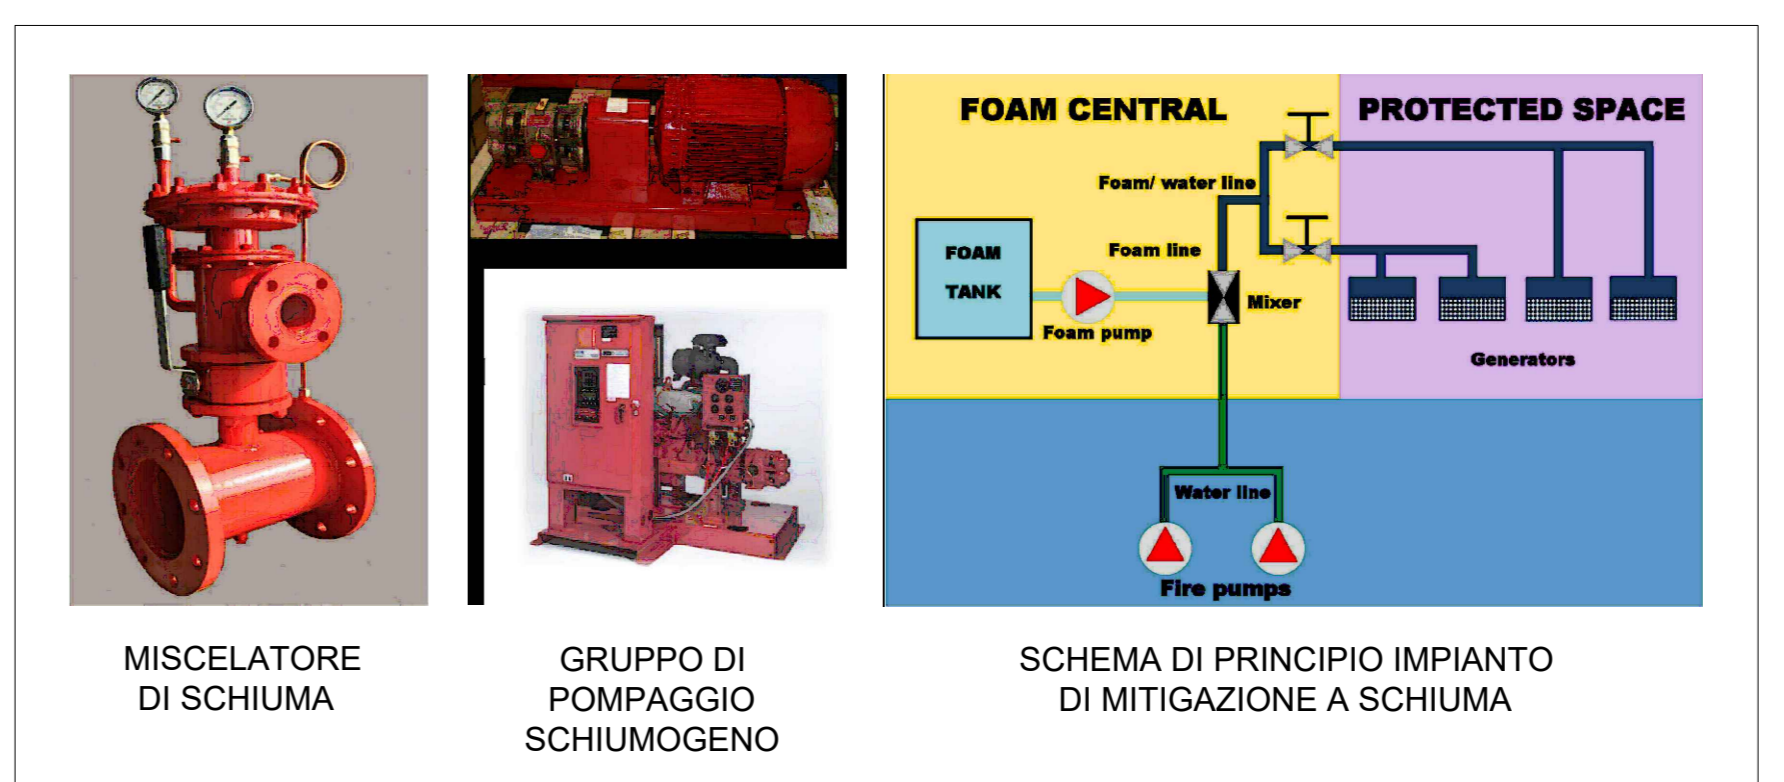
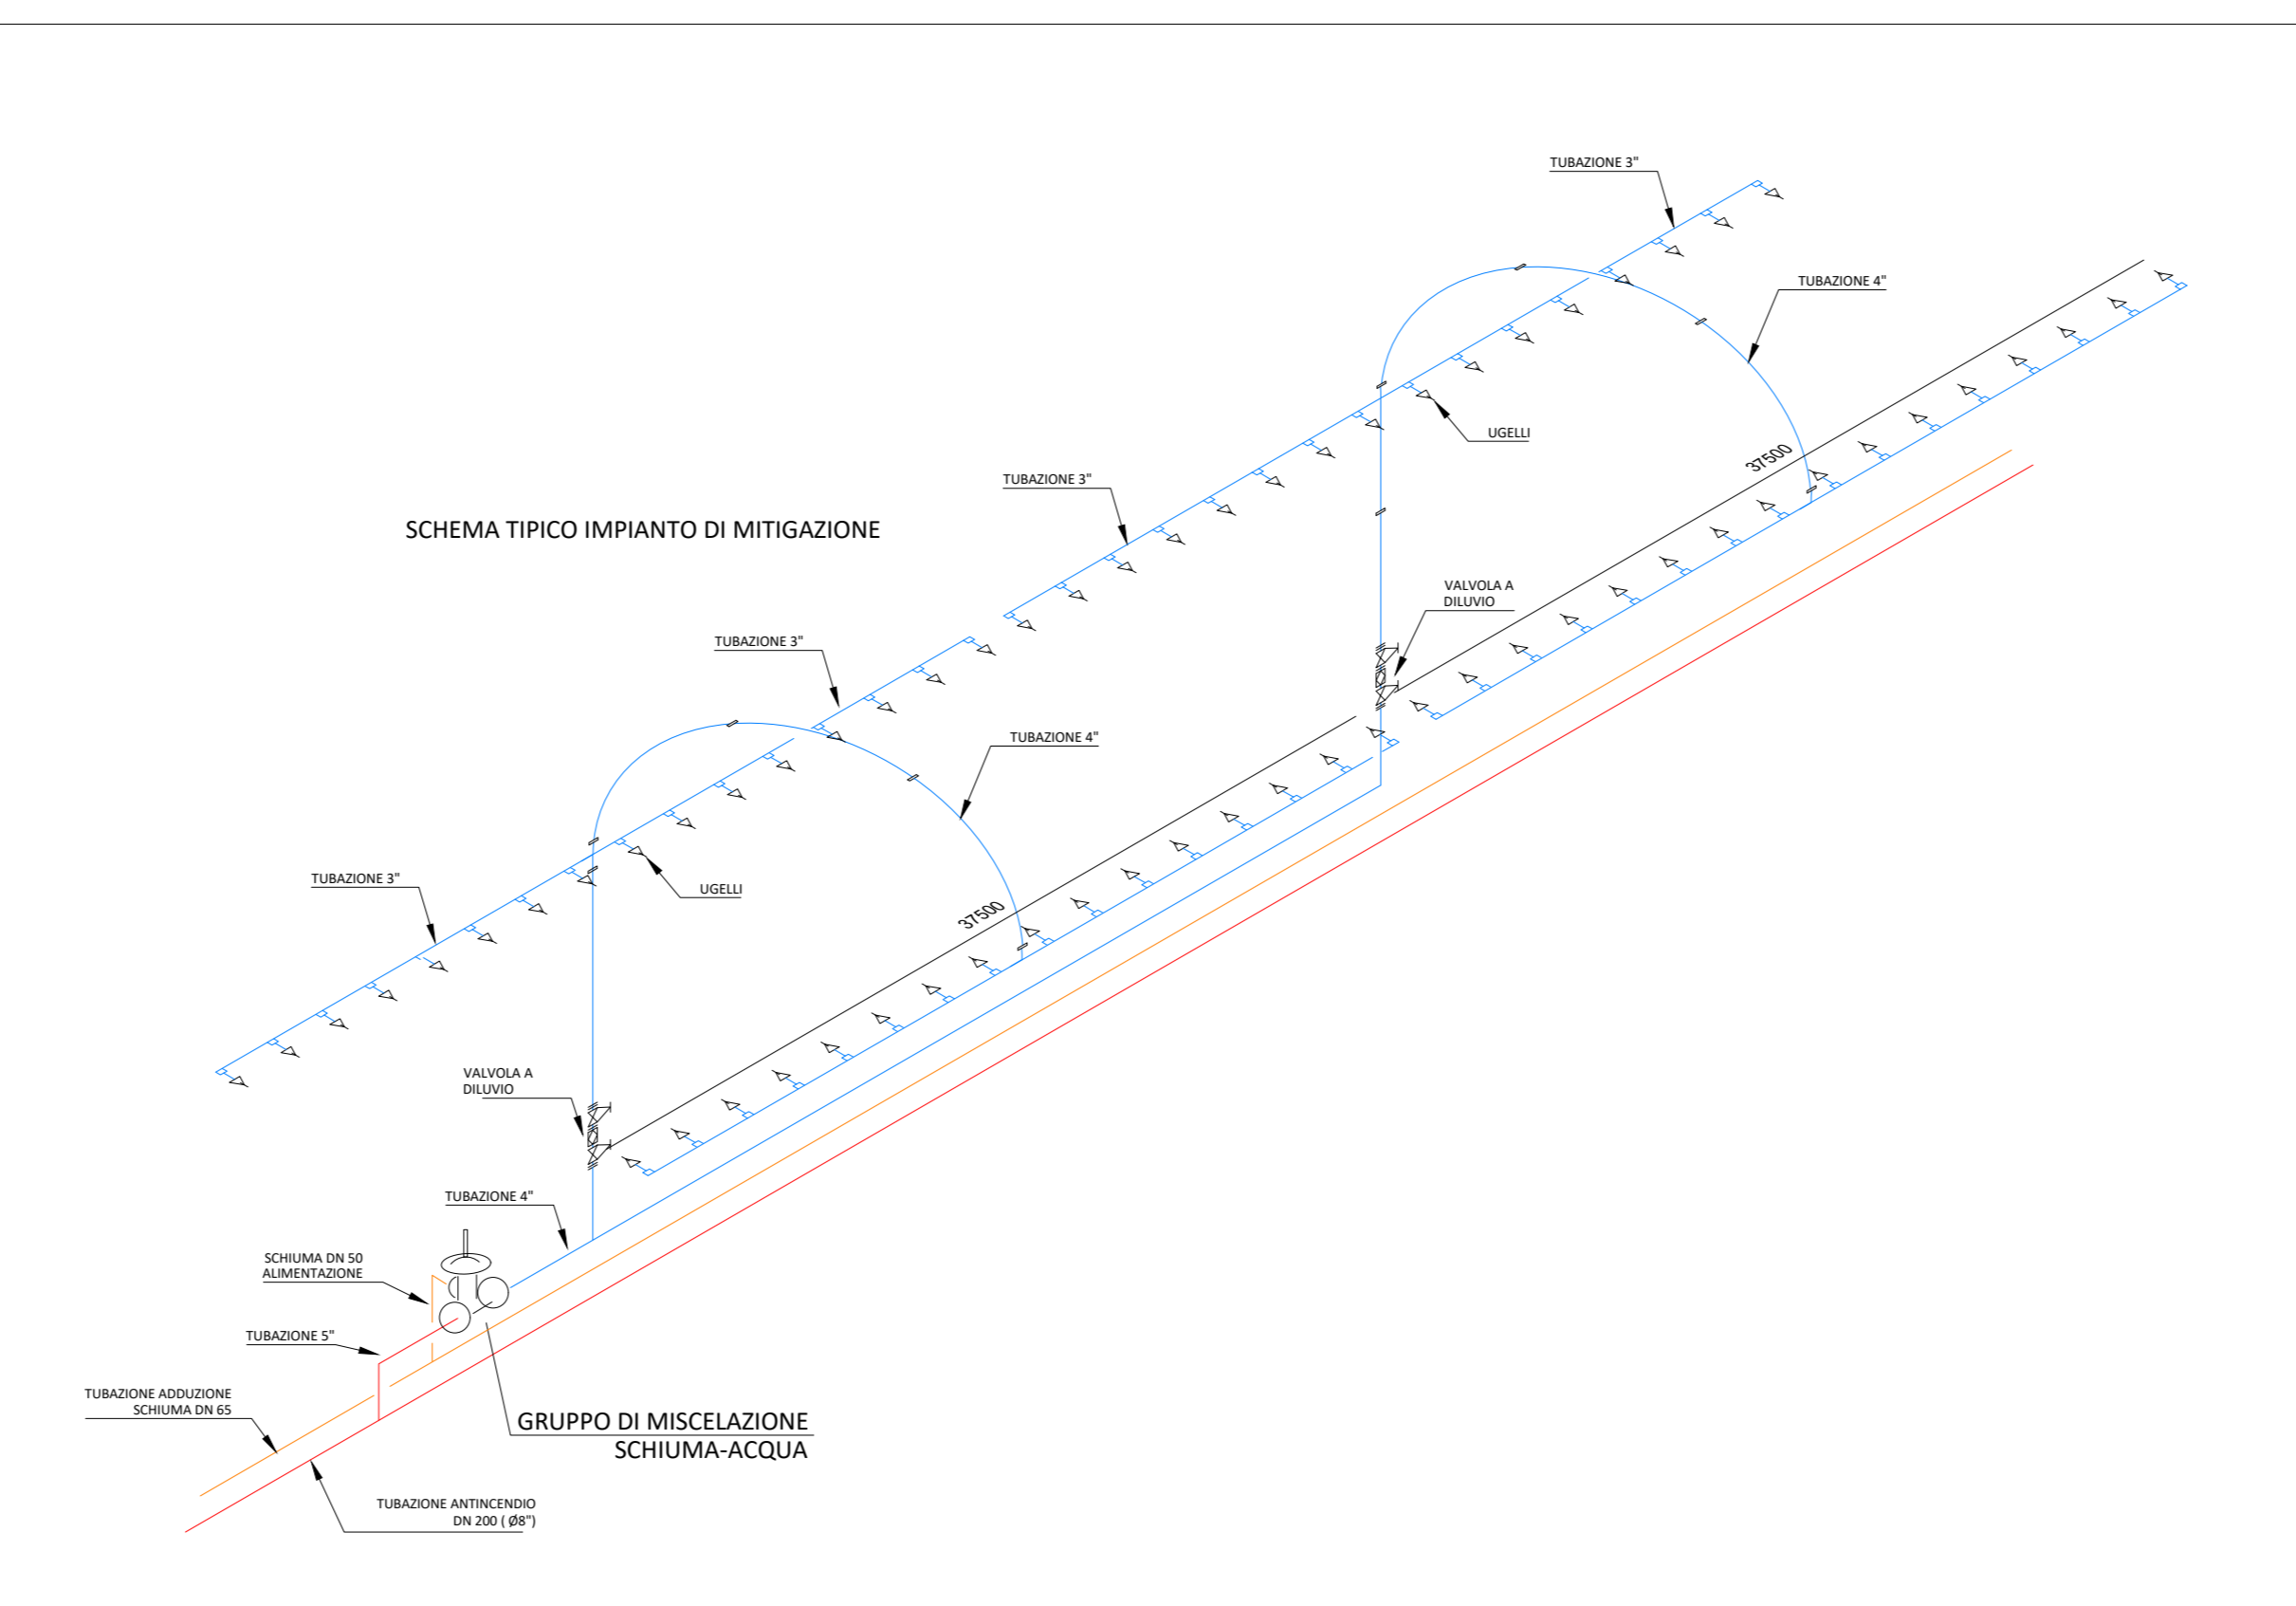


GALLERIA GUINZA - LUNGHEZZA m. 5.969

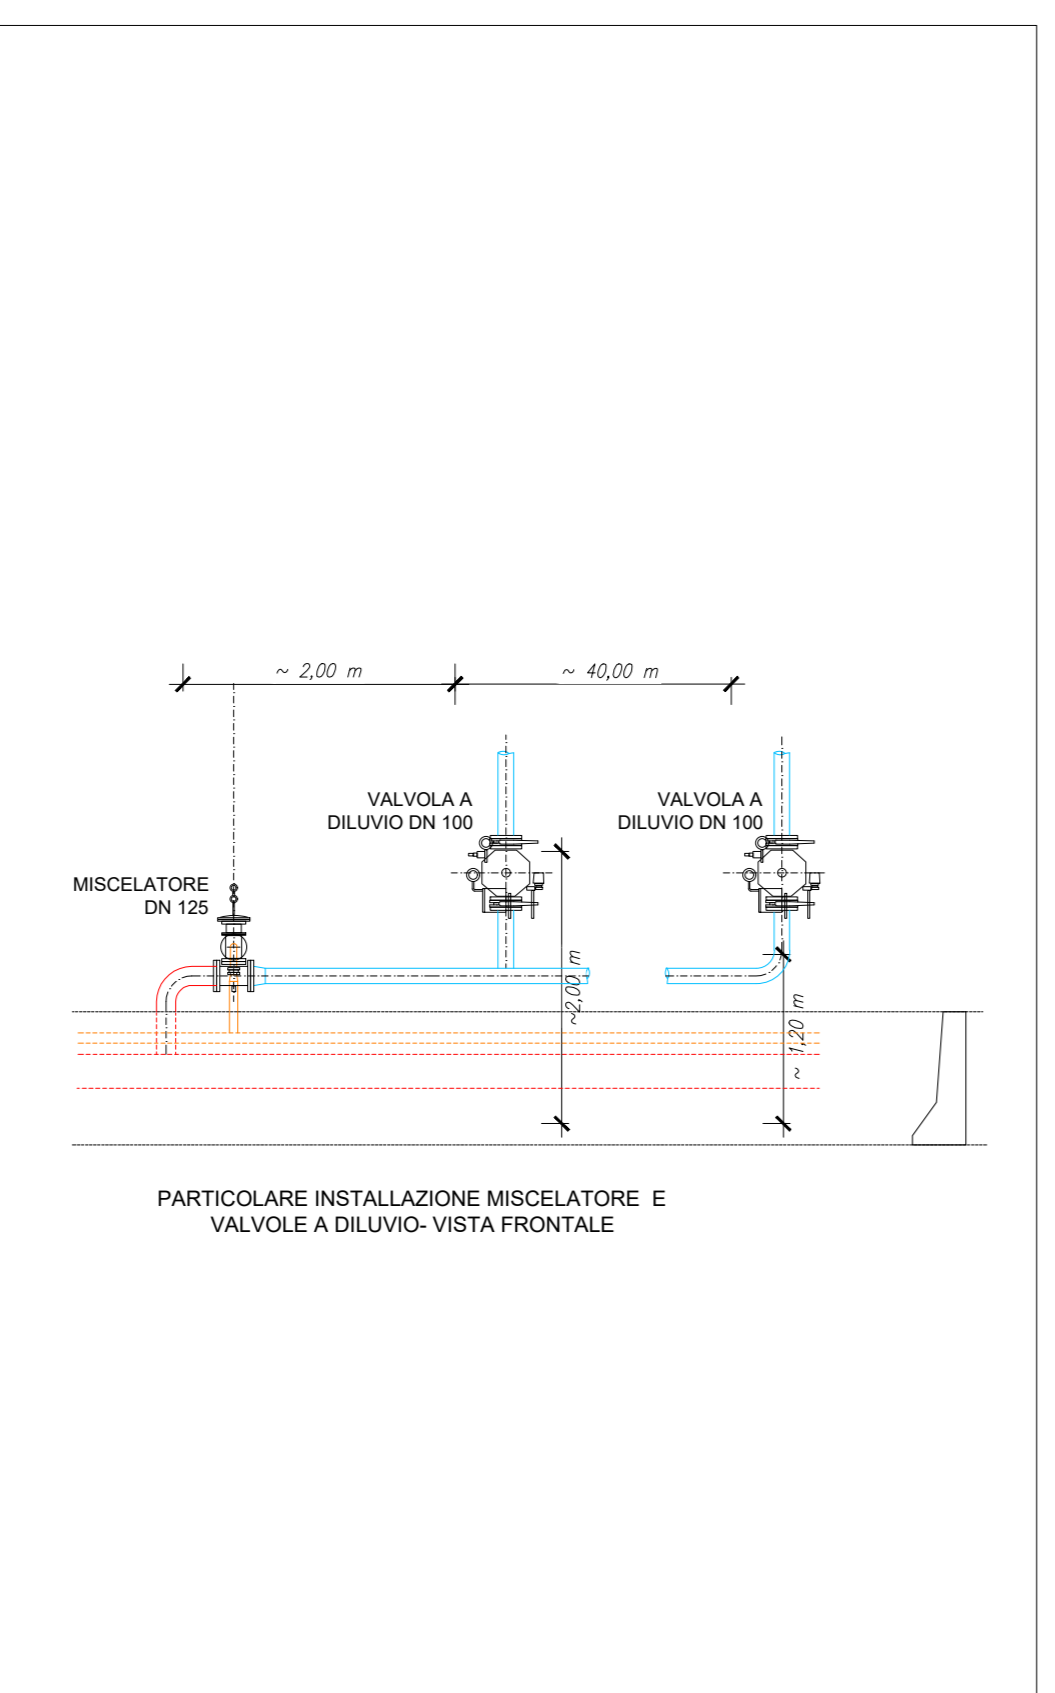

**LEGENDA DEI SIMBOLI**

SIMBOLO	DESCRIZIONE
[Symbol]	PROZETTO 400X400X400 CON CHIUSO IN GLS
[Symbol]	TUBAZIONE ANTINCENDIO INTERNA IN PIEDI PIAFFI IN-ESSO
[Symbol]	TUBAZIONE ANTINCENDIO ESTERNO REDIRETTIVO IN ACCIAIO LIGIATO E CATRAMATO DN 200 (80°)
[Symbol]	STACCO TUBAZIONE IN ACCIAIO PER COLONNINA SCS DN40 (1"1/2)
[Symbol]	GRANDE A MURO DN40
[Symbol]	GRANDE A COLONNA SOPRASSUOLO - UNO 70 AGU MESSCHI E NELLE PIAZZOLE DI SOSSA
[Symbol]	ATTACCO AUTOPOMPA VVF
[Symbol]	VALVOLA DI INDIRIZIONAMENTO SU ANELLO DI DISTRIBUZIONE, CENTRO PROZETTO IN GLS CON CHIUSO IN OSEA
[Symbol]	TUBAZIONE 3" PER MANTO MITIGAZIONE INCENDI L=555 m CON VALVOLA E UGELLI OGNI 2,5 m
[Symbol]	TUBAZIONE 4" PER MANTO MITIGAZIONE INCENDI
[Symbol]	TUBAZIONE 2"3/8 PER MANTO SCHIUMA
[Symbol]	VALVOLA A DILUVO DN 100
[Symbol]	SISTEMA MESSORIO DI DISCARICO SCHIUMOSO (SIS) COMPLETO DI VALVOLA POLIVALE, DISPOSITIVO DI SEPARAZIONE E CONDOTTO LUNGO PER MANTENERE COSTANTE IL RAPPORTO DI MISCELAZIONE

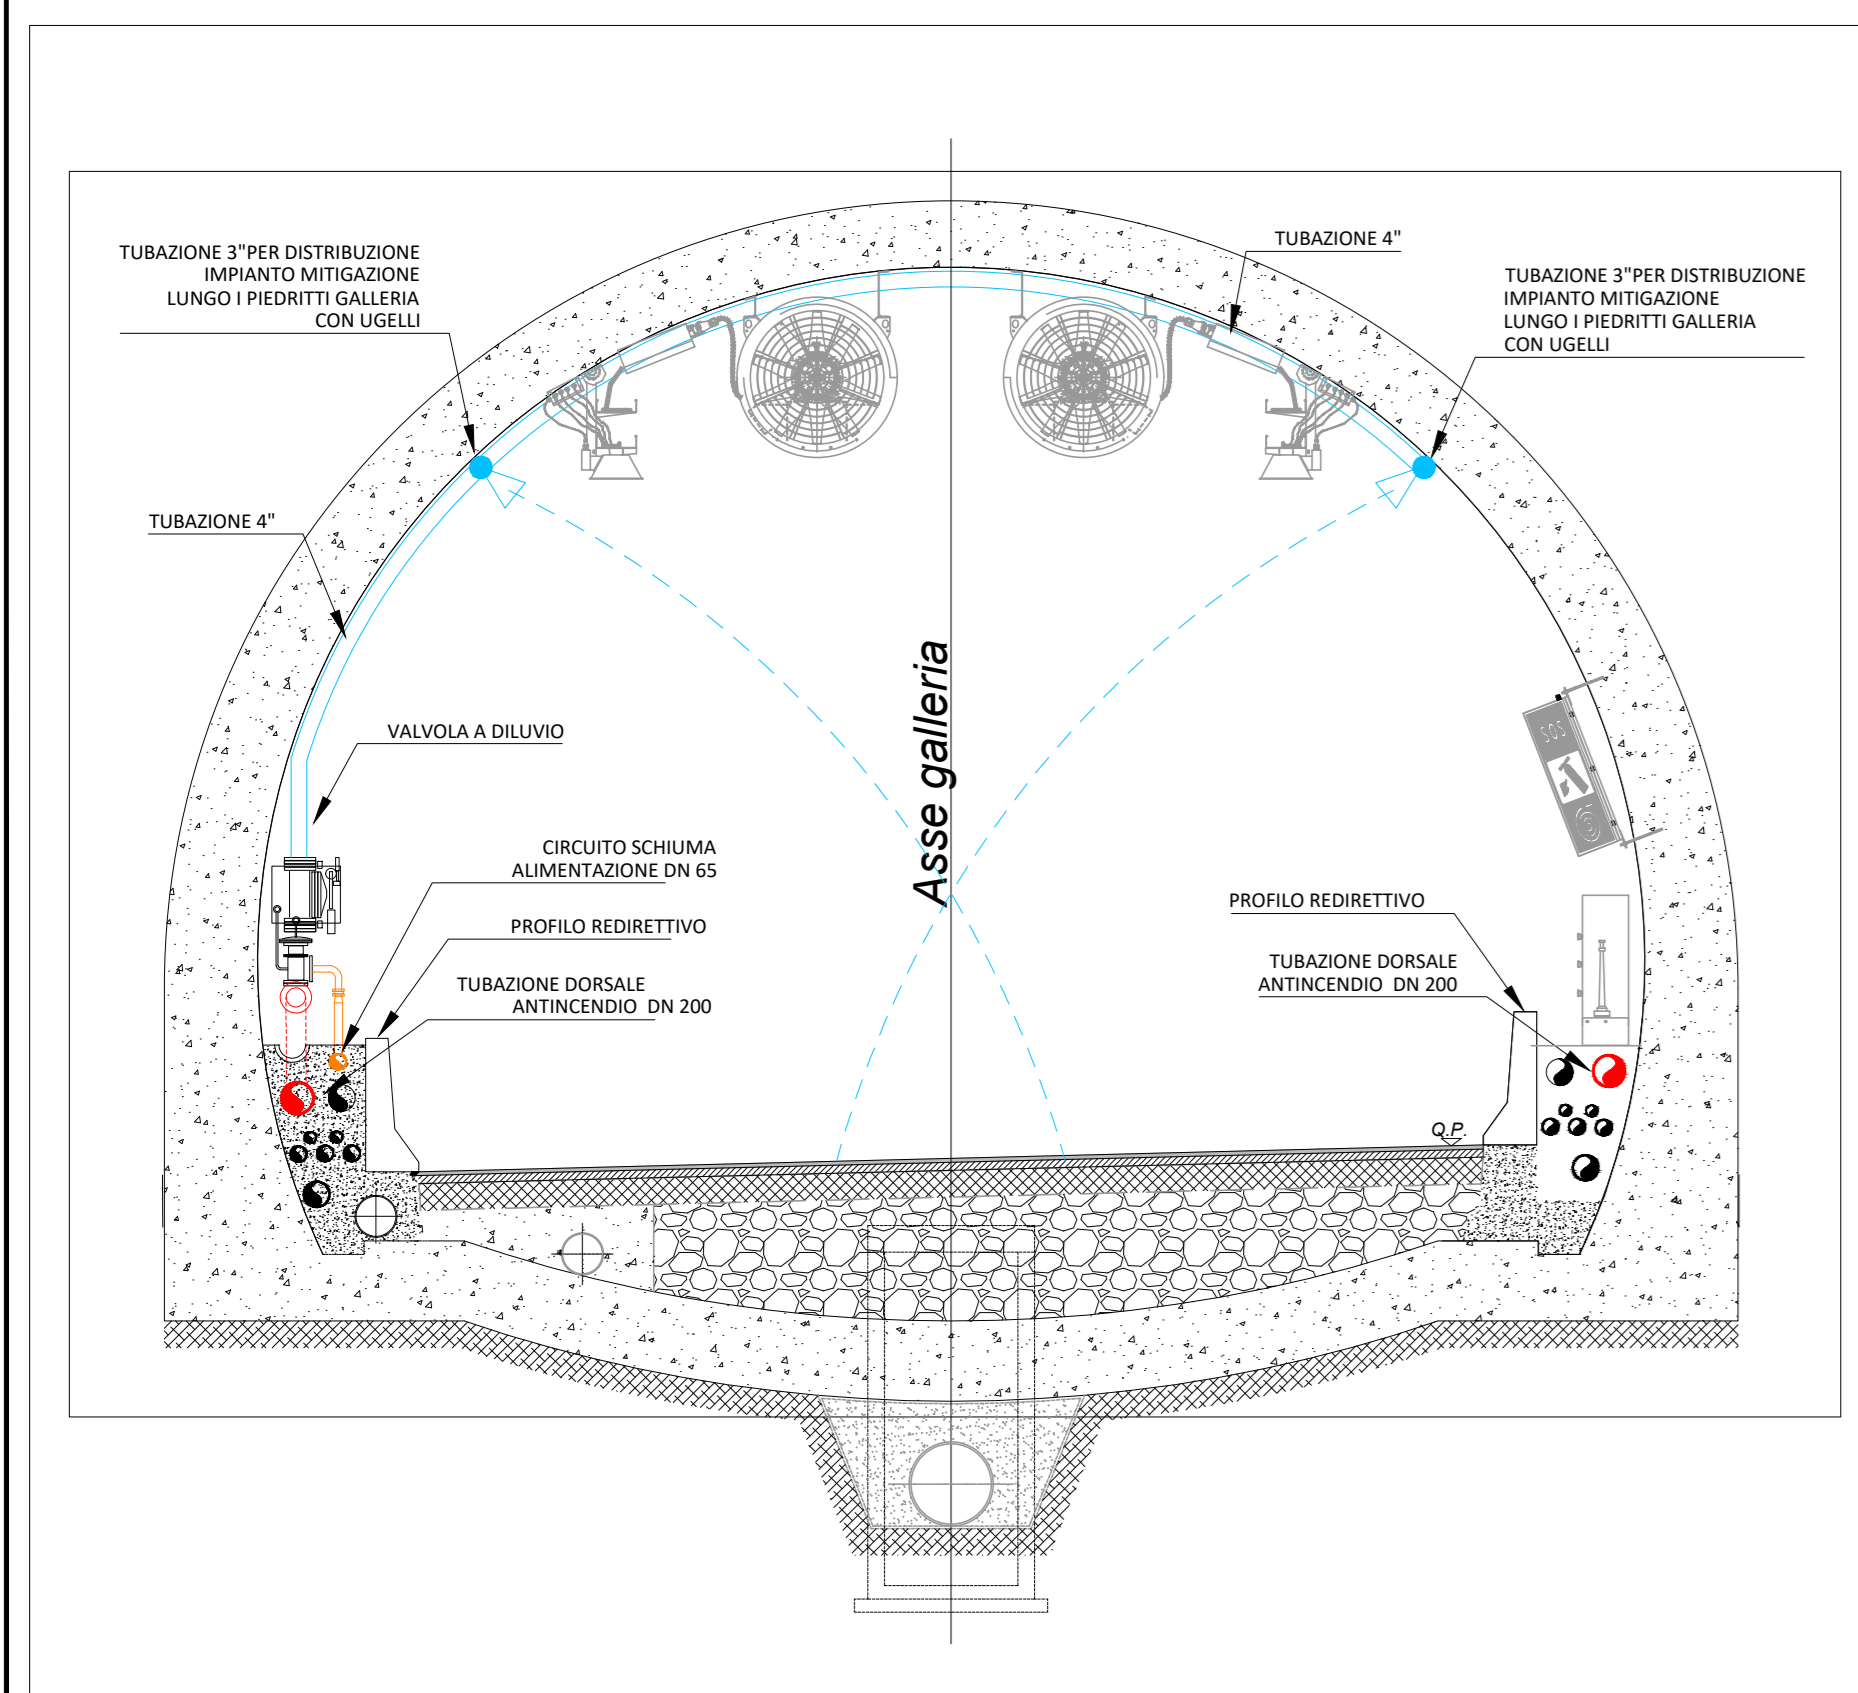

**sanas**  
GRUPPO FS ITALIANE

**Direzione Tecnica**

ITINERARIO INTERNAZIONALE E78 S.G.C. GROSSETO - FANO  
Tratto Selci Lama (E45) - S. Stefano di Gaio  
Adeguamento a 2 corsie della Galleria della Guinza (lotto 2)  
e del tratto Guinza - Mercatello Ovest (lotto 3)  
1° stralcio

**PROGETTO ESECUTIVO** COD. AN58

PROGETTAZIONE: MANDATARIA: MANDANTE:  
RACCOMANDAMENTO: **PRO I.T.E.R.**  
TEMPORANEO: PROGETTISTI: **sinergo**

IL RESPONSABILE DELL'INTEGRAZIONE DELLE PRESTAZIONI  
SPECIALISTICHE: **PRO I.T.E.R.**  
IMPIANTI TECNOLOGICI: **PRO I.T.E.R.**

IL GEOLOGO:  
IL COORDINATORE PER LA SICUREZZA IN FASE DI PROGETTAZIONE:  
VEDI: IL RESP. DEL PROCEDIMENTO:  
PROTOCOLLO: DATA:

**11 - IMPIANTI**  
**11.02 - IM.01 - GALLERIA GUINZA**

PIANTA IMPIANTO IDRICO ANTINCENDIO E IMPIANTO DI MITIGAZIONE INCENDIO - PARTE G

CODICE PROGETTO	FILE	REVISIONE	SCALA
0702M	2101	A	1:200
D			
C			
B			
A	EMMISSIONE	FEBBRAIO 2023	VARICHERA BITTANTE
REV.	DESCRIZIONE	DATA	REDATTO VERIFICATO APPROVATO