




LEGENDA DEI SIMBOLI		
Q.tà	SIMBOLO	DESCRIZIONE
87		PROTETTORE LED ILLUMINAZIONE FIANCANTE NORMALE/EMERGENZA
40		PROTETTORE LED ILLUMINAZIONE FIANCANTE DI RINFORZO
16		PROTETTORE LED ILLUMINAZIONE DI RINFORZO
14		PROTETTORE LED ILLUMINAZIONE DI RINFORZO
50		PROTETTORE LED ILLUMINAZIONE DI RINFORZO
33		PLAFONIERA STAGNA LED ~560m ~460m
52		PICOCHETTO LUMINOSO A LED PER ILLUMINAZIONE DI EVACUAZIONE
1		SONDA DI LUMINANZA
2		CENTRALINA PER GESTIONE DELL'ILLUMINAZIONE DI EVACUAZIONE
5		COLONNINA SOS IN ARANEO CON GRANTU DOPPIA MANICHETTA 25"
3		PANNELLO A MESSAGGIO VARIABILE MONOPERSONALE CON PITTORAMMA FULL COLOR E PANNELLO ALFANUMERICO
2		LANTERNA SEMAFORICA
2		TELECAMERA A CIRCUITO CHIUSO ESTERNA ALLA GALLERIA
9		TELECAMERA A CIRCUITO CHIUSO INTERNA ALLA GALLERIA
9		CAPTELLO LUMINOSO BIFACCIALE INDICANTE DISTANZA DA ZONE ALL'ARFERO
1		CAPTELLO LUMINOSO BIFACCIALE INDICANTE VIA DI FUGA
4		CAPTELLO LUMINOSO INDICANTE COLONNINA SOS CON ESTRAITORE E GRANTE
4		CAPTELLO LUMINOSO PER INDICAZIONE GRANTE

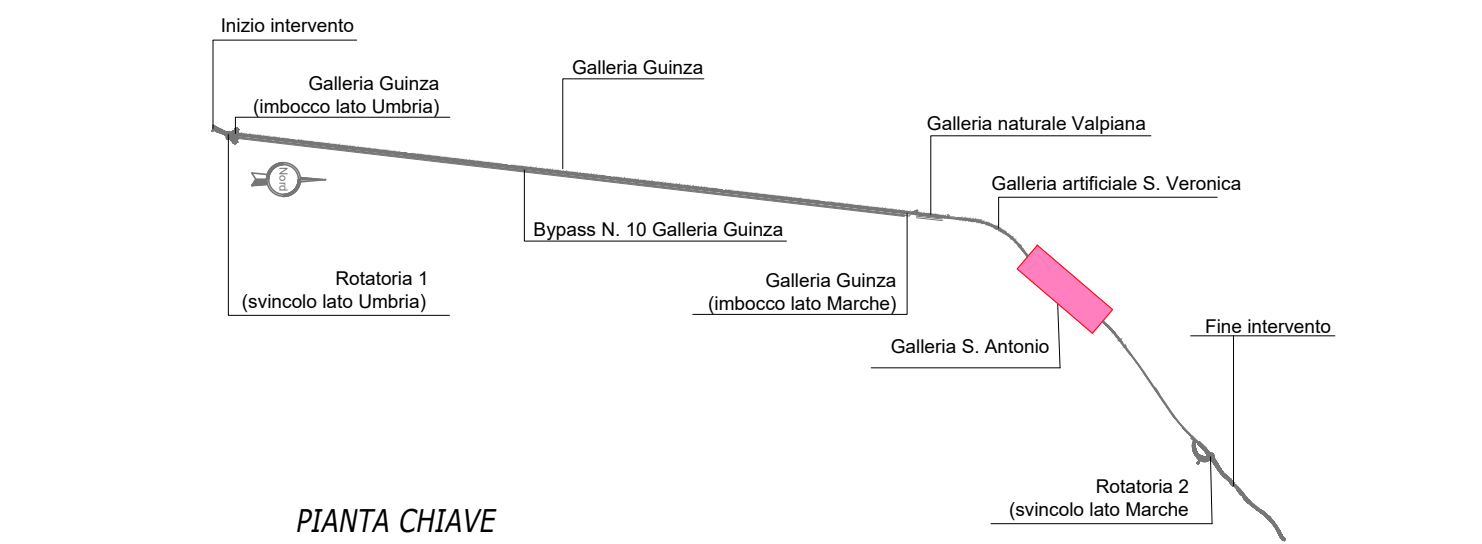