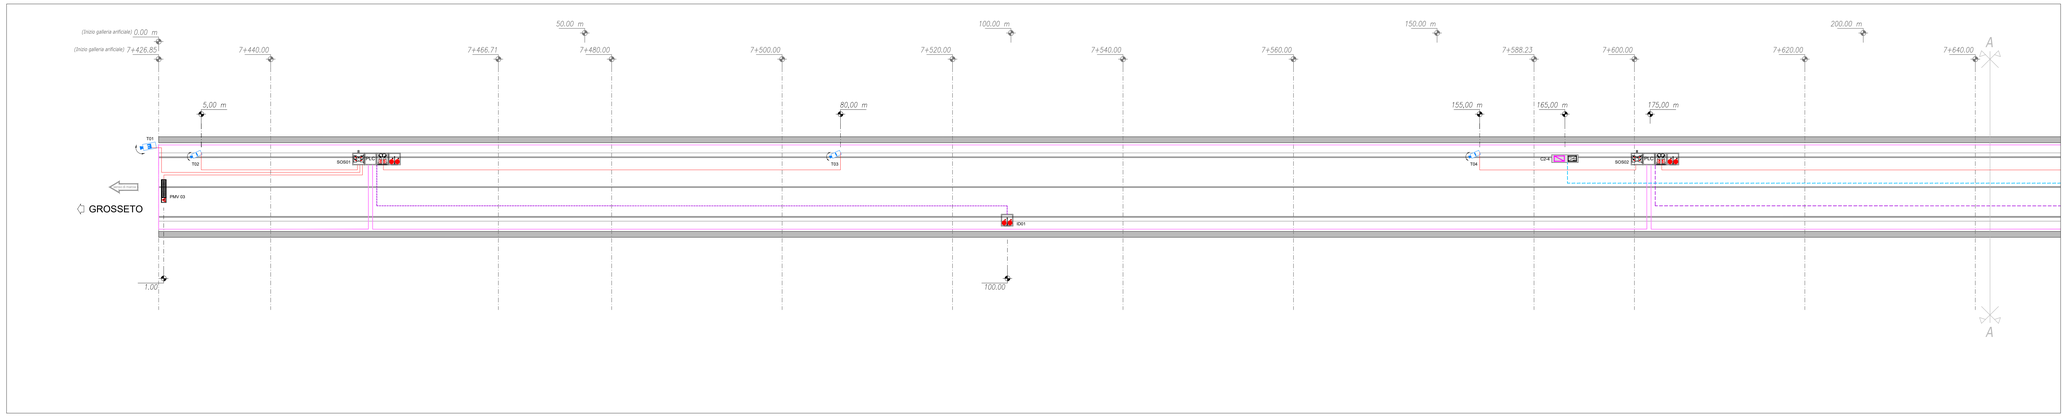

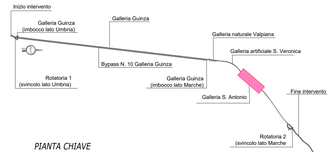

PIANTA CHIAVE

LEGENDA DEI SIMBOLI

Q.ta	SIMBOLO	DESCRIZIONE
		PANNELLO A MESSAGGIO VARIABILE MONOFACCIALE CON PITTOGRAMMI FULL COLOR E PANNELLO ALFANUMERICO
		TELECAMERA A CIRCUITO CHIUSO ESTERNA ALLA GALLERIA
		TELECAMERA A CIRCUITO CHIUSO INTERNA ALLA GALLERIA
		CENTRALINA PER GESTIONE ILLUMINAZIONE DI EVACUAZIONE
		COLONNINA SOS IN ARMADIO CON IDRANTI DOPPIA MANICHETTA 25 m
		IDRANTE CON DOPPIA MANICHETTA 25 m
		QUADRO ELETTRICO PER COMANDO MANUALE VENTILATORI
1500		CAVO IN FIBRA OTTICA MONOMODALE 9/125 µm 12 FIBRE
530		CAVO UTP 4 COPPIE CAT. 6
560		CAVO BUS 4X2,5 (TG18@M16)
380		CAVO 2X1,5 SEGNALE CONTROLLO PORTE ARMADIETTO ESTINTORI

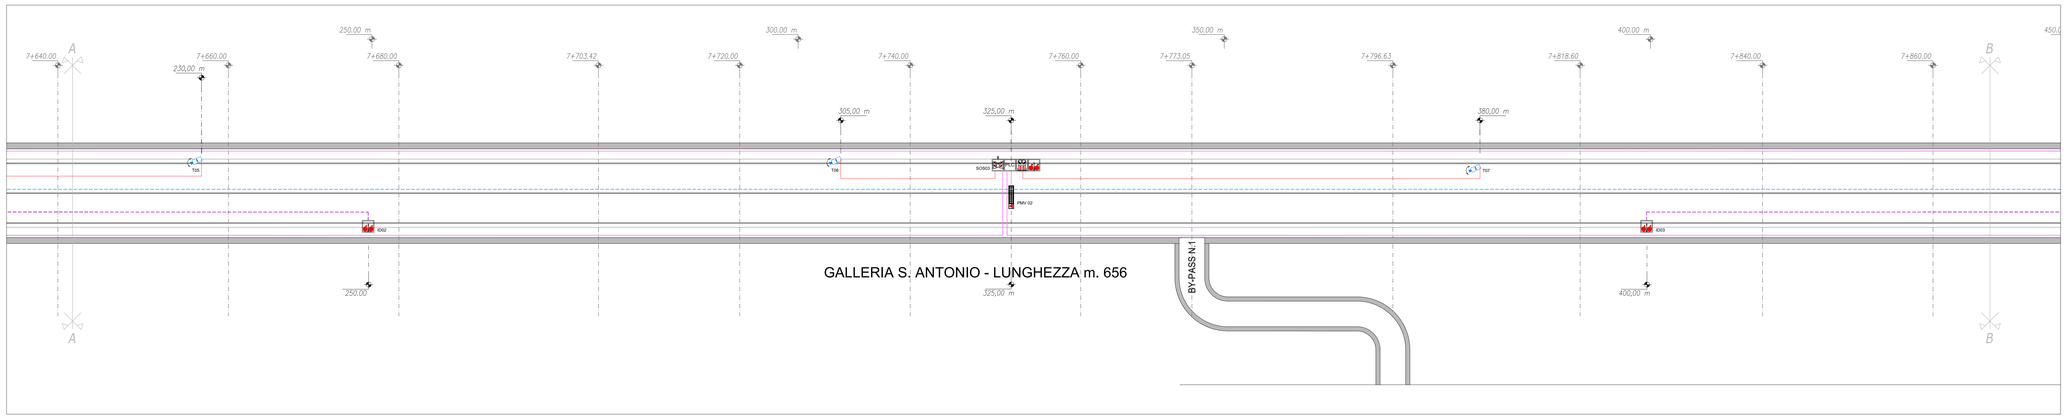

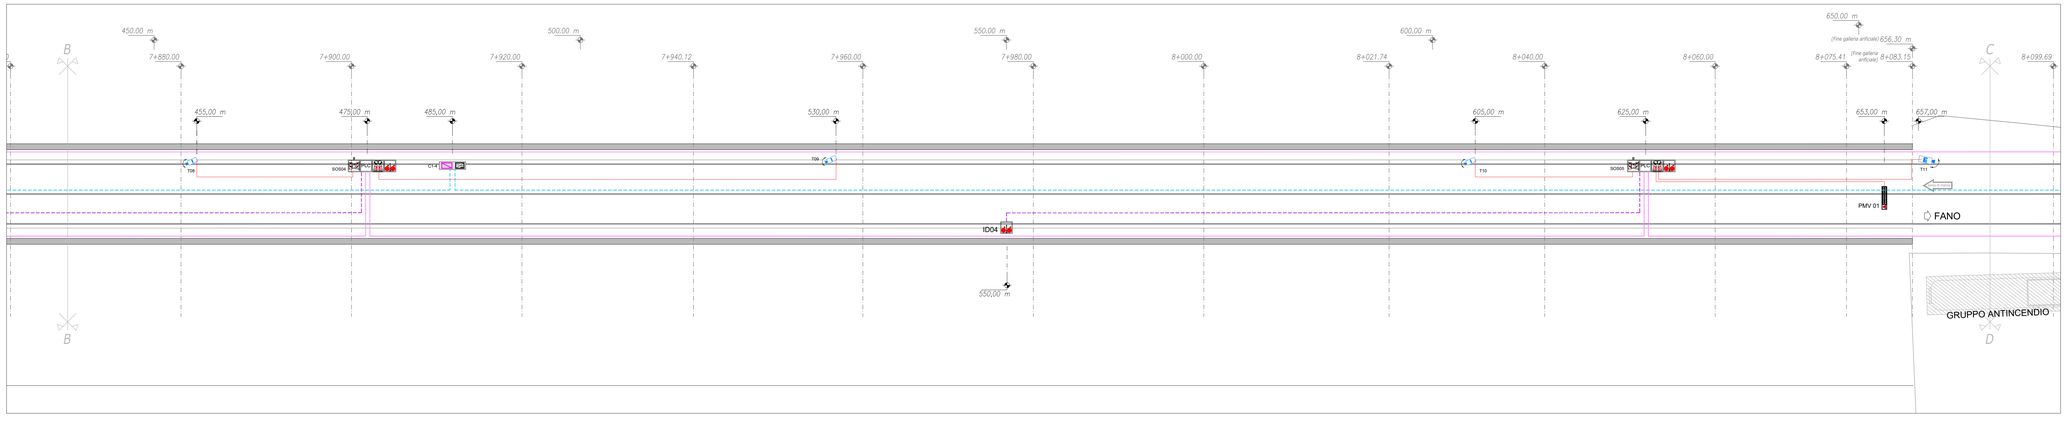

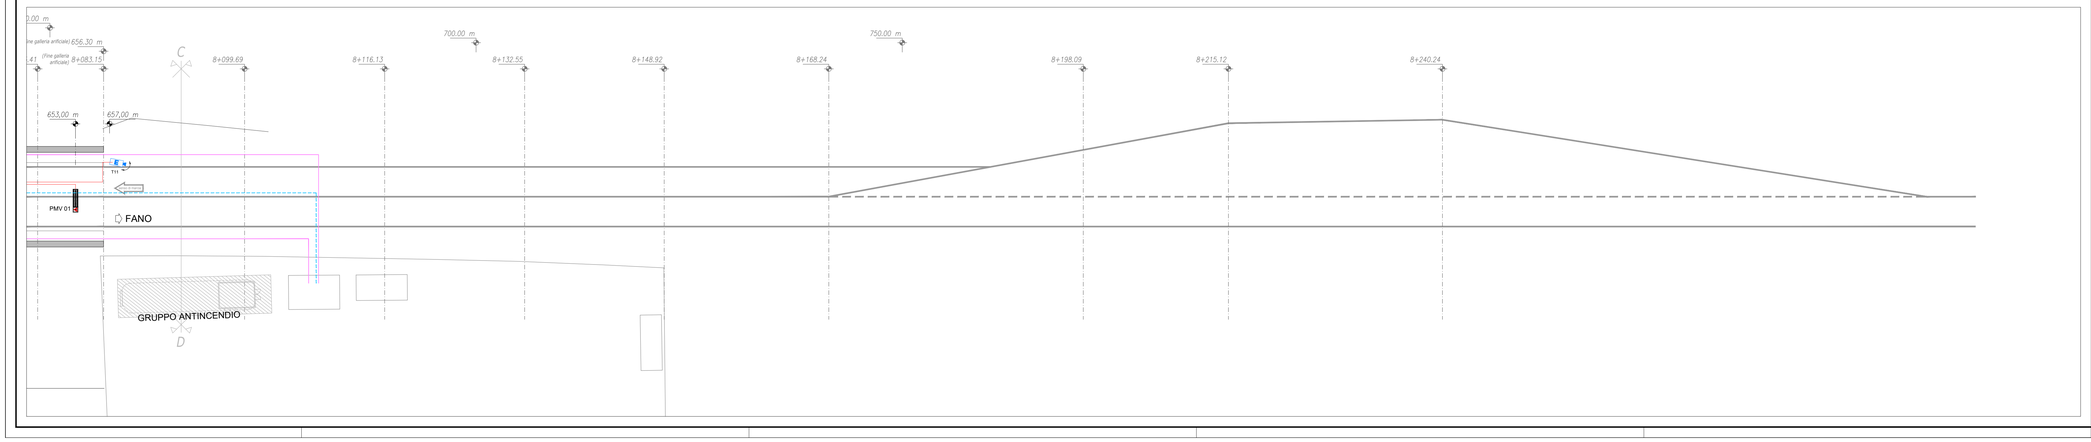

Sanas
GRUPPO FS ITALIANE

Direzione Tecnica

ITINERARIO INTERNAZIONALE E78 S.G.C. GROSSETO – FANO
Tratto Selci Lama (E45) – S. Stefano di Gaifa
Adeguamento a 2 corsie della Galleria della Guinza (lotto 2)
e del tratto Guinza – Mercatello Ovest (lotto 3)
1° stralcio

PROGETTO ESECUTIVO

COD. AN58

PROGETTAZIONE:
RAGGRUPPAMENTO TEMPORANEO PROGETTISTI

MANDATARIA: PRO ITER

MANDANTI: ETRUVIA, sinergo

IL RESPONSABILE DELL'INTEGRAZIONE DELLE PRESTAZIONI SPECIALISTICHE:
Ing. Riccardo Formichi – Società Pro Iter Srl
Ordine Ingegneri Provincia di Milano n. 18045

IL GEOLOGO:
Dott. Geol. Massimo Mezzanzanica – Società Pro Iter Srl
Albo Geol. Lombardia n. A762

IL COORDINATORE PER LA SICUREZZA IN FASE DI PROGETTAZIONE:
Ing. Massimo Manghi – Società Ernesto Sr
Ordine Ingegneri Provincia di Verona n. 1502

VISTO: IL RESP. DEL PROCEDIMENTO:
Dott. Ing. Vincenzo Cabone

PROTOCOLLO: DATA:

IMPIANTI TECNOLOGICI:
Ing. Filippo Bittante – Sinergo SpA
Ordine Ingegneri Provincia di Venezia n. 3991

ORDINE DEGLI INGEGNERI DELLA PROVINCIA DI MILANO — DOTT.ING. RICCARDO FORMICHI — Sez. A — Settori: a) civile e ambientale b) industriale c) dell'informazione — n° A 18045

ORDINE DEGLI INGEGNERI DELLA PROVINCIA DI VENEZIA — Ing. Filippo Bittante — n. 3991

11 - IMPIANTI
11.05 - IM.04 - GALLERIA S. ANTONIO

DISTRIBUZIONE IMPIANTI SPECIALI

CODICE PROGETTO				NOME FILE	REVISIONE	SCALA
PROGETTO	LIV. PROG.	N. PROG.		T00IM04IMPPP03.pdf		
LO702M	E	2101	CODICE ELAB.	T00IM04IMPPP03	A	1:250

REV.	DESCRIZIONE	DATA	REDATTO	VERIFICATO	APPROVATO
D					
C					
B					
A	EMISSIONE	FEBBRAIO 2023	MARCHESINI	BITTANTE	BITTANTE