

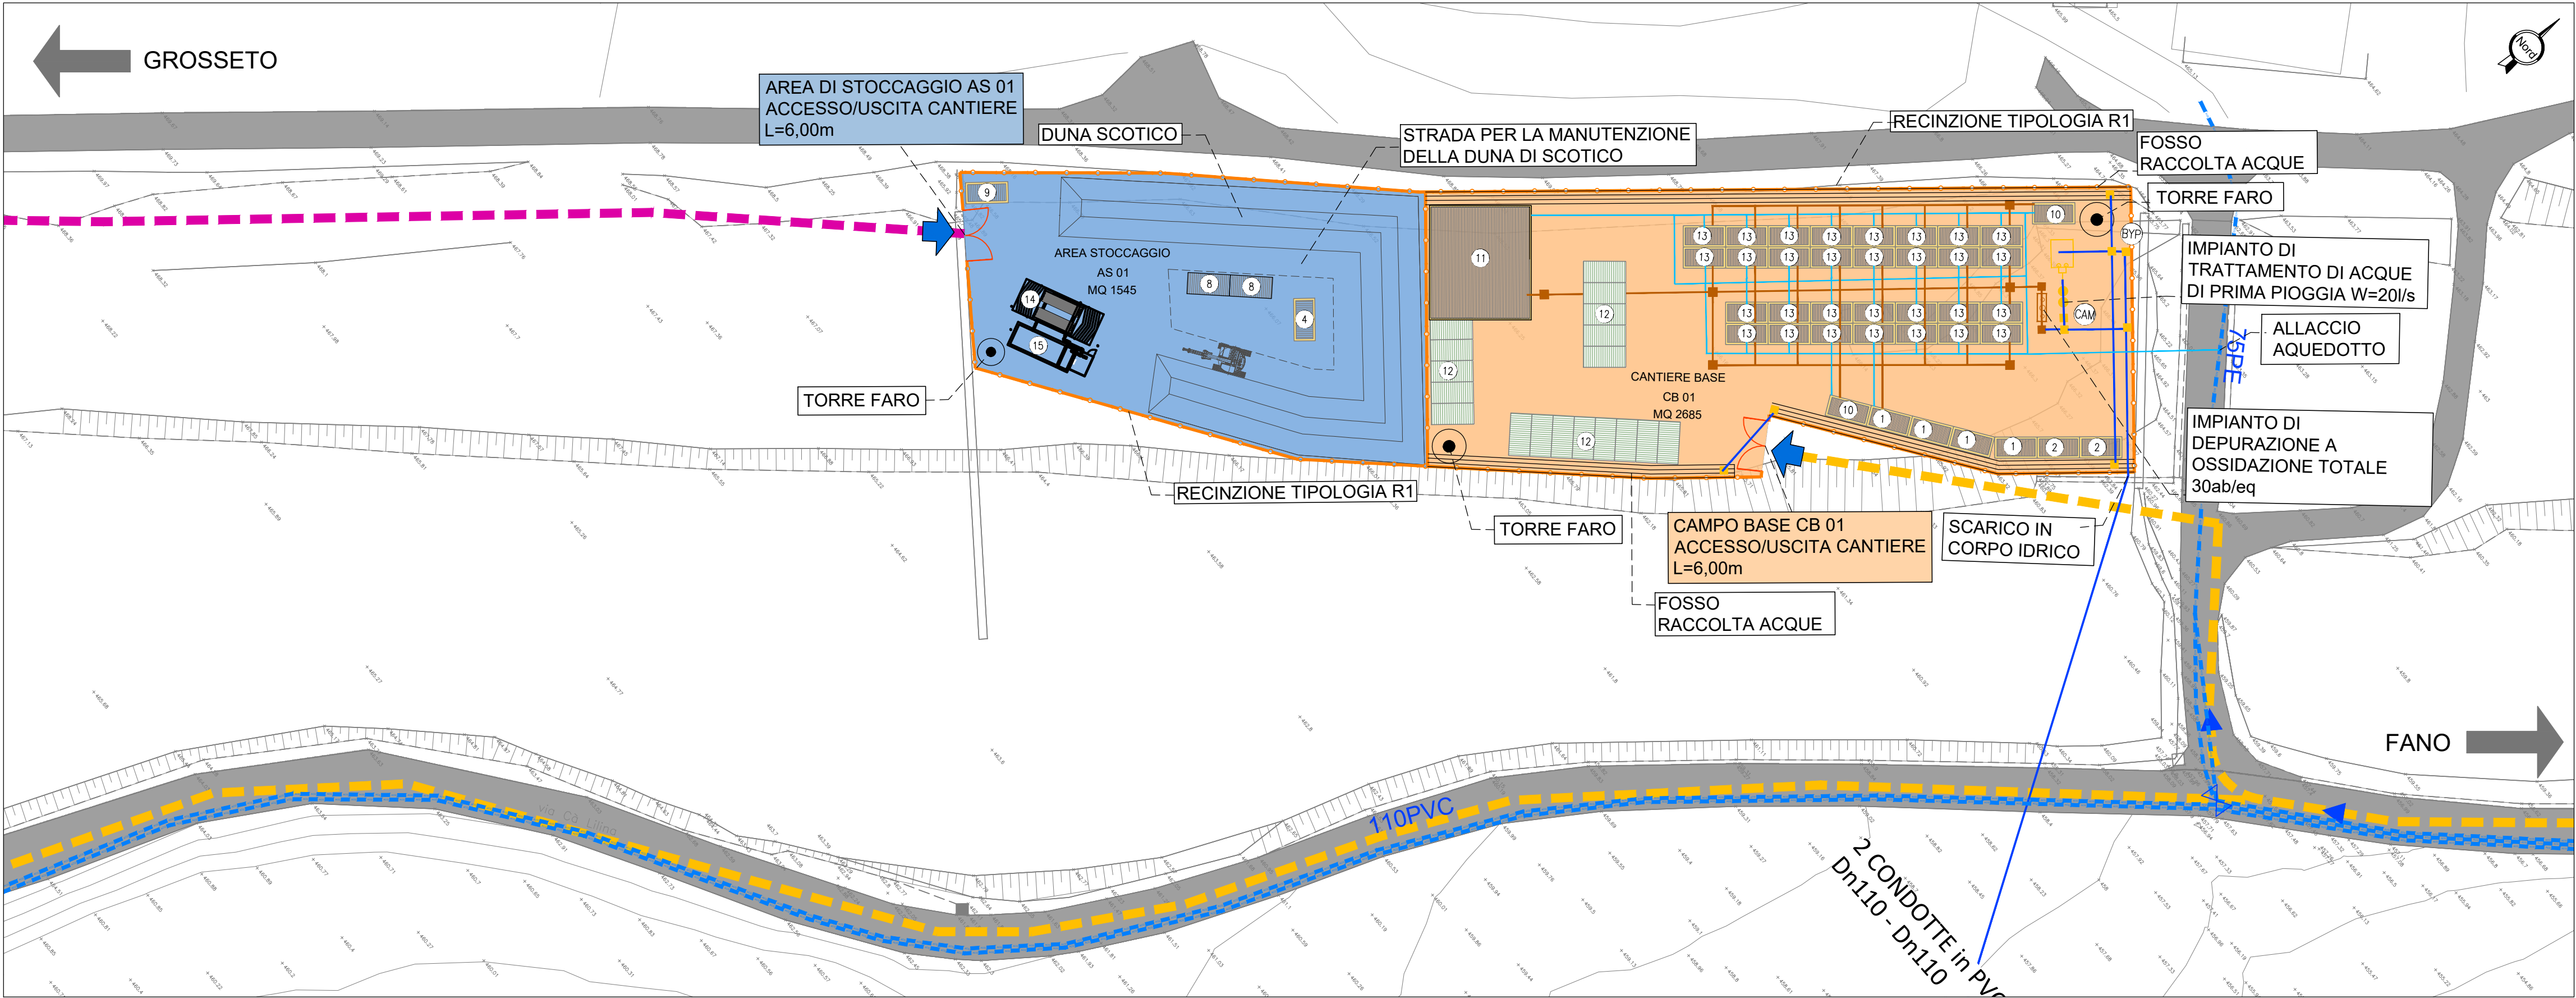


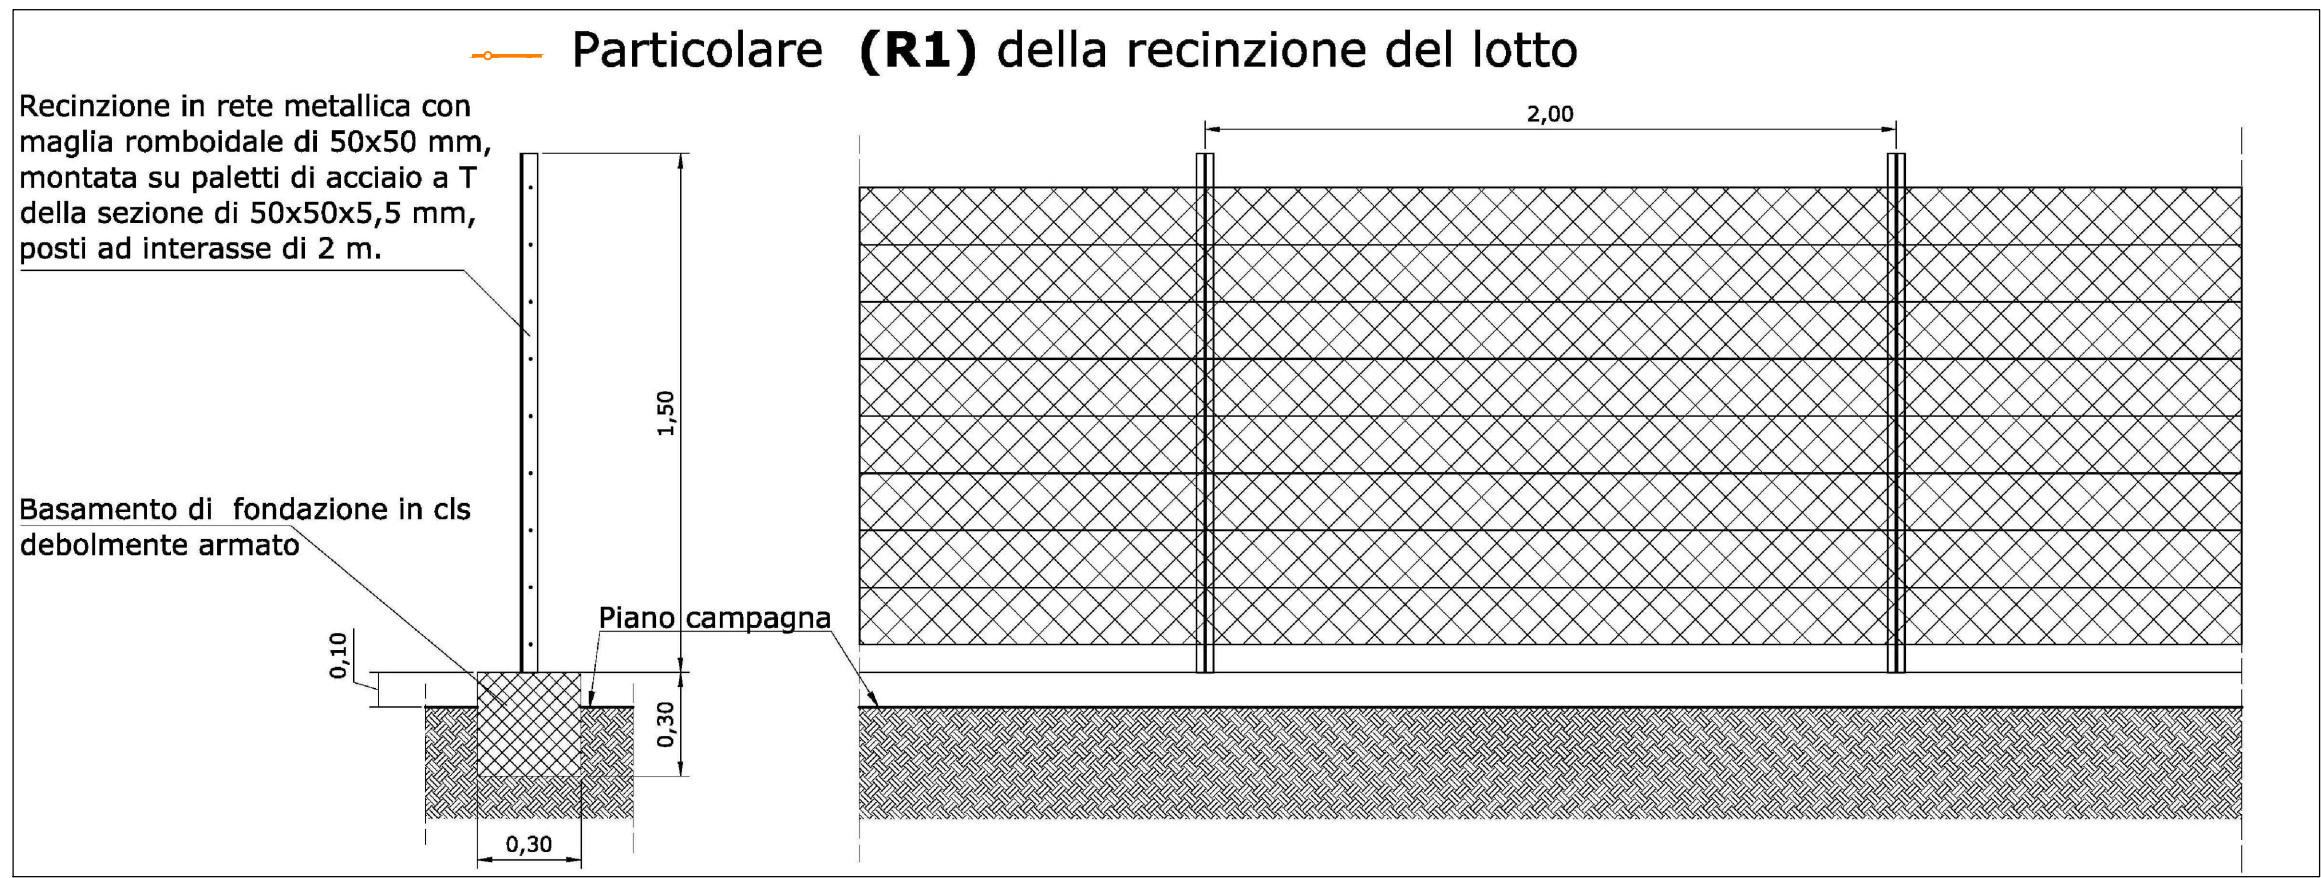



CANTIERE OPERATIVO - CO 03| Scala 1:500

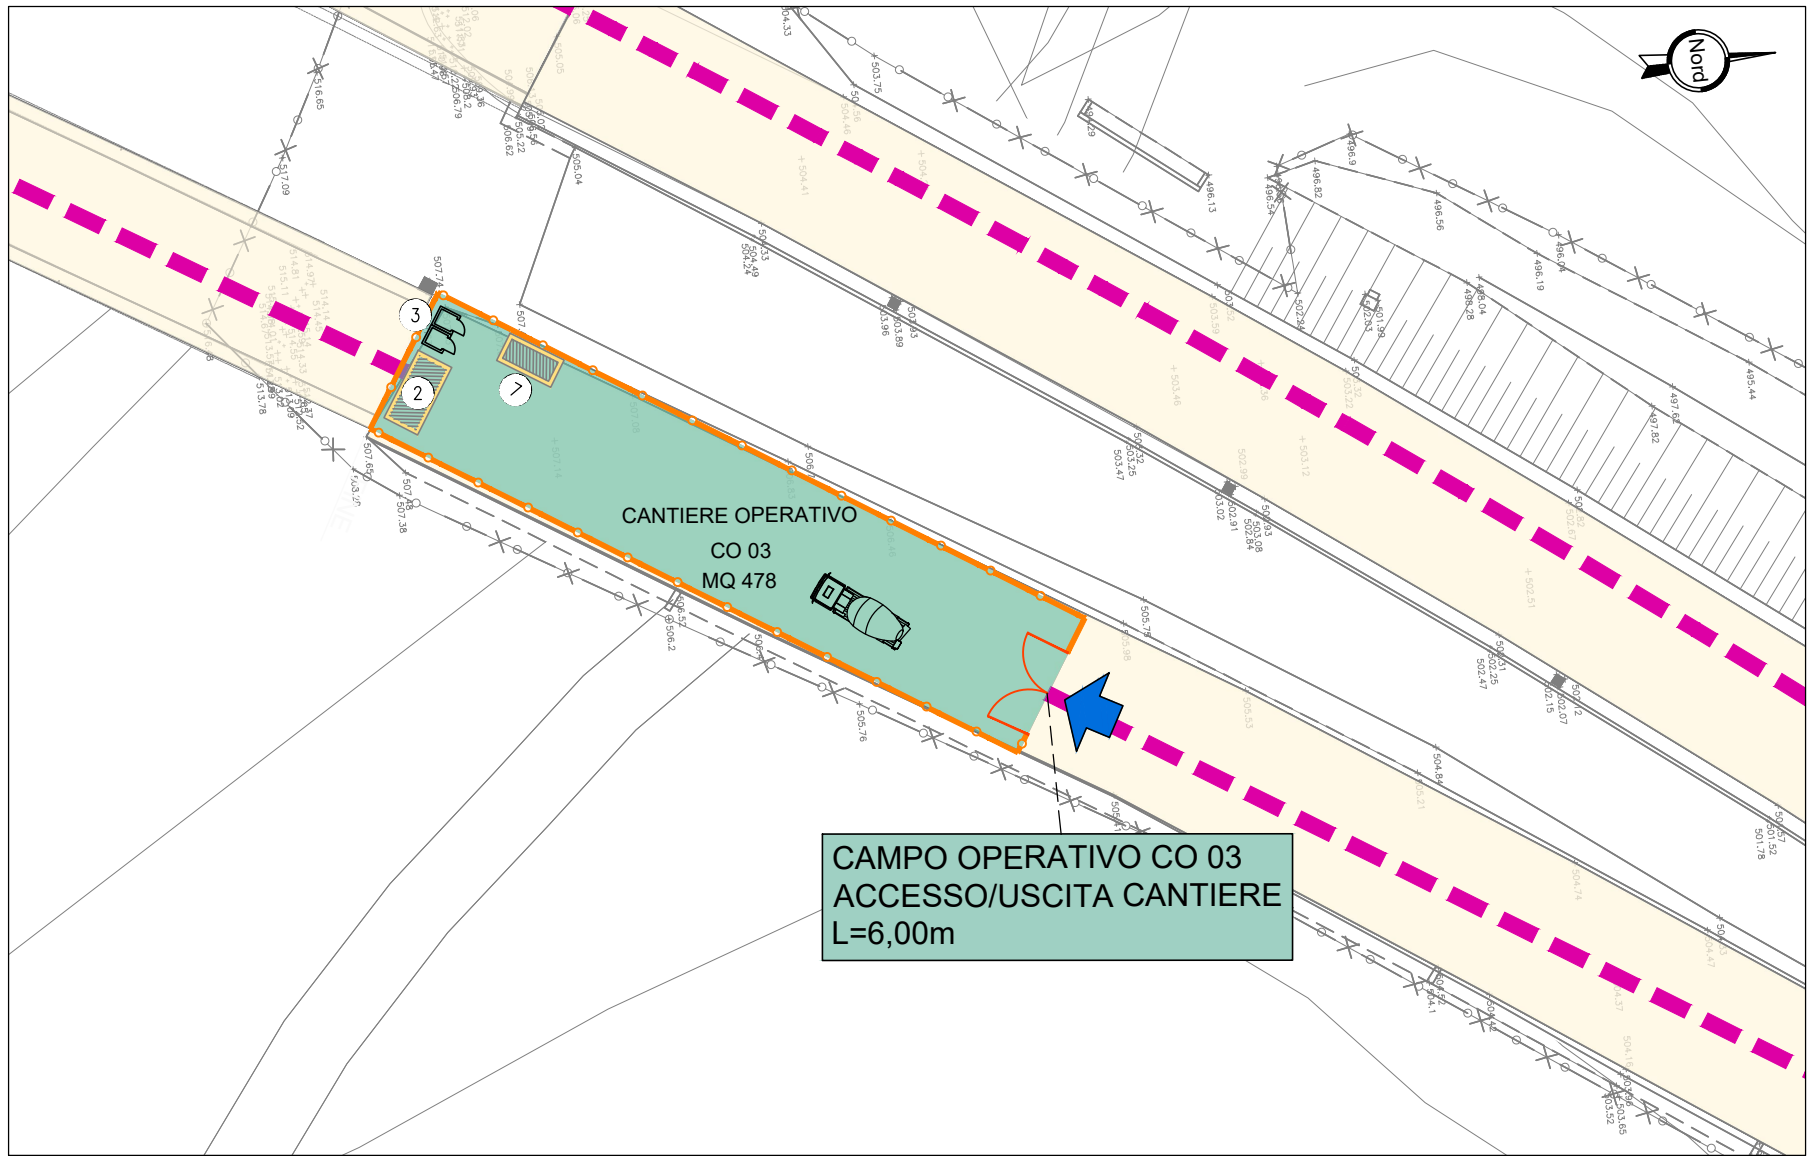

APPRESTAMENTI DI CANTIERE

- ① UFFICI
- ② SPOGLIATOI E SERVIZI
- ③ SERVIZI IGIENICI
- ④ DEPOSITO ATTREZZI
- ⑤ CASSONI METALLICI PER RIFIUTI
- ⑥ SERBATOI PER L'ACQUA
- ⑦ GENERATORE
- ⑧ TETTOIE DI PROTEZIONE
- ⑨ BOX GUARDIANIA
- ⑩ BLOCCO SERVIZI
- ⑪ REFETTORIO
- ⑫ POSTI AUTO
- ⑬ DORMITORIO
- ⑭ LAVAGGIO GOMME
- ⑮ VASCA DI DECANTAZIONE ACQUE DI LAVAGGIO
- ⑯ POSTEGGI MEZZI OPERATIVI
- ⑰ SERBATOIO CARBURANTE
- BYP BYPASS PER SEPARAZIONE ACQUE PRIMA PIOGGIA
- CAM POZZETTO DI CAMPIONAMENTO
- TUBAZIONE ACQUEDOTTO
- TUBAZIONE DRENAGGIO DI PIATTAFORMA AREA CANTIERE
- TUBAZIONE ACQUE NERE
- CISTERNA ACQUA POTABILE CON PRESSURIZZATORE
- IMPIANTO DI DEPURAZIONE AD OSSIDAZIONE TOTALE
- POZZETTO ACQUE NERE
- POZZETTO RETE DI DRENAGGIO / IMPIANTO DI TRATTAMENTO
- IMPIANTO DI TRATTAMENTO ACQUE DI PRIMA PIOGGIA
- RECINZIONE AREE LOGISTICHE IN RETE METALLICA E PALETTI IN ACCIAIO H=1.50

KEY-PLAN

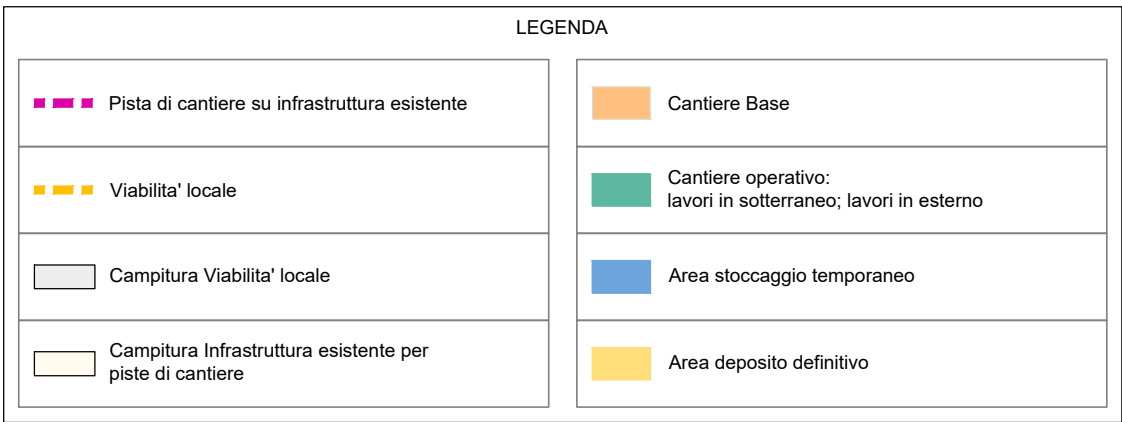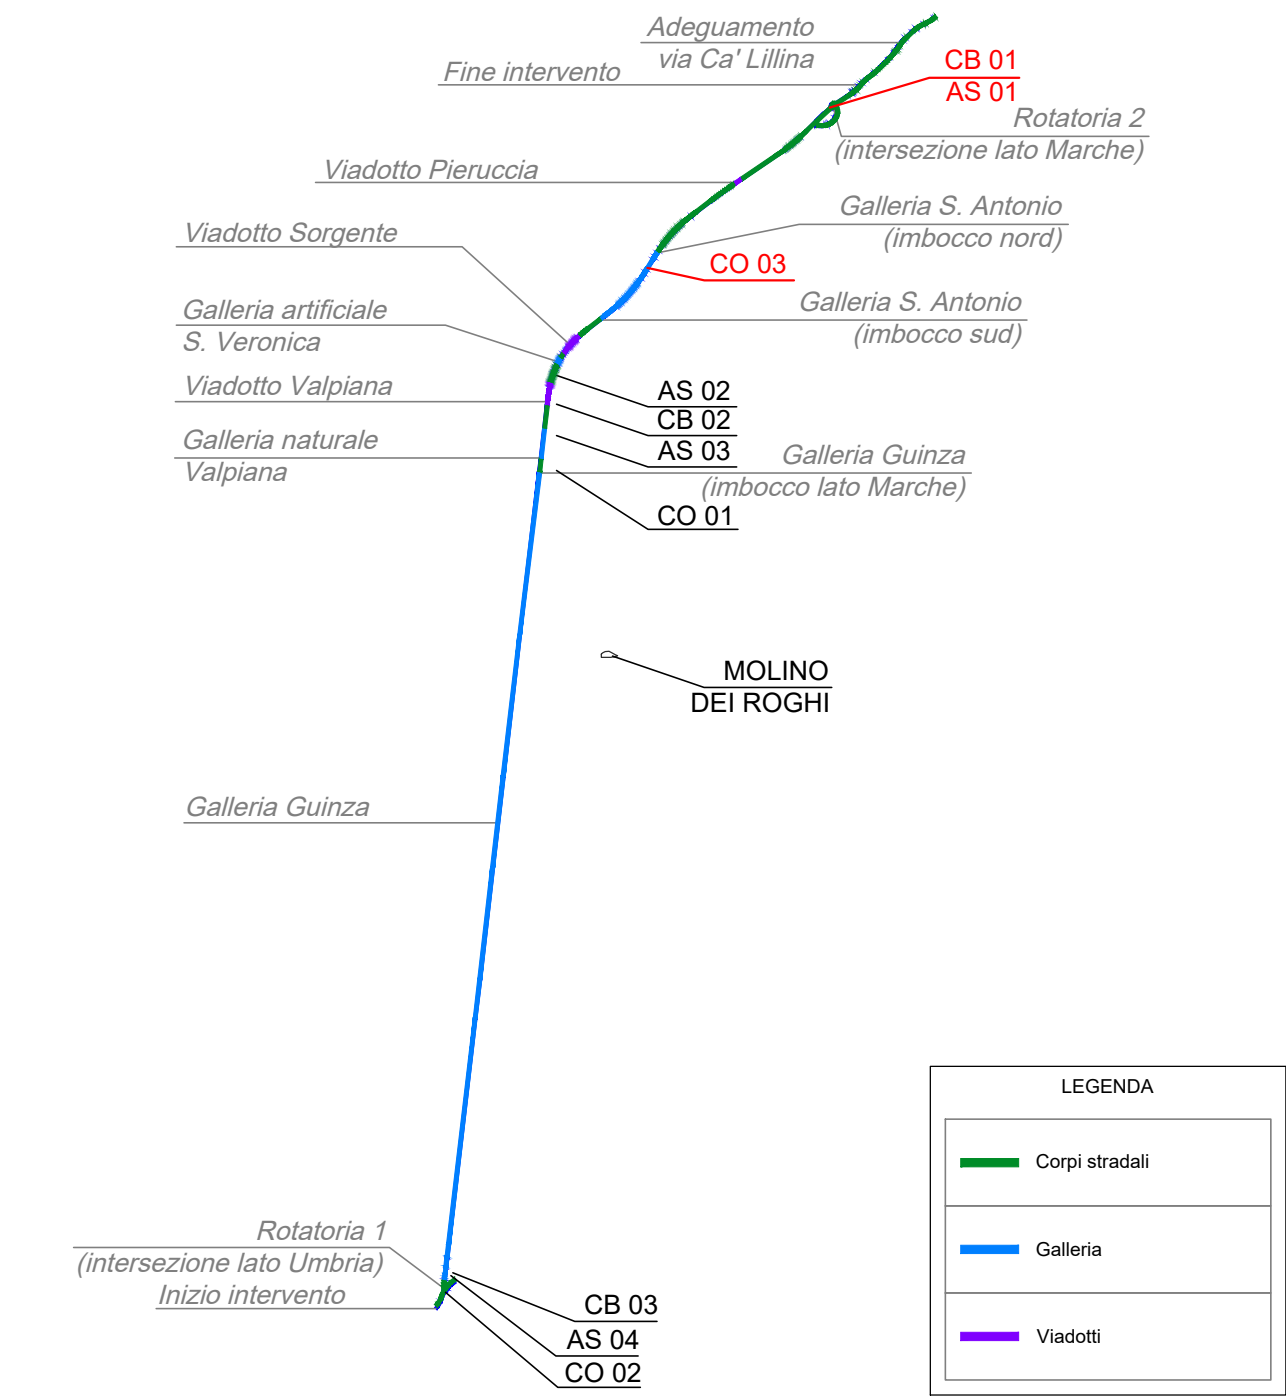

Direzione Tecnica

ITINERARIO INTERNAZIONALE E78 S.G.C. GROSSETO – FANO
Tratto Selci Lama (E45) – S. Stefano di Gaifa
Adeguamento a 2 corsie della Galleria della Guinza (lotto 2)
e del tratto Guinza – Mercatello Ovest (lotto 3)
1° stralcio

PROGETTO ESECUTIVO

COD. AN58

PROGETTAZIONE:
RAGGRUPPAMENTO
TEMPORANEO PROGETTISTI

MANDATARIA:



MANDANTI:



IL RESPONSABILE DELL'INTEGRAZIONE DELLE PRESTAZIONI
SPECIALISTICHE:
Ing. Riccardo Formichi – Società Pro Iter Srl
Ordine Ingegneri Provincia di Milano n. 18045

IL PROGETTISTA:
Ing. Alberto Rinaldi – Società Erre.via. Srl
Ordine Ingegneri Provincia di Milano n. 16951

IL GEOLOGO:
Dott. Geol. Massimo Mezzanatica – Società Pro Iter Srl
Albo Geol. Lombardia n. A762



IL COORDINATORE PER LA SICUREZZA IN FASE DI PROGETTAZIONE:
Ing. Massimo Mangini – Società Erre.via. Srl
Ordine Ingegneri Provincia di Varese n. 1502

VISTO: IL RESP. DEL PROCEDIMENTO:
Dott. Ing. Vincenzo Catone

PROTOCOLLO: DATA:

13 - CANTIERIZZAZIONE E FASI COSTRUTTIVE

Layout aree di cantiere - C0.03 / CB.01 / AS.01

CODICE PROGETTO				NOME FILE				REVISIONE	SCALA	
PROGETTO		LIV. PROG.	N. PROG.	T00CA00CANLF03A.pdf						
L0702M		E	2101	CODICE ELAB.	T00	CA00	CAN	LF03	A	varie
D										
C										
B										
A		EMISSIONE				FEBBRAIO 2023	FORMAIANI	VISCHIONI	RINALDI	
REV.	DESCRIZIONE					DATA	REDATTO	VERIFICATO	APPROVATO	