



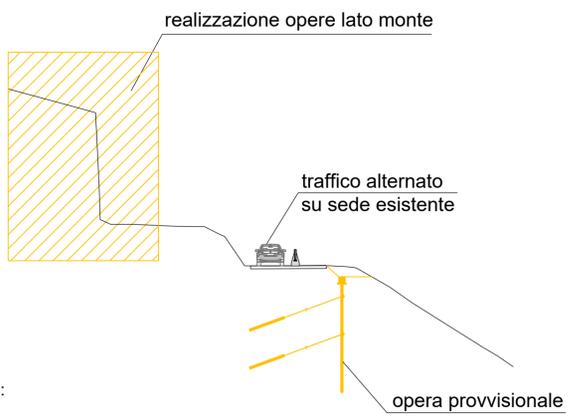

FASE 1 - SVINCOLO LATO UMBRIA


- Traffico su strada esistente SP200;
- Consolidamento della paratia di imbocco esistente mediante tirantatura con rilevato provvisorio e successiva rimozione;
- Realizzazione muro di sostegno paratia esistente lato sinistro della nuova rotatoria.

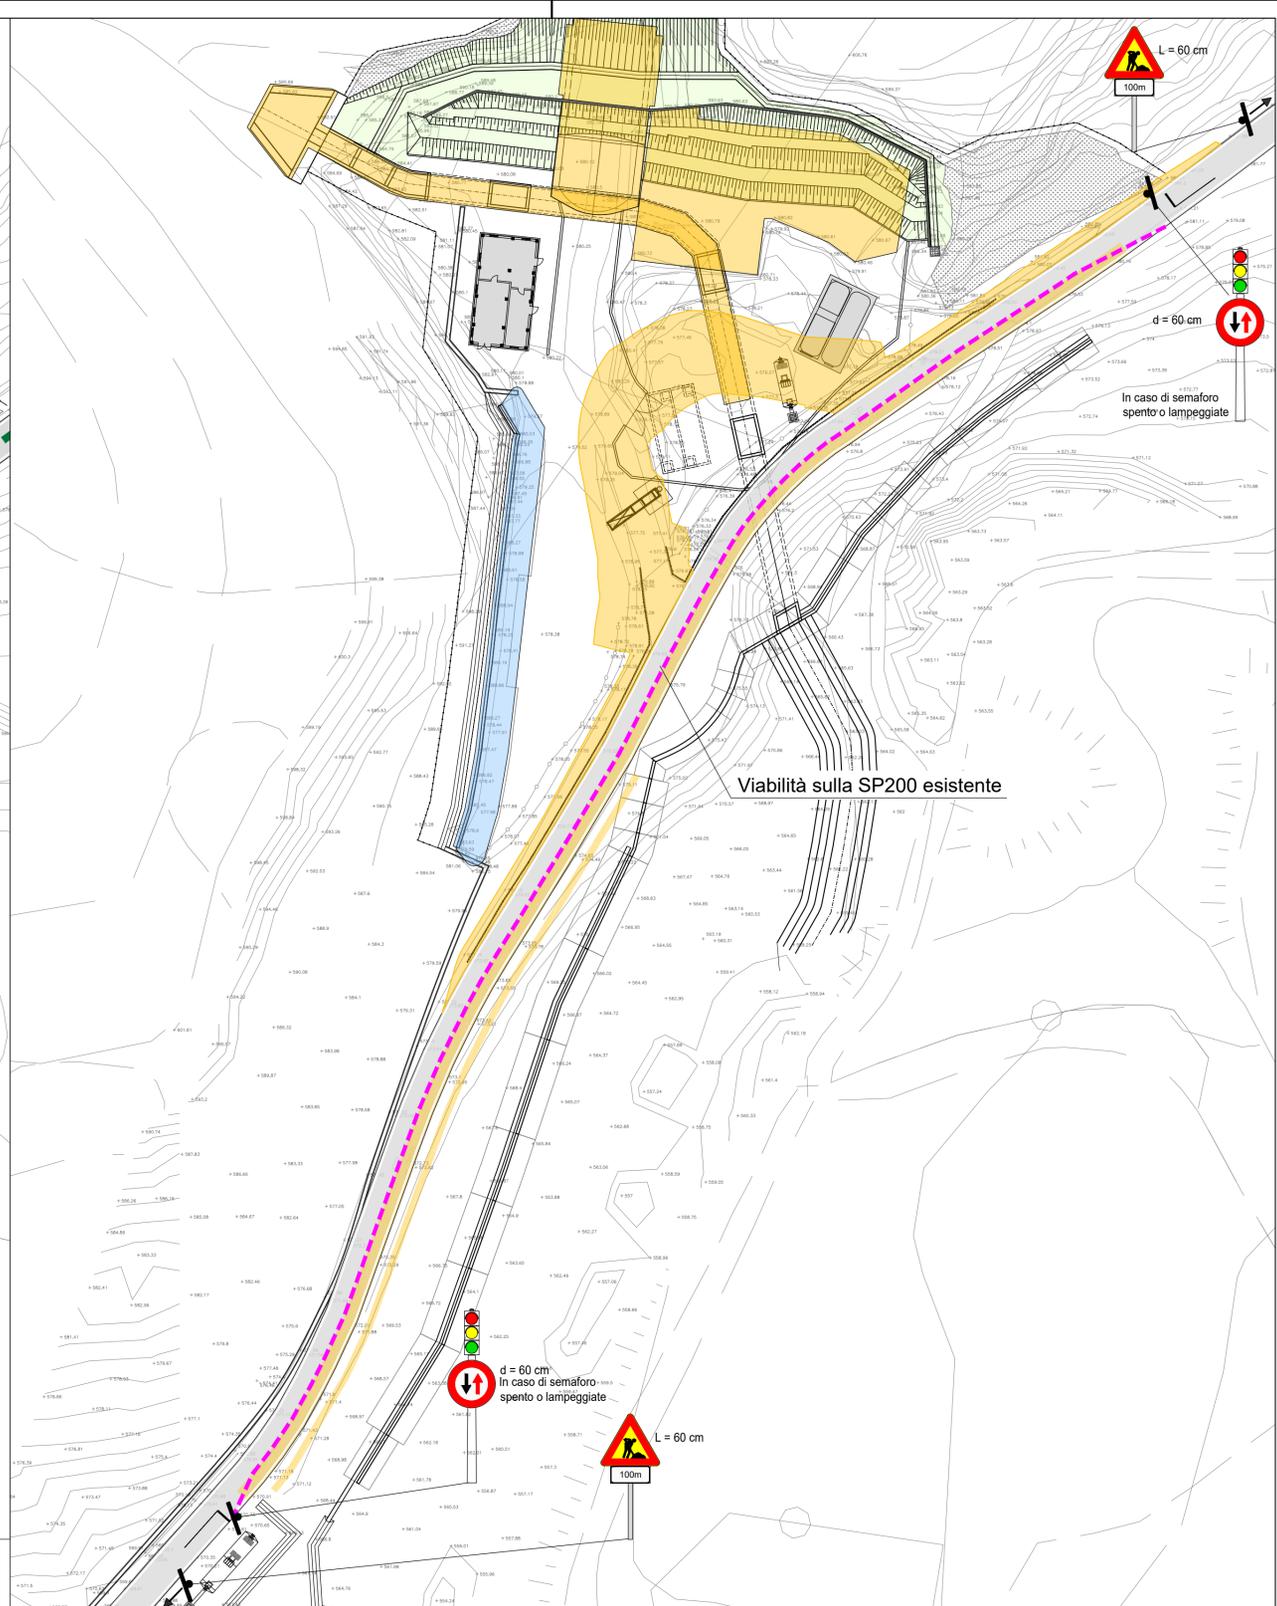

FASE 2 - SVINCOLO LATO UMBRIA

- Traffico su strada esistente SP200;
- Demolizione piattaforma in cls;
- Costruzione del primo tratto del tombino idraulico;
- Realizzazione viabilità provvisoria all'interno del piazzale;
- Completamento delle opere di imbocco della galleria con terra rinforzata;
- Realizzazione opera provvisoria di sostegno.

Keyplan
Scala 1: 40000

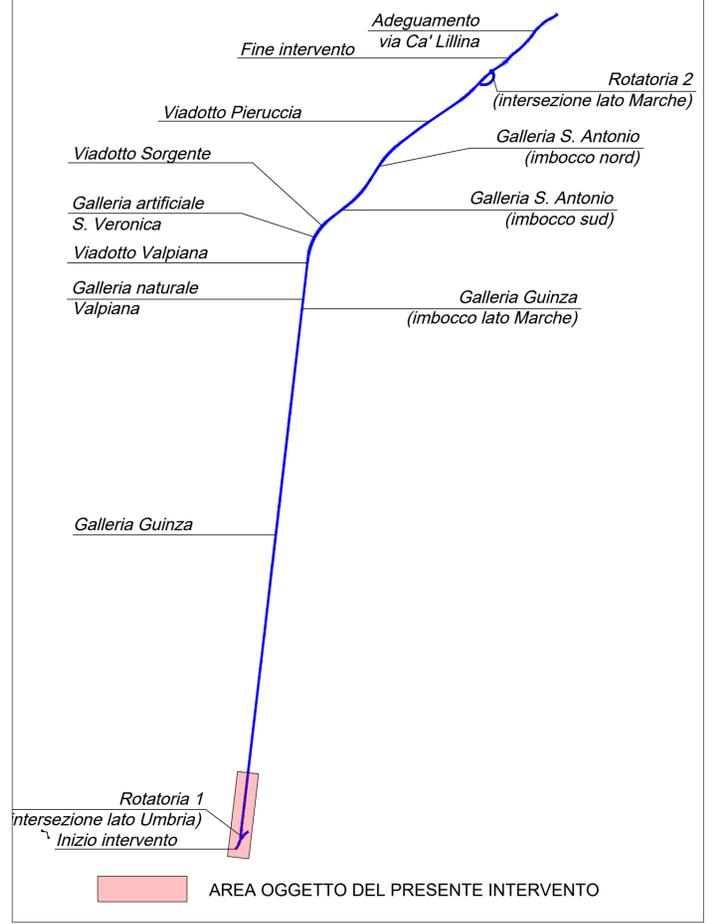



Direzione Tecnica

ITINERARIO INTERNAZIONALE E78 S.G.C. GROSSETO – FANO
Tratto Selci Lama (E45) – S. Stefano di Gaifa
Adeguamento a 2 corsie della Galleria della Guinza (lotto 2)
e del tratto Guinza – Mercatello Ovest (lotto 3)
1° stralcio

PROGETTO ESECUTIVO cod. AN58

PROGETTAZIONE: RAGGRUPPAMENTO TEMPORANEO PROGETTISTI	PRO ITER Progetto Infrastrutture Territoriali s.r.l.	MANDATARIA:  sinergo
IL RESPONSABILE DELL'INTEGRAZIONE DELLE PRESTAZIONI SPECIALISTICHE: Ing. Riccardo Formichi – Società Pro Iter Srl Ordine Ingegneri Provincia di Milano n. 18045	IL PROGETTISTA: Ing. Alberto Rinaldi – Società Erre.via. Srl Ordine Ingegneri Provincia di Milano n. 16951	 
IL GEOLOGO: Dott. Geol. Massimo Mezzanatica – Società Pro Iter Srl Albo Geol. Lombardia n. A762	IL COORDINATORE PER LA SICUREZZA IN FASE DI PROGETTAZIONE: Ing. Massimo Mangini – Società Erre.via. Srl Ordine Ingegneri Provincia di Varese n. 1502	
VISTO: IL RESP. DEL PROCEDIMENTO: Dott. Ing. Vincenzo Cotrone	DATA:	
PROTOCOLLO:	DATA:	

13 - CANTIERIZZAZIONE E FASI COSTRUTTIVE

Fasi realizzative Intersezione lato Umbria - schema planimetrico - tav. 1

CODICE PROGETTO	NOME FILE	REVISIONE	SCALA
PROGETTO LIV. PROG. N. PROG.	T00CA00CANPE01A.pdf		
L0702M E 2101	CODICE ELAB. T00CA00CANPE01	A	1:1000
D			
C			
B			
A	EMISSIONE	FEBBRAIO 2023	FORMAIANI VISCHIONI RINALDI
REV.	DESCRIZIONE	DATA	REDATTO VERIFICATO APPROVATO