

LEGENDA

- LAVORAZIONI IN ESECUZIONE
- LAVORAZIONI COMPLETATE
- VIABILITÀ ESISTENTE
- VIABILITÀ PROVVISORIA
- NEW JERSEY IN POLIETILENE BIANCO/ROSSO

FASE 3 - SVINCOLO LATO UMBRIA


- Deviazione traffico sul piazzale su viabilità provvisoria;
- Realizzazione del secondo tratto del tombino idraulico;
- Realizzazione dei muri Asse 3 ed Asse 5.

realizzazione opere lato monte

traffico su sede esistente e in seguito deviato sul piazzale

new-jersey

Muri asse 3-5

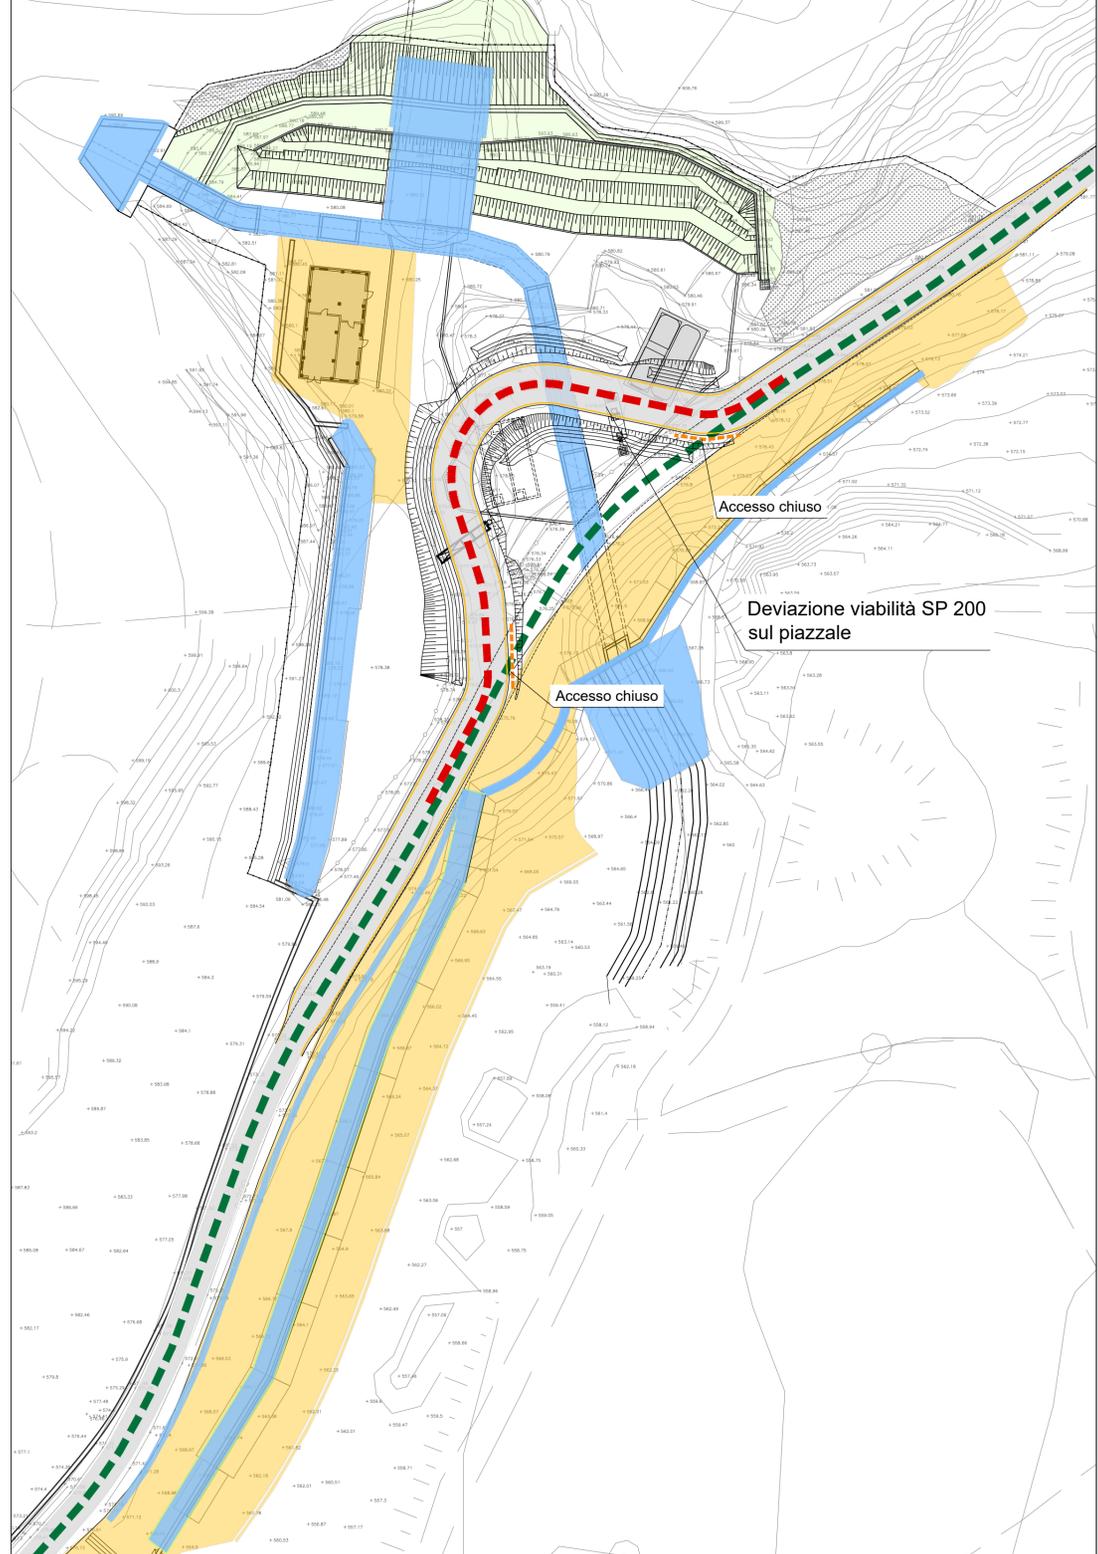

LEGENDA

- LAVORAZIONI IN ESECUZIONE
- LAVORAZIONI COMPLETATE
- VIABILITÀ ESISTENTE
- VIABILITÀ PROVVISORIA
- NEW JERSEY IN POLIETILENE BIANCO/ROSSO


FASE 4 - SVINCOLO LATO UMBRIA

- Viabilità in esercizio sul piazzale su viabilità provvisoria;
- Realizzazione rilevato con riempimento del muro ai piedi del rilevato;
- Realizzazione di parte della futura sede stradale compresa la rotonda;
- Completamento parte del piazzale e realizzazione locali impianti..

realizzazione opere lato monte

traffico su sede esistente e in seguito deviato sul piazzale

new-jersey

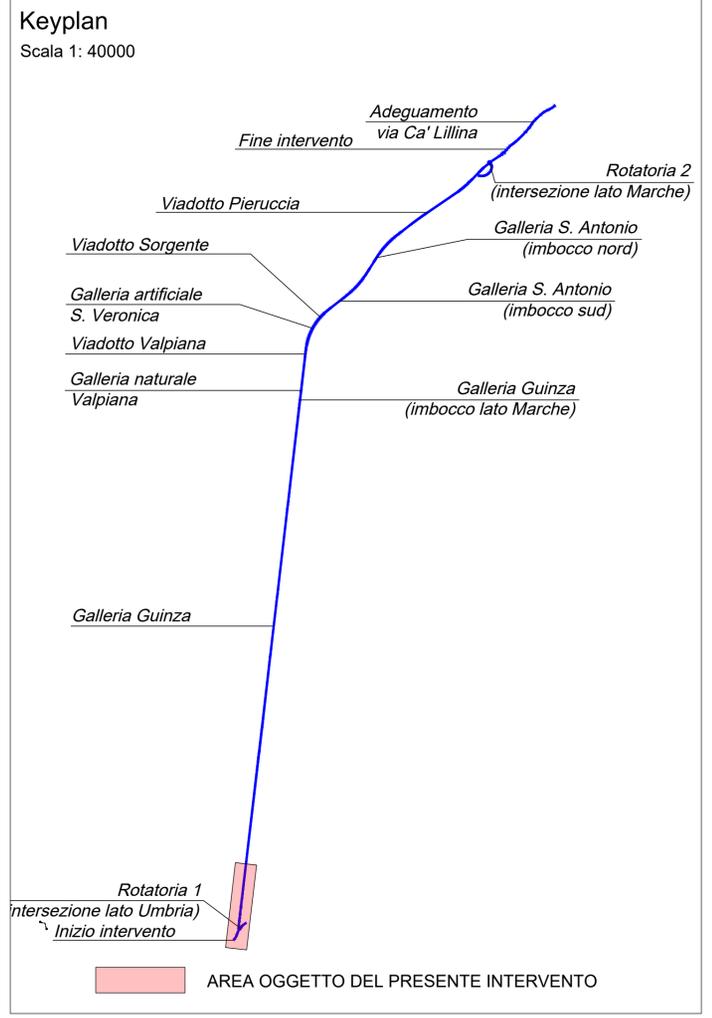

Direzione Tecnica

ITINERARIO INTERNAZIONALE E78 S.G.C. GROSSETO – FANO
Tratto Selci Lama (E45) – S. Stefano di Gaifa
Adeguamento a 2 corsie della Galleria della Guinza (lotto 2)
e del tratto Guinza – Mercatello Ovest (lotto 3)
1° stralcio

PROGETTO ESECUTIVO cod. AN58

PROGETTAZIONE: RAGGRUPPAMENTO TEMPORANEO PROGETTISTI	PRO ITER Progetto Infrastrutture Territoriali s.r.l.	MANDATARIA: MANDANTI: ENTRATA s.r.l. sinergo
IL RESPONSABILE DELL'INTEGRAZIONE DELLE PRESTAZIONI SPECIALISTICHE: Ing. Riccardo Formichi – Società Pro Iter Srl Ordine Ingegneri Provincia di Milano n. 18045		IL PROGETTISTA: Ing. Alberto Rinaldi – Società Enr.v.i.a. Srl Ordine Ingegneri Provincia di Milano n. 16951
IL GEOLOGO: Dott. Geol. Massimo Mezzanatica – Società Pro Iter Srl Albo Geol. Lombardia n. A762		
IL COORDINATORE PER LA SICUREZZA IN FASE DI PROGETTAZIONE: Ing. Massimo Mangini – Società Enr.v.i.a. Srl Ordine Ingegneri Provincia di Varese n. 1502		
VISTO: IL RESP. DEL PROCEDIMENTO: Dott. Ing. Vincenzo Colone		
PROTOCOLLO:	DATA:	

13 - CANTIERIZZAZIONE E FASI COSTRUTTIVE

Fasi realizzative Intersezione lato Umbria - schema planimetrico - tav. 2

CODICE PROGETTO	NOME FILE	REVISIONE	SCALA
PROGETTO LIV. PROG. N. PROG.	T00CA00CANPE02A.pdf		
L0702M E 2101	CODICE ELAB. T00CA00CANPE02	A	1:1000
D			
C			
B			
A	EMISSIONE	FEBBRAIO 2023	FORMAIANI VISCHIONI RINALDI
REV.	DESCRIZIONE	DATA	REDATTO VERIFICATO APPROVATO