


spostamento del traffico lato valle e completamento del rilevato di progetto a monte

LEGENDA

- LAVORAZIONI IN ESECUZIONE
- LAVORAZIONI COMPLETATE
- VIABILITÀ PROVVISORIA


FASE 5 - SVINCOLO LATO UMBRIA

- Traffico deviato sulla viabilità provvisoria lato valle;
- Realizzazione rilevato del nuovo tracciato lato monte e formazione parziale della rotatoria;
- Livellamento piazzale a quota progetto;
- Realizzazione terra rinforzata;
- Realizzazione pavimentazione e cordoli lato monte.

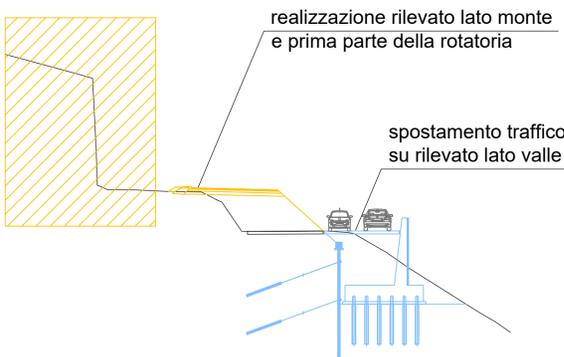

realizzazione rilevato lato monte e prima parte della rotatoria

spostamento traffico su rilevato lato valle

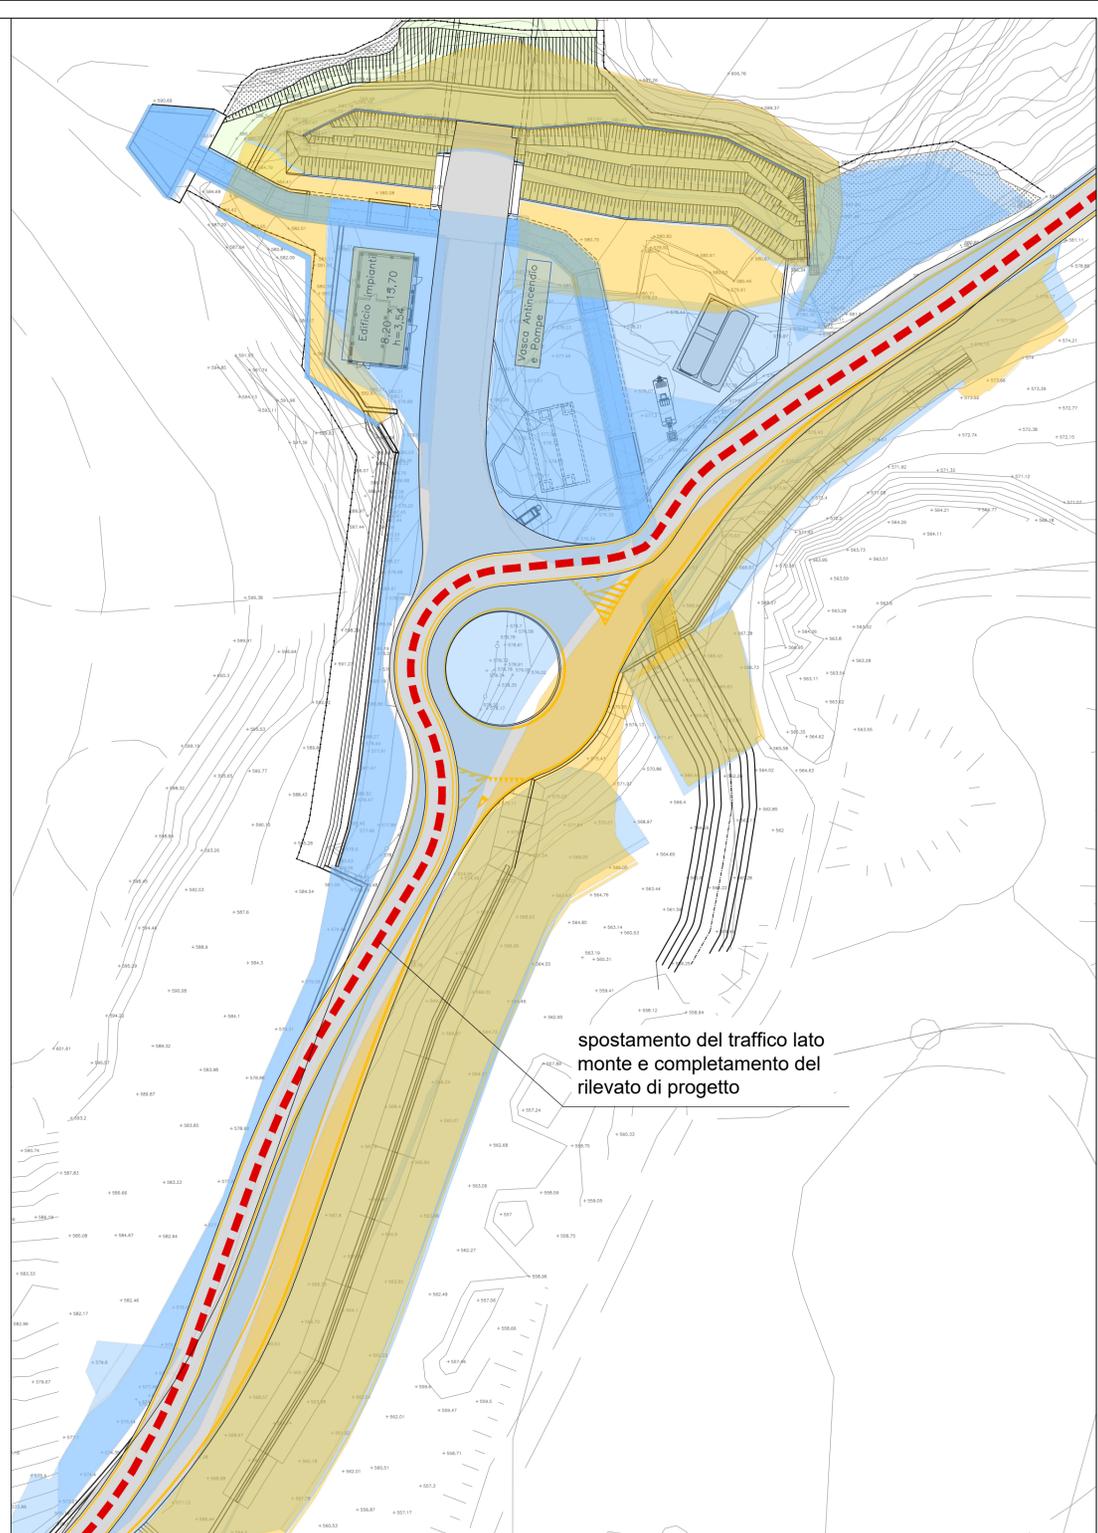

spostamento del traffico lato monte e completamento del rilevato di progetto

LEGENDA

- LAVORAZIONI IN ESECUZIONE
- LAVORAZIONI COMPLETATE
- VIABILITÀ PROVVISORIA


FASE 6 - SVINCOLO LATO UMBRIA

- Spostamento del traffico sul rilevato realizzato lato monte;
- Realizzazione della parte restante del rilevato di progetto;
- Completamento rotatoria;
- Realizzazione pavimentazione e cordoli lato valle;
- Realizzazione muretto del piazzale;
- Realizzazione ritombamento e rilevato in terra rinforzata in corrispondenza della paratia del portale.



spostamento traffico su rilevato lato monte

new-jersey
completamento del rilevato di progetto e della rotatoria

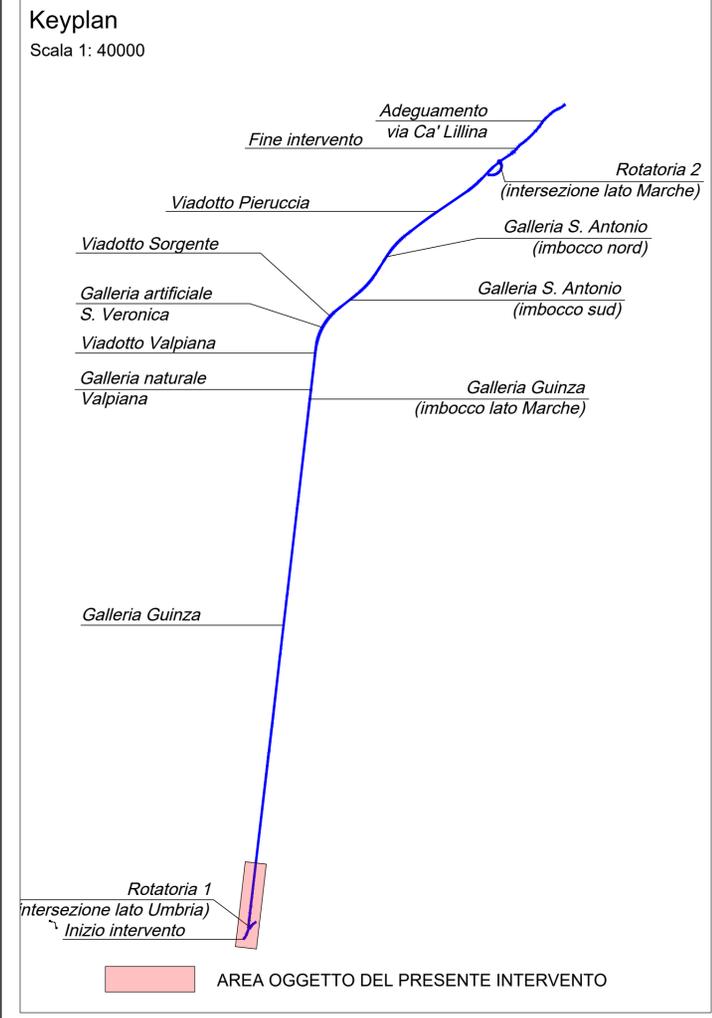

Sanas
GRUPPO FS ITALIANE

Direzione Tecnica

ITINERARIO INTERNAZIONALE E78 S.G.C. GROSSETO – FANO
Tratto Selci Lama (E45) – S. Stefano di Gaifa
Adeguamento a 2 corsie della Galleria della Guinza (lotto 2) e del tratto Guinza – Mercatello Ovest (lotto 3) 1° stralcio

PROGETTO ESECUTIVO cod. AN58

PROGETTAZIONE: **PRO ITER** MANDATARIA: **PRO ITER** MANDANTI: **PRO ITER**

IL RESPONSABILE DELL'INTEGRAZIONE DELLE PRESTAZIONI SPECIALISTICHE: **PRO ITER**

IL GEOLOGO: **PRO ITER**

IL COORDINATORE PER LA SICUREZZA IN FASE DI PROGETTAZIONE: **PRO ITER**

VISTO: IL RESP. DEL PROCEDIMENTO: **PRO ITER**

PROTOCOLLO: DATA:

13 - CANTIERIZZAZIONE E FASI COSTRUTTIVE

Fasi realizzative Intersezione lato Umbria - schema planimetrico - tav. 3

CODICE PROGETTO: **LO702M E 2101** NOME FILE: **T00CA00CANPE03A.pdf** REVISIONE: **A** SCALA: **1:1000**

PROGETTO: **LO702M E 2101** CODICE ELAB.: **T00CA00CANPE03**

D				
C				
B				
A	EMISSIONE	FEBBRAIO 2023	FORMAIANI	VISCHIONI
REV.	DESCRIZIONE	DATA	REDATTO	VERIFICATO

PROGETTO	LV. PRG.	N. PRG.	REVISIONE	SCALA
LO702M	E	2101	A	1:1000
D				
C				
B				
A	EMISSIONE	FEBBRAIO 2023	FORMAIANI	VISCHIONI
REV.	DESCRIZIONE	DATA	REDATTO	VERIFICATO