




**FASE 1 - SVINCOLO LATO MARCHE** Scala 1:1000  
 - Il traffico sulla viabilità esistente resterà invariato  
 - Realizzazione del tratto nord dello svincolo  
 - Realizzazione dei rami della viabilità provvisoria  
 - Realizzazione vasche di prima pioggia

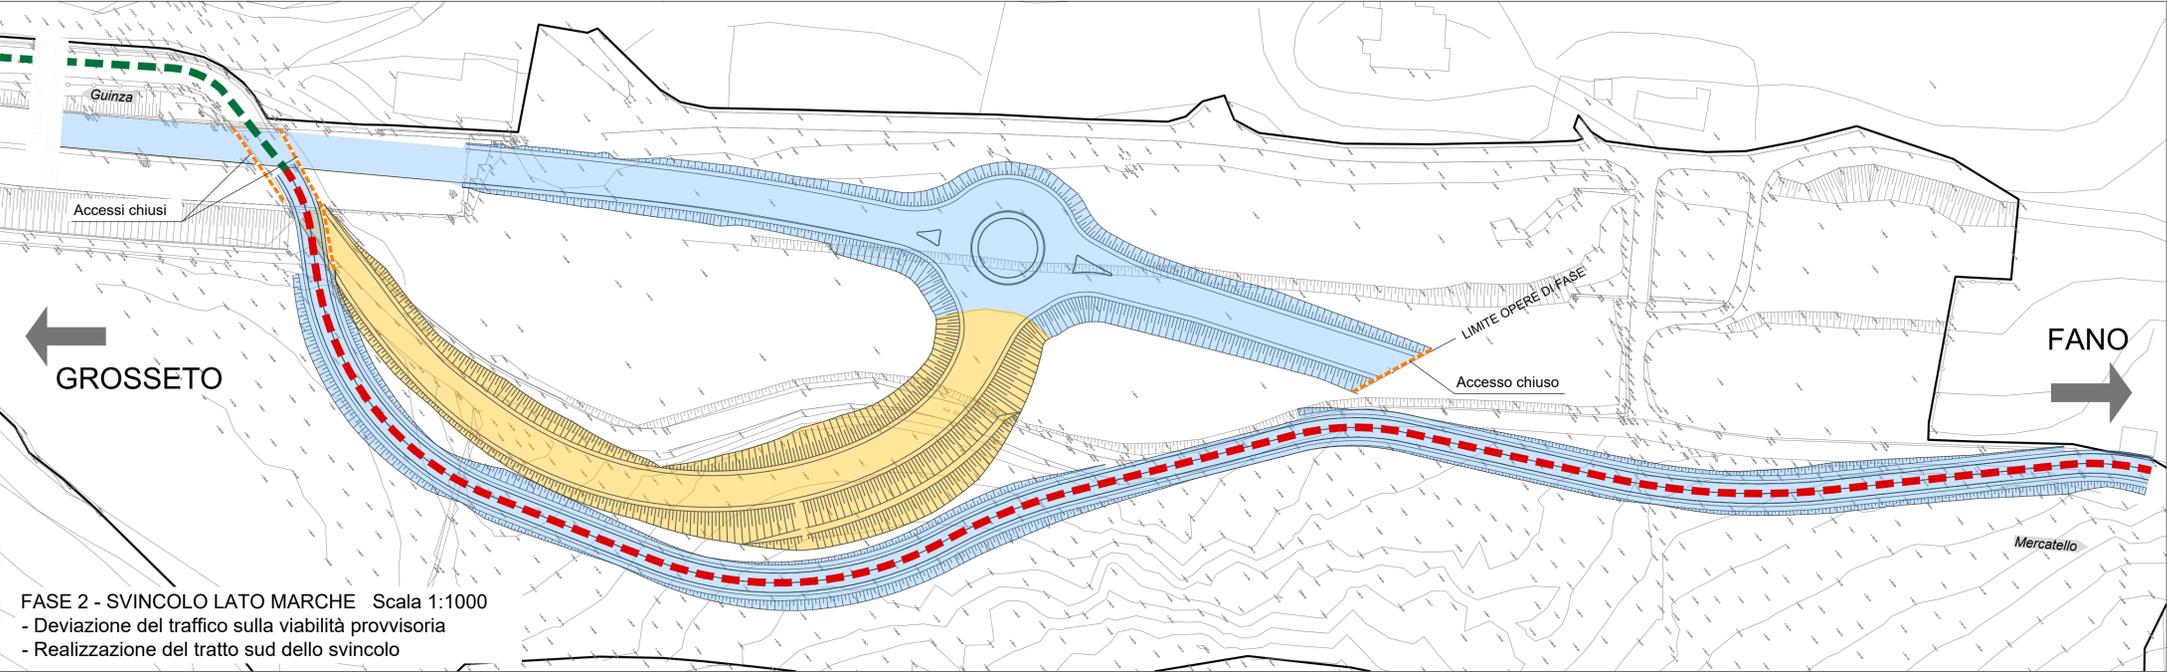

**FASE 2 - SVINCOLO LATO MARCHE** Scala 1:1000  
 - Deviazione del traffico sulla viabilità provvisoria  
 - Realizzazione del tratto sud dello svincolo

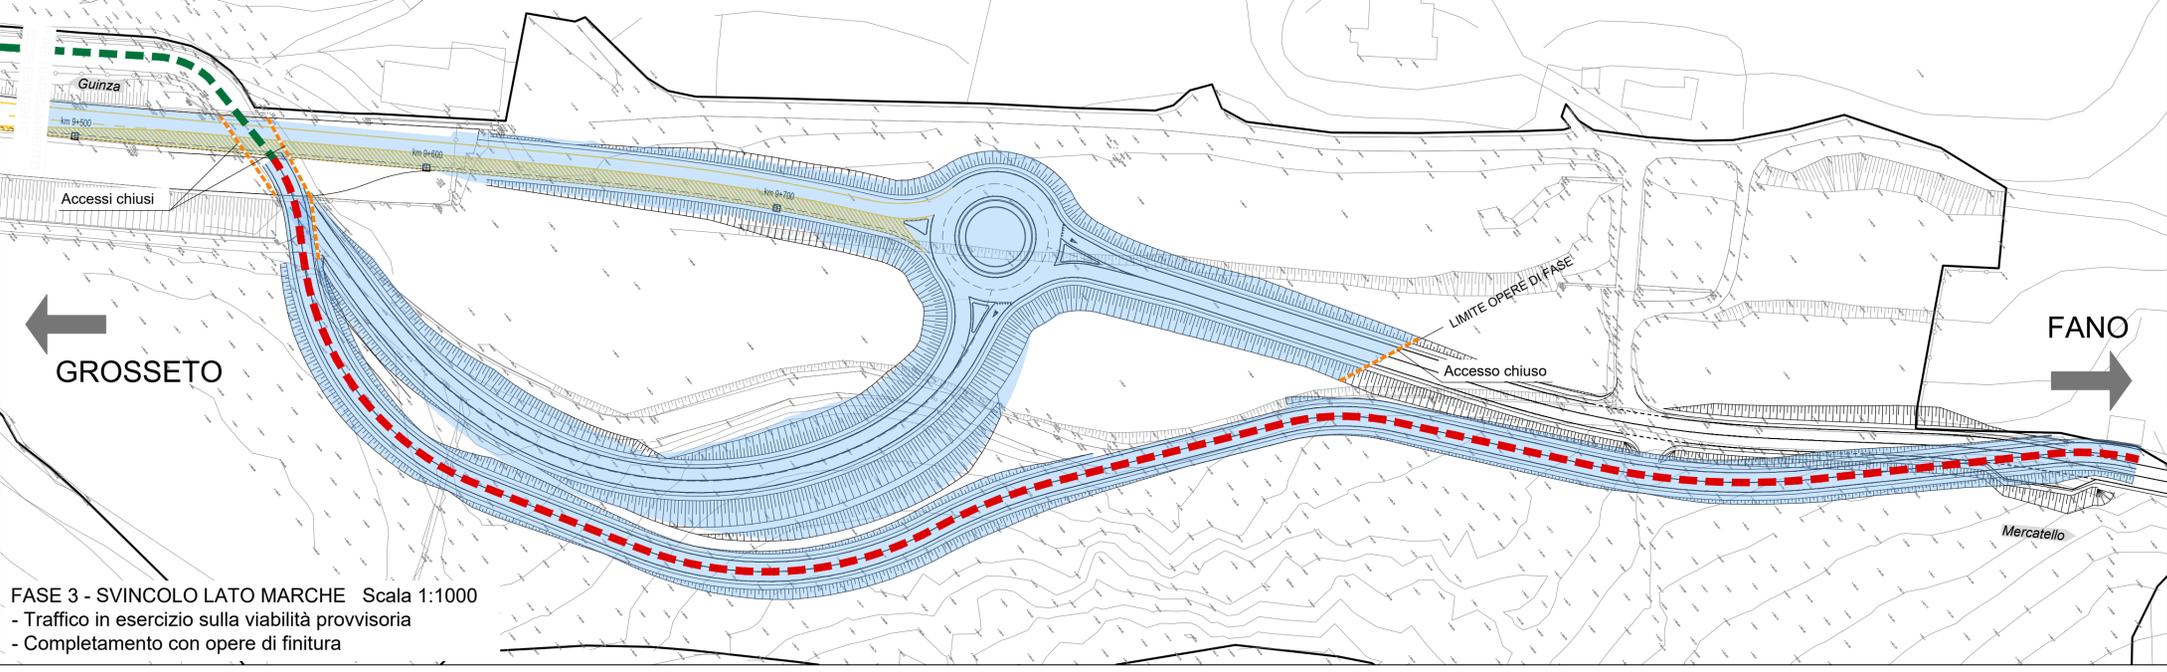

**FASE 3 - SVINCOLO LATO MARCHE** Scala 1:1000  
 - Traffico in esercizio sulla viabilità provvisoria  
 - Completamento con opere di finitura

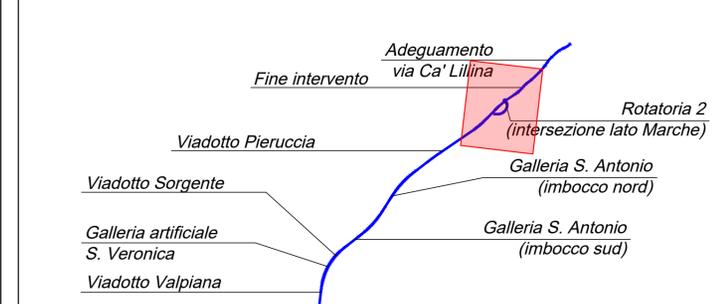

**LEGENDA**

- LAVORAZIONI IN ESECUZIONE (CANTIERE)
- LAVORAZIONI COMPLETATE
- TRAFFICO IN ESERCIZIO
- VIABILITÀ PROVVISORIA (vedi elaborati: T00CA00CANPF02\_A - T00CA00CANSZ02\_A)
- NEW JERSEY IN POLIETILENE BIANCO/ROSSO

**Sanas**  
GRUPPO FS ITALIANE

**Direzione Tecnica**

ITINERARIO INTERNAZIONALE E78 S.G.C. GROSSETO – FANO  
 Tratto Selci Lama (E45) – S. Stefano di Gaifa  
 Adeguamento a 2 corsie della Galleria della Guinza (lotto 2)  
 e del tratto Guinza – Mercatello Ovest (lotto 3)  
 1° stralcio

**PROGETTO ESECUTIVO** cod. AN58

PROGETTAZIONE: RAGGRUPPAMENTO TEMPORANEO PROGETTISTI

MANDATARIA: **PRO ITER** Progetto Infrastrutture Territorio s.r.l.

MANDANTI: **ENTRZA** s.r.l. **sinergo**

IL RESPONSABILE DELL'INTEGRAZIONE DELLE PRESTAZIONI SPECIALISTICHE:  
 Ing. Riccardo Formichi – Società Pro Iter Srl  
 Ordine Ingegneri Provincia di Milano n. 18045

IL PROGETTISTA:  
 Ing. Alberto Rinaldi – Società Enr.v.i.a. Srl  
 Ordine Ingegneri Provincia di Milano n. 16951

IL GEOLOGO:  
 Dott. Geol. Massimo Mezzanonica – Società Pro Iter Srl  
 Albo Geol. Lombardia n. A762

IL COORDINATORE PER LA SICUREZZA IN FASE DI PROGETTAZIONE:  
 Ing. Massimo Martignoli – Società Enr.v.i.a. Srl  
 Ordine Ingegneri Provincia di Varese n. 1502

VISTO: IL RESP. DEL PROCEDIMENTO:  
 Dott. Ing. Vincenzo Catone

PROTOCOLLO: DATA:

**13 - CANTIERIZZAZIONE E FASI COSTRUTTIVE**

Fasi realizzative Intersezione lato Marche - schema planimetrico

CODICE PROGETTO		NOME FILE		REVISIONE	SCALA
PROGETTO	LV. PROG. N. PROG.	T00CA00CANPE05A.pdf		A	1:1000
CODICE ELAB.		T00CA00CANPE05			
D					
C					
B					
A	EMISSIONE	FEBBRAIO 2023	FORMAIANI	VISCHIONI	RINALDI
REV.	DESCRIZIONE	DATA	REDATTO	VERIFICATO	APPROVATO