


PROFILO LONGITUDINALE - scala 1:1000/100

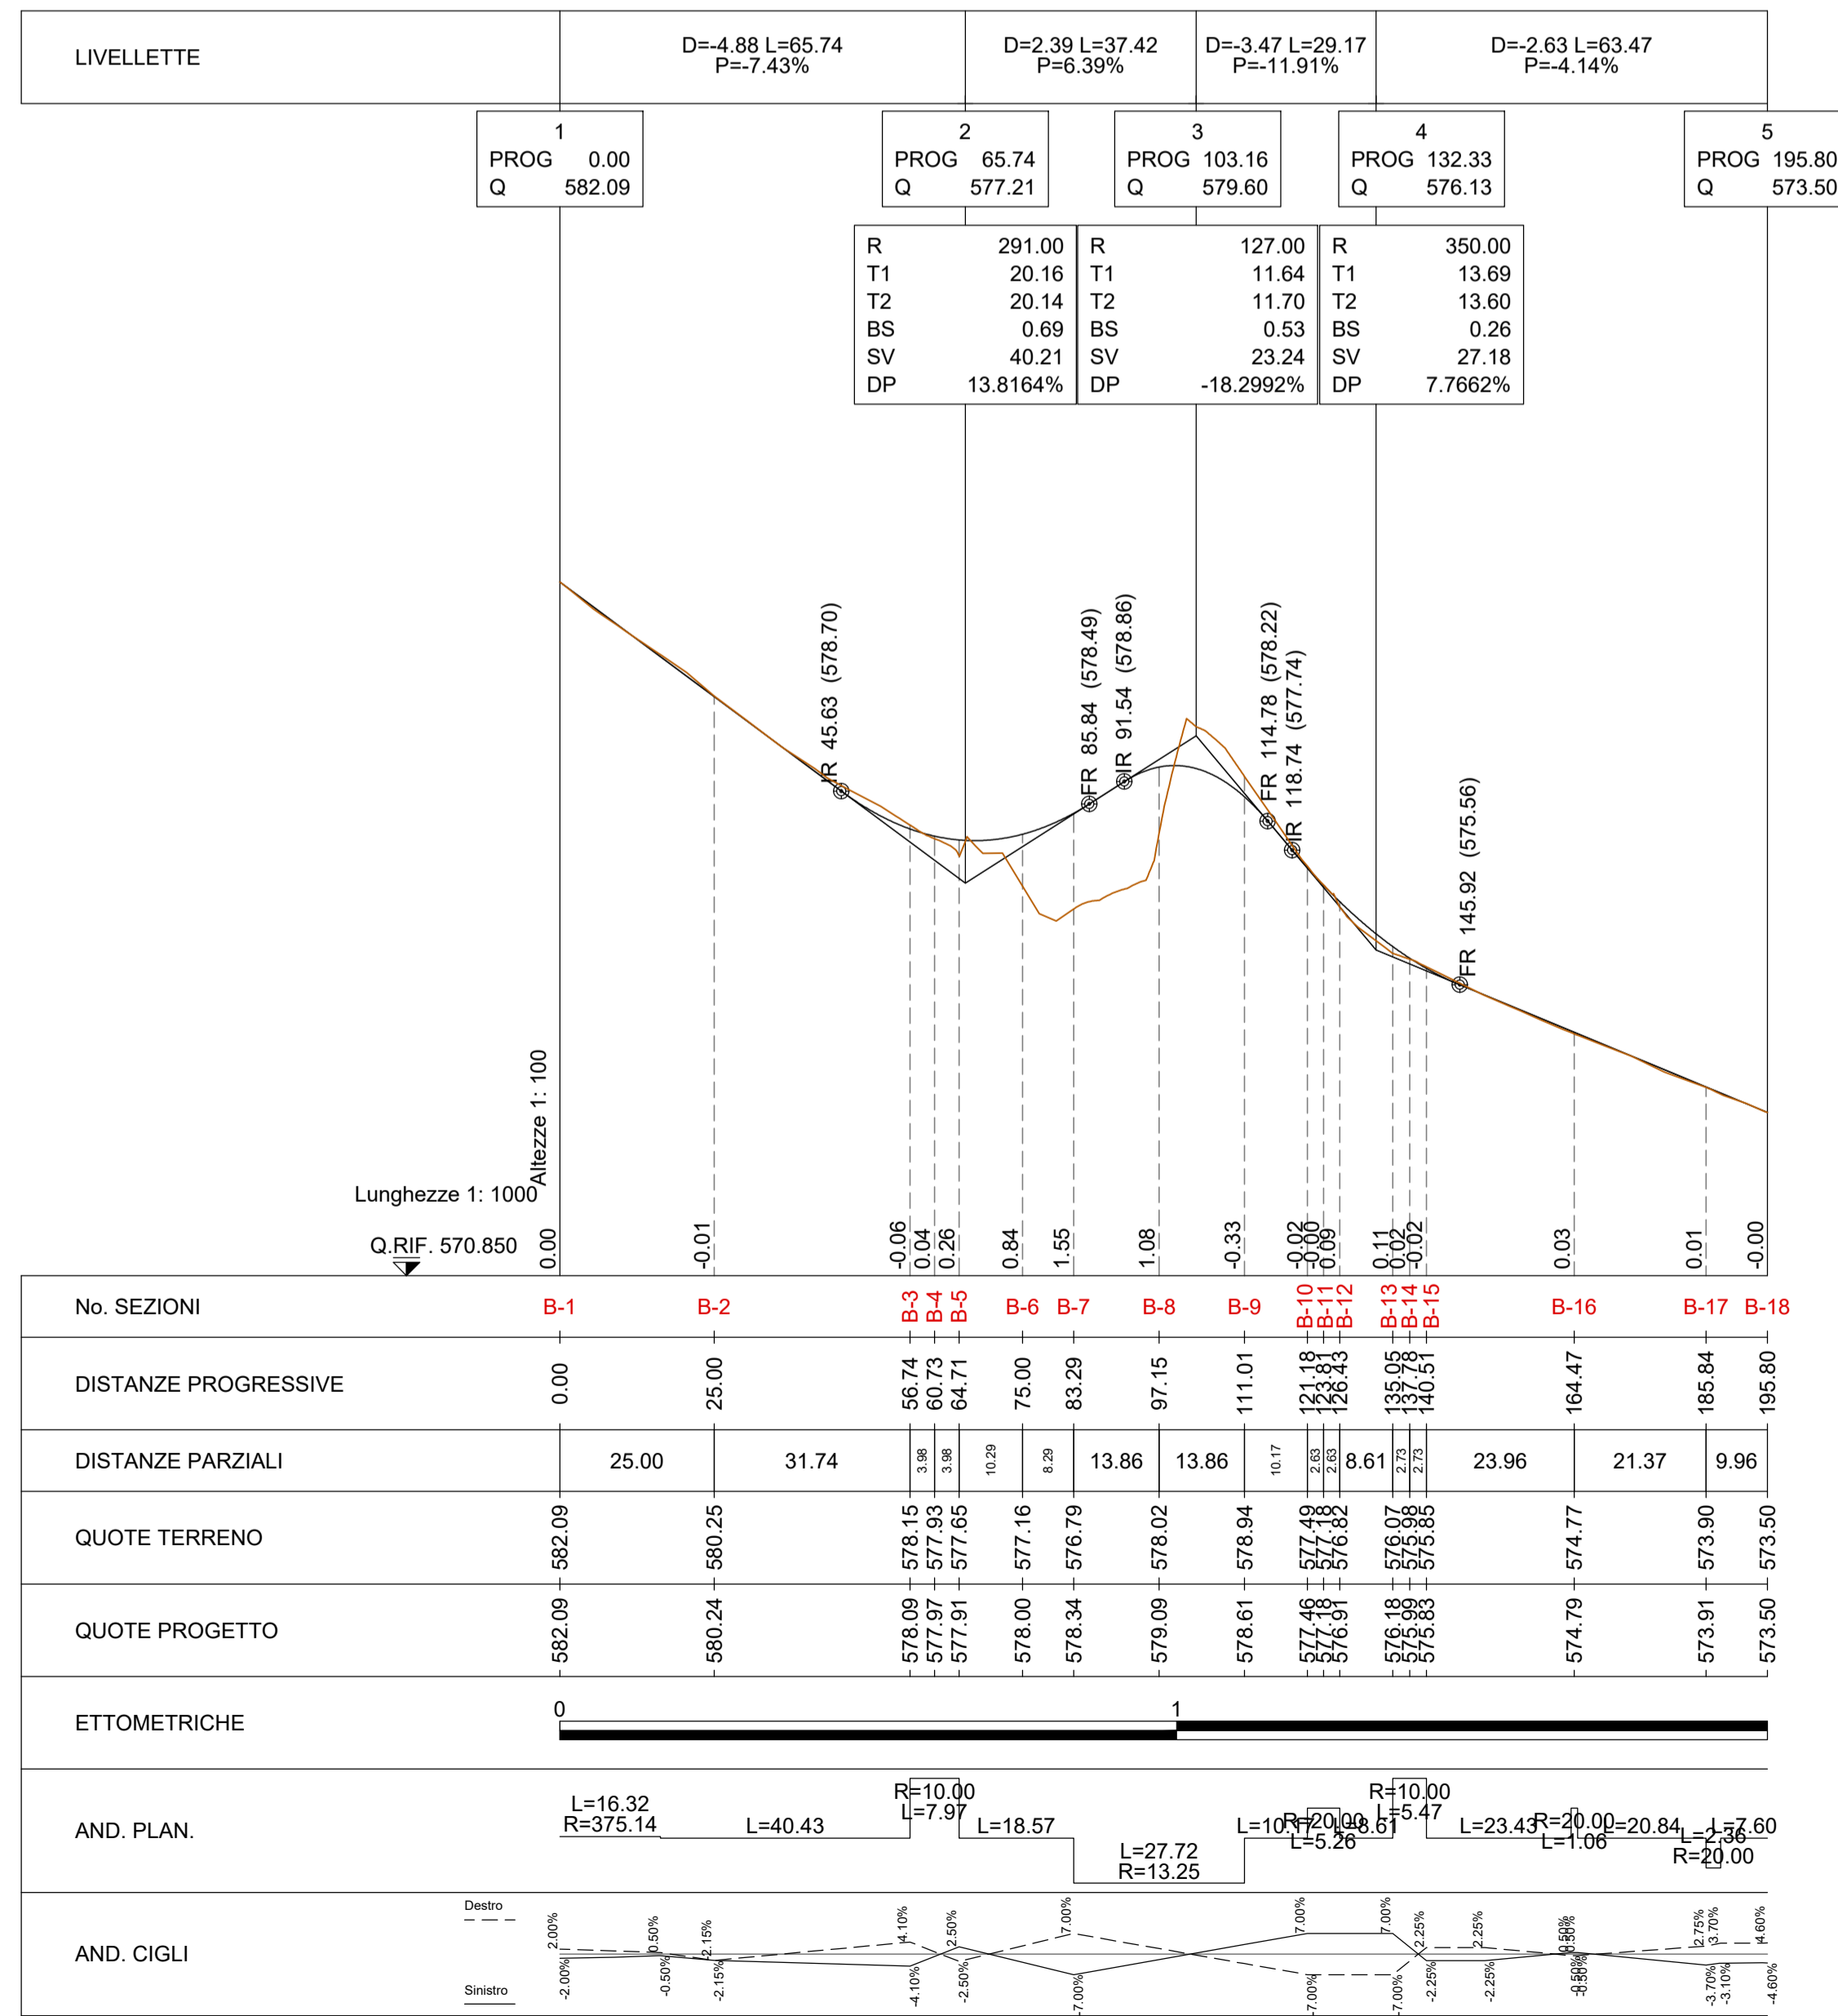

**Sanas**  
GRUPPO FS ITALIANE

**Direzione Tecnica**

ITINERARIO INTERNAZIONALE E78 S.G.C. GROSSETO – FANO  
Tratto Selci Lama (E45) – S. Stefano di Gaifa  
Adeguamento a 2 corsie della Galleria della Guinza (lotto 2)  
e del tratto Guinza – Mercatello Ovest (lotto 3)  
1° stralcio

**PROGETTO ESECUTIVO** COD. AN58

PROGETTAZIONE: **PRO ITER** (Progetto Infrastrutture Territoriali s.r.l.)

MANDATARIA: **PRO ITER**

MANDANTI: **ENTRIMA** (Ricerca Viabilità Ambiente) e **sinergo**

IL RESPONSABILE DELL'INTEGRAZIONE DELLE PRESTAZIONI  
SPECIALISTICHE:  
Ing. Riccardo Formichi - Società Pro Iter Srl  
Ordine Ingegneri Provincia di Milano n. 18045

IL GEOLOGO:  
Dott. Geol. Massimo Mezzanatica - Società Pro Iter Srl  
Albo Geol. Lombardia n. A762

IL COORDINATORE PER LA SICUREZZA IN FASE DI PROGETTAZIONE:  
Ing. Massimo Mangini - Società Enelica Srl  
Ordine Ingegneri Provincia di Varese n. 1502

VISTO: IL RESP. DEL PROCEDIMENTO:  
Dott. Ing. Vincenzo Cotone

PROTOCOLLO: DATA:

**13 - CANTIERIZZAZIONE E FASI COSTRUTTIVE**

Viabilità provvisoria Intersezione lato Umbria - Planimetria e profilo longitudinale

CODICE PROGETTO	NOME FILE	REVISIONE	SCALA
PROGETTO LV. PROG. N. PROG.	T00CA00CANPF01A.pdf		
<b>L0702M E 2101</b>	<b>T00CA00CANPF01</b>	<b>A</b>	varie
D			
C			
B			
A	EMISSIONE	FEBBRAIO 2023	PROCOPIO VISCHIONI RINALDI
REV.	DESCRIZIONE	DATA	REDATTO VERIFICATO APPROVATO