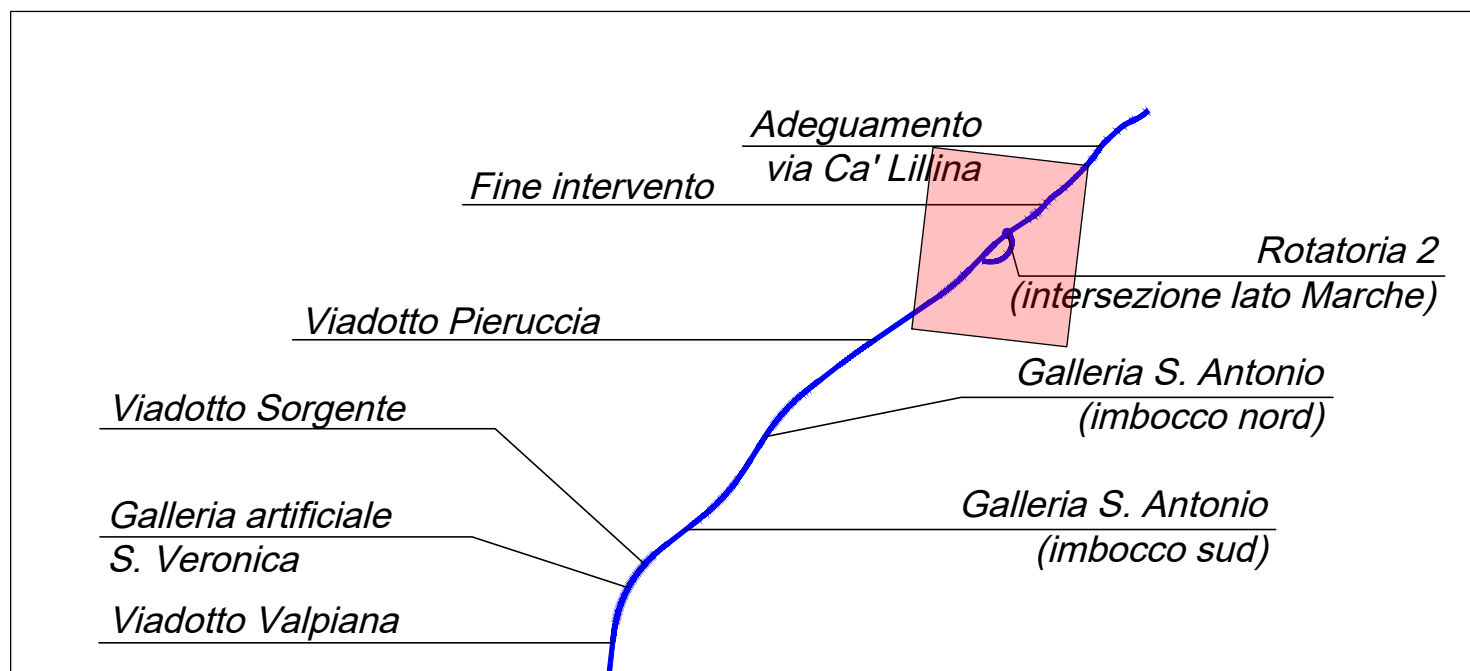


[illegible]

ITINERARIO INTERNAZIONALE E78 S.G.C. GROSSETO – FANO
 Tratto Selci Lama (E45) – S. Stefano di Gaiba
 Adeguamento a 2 corsie della Galleria della Guinza (lotto 2)
 e del tratto Guinza – Mercatello Ovest (lotto 3)
 1° stralcio

PROGETTO ESECUTIVO

COD. AN58

PROGETTAZIONE:
RAGGRUPPAMENTO
TEMPORANEO PROGETTIST

MANDATARIA:

MANDANTI



sinergo

IL RESPONSABILE DELL'INTEGRAZIONE DELLE PRESTAZIONI SPECIALISTICHE:
Ing. Riccardo Formichi - Società Pro Iter Srl
Ortase Ingegneri Provincia di Milano n. 18045

IL PROGETTISTA:
Ing. Alberto Rinaldi - Società Erre.v.i.a. Srl
Ordine Ingegneri Provincia di Milano n. 1695

IL GEOLOGO:
Dott. Geol. Massimo Mezzanatica - Società Pro Iter Srl
Albo Geol. Lombardia n. A762

DEGLING... LA PRO
DOTT.ING.
FORMICHI RICCARDO
Sez.A. Settore:

IL COORDINATORE PER LA SICUREZZA IN FASE DI PROGETTAZIONE
Ing. Massimo Mangini - Società Erre.Via Srl
Ordine Ingegneri Provincia di Varese n. 1502

ORDINE
dell'informazione
n° A 18045
AG. 11/10

VISTO: IL RESP. DEL PROCEDIMENTO:
Dott. ing. Vincenzo Catone

[illegible]**PROTOCOLLO:**

DATA:

13 - CANTIERIZZAZIONE E FASI COSTRUTTIVE

Viabilità provvisoria intersezione lato Marche - Planimetria e profilo longitudinale

CODICE PROGETTO				NOME FILE T00CA00CANPF02A.pdf				REVISIONE		SCALA	
PROGETTO		LIV. PROG.		N. PROG.		CODICE ELAB.		A		varie	
L0702M		E		2101		T00CA00CANPF02					
D											
C											
B											
A		EMISSIONE				FEBBRAIO 2023		PROCOPIO		MICHIONI RINALDI	
REV.		DESCRIZIONE				DATA		REDATTO		VERIFICATO APPROVATO	