

ITINERARIO INTERNAZIONALE E78 S.G.C. GROSSETO – FANO
Tratto Selci Lama (E45) – S. Stefano di Gaifa
Adeguamento a 2 corsie della Galleria della Guinza (lotto 2)
e del tratto Guinza – Mercatello Ovest (lotto 3)
1° stralcio

PROGETTO ESECUTIVO

COD. AN58

PROGETTAZIONE:

RAGGRUPPAMENTO

TEMPORANEO PROGETTISTI

MANDATARIA:



MANDANTI:



sinergo

IL RESPONSABILE DELL'INTEGRAZIONE DELLE PRESTAZIONI
SPECIALISTICHE:

Ing. Riccardo Formichi – Società Pro Iter Srl
Ordine Ingegneri Provincia di Milano n. 18045

IL GEOLOGO:

Dott. Geol. Massimo Mezzanzanica – Società Pro Iter Srl
Albo Geol. Lombardia n. A762

IL COORDINATORE PER LA SICUREZZA IN FASE DI PROGETTAZIONE:

Ing. Massimo Mangini – Società Erre.via Srl
Ordine Ingegneri Provincia di Varese n. 1502

VISTO: IL RESP. DEL PROCEDIMENTO:

Dott. ing. Vincenzo Catone

PROTOCOLLO:

DATA:

IL PROGETTISTA:


Ing. Alberto Rinaldi – Società Erre.via. Srl
Ordine Ingegneri Provincia di Milano n. 16951





13 - CANTIERIZZAZIONE E FASI COSTRUTTIVE


Viabilità provvisoria Intersezione lato Umbria - Sezioni trasversali


CODICE PROGETTO			NOME FILE			REVISIONE	SCALA
PROGETTO	LIV. PROG.	N. PROG.	T00CA00CANSZ01A.pdf				
LO702M	E	2101	CODICE ELAB.	T00	CA00	CAN	SZ01
D							
C							
B							
A	EMISSIONE		FEBBRAIO 2023	PROCOPIO	VISCHIONI	RINALDI	
REV.	DESCRIZIONE		DATA	REDATTO	VERIFICATO	APPROVATO	

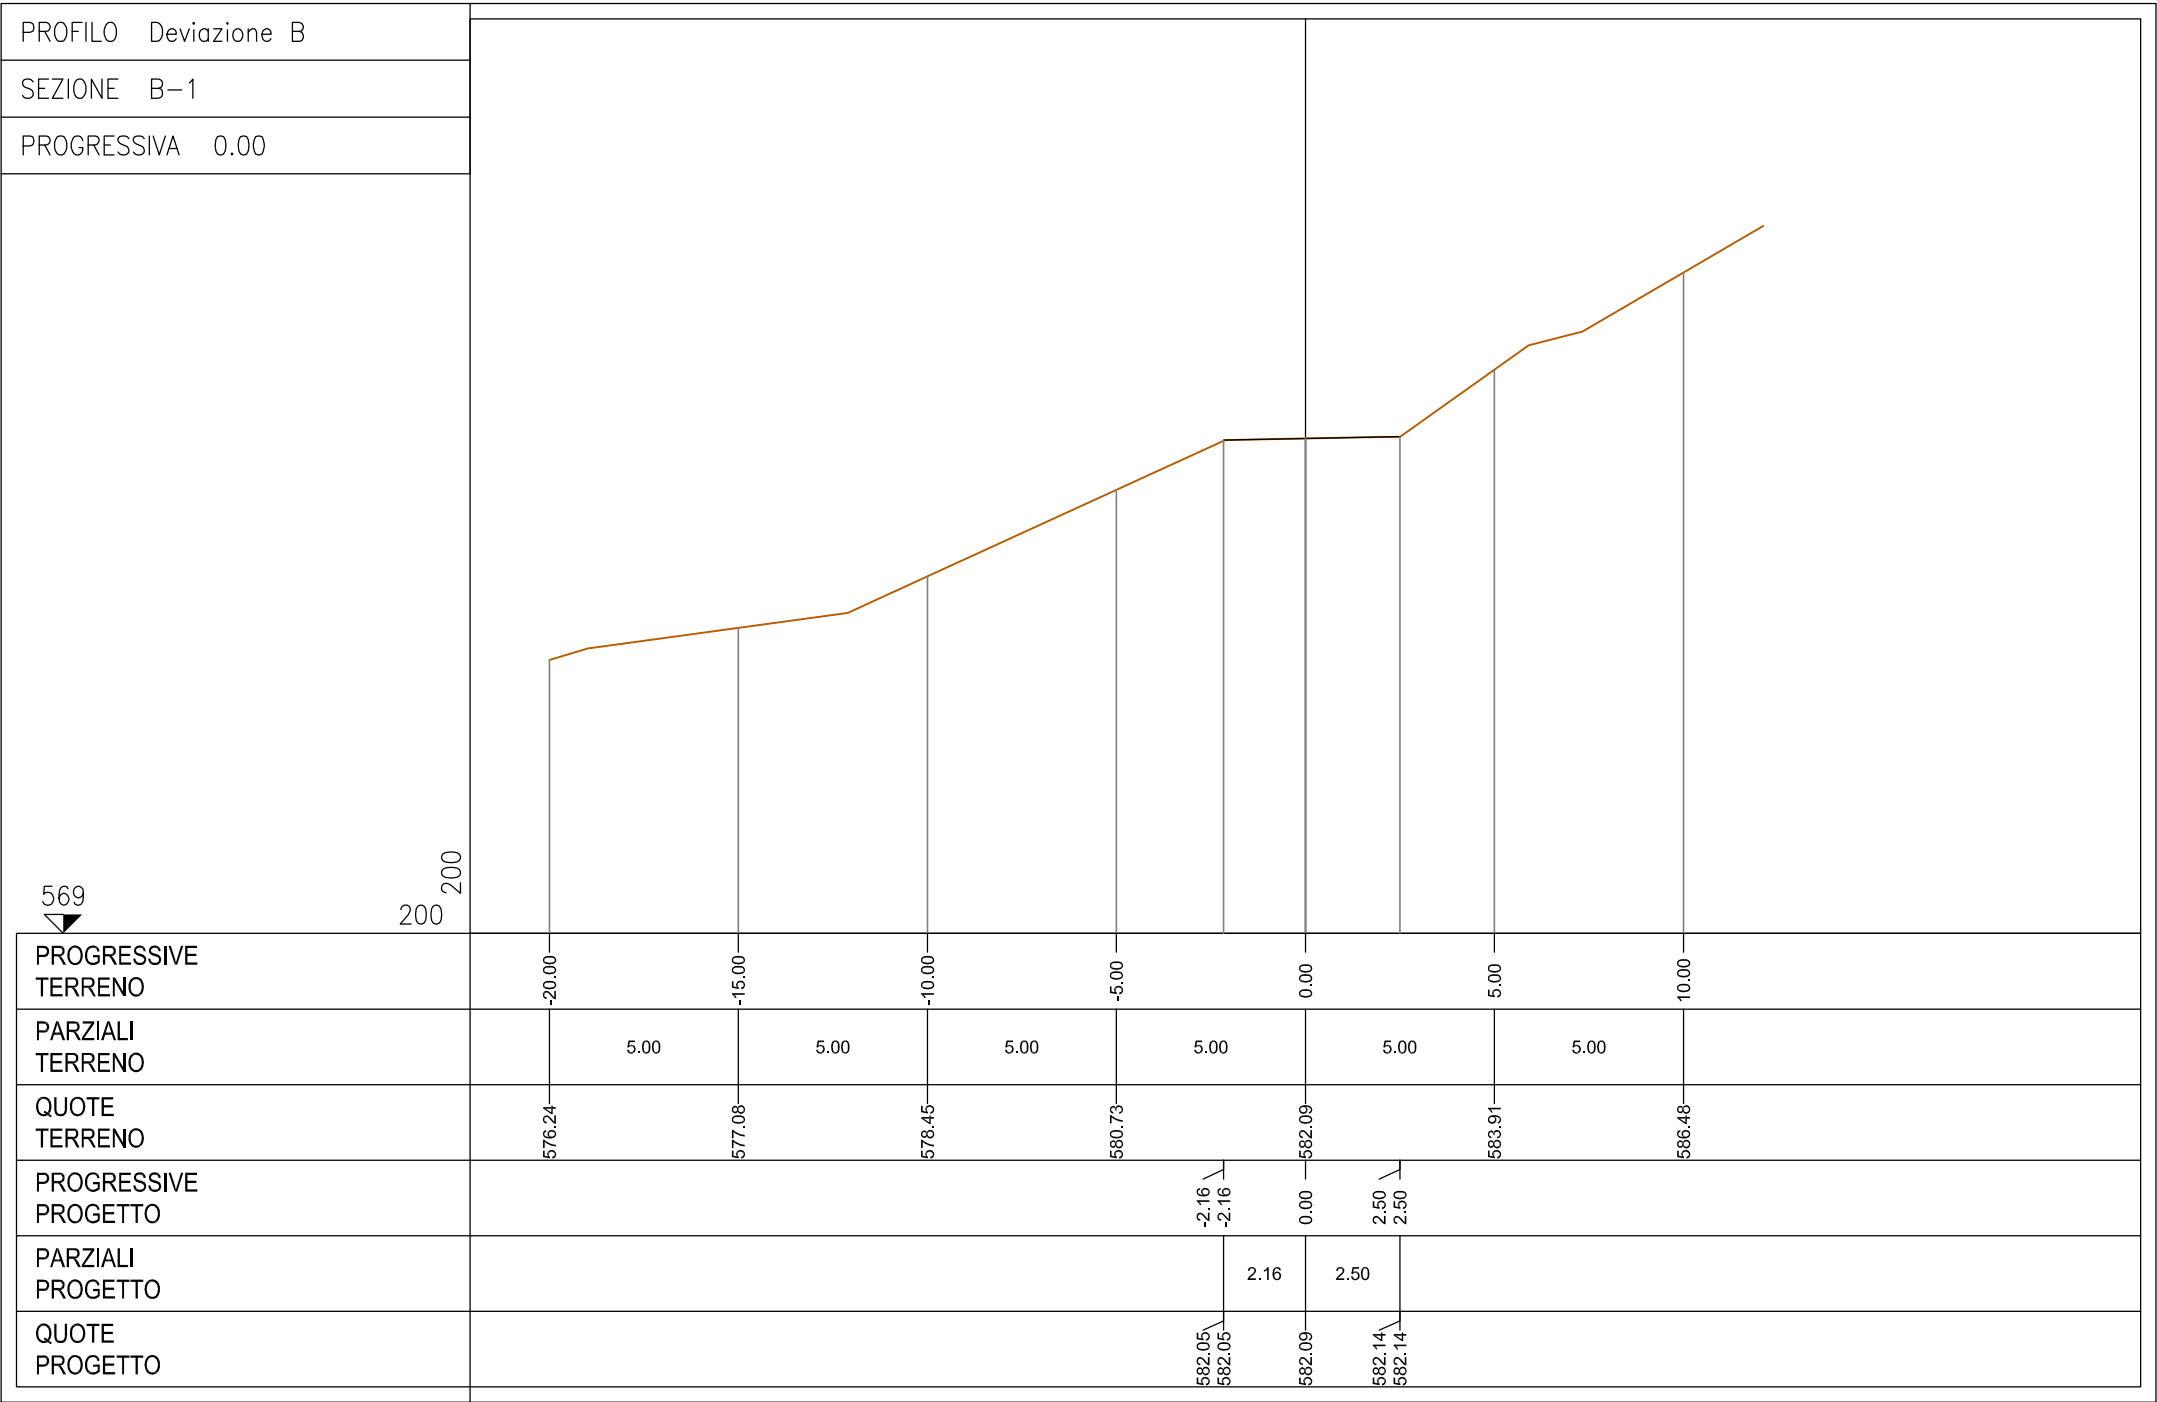


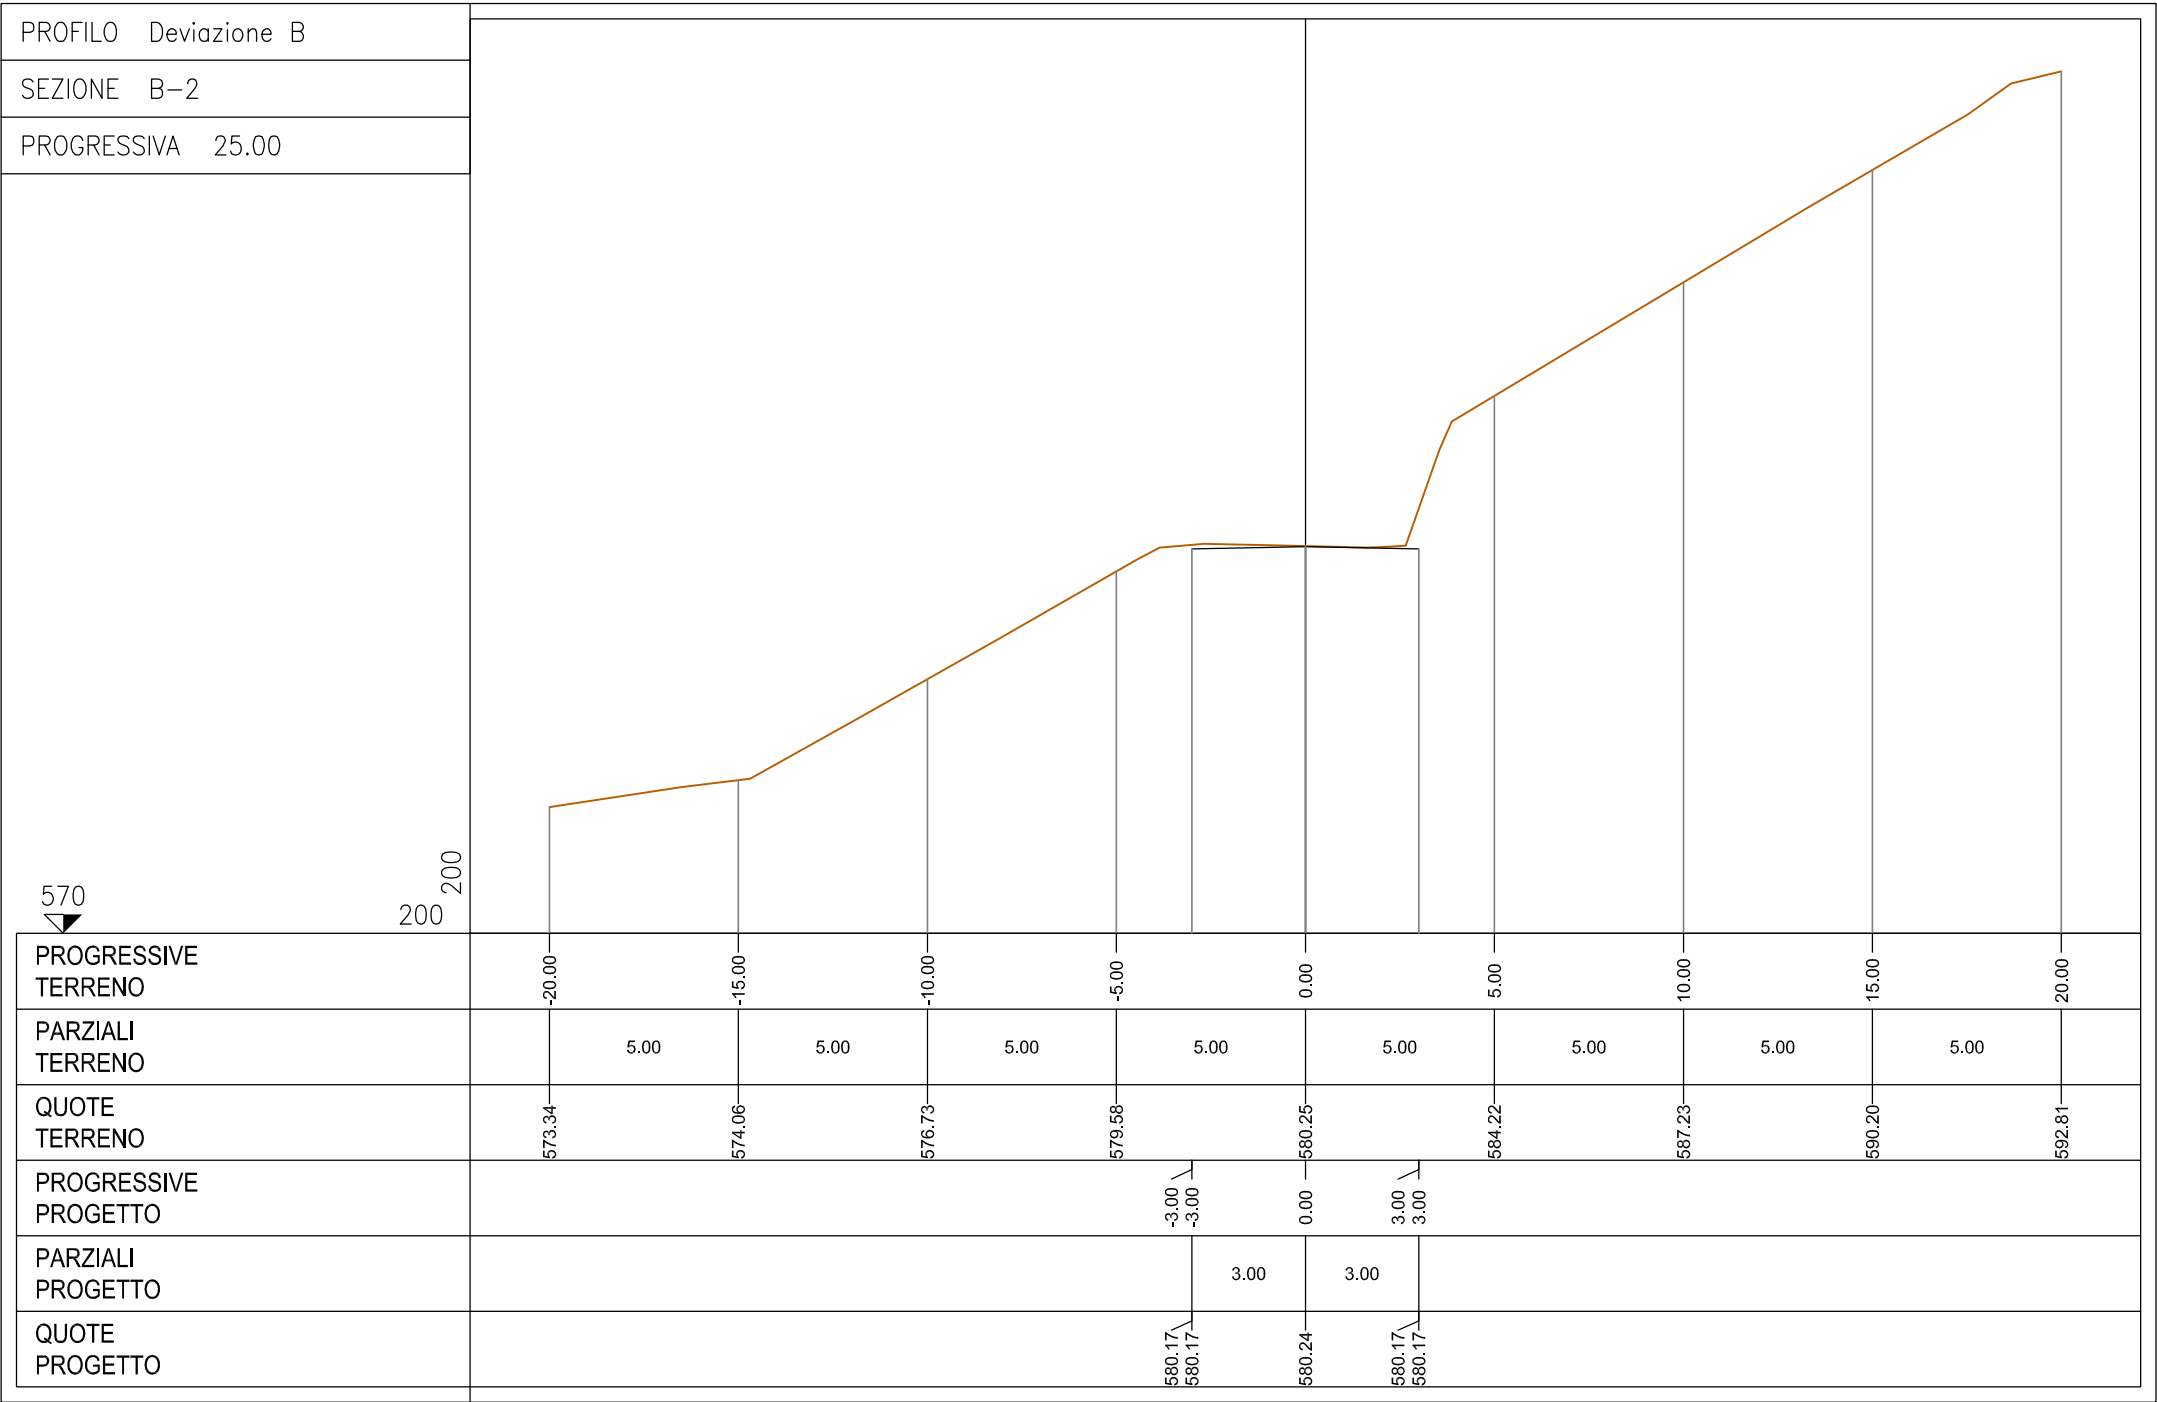


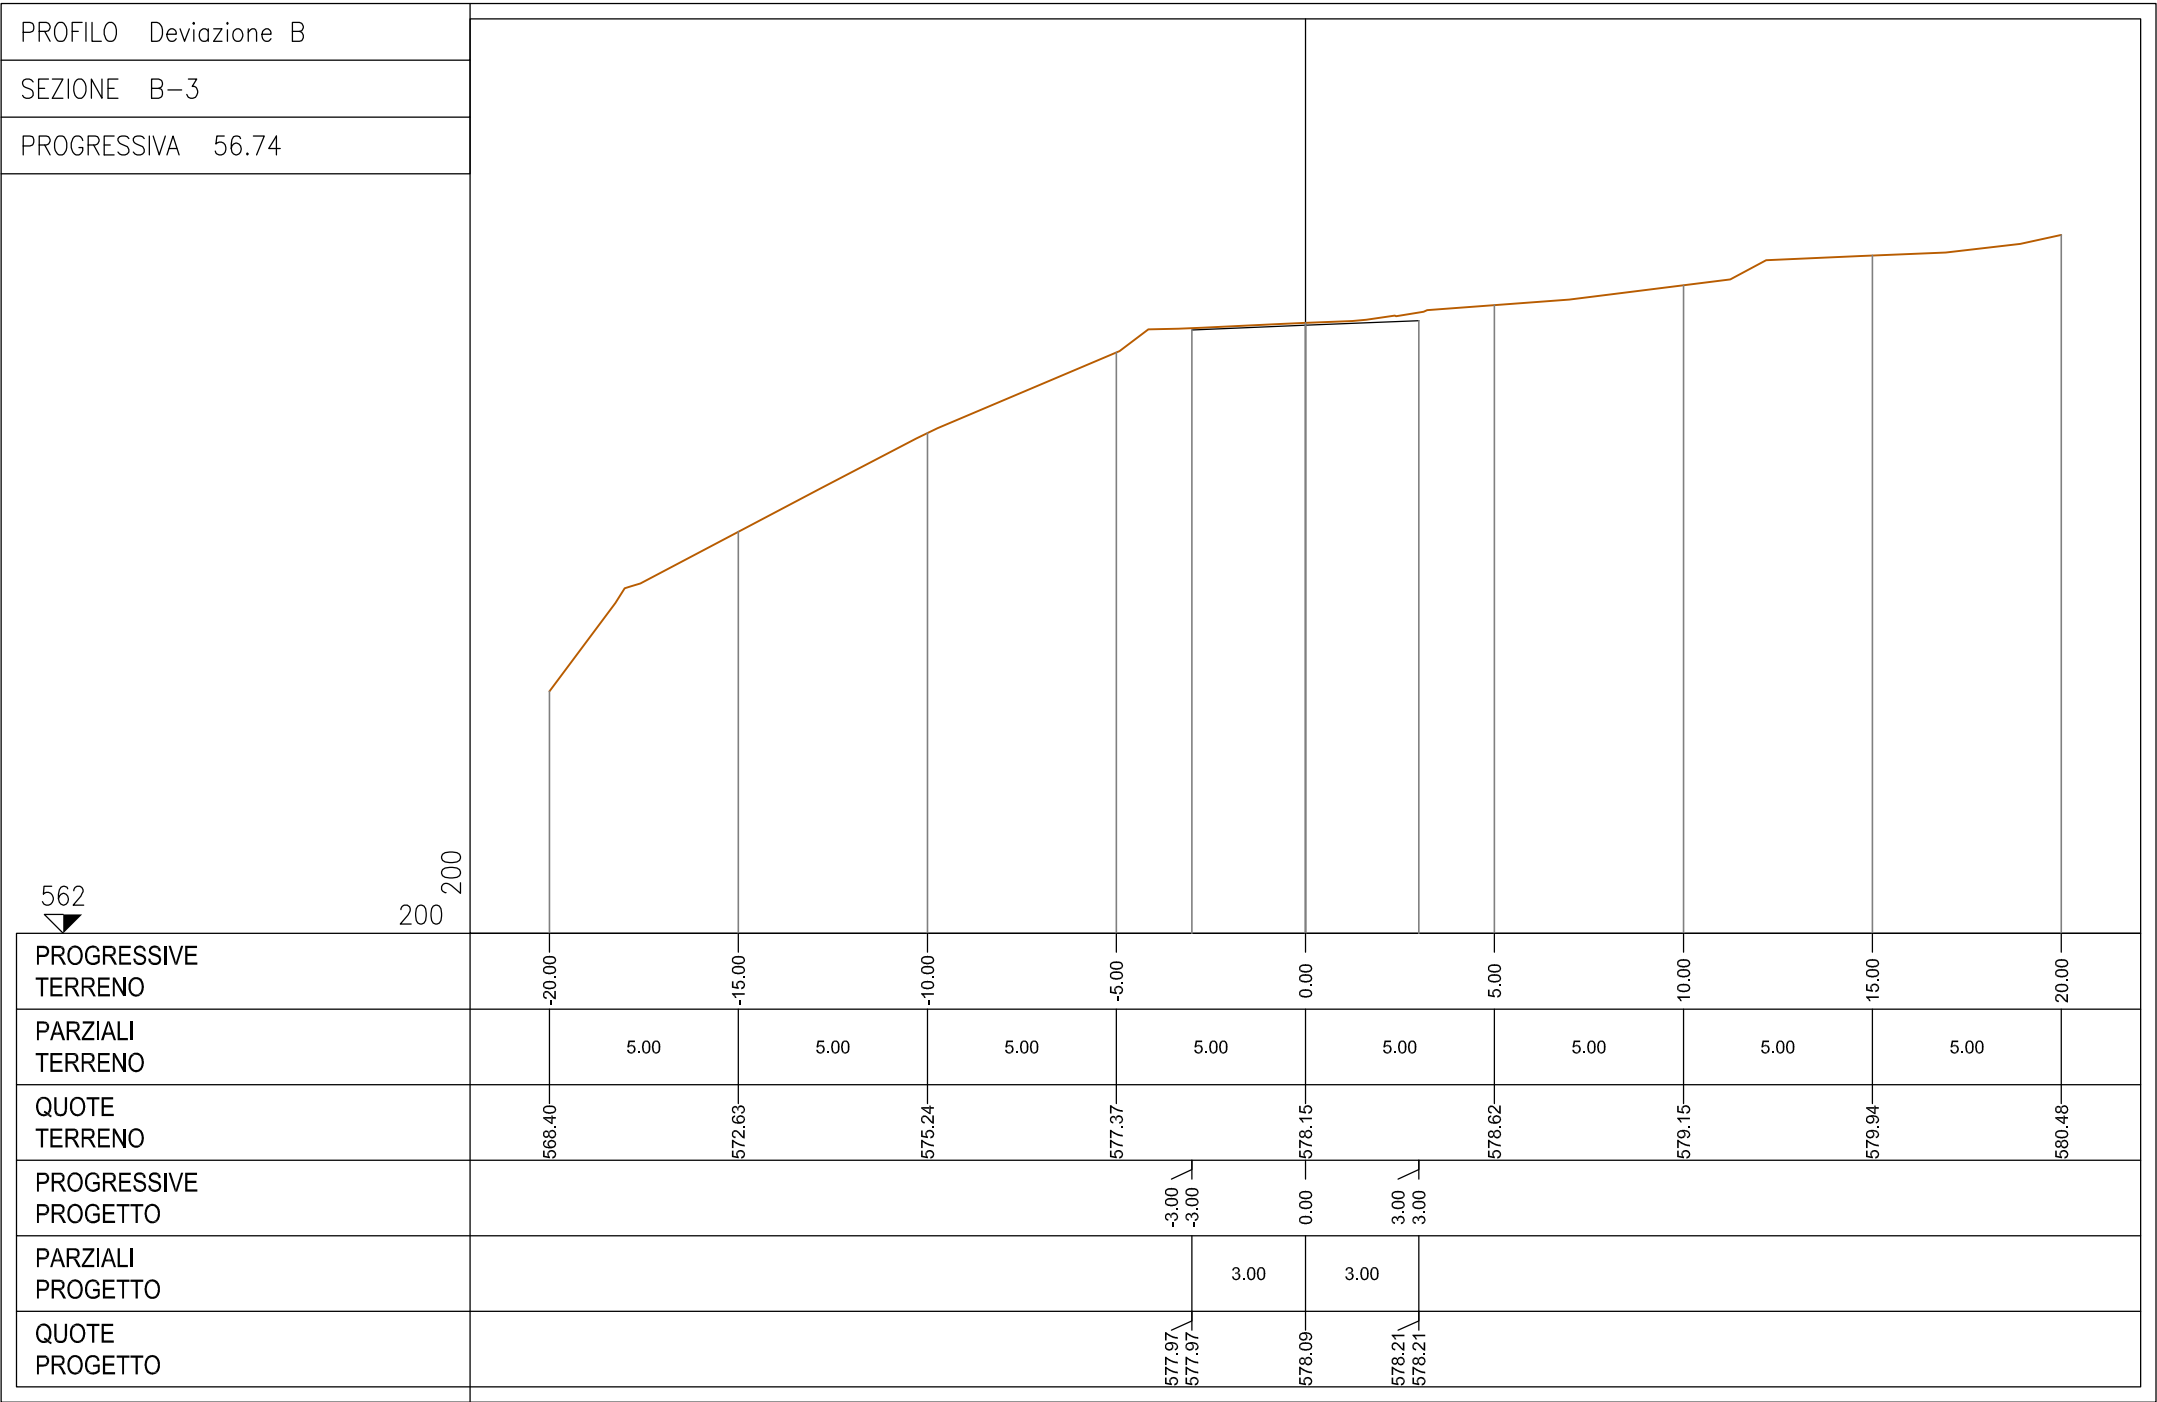


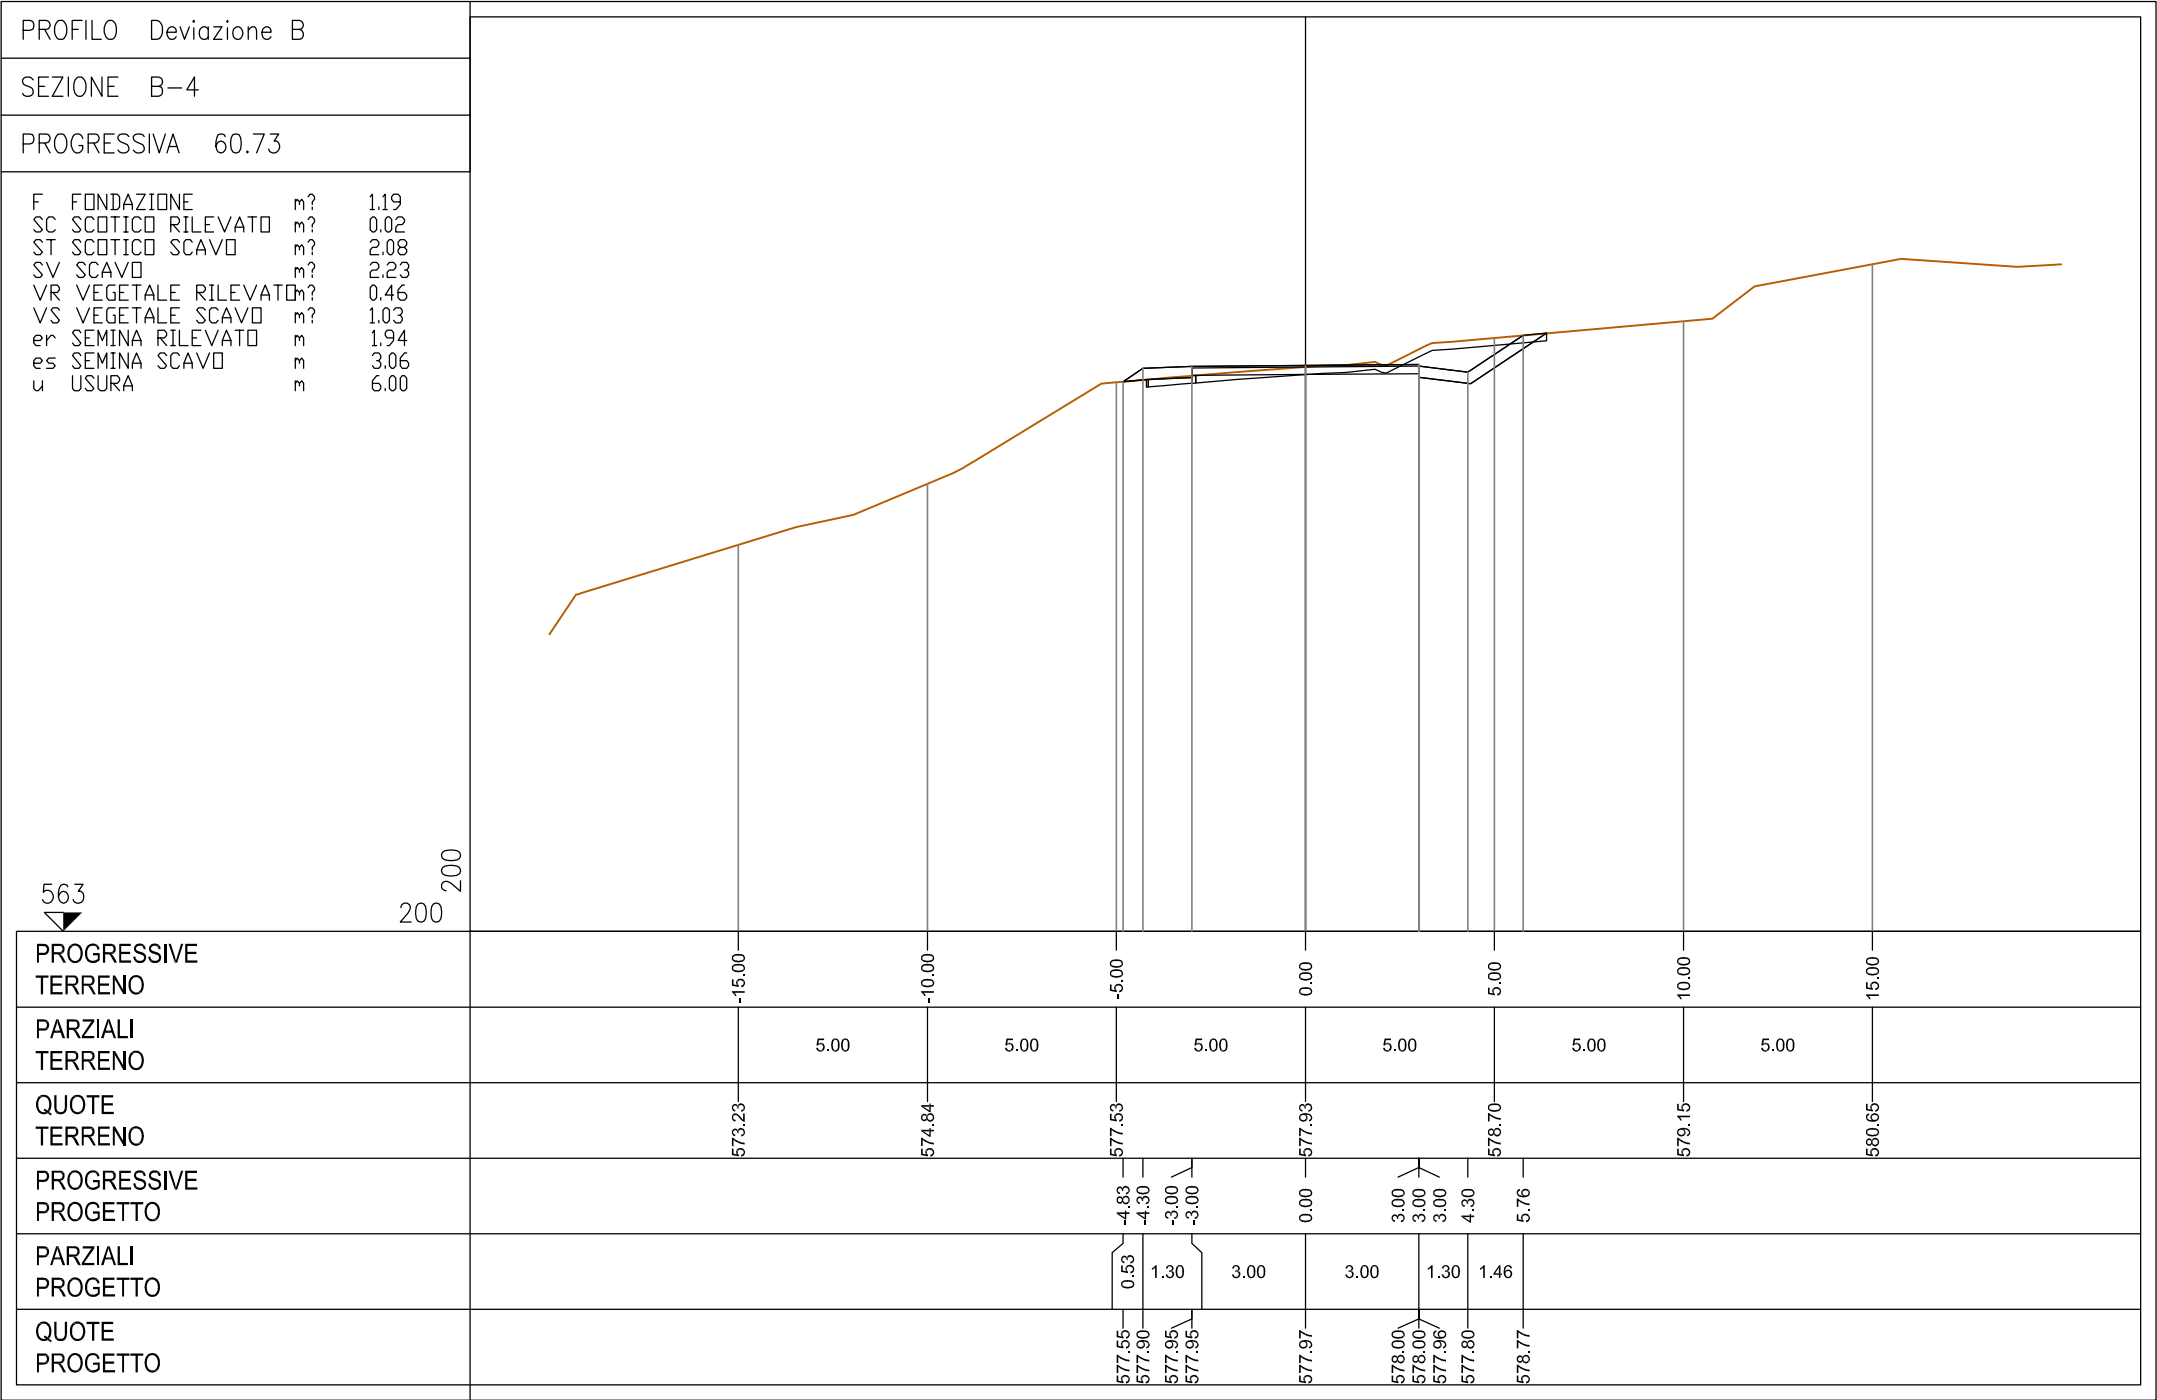


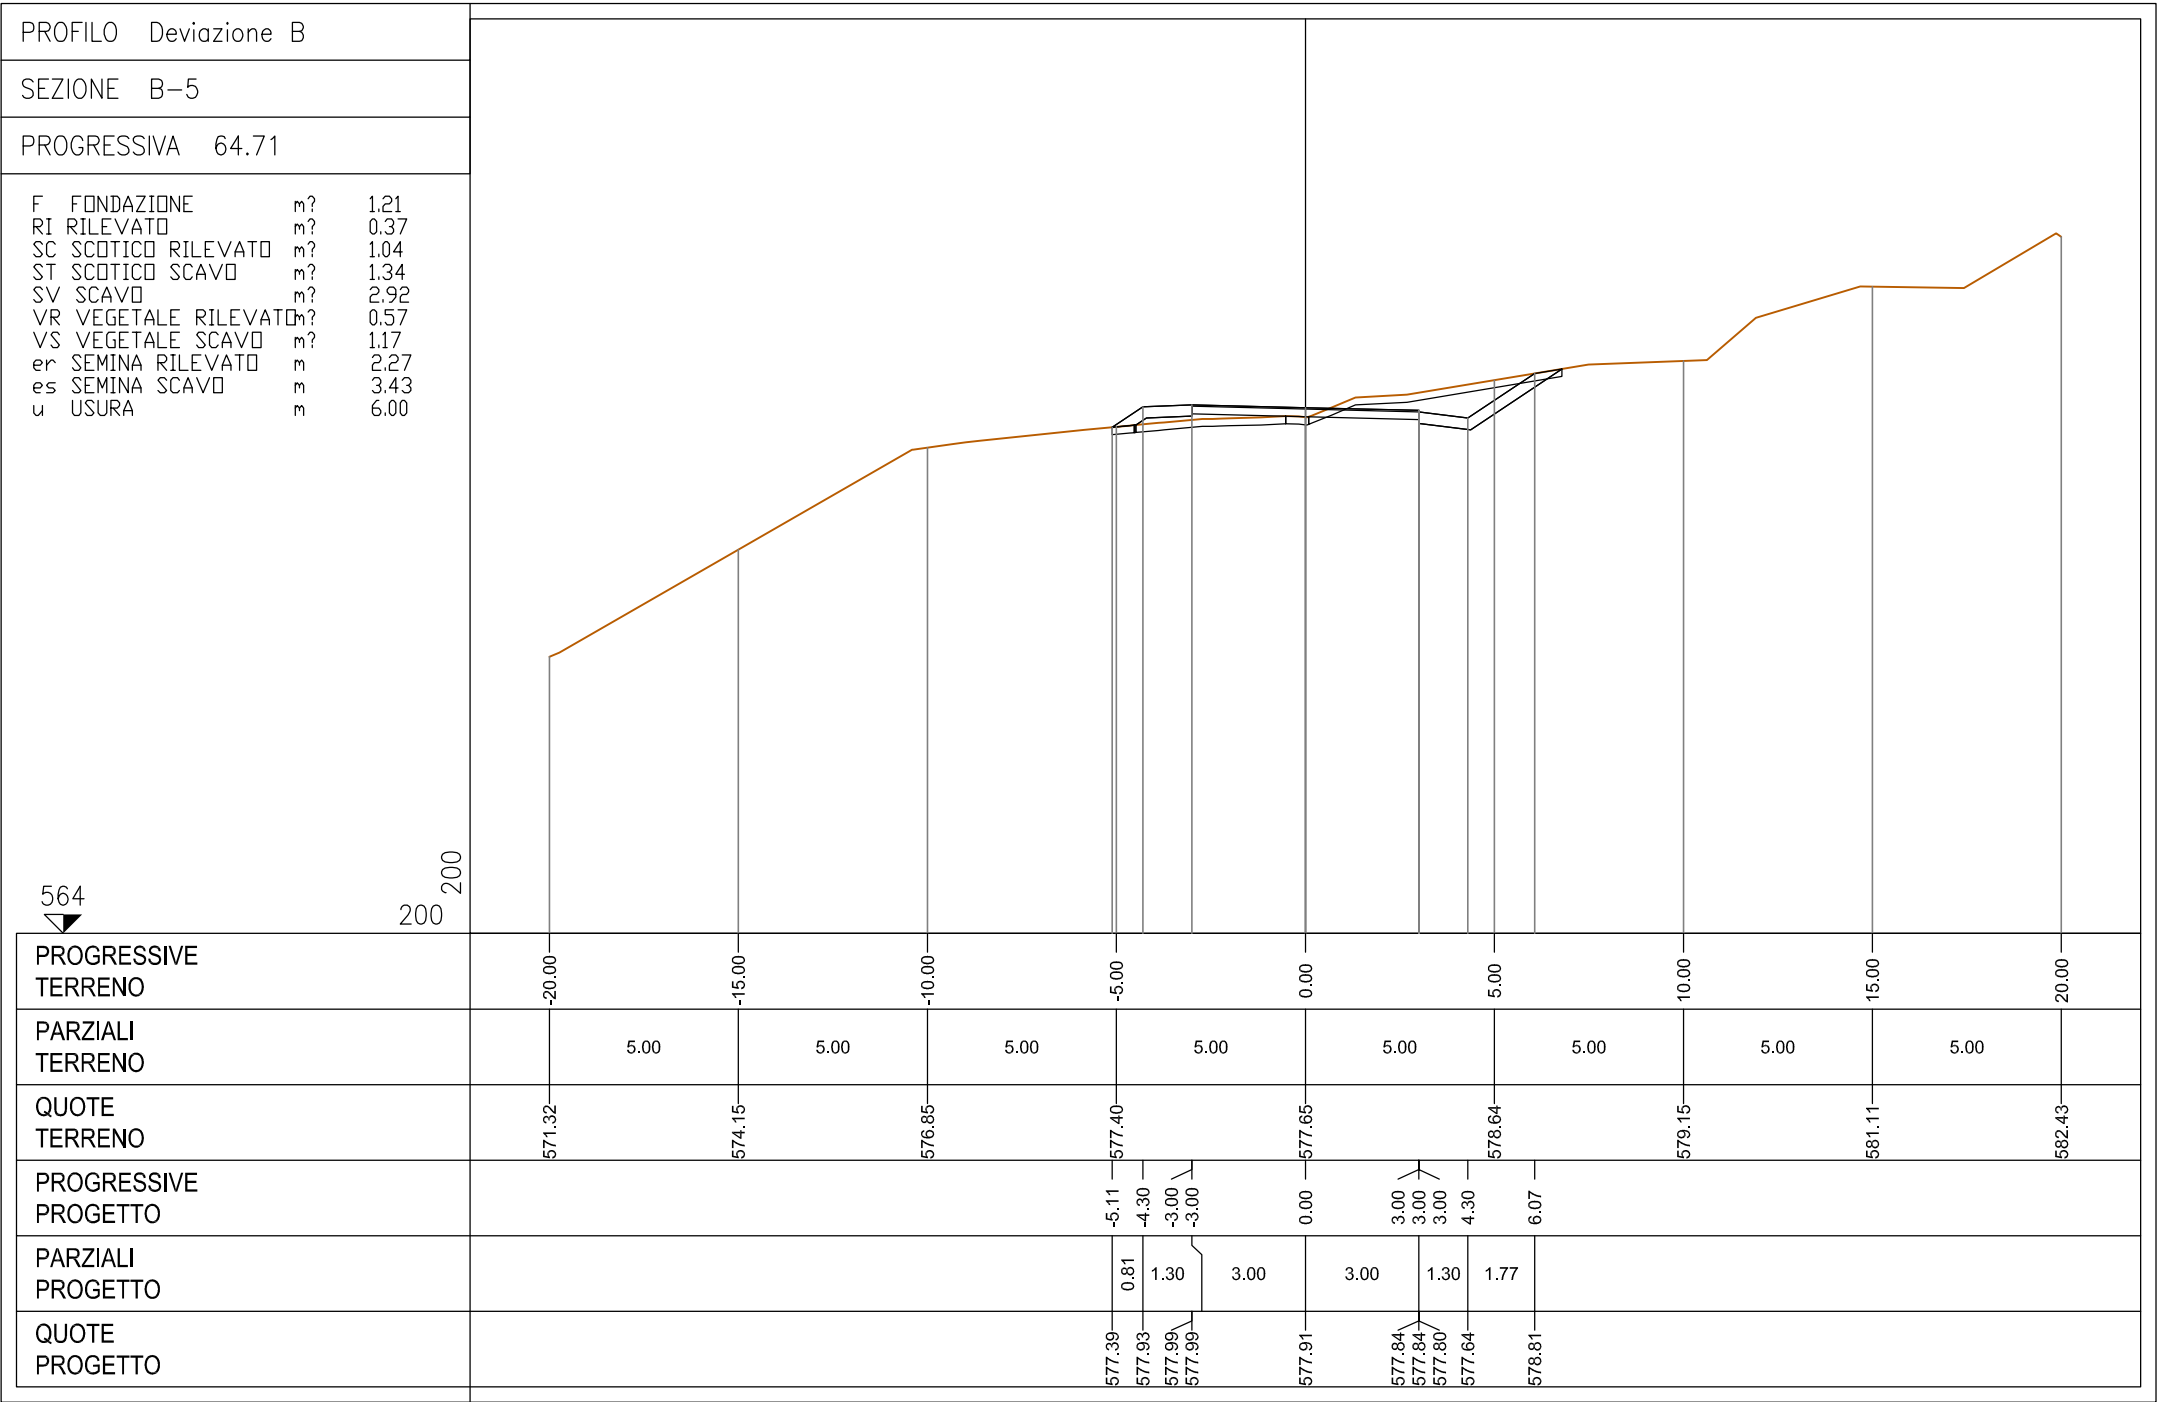


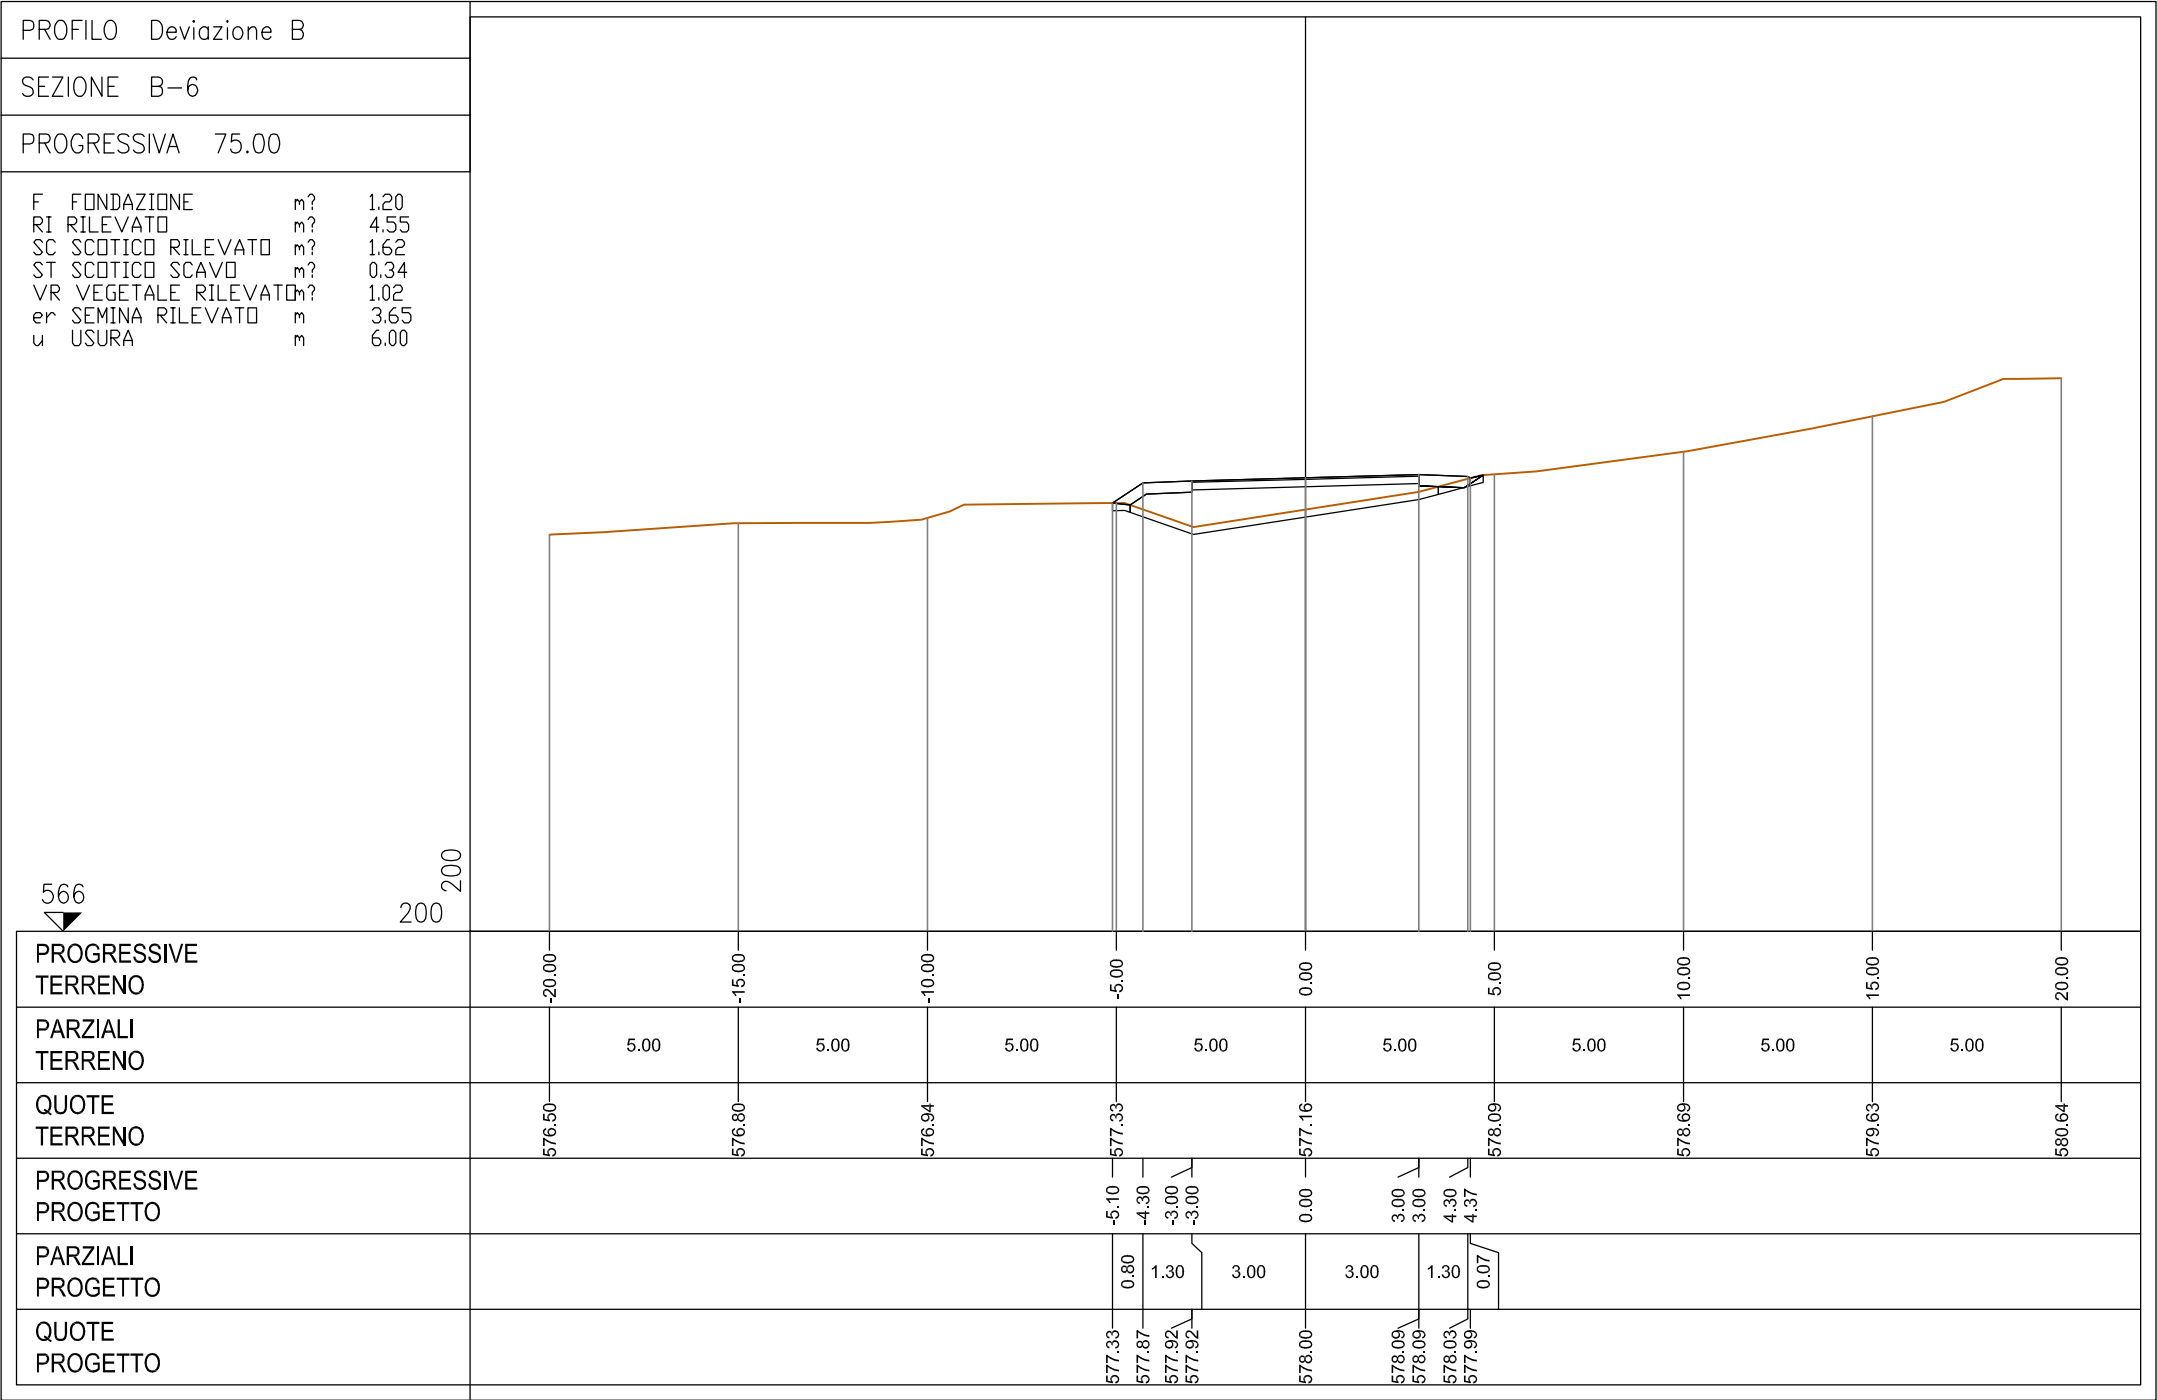


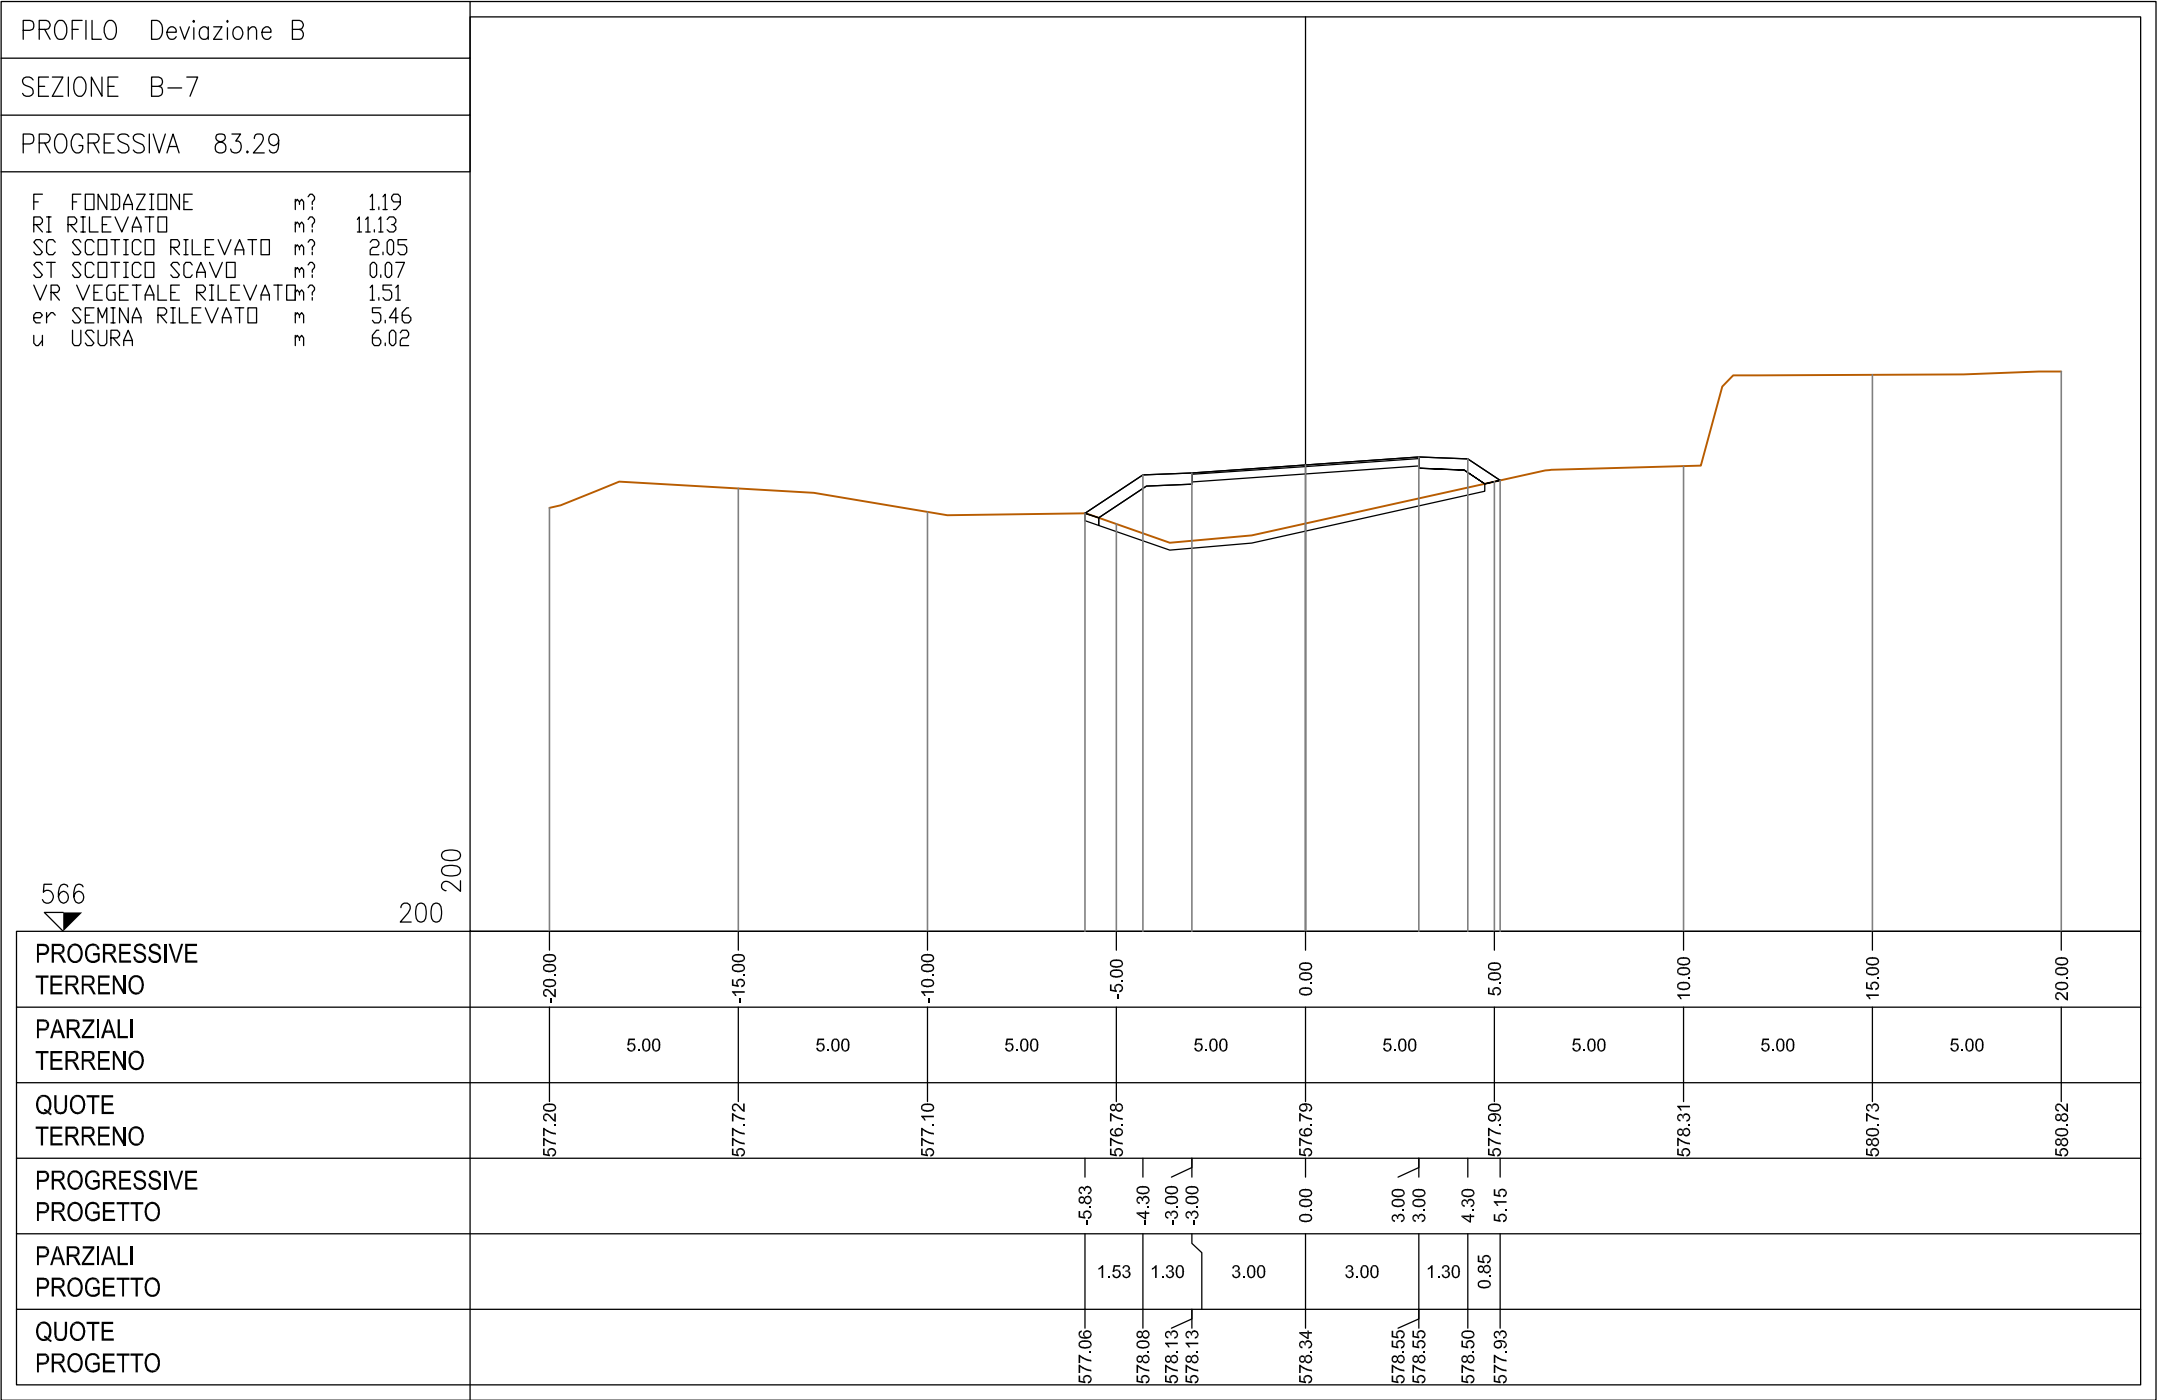


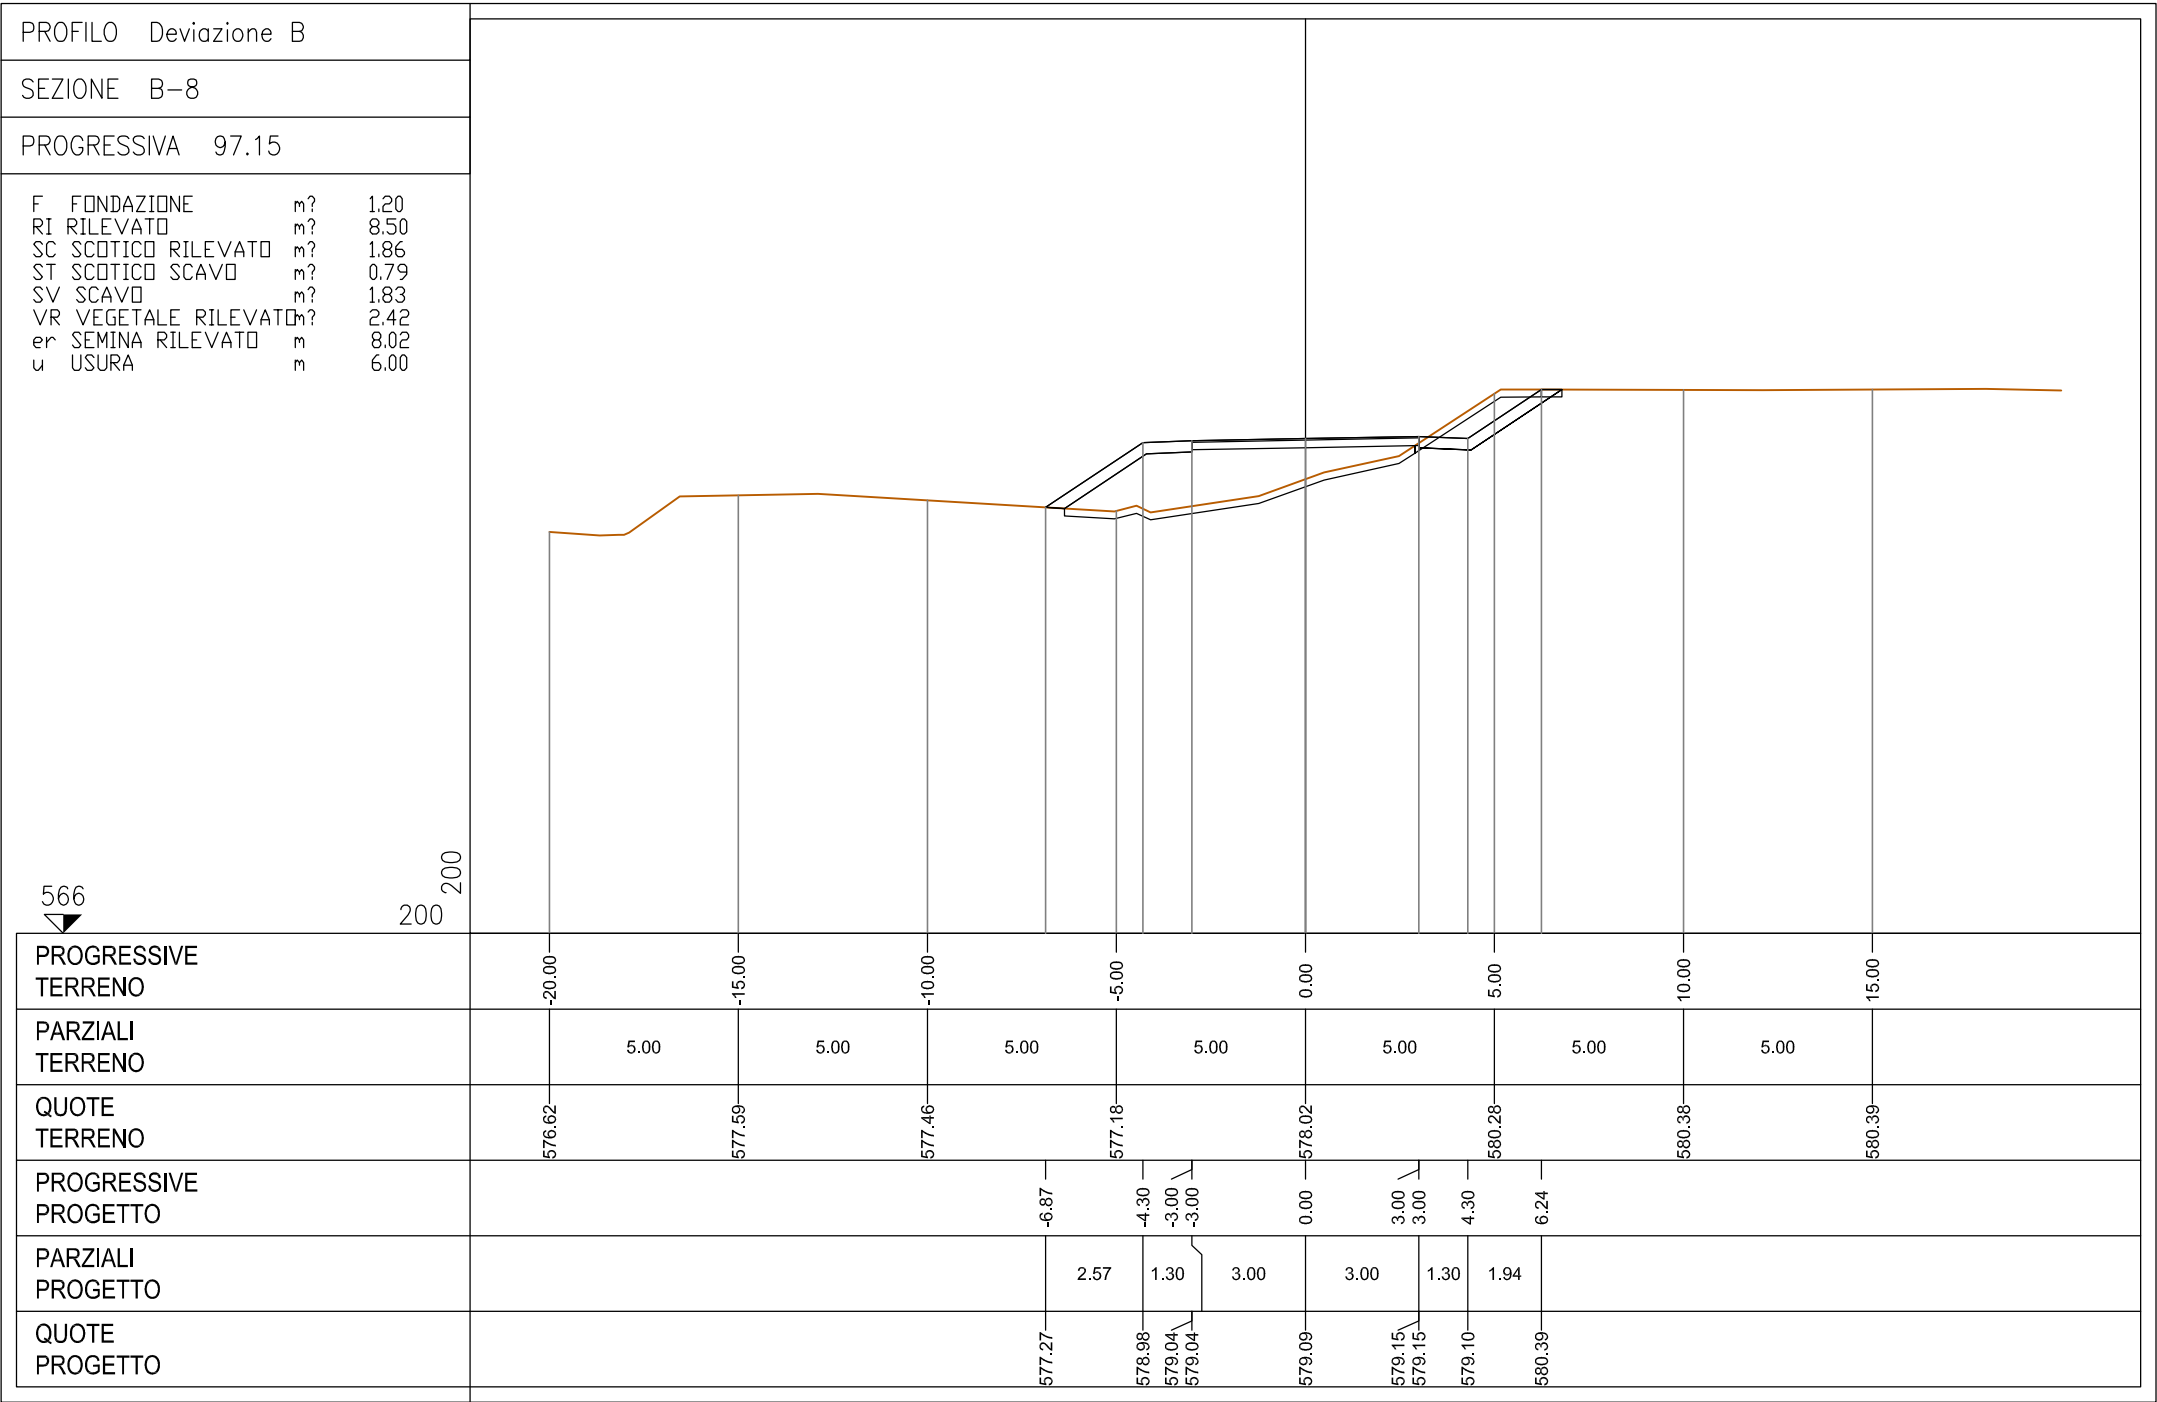


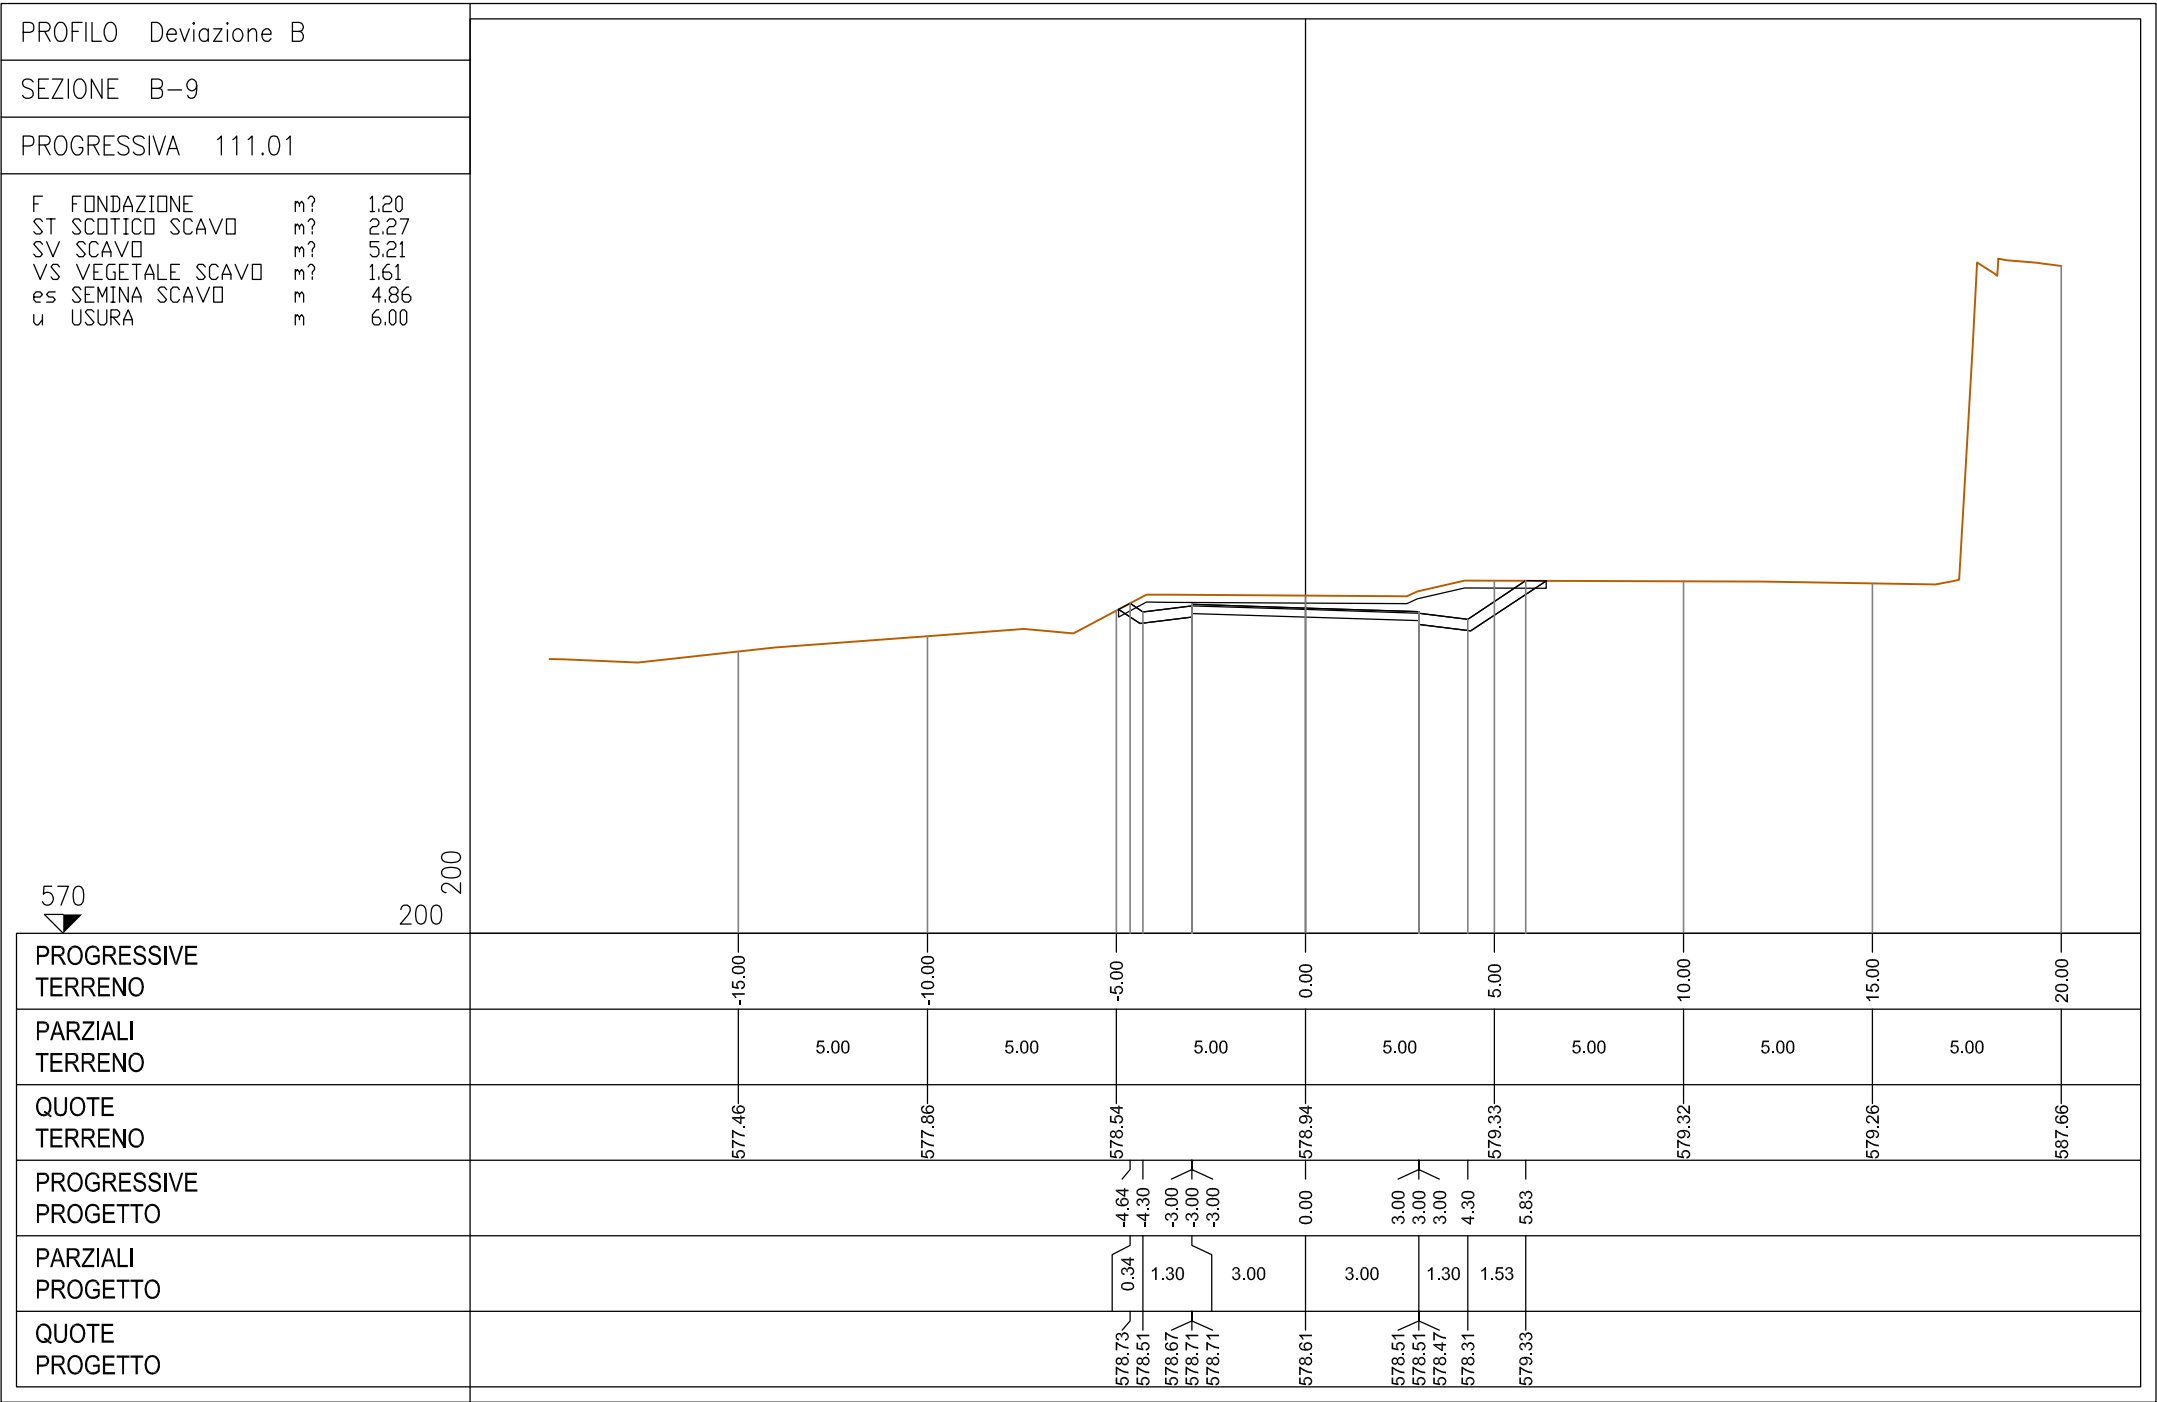

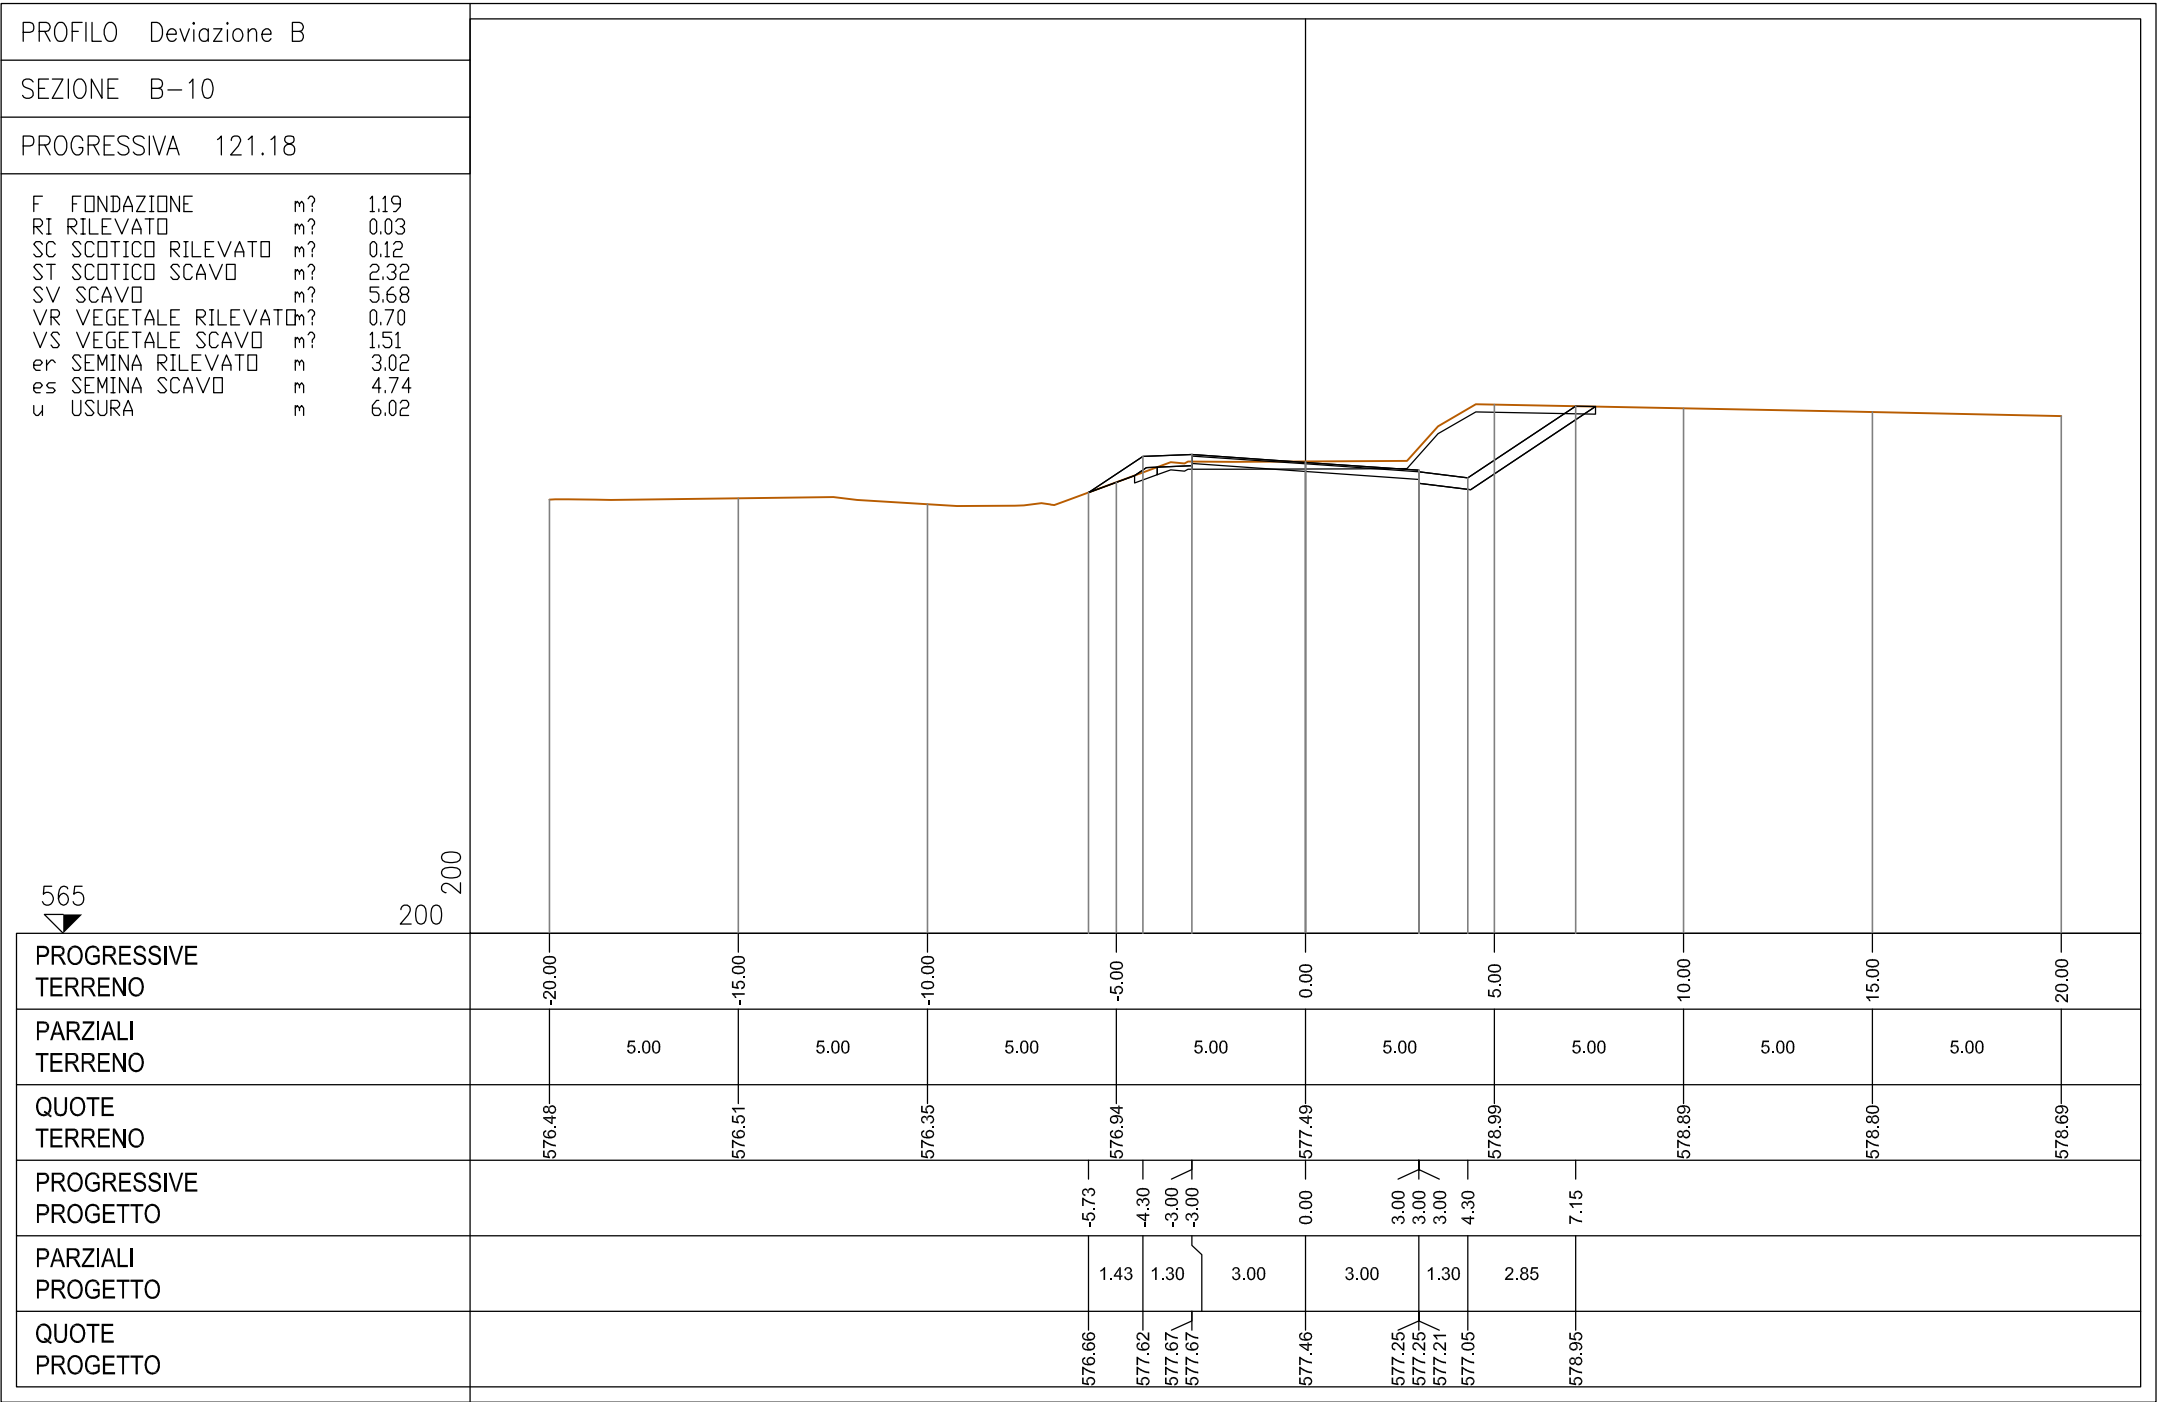

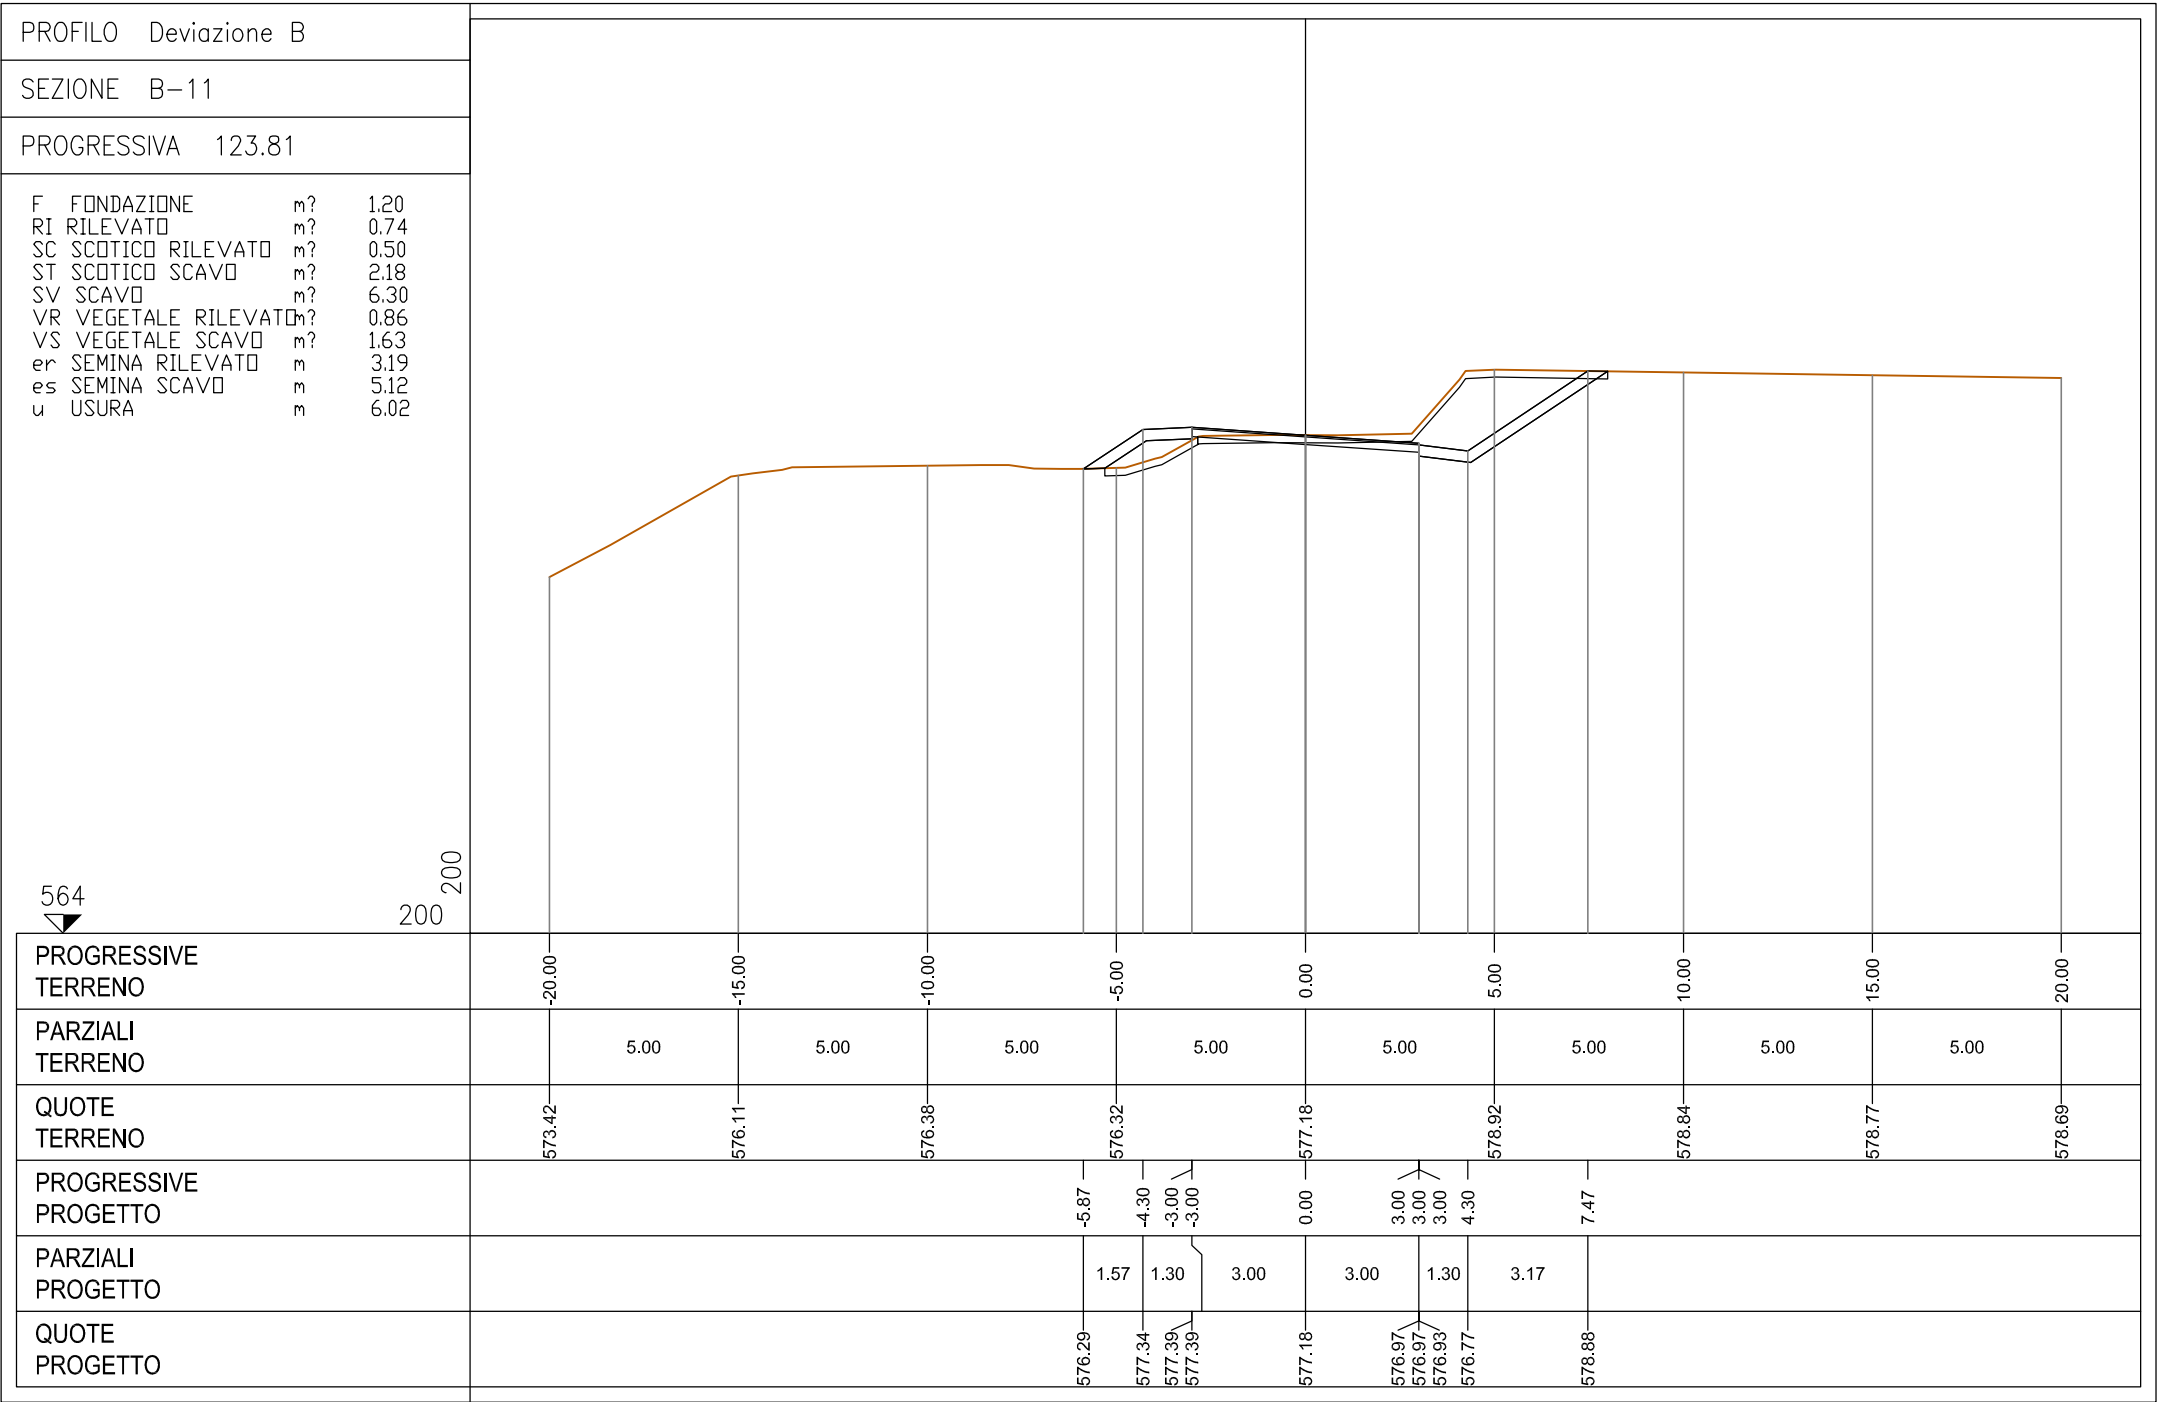

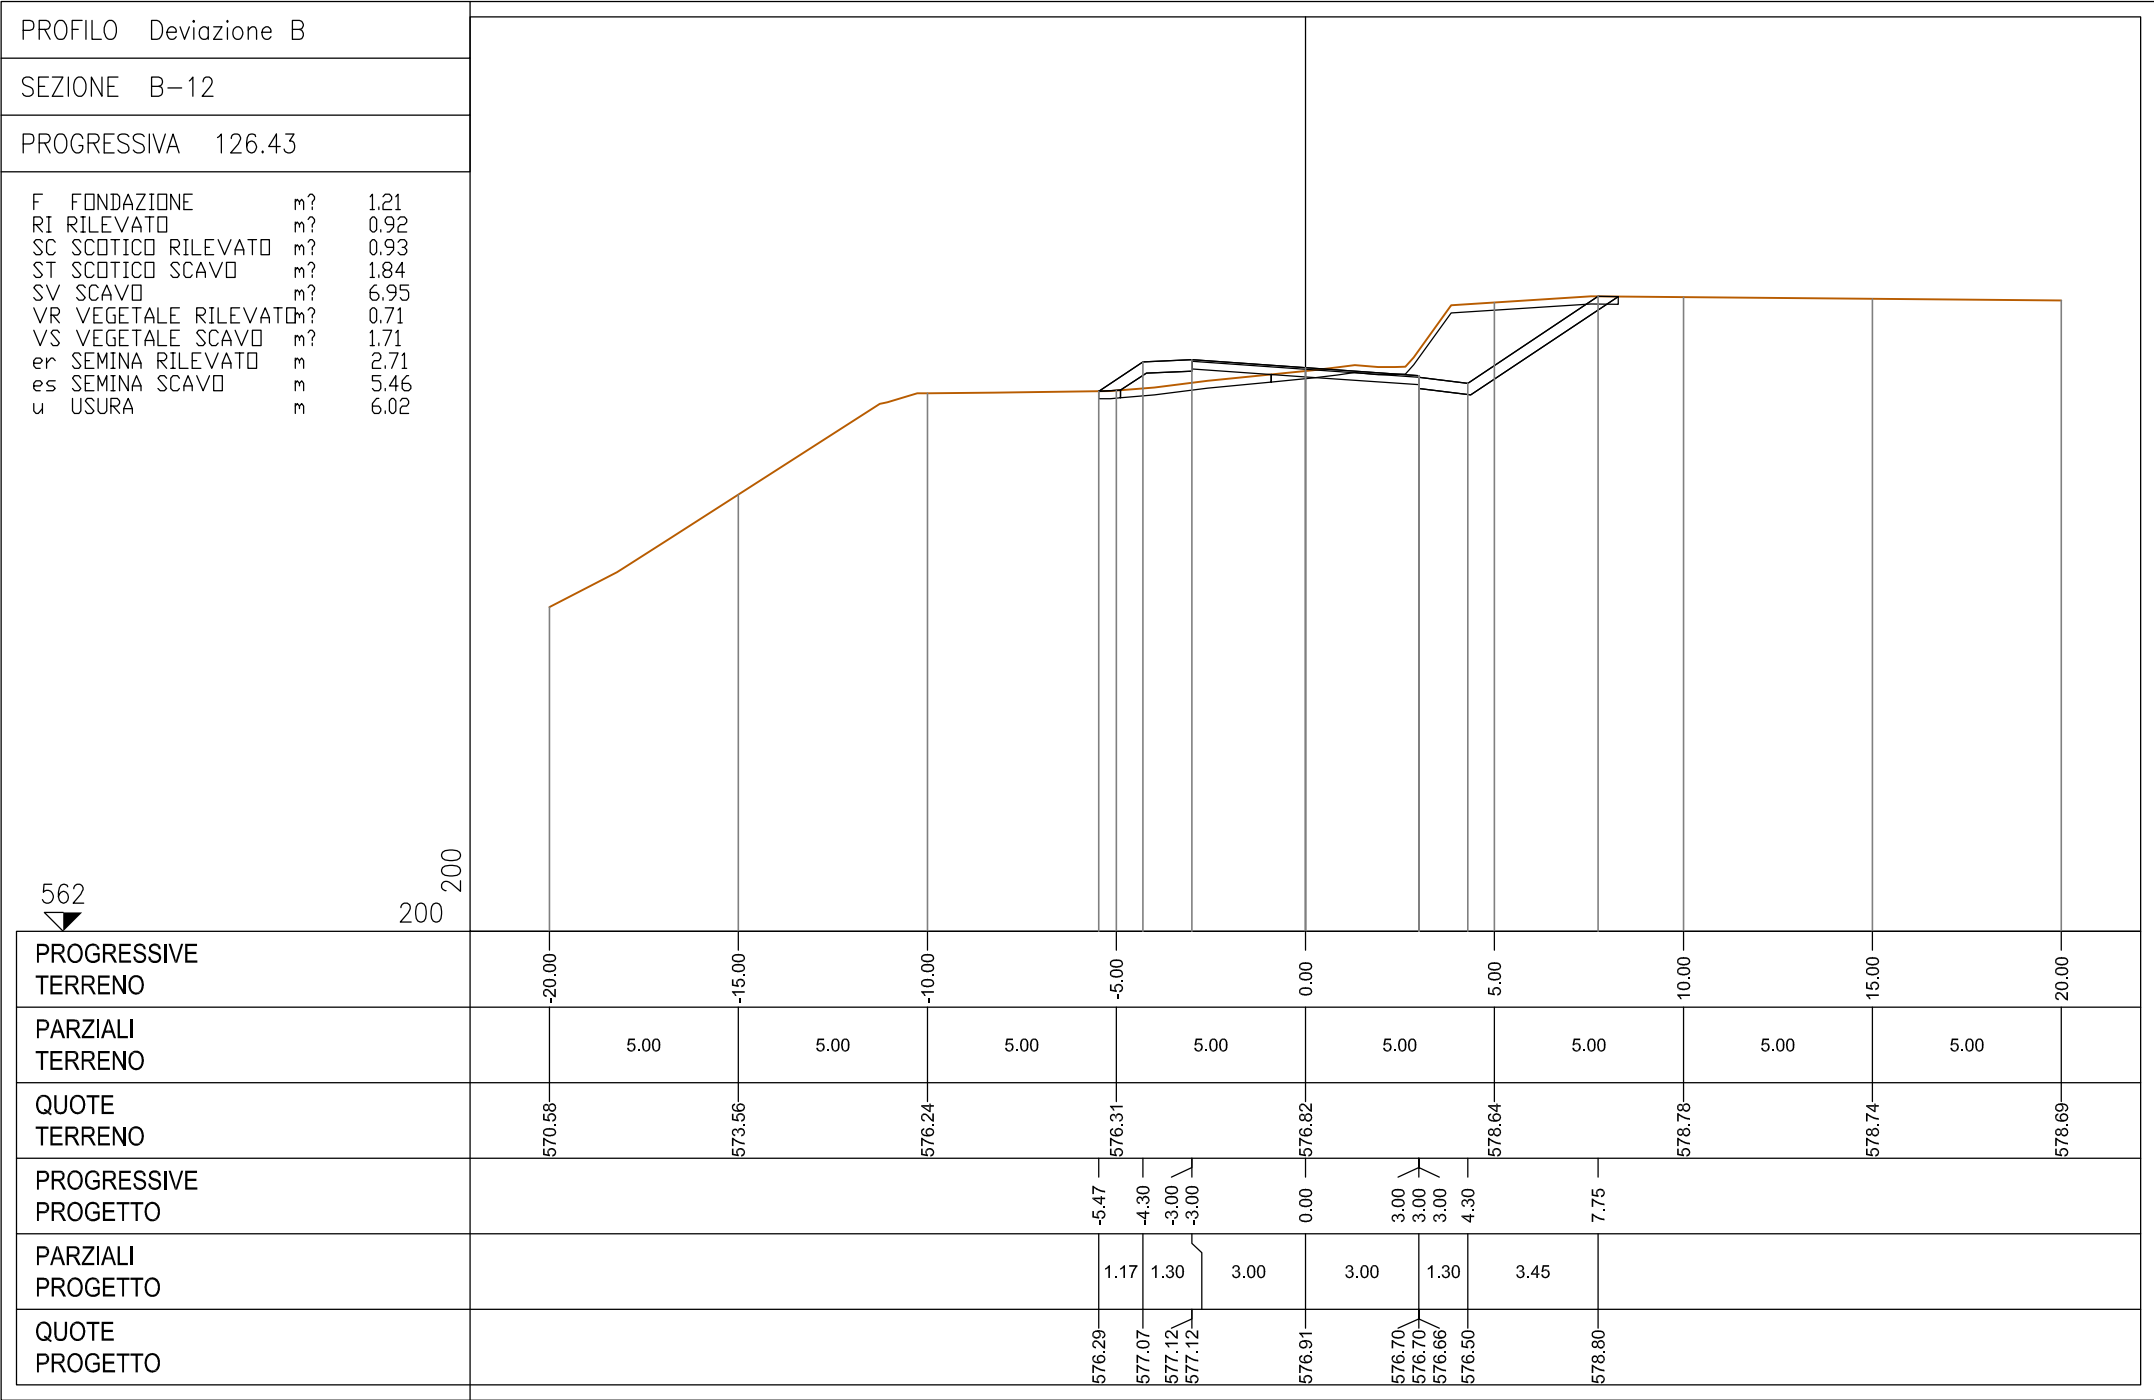

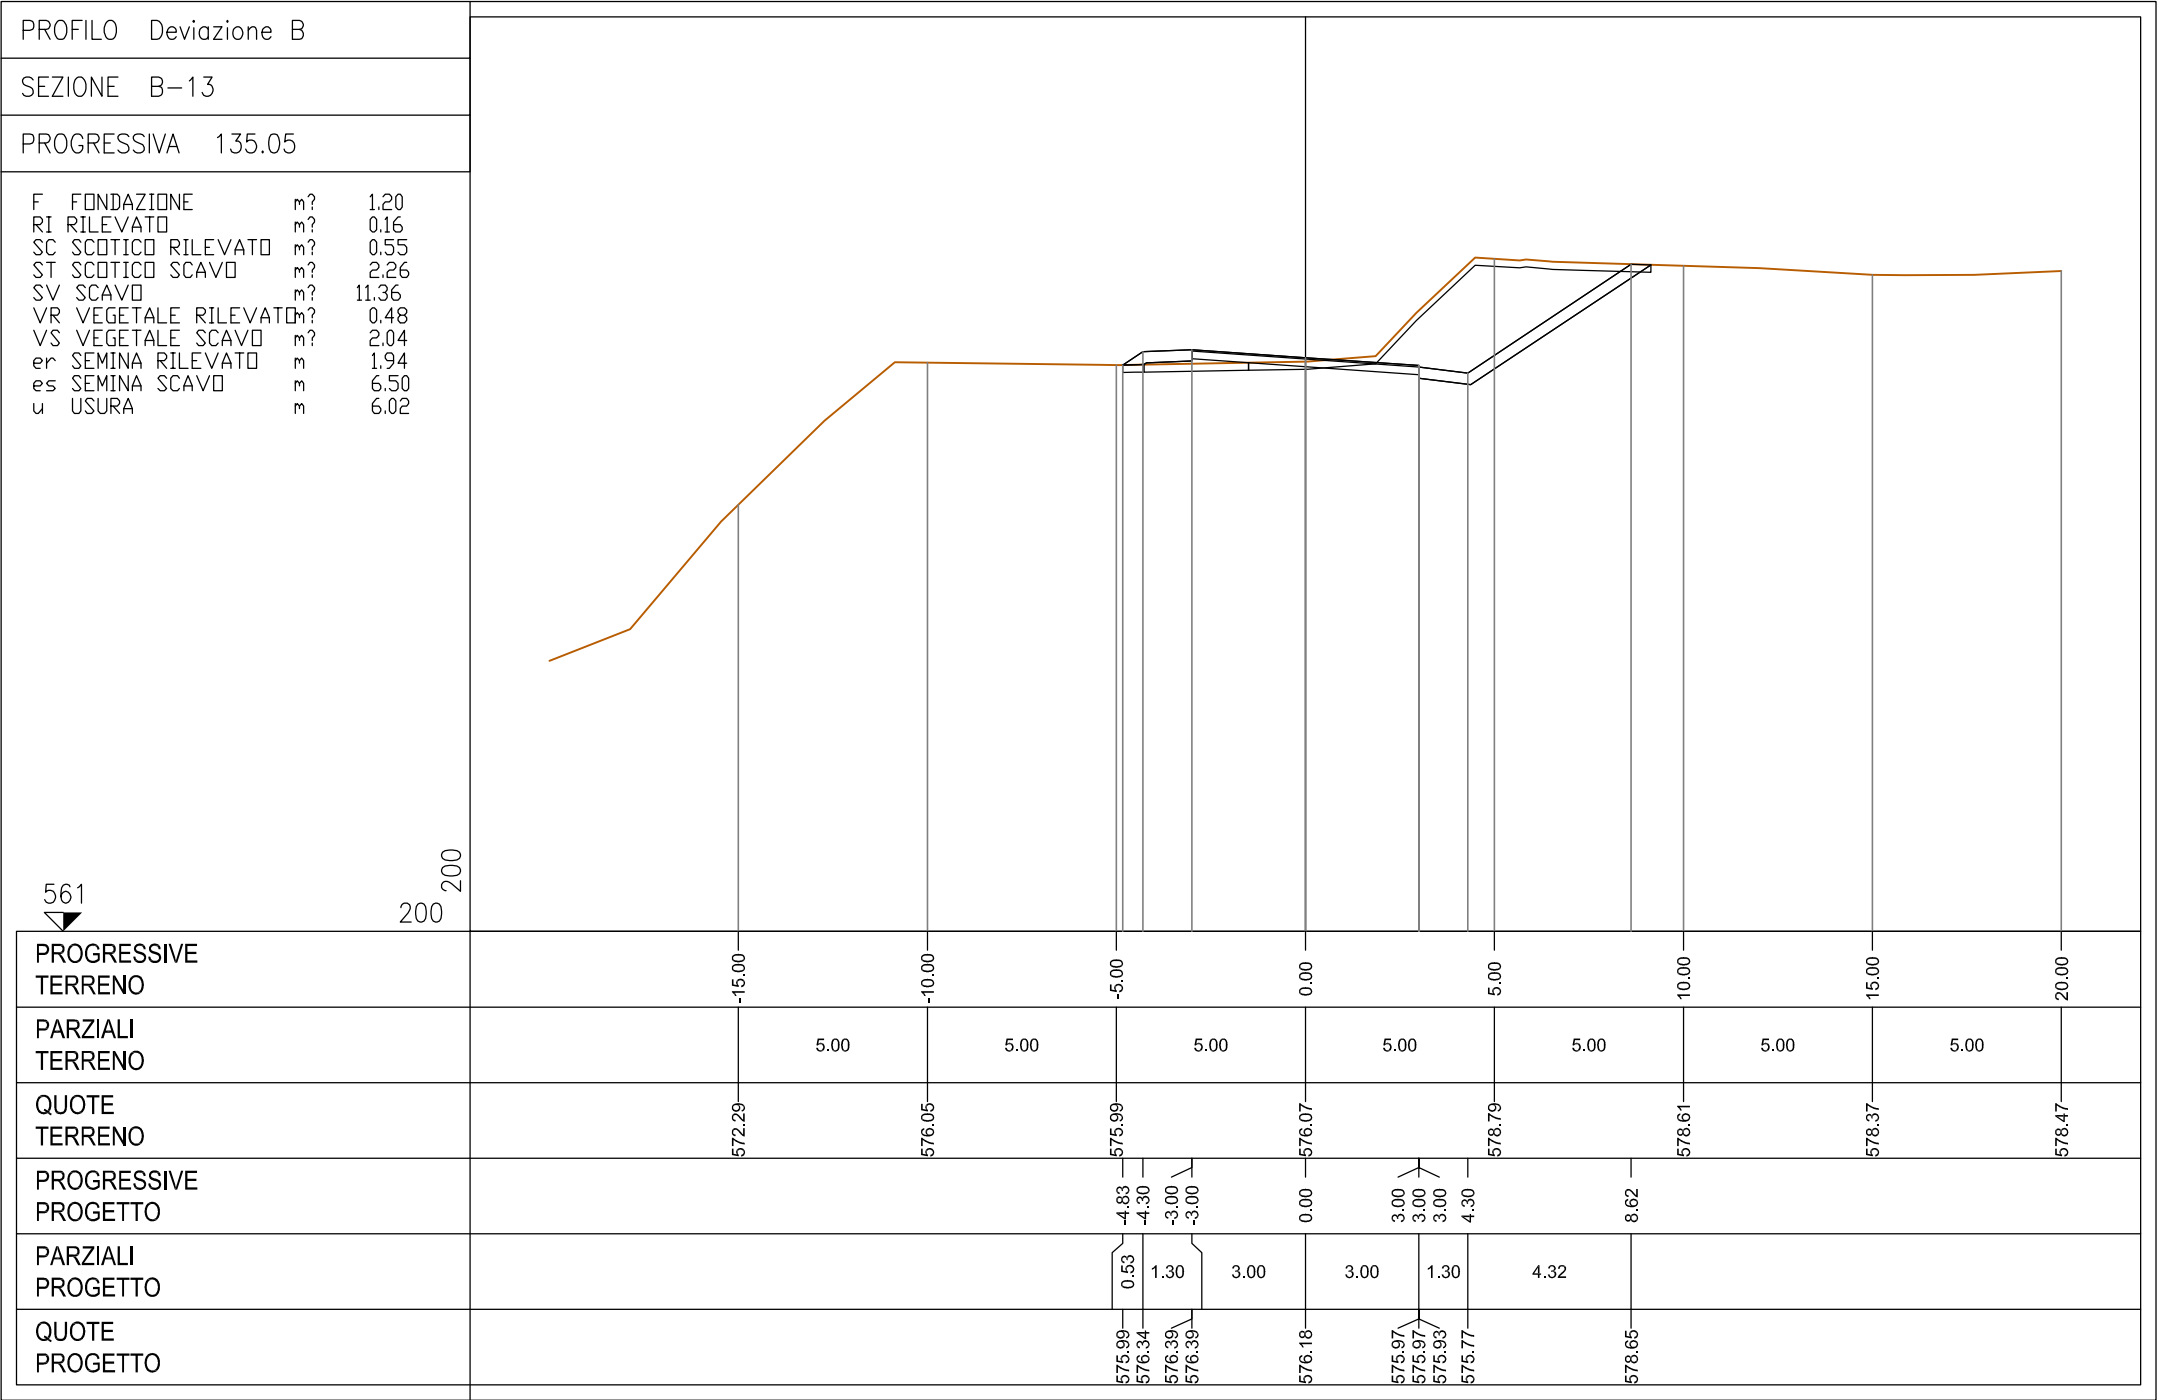

F	FONDAZIONE	m?	1.20
ST	SCOTICO SCAVO	m?	2.73
SV	SCAVO	m?	10.29
VR	VEGETALE RILEVATO	m?	0.41
VS	VEGETALE SCAVO	m?	2.10
er	SEMINA RILEVATO	m	1.54
es	SEMINA SCAVO	m	6.60
u	USURA	m	6.00

