


CANTIERE OPERATIVO - CO 03 | Scala 1:500

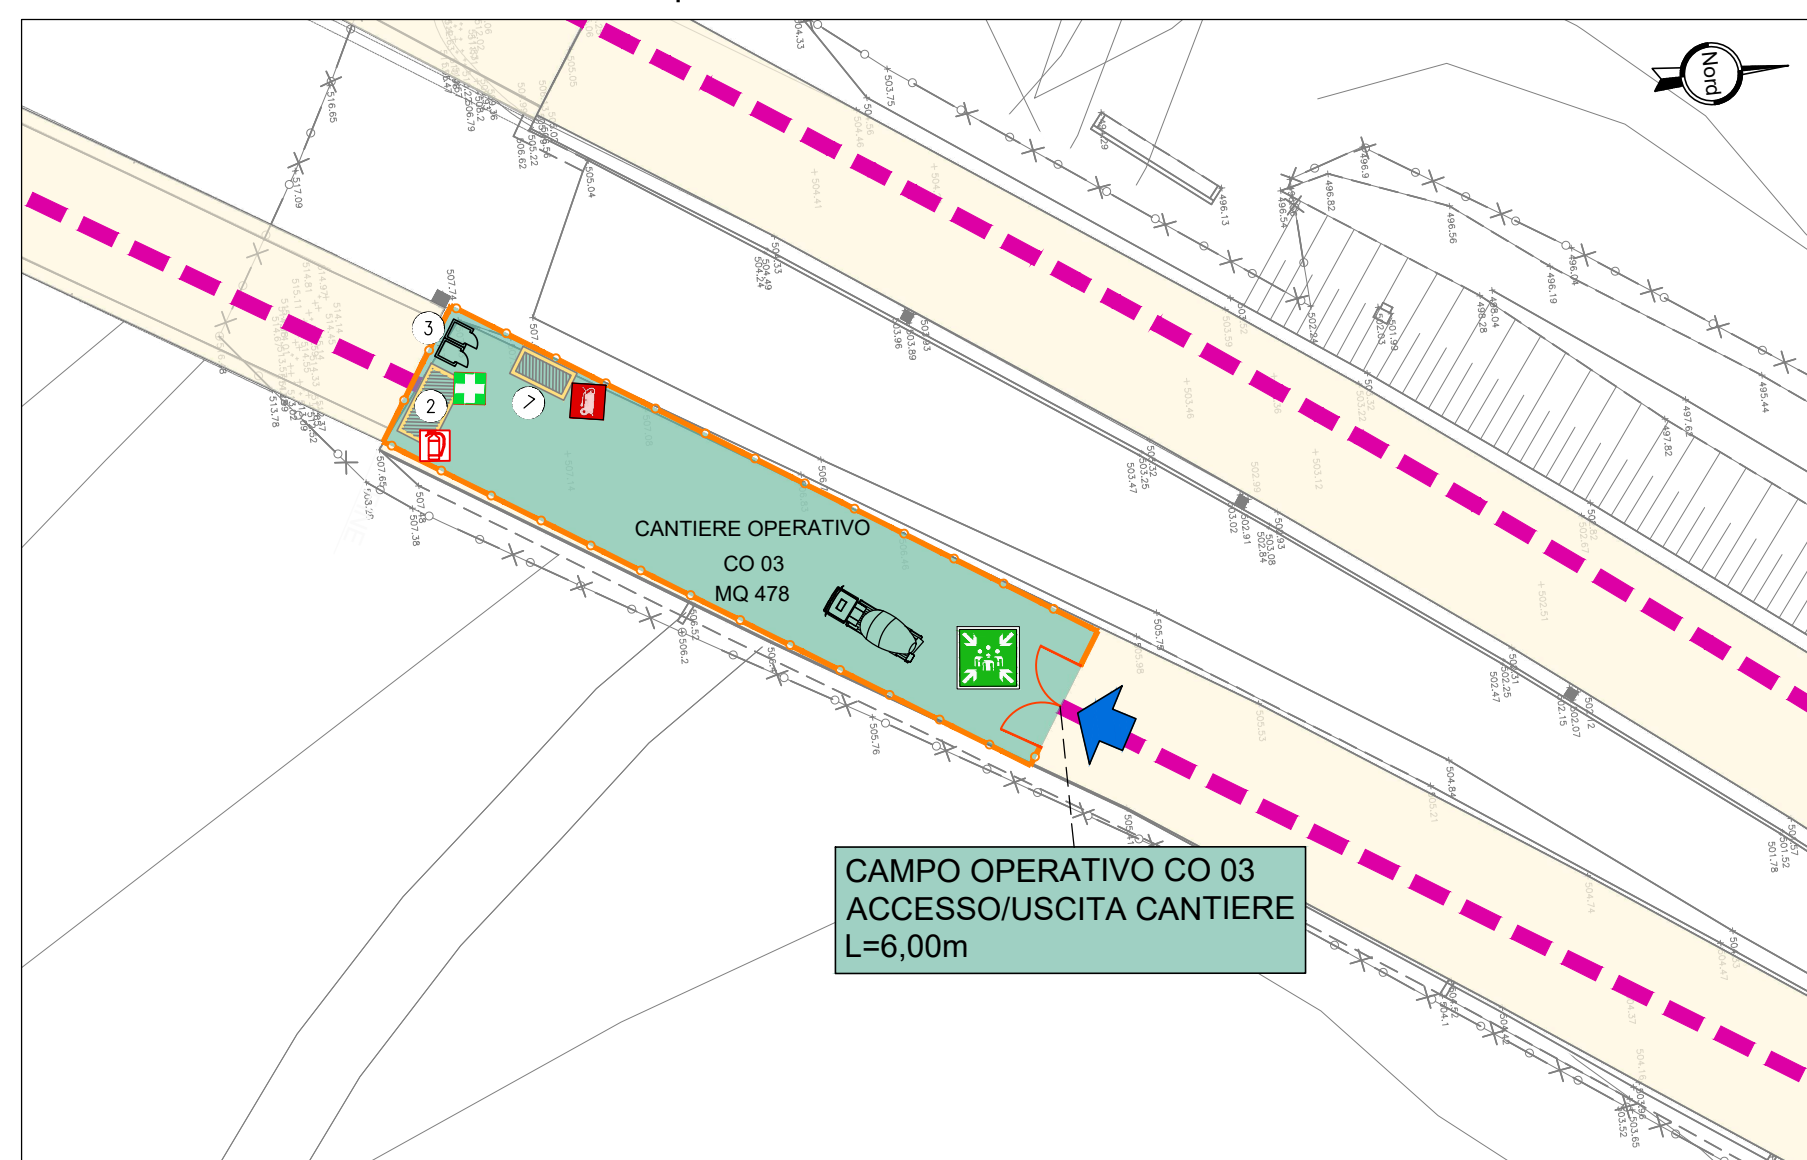


APPRETTAMENTI DI CANTIERE

- ① UFFICI
- ② SPOGLIATOI E SERVIZI
- ③ SERVIZI IGIENICI
- ④ DEPOSITO ATTREZZI
- ⑤ CASSONI METALLICI PER RIFIUTI
- ⑥ SERBATOI PER L'ACQUA
- ⑦ GENERATORE
- ⑧ TETTOIE DI PROTEZIONE
- ⑨ BOX GUARDIANIA
- ⑩ BLOCCO SERVIZI
- ⑪ REFETTORIO
- ⑫ POSTI AUTO
- ⑬ DORMITORIO
- ⑭ LAVAGGIO GOMME
- ⑮ VASCA DI DECANTAZIONE ACQUE DI LAVAGGIO
- ⑯ POSTEGGI MEZZI OPERATIVI
- ⑰ SERBATOIO CARBURANTE
- BYP BYPASS PER SEPARAZIONE ACQUE PRIMA PIOGGIA
- CAM POZZETTO DI CAMPIONAMENTO

- PUNTO DI RACCOLTA
- ESTINTORE PORTATILE
- ESTINTORE CARRELLATO
- CASSETTA DI SOCCORSO E BARELLA

- TUBAZIONE ACQUEDOTTO
- TUBAZIONE DRENAGGIO DI PIATTAFORMA AREA CANTIERE
- TUBAZIONE ACQUE NERE
- CISTERNA ACQUA POTABILE CON PRESSURIZZATORE
- IMPIANTO DI DEPURAZIONE AD OSSIDAZIONE TOTALE
- POZZETTO ACQUE NERE
- POZZETTO RETE DI DRENAGGIO / IMPIANTO DI TRATTAMENTO
- IMPIANTO DI TRATTAMENTO ACQUE DI PRIMA PIOGGIA
- RECINZIONE AREE LOGISTICHE IN RETE METALLICA E PALETTI IN ACCIAIO H=1.50

Particolare (R1) della recinzione del lotto

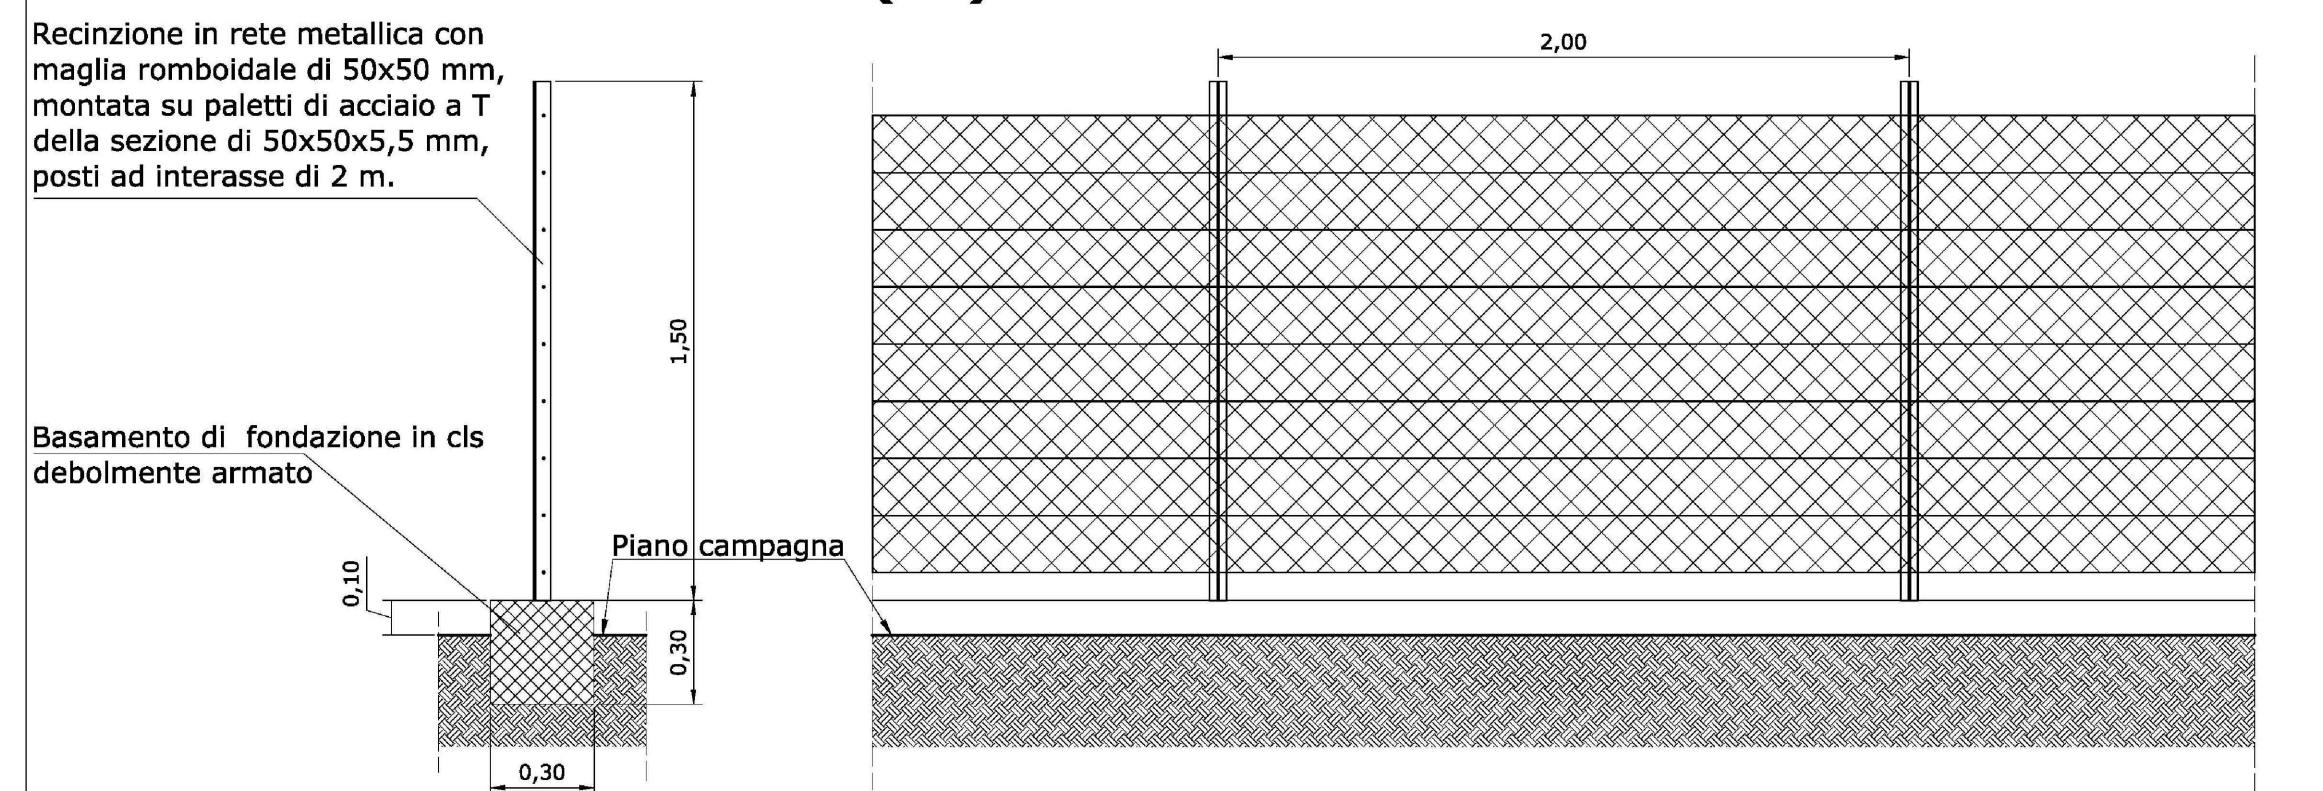

Direzione Tecnica

ITINERARIO INTERNAZIONALE E78 S.G.C. GROSSETO – FANO  
 Tratto Selci Lama (E45) – S. Stefano di Gaifa  
 Adeguamento a 2 corsie della Galleria della Guinza (lotto 2)  
 e del tratto Guinza – Mercatello Ovest (lotto 3)  
 1° stralcio

PROGETTO ESECUTIVO

cod. AN58

PROGETTAZIONE:  
 RAGGRUPPAMENTO  
 TEMPORANEO PROGETTISTI

MANDATARIA:  
**PRO ITER**  
 Progetto Infrastrutture  
 Territorio s.r.l.

MANDANTI:  
**ENTRIVA** s.r.l.  
 INGEGNERIA VIABILITA' AMBIENTE  
**sinergo**

IL RESPONSABILE DELL'INTEGRAZIONE DELLE PRESTAZIONI  
 SPECIALISTICHE:  
 Ing. Riccardo Formichi – Società Pro Iter Srl  
 Ordine Ingegneri Provincia di Milano n. 18045

IL PROGETTISTA:  
 Ing. Alberto Rinaldi – Società Enr.v.i.a. Srl  
 Ordine Ingegneri Provincia di Milano n. 16945

IL GEOLOGO:  
 Dott. Geol. Massimo Mezzanonica – Società Pro Iter Srl  
 Albo Geol. Lombardia n. A762



IL COORDINATORE PER LA SICUREZZA IN FASE DI PROGETTAZIONE:  
 Ing. Massimo Martignetti – Società Enr.v.i.a. Srl  
 Ordine Ingegneri Provincia di Varese n. 1502

VISTO: IL RESP. DEL PROCEDIMENTO:  
 Dott. Ing. Vincenzo Catone

PROTOCOLLO: DATA:

16 - PIANO DI SICUREZZA E COORDINAMENTO

Layout di cantiere Tav. 03

CODICE PROGETTO		NOME FILE		REVISIONE	SCALA
PROGETTO L.V. PROG. N. PROG.		T005101SICLF03A.pdf		A	varie
CODICE ELAB.		T005101SICLF03			
D					
C					
B					
A	EMISSIONE	FEBBRAIO 2023	FORMAIANI	VISCHIONI	RINALDI
REV.	DESCRIZIONE	DATA	REDATTO	VERIFICATO	APPROVATO