



PLANIMETRIA TRATTO C - D  
Scala 1:1.000

**LEGENDA**

- Viabilità da potenziare
- Viabilità di progetto
- Viabilità sterrata esistente
- Viabilità di costruzione
- Canale di raccolta delle acque
- Trincea drenante
- Inizio/fine tratto
- Mini-eolico esistente

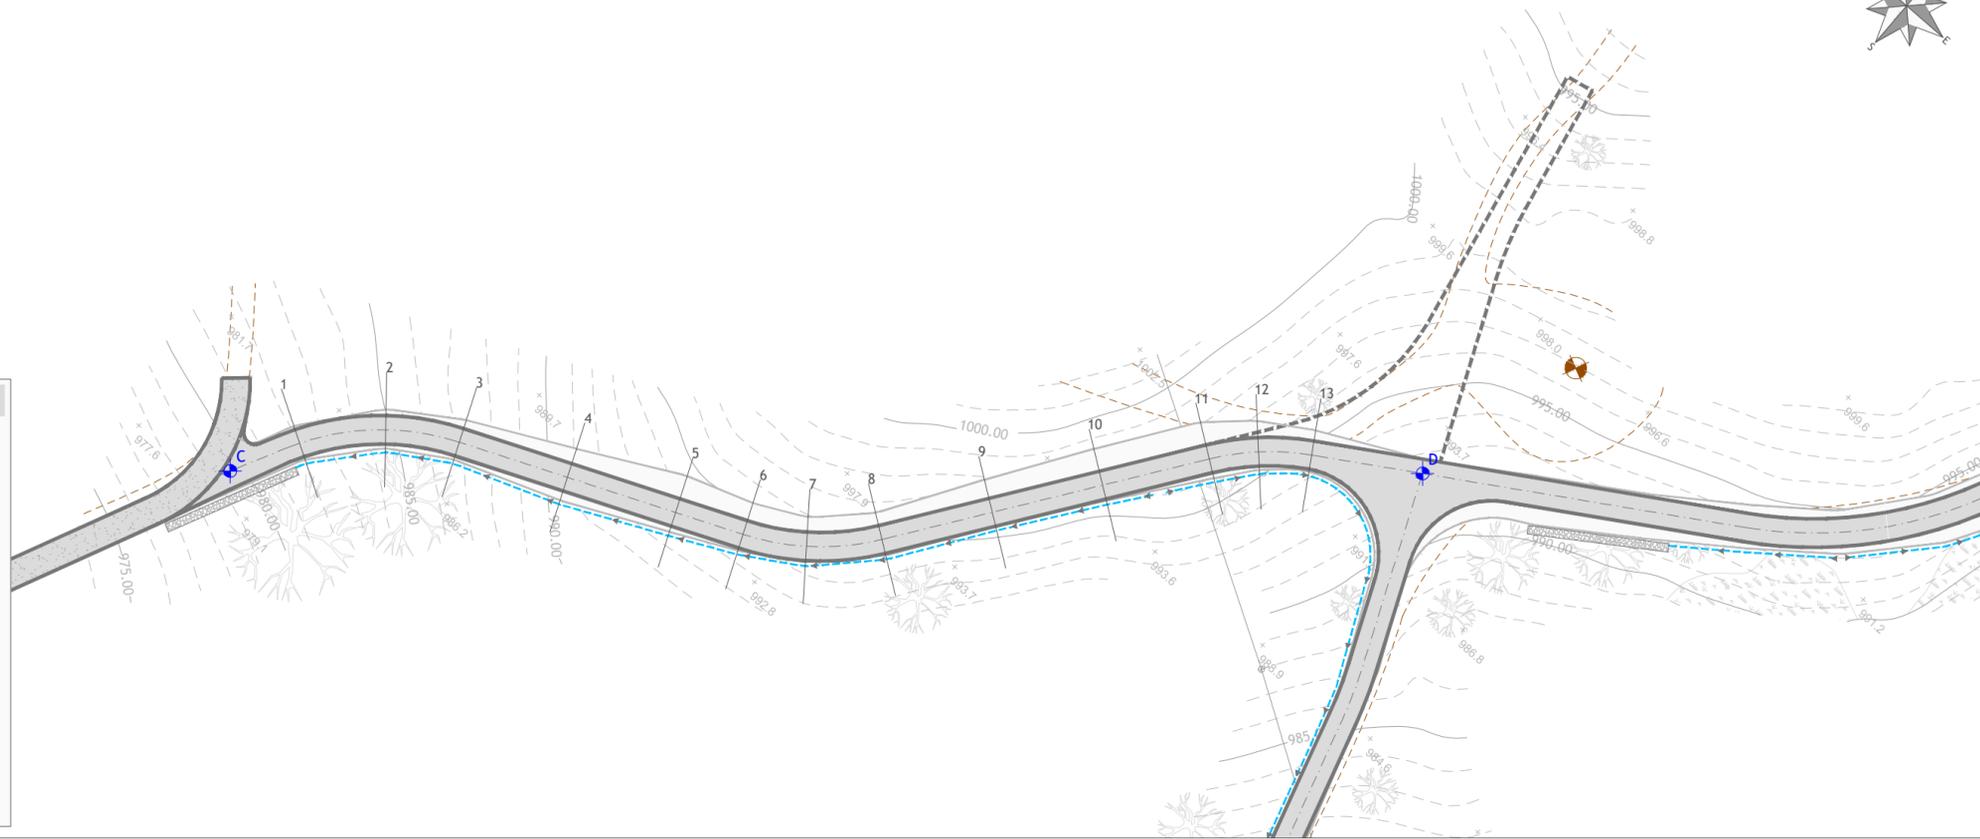

PROFILO LONGITUDINALE TRATTO C - D  
Scala 1:1.000

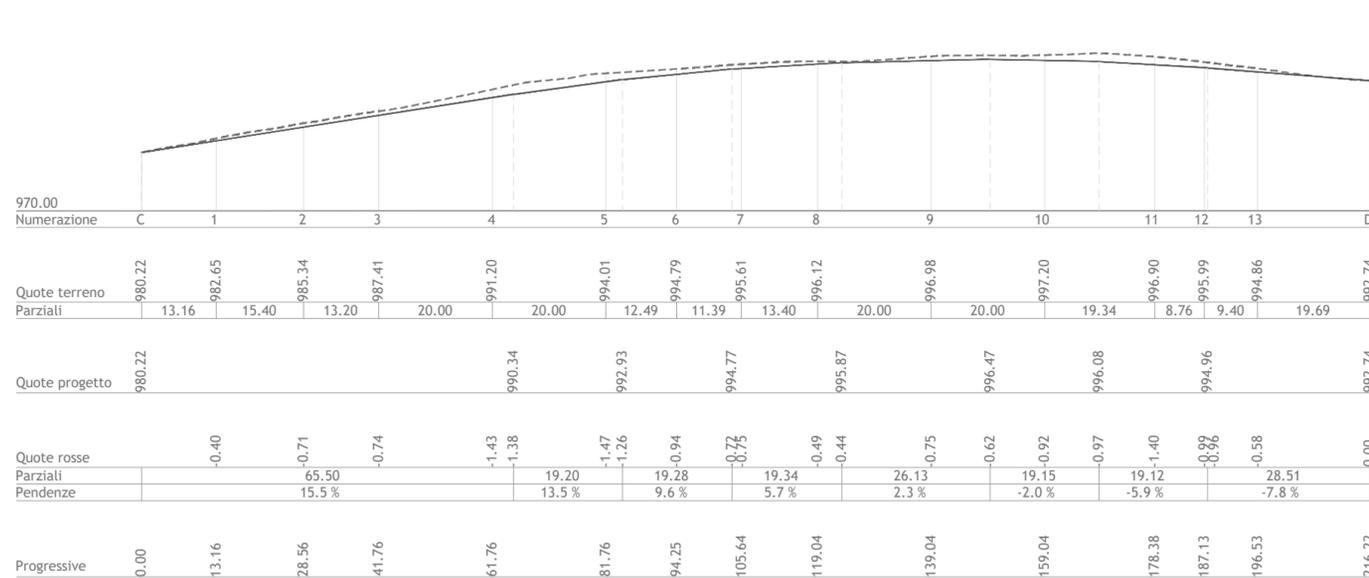

**LEGENDA**

- PIANO CAMPAGNA ORIGINARIO E IN FASE DI DISMISSIONE
- SISTEMAZIONE DOPO L'INTERVENTO



Regione Toscana  
Provincia di Arezzo  
Comuni di Badia Tedalda e Sestino



Impianto Eolico denominato "Poggio delle Campane" ubicato nel comune di Badia Tedalda (AR) e Sestino (AR) costituito da 8 (otto) aerogeneratori di potenza nominale 6,2 MW per un totale di 49,6 MW con relative opere connesse ed infrastrutture indispensabili nei comuni di Badia Tedalda e Sestino

Titolo  
VIABILITA' INTERNA AL PARCO:  
PLANIMETRIA CON PROFILO LONGITUDINALE DI PROGETTO  
TRATTO C - D

Scala	Formato Stampa	Numero documento
1:1.000	A3+	Commissa
	Foglio	Fase
	1 di 1	Tipo doc.
		Progr. doc.
		Rev.
		2 2 4 3 1 3
		D D
		0 3 5 2
		0 0

Proponente  
**FRI-EL**  
FRI-EL S.p.A.  
Piazza della Rotonda 2  
00186 Roma (RM)  
fri-elspa@legalmail.it  
P. Iva 01652230218  
Cod. Fisc. 07321020153

**PROGETTO DEFINITIVO**

Progettazione  
**PROGETTO ENERGIA**  
PROGETTO ENERGIA S.R.L.  
Via Serra di 83031 Ariano Irpino (AV)  
Tel. +39 0825 881313  
www.progettoenergia.biz - info@progettoenergia.biz  
SERVIZI DI INGEGNERIA INTEGRATI  
INTEGRATED ENGINEERING SERVICES

Progettista  
Ing. Massimo Lo Russo  
ISCRITTO ALL'ALBO PROFESSIONALE COL N. 1555



Sul presente elaborato sussiste il DIRITTO DI PROPRIETA'. Qualsiasi utilizzo non preventivamente autorizzato sarà perseguito ai sensi della normativa vigente.

Rev.	Data	Descrizione revisione	Redatto	Controllato	Approvato
00	22.02.2023	EMISSIONE PER AUTORIZZAZIONE	S.SCOPPETTUOLO	G. LO RUSSO	M. LO RUSSO