


PLANIMETRIA
scala 1:2.000

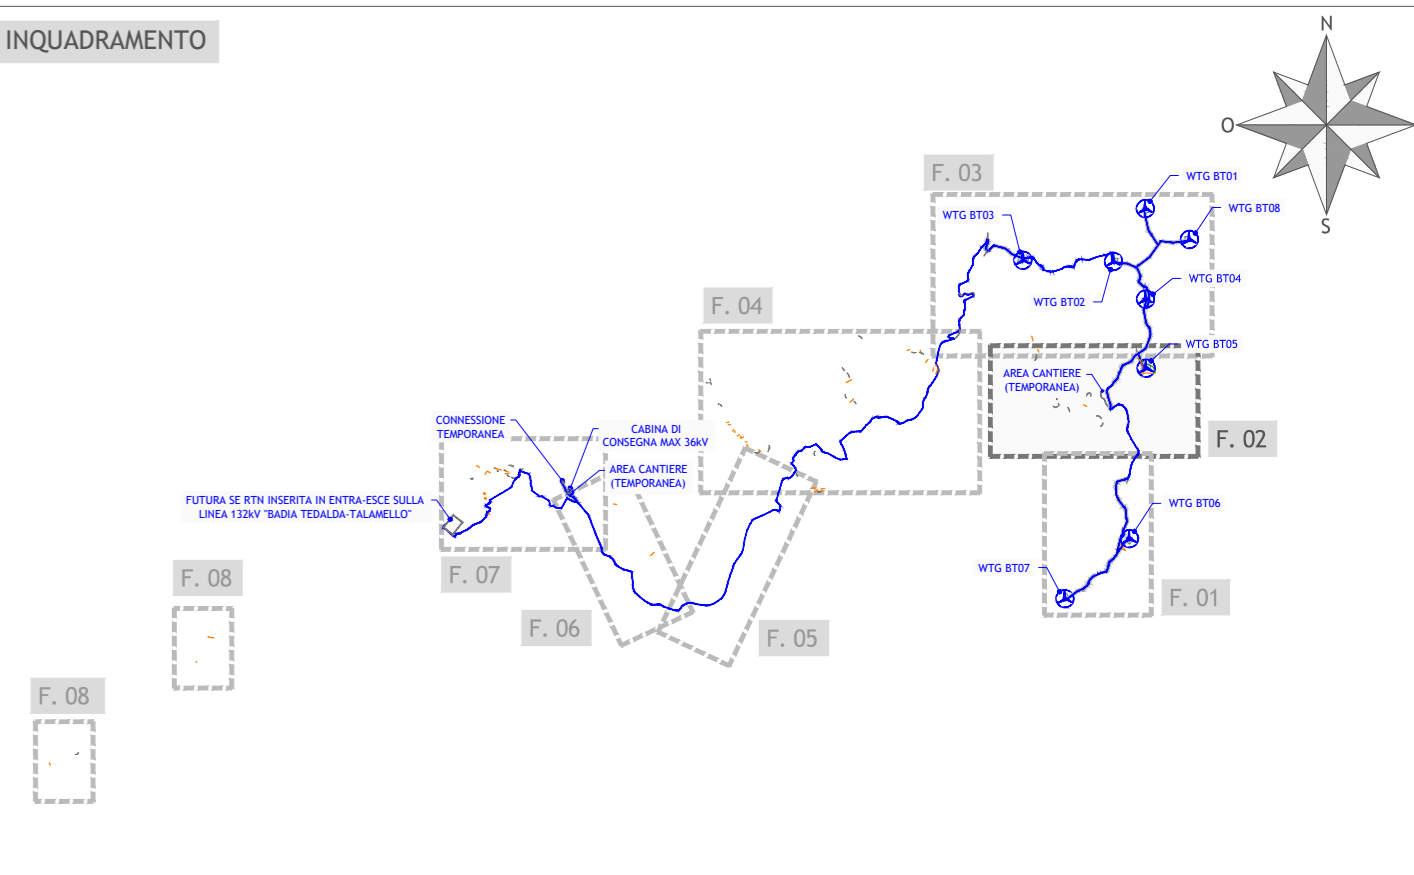

Regione Toscana
Provincia di Arezzo
Comuni di Badia Tedalda e Sestino

Impianto Eolico denominato "Poggio delle Campane" ubicato nel comune di Badia Tedalda (AR) e Sestino (AR) costituito da 8 (otto) aerogeneratori di potenza nominale 6,2 MW per un totale di 49,6 MW con relative opere connesse ed infrastrutture indispensabili nei comuni di Badia Tedalda e Sestino

PIANO PARTICELLARE DI ESPROPRIO GRAFICO
FOGLIO 2

Scala	Formato Stampa	Numero documento
1:2.000	A1+	
Foglio	Commissa	Fase
1 di 1	224313	D
		Progr. doc.
		0452
		Rev.
		00

Proprietario
FRI-EL
FRI-EL S.p.A.
Piazza della Rotonda 2
00186 Roma (RM)
fri-elspa@legalmail.it
P. Iva 01652230218
Cod. Fisc. 07321020153

PROGETTO DEFINITIVO

Progettazione
PROGETTO ENERGIA S.R.L.
Via Senni 8 82021 Aviano (CN)
Tel. +39 0172 881712
www.progettoenergia.biz - info@progettoenergia.biz
SERVIZI DI INGEGNERIA INTEGRATI

Progettista
MASSIMO LO RUSSO
INGEGNERE
PUBBLICAZIONE N. 1555

LEGENDA

- Numero di Piano - elenco particelle oggetto di apposizione vincolo preordinato all'esproprio
- WTG-A
- Servizi Aerea
- Esproprio
- Servizi di passaggio e cavidotto
- Occupazione temporanea
- Limite Catastale
- Cavidotto con livello di tensione max fino a 36kV
- Linea aerea esistente da interrare

Rev. Data Descrizione Revisione Redatto Controllato Approvato

00 22.02.2023 EMISSIONE PER AUTORIZZAZIONE L. COITTE R. DI PIETRO G. LO RUSSO M. LO RUSSO