


LEGENDA

- Numero di Piano - elenco particelle oggetto di apposizione vincolo preordinato all'esproprio
- Occupazione temporanea
- Linea aerea esistente da interrare
- Limite Catastale
- Cavidotto con livello di tensione max fino a 36kV

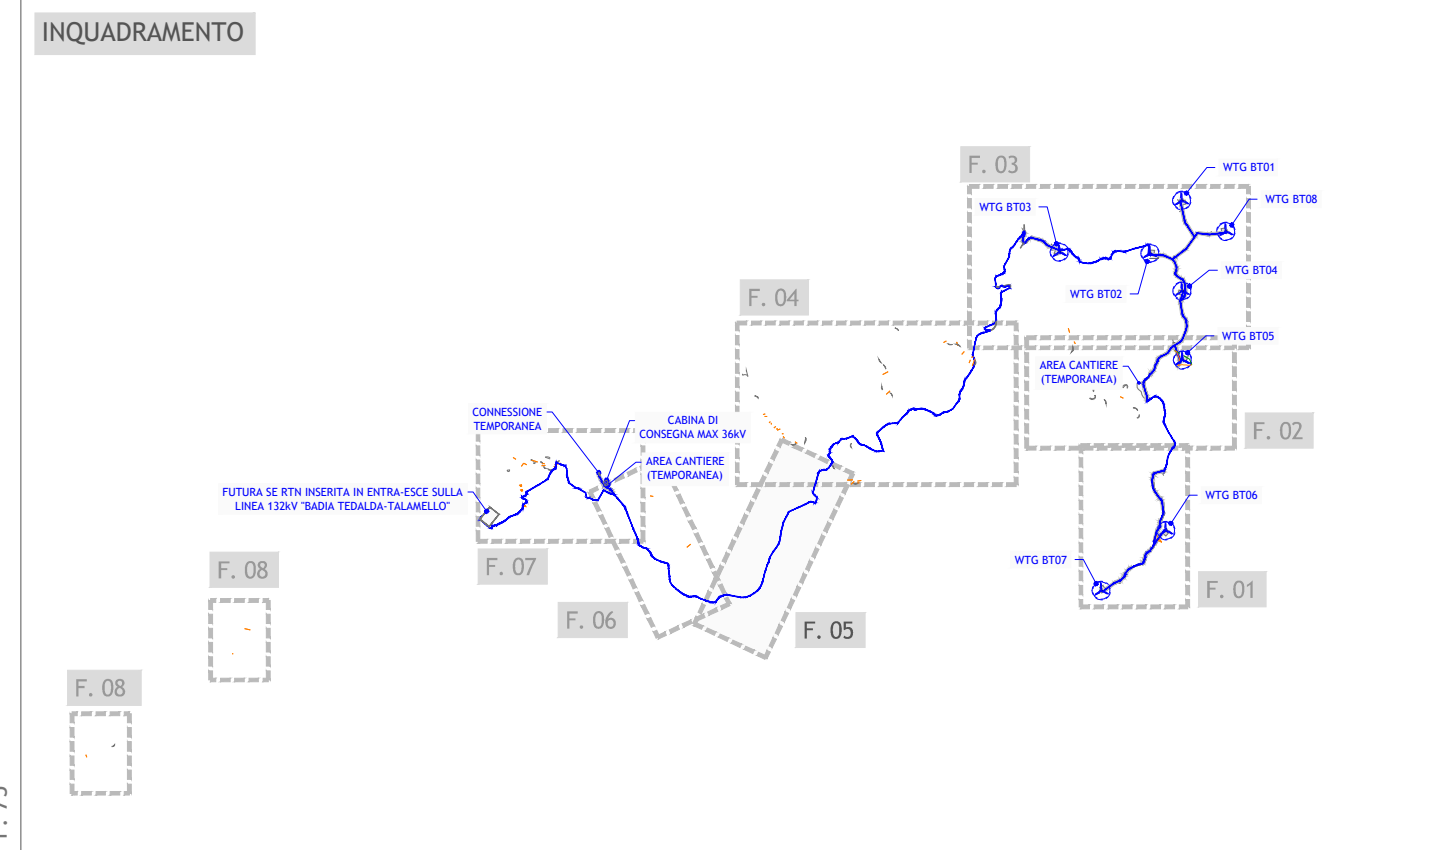

Regione Toscana
 Provincia di Arezzo
 Comuni di Badia Tedalda e Sestino



Impianto Eolico denominato "Poggio delle Campane" ubicato nel comune di Badia Tedalda (AR) e Sestino (AR) costituito da 8 (otto) aerogeneratori di potenza nominale 6,2 MW per un totale di 49,6 MW con relative opere connesse ed infrastrutture indispensabili nei comuni di Badia Tedalda e Sestino

Titolo
PIANO PARTICELLARE DI ESPROPRIO GRAFICO
 FOGLIO 5


Scala 1:2.000	Formato Stampa A2+	Numero documento			
Foglio 1 di 1	Commissa 2 2 4 3 1 3	Fase D	Tipo doc. D	Progr. doc. 0 4 5 5	Rev. 0 0

Proponente
FRI-EL
 FRI-EL S.p.A.
 Piazza della Rotonda 2
 00186 Roma (RM)
 fri-elspa@legalmail.it
 P. Iva 01652230218
 Cod. Fisc. 07321020153

PROGETTO DEFINITIVO

Progettazione

 PROGETTO ENERGIA S.R.L.
 10100 Roma (RM) - Via Salaria 1000
 Tel. +39 0626 801313
 www.progettoenergia.biz - info@progettoenergia.biz
 SERVIZI DI INGEGNERIA INTEGRATI
 INTEGRATED ENGINEERING SERVICES

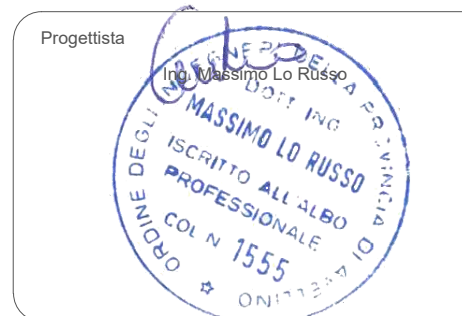

Sul presente elaborato sussiste il DIRITTO DI PROPRIETA'. Qualsiasi utilizzo non preventivamente autorizzato sarà perseguito ai sensi della normativa vigente.

Rev.	Data	Descrizione revisione	Redatto	Controllato	Approvato
00	22.02.2023	EMMISSIONE PER AUTORIZZAZIONE	L. CONTE R. DI PIETRO	G. LO RUSSO	M. LO RUSSO