


LEGENDA

- Numero di Piano - elenco particelle oggetto di apposizione vincolo preordinato all'esproprio
- Viabilità esistente non censita catastalmente
- Servitù di passaggio e cavidotto
- Occupazione temporanea
- Linea aerea esistente da interrare
- Limite Catastale
- Cavidotto con livello di tensione max fino a 36kV

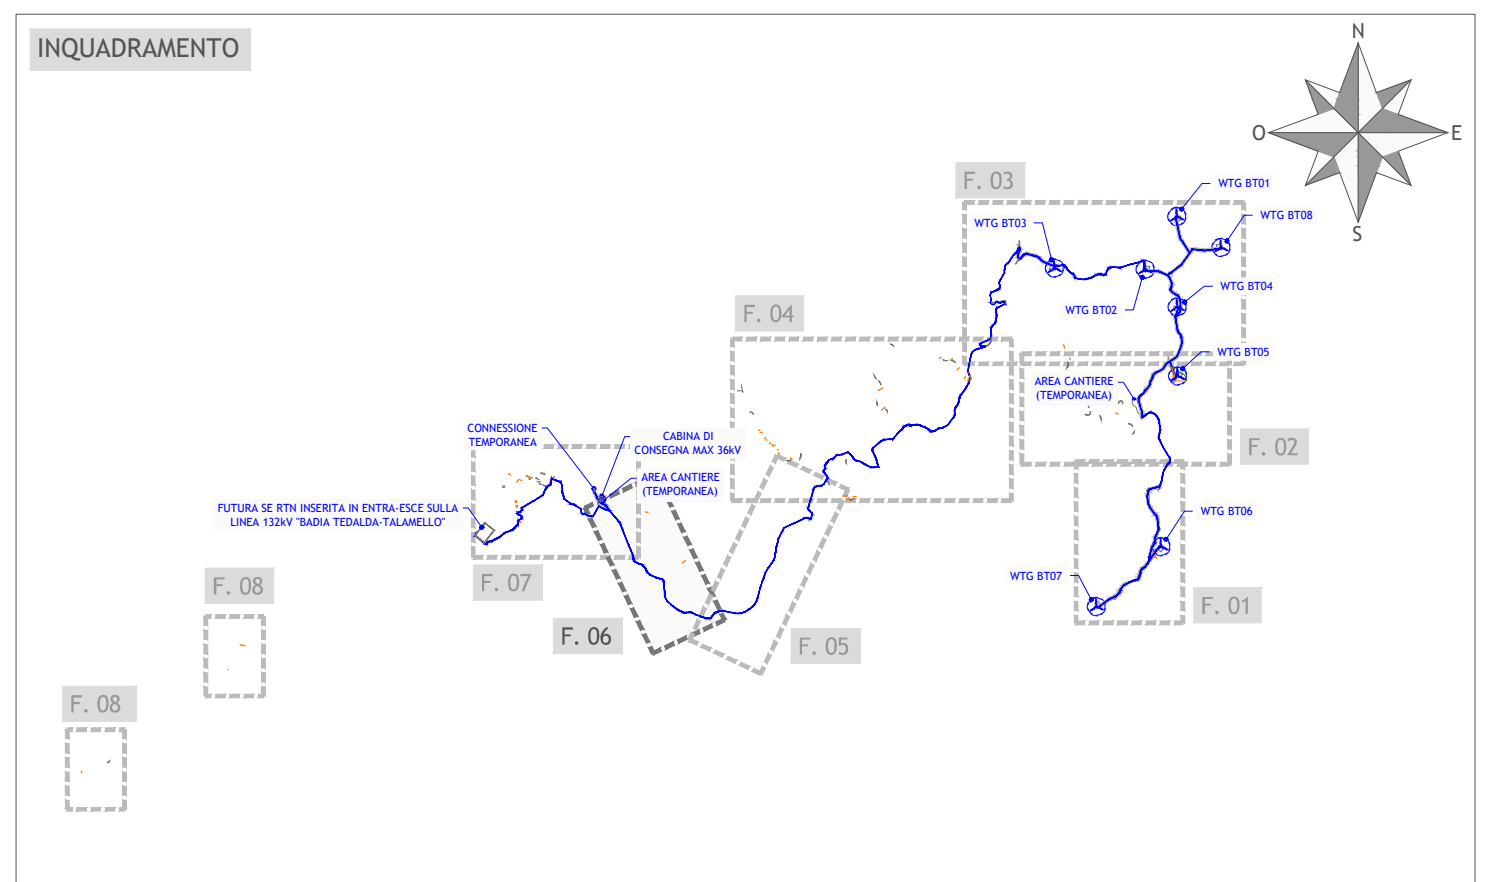

Regione Toscana
Provincia di Arezzo
Comuni di Badia Tedalda e Sestino

Impianto Eolico denominato "Poggio delle Campane" ubicato nel comune di Badia Tedalda (AR) e Sestino (AR) costituito da 8 (otto) aerogeneratori di potenza nominale 6,2 MW per un totale di 49,6 MW con relative opere connesse ed infrastrutture indispensabili nei comuni di Badia Tedalda e Sestino

PIANO PARTICELLARE DI ESPROPRIO GRAFICO
FOGLIO 6

Scala	Formato Stampa	Numero documento
1:2.000	A2+	
	Foglio	Commissa
	1 di 1	2 2 4 3 1 3
		Fase
		D
		Tipo doc.
		D
		Progr. doc.
		0 4 5 6
		Rev.
		0 0

FRI-EL
 FRI-EL S.p.A.
 Piazza della Rotonda 2
 00186 Roma (RM)
 fri-elspa@legalmail.it
 P. Iva 01652230218
 Cod. Fisc. 07321020153

PROGETTO DEFINITIVO

PROGETTO ENERGIA S.R.L.
 Via Serrà 8 63021 Asolo (TV) (AV)
 Tel. +39 0422 891313
 www.progettoenergia.biz - info@progettoenergia.biz
 SERVIZI DI INGEGNERIA INTEGRATI

Sul presente elaborato sussiste il DIRITTO di PROPRIETÀ. Qualsiasi utilizzo non preventivamente autorizzato sarà perseguito ai sensi della normativa vigente.

Rev.	Data	Descrizione revisione	Realizzato	Controllato	Approvato
00	22.02.2023	EMMISSIONE PER AUTORIZZAZIONE	L. COITE R. DI PIETRO	G. LO RUSSO	M. LO RUSSO