


Carta del rischio idraulico  
scala R=1:10.000

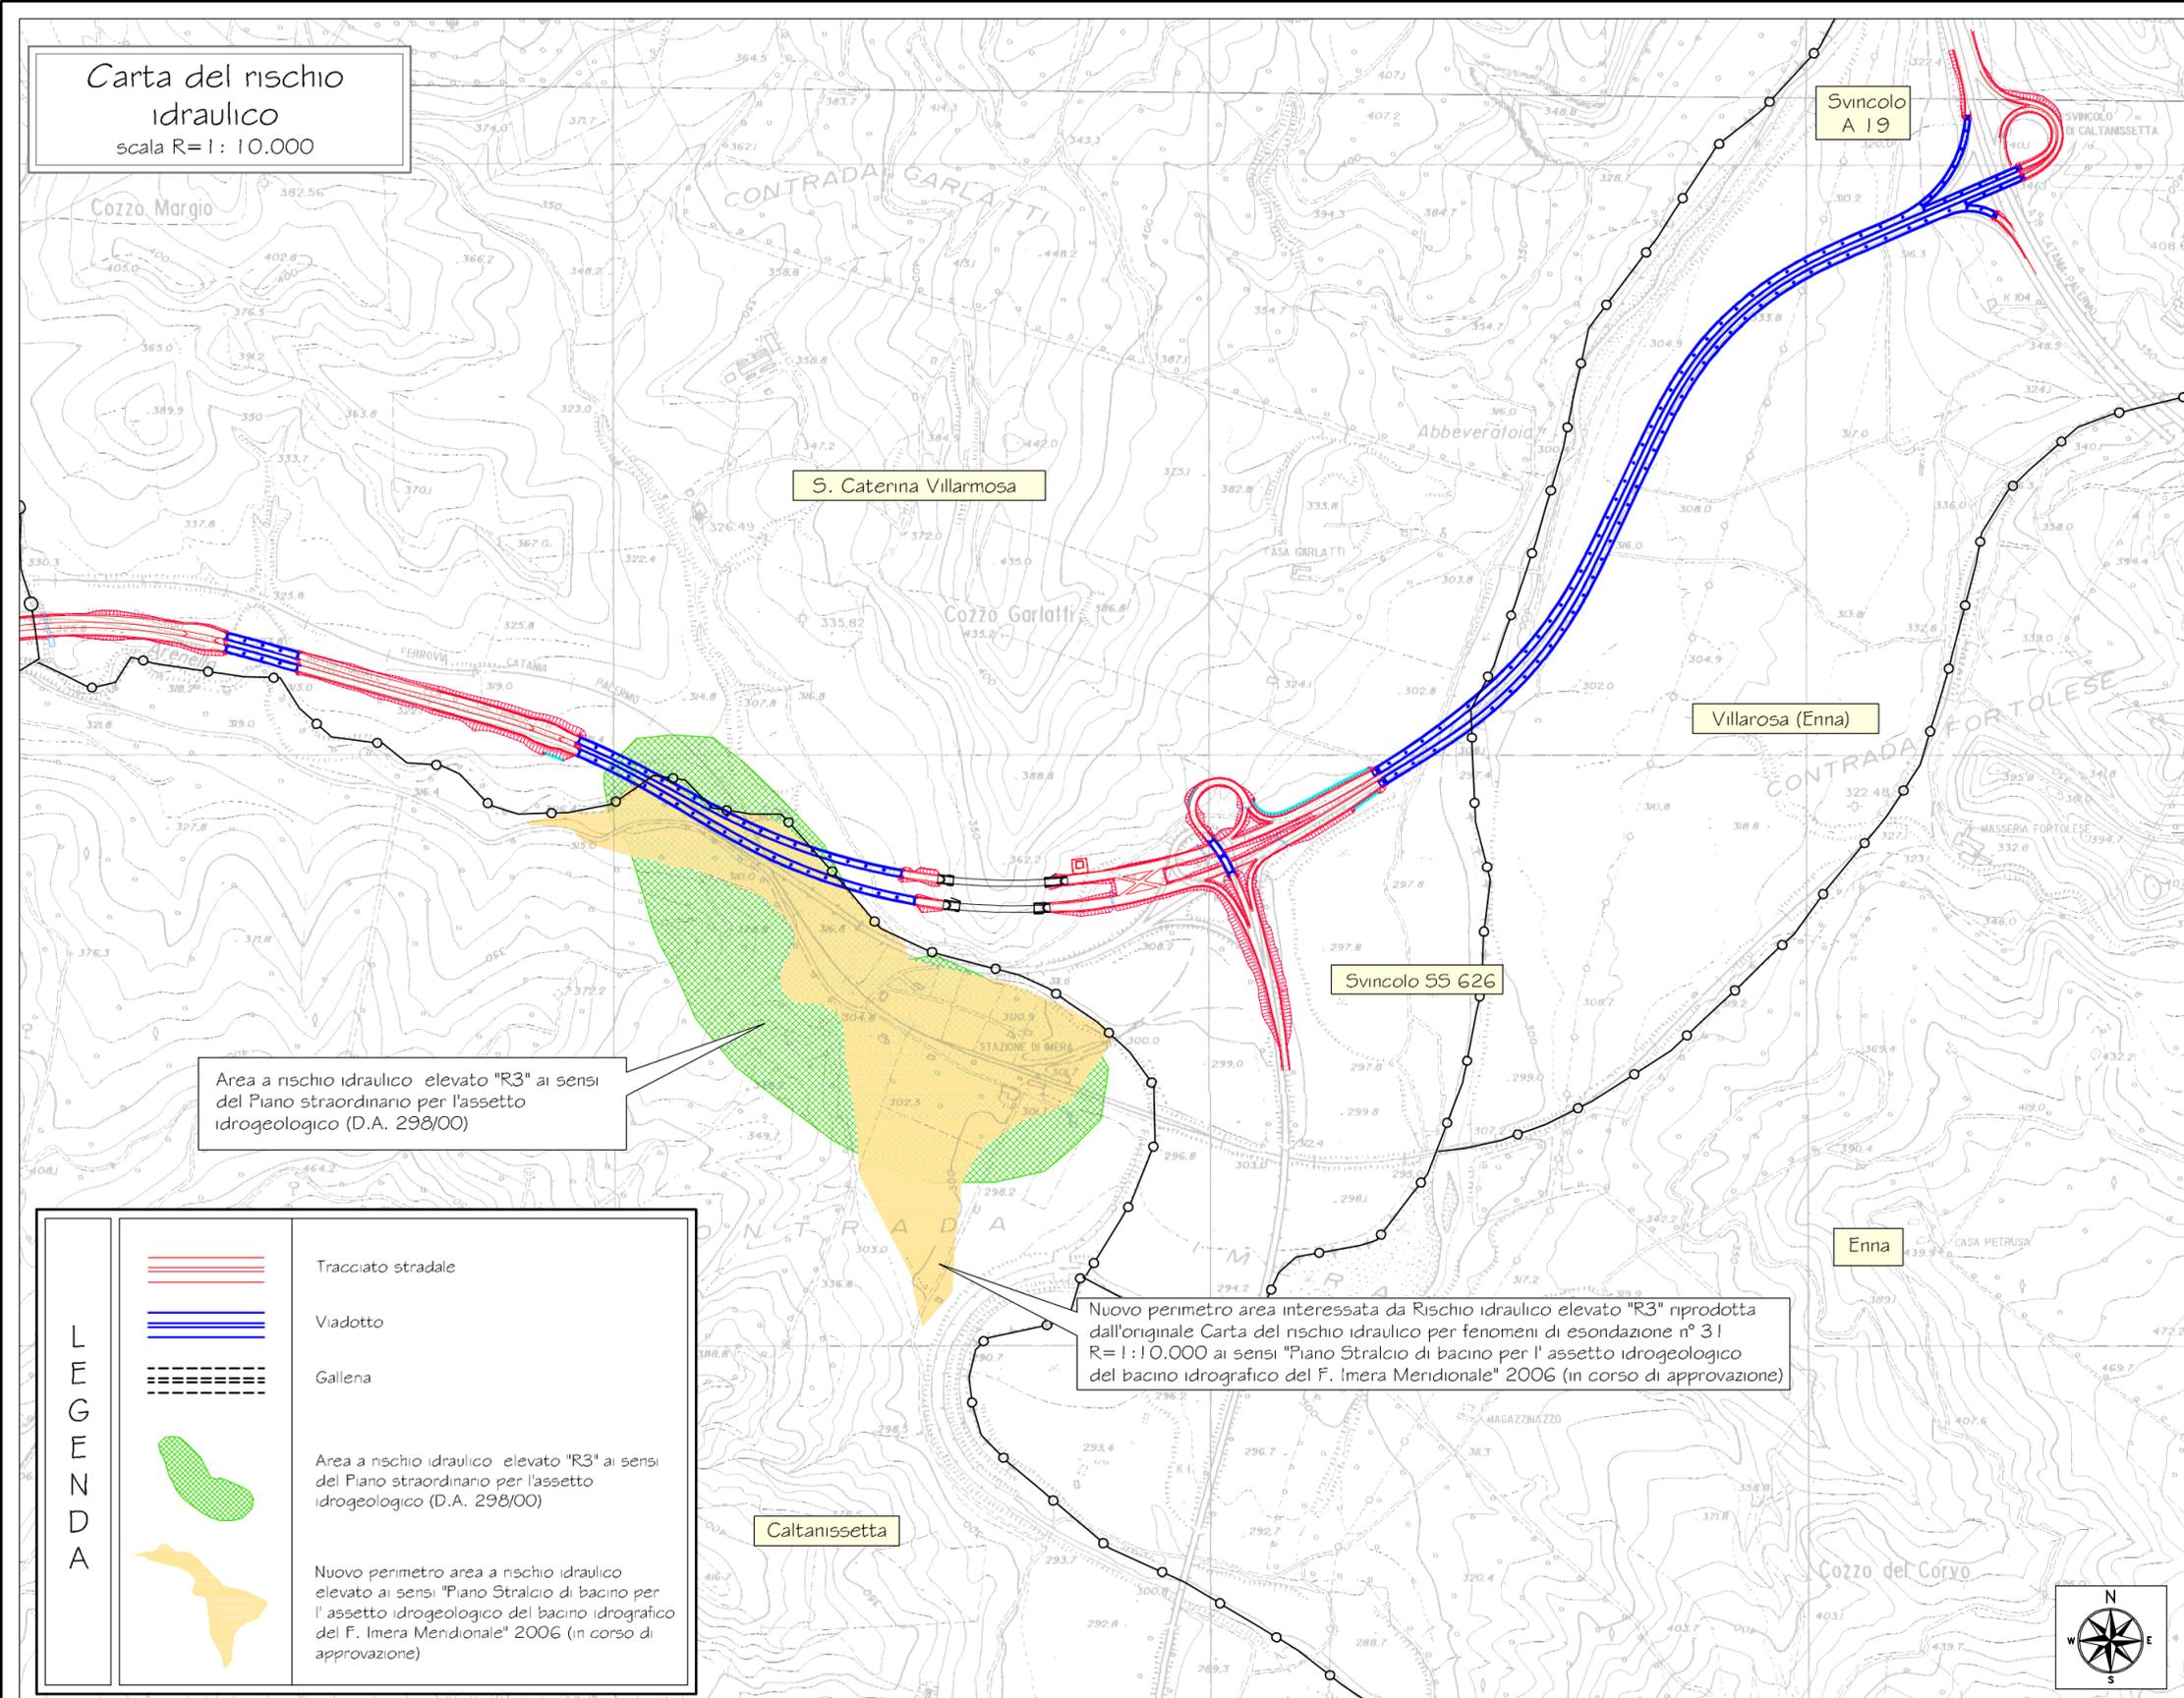

Area a rischio idraulico elevato "R3" ai sensi del Piano straordinario per l'assetto idrogeologico (D.A. 298/00)

Nuovo perimetro area interessata da Rischio idraulico elevato "R3" riprodotta dall'originale Carta del rischio idraulico per fenomeni di esondazione n° 31 R=1:10.000 ai sensi "Piano Stralcio di bacino per l'assetto idrogeologico del bacino idrografico del F. Imera Meridionale" 2006 (in corso di approvazione)

**LEGENDA**

- Tracciato stradale
- Viadotto
- Gallena
- Area a rischio idraulico elevato "R3" ai sensi del Piano straordinario per l'assetto idrogeologico (D.A. 298/00)
- Nuovo perimetro area a rischio idraulico elevato ai sensi "Piano Stralcio di bacino per l'assetto idrogeologico del bacino idrografico del F. Imera Meridionale" 2006 (in corso di approvazione)



**ANAS S.p.A.**

Direzione Centrale Programmazione Progettazione

**CORRIDOIO PLURIMODALE TIRRENICO-NORD EUROPA  
ITINERARIO AGRIGENTO -CALTANISSETTA-A19  
S.S. N° 640 "DI PORTO EMPEDOCLE"  
AMMODERNAMENTO E ADEGUAMENTO ALLA CAT. B DEL D.M. 5.11.2001  
Dal km 44+000 allo svincolo con l'A19**

**PROGETTO DEFINITIVO**

GRUPPO DI PROGETTAZIONE

ATI:  
TECHNITAL s.p.a. (mandataria)  
S.I.S. Studio di Ingegneria Stradale s.r.l.  
DELTA Ingegneria s.r.l.  
INFRATEC s.r.l Consulting Engineering  
PROGIN s.p.a.

IL RESPONSABILI DI PROGETTO

Dott. Ing. M. Raccosta  
Ordine Ing. Verona n° A1665  
Prof. Ing. A. Bevilacqua  
Ordine Ing. Palermo n° 4058  
Dott. Ing. M. Carlino  
Ordine Ing. Agrigento n° A828  
Dott. Ing. N. Troccoli  
Ordine Ing. Potenza n° 836  
Dott. Ing. S. Esposito  
Ordine Ing. Roma n° 20837

IL GEOLOGO

INTEGRAZIONI PRESTAZIONI SPECIALISTICHE

Dott. Ing. M. Raccosta

VISTO:IL RESPONSABILE DEL PROCEDIMENTO

VISTO:IL RESPONSABILE DEL SERVIZIO PROGETTAZIONE

DATA

Dott. Ing. Massimiliano Fidenzi

Dott. Ing. Antonio Valente

PROTOCOLLO

**IDROLOGIA ED IDRAULICA -parte generale**

Carta del rischio idraulico – Tav. 1/1  
(Tavola integrativa)

CODICE PROGETTO		NOME FILE		REVISIONE	FOGLIO	SCALA:
LO407B D 0501		ID01_IDR_CA01.DWG		B	01 di 01	1:10.000
REV.	DESCRIZIONE	DATA	VERIFICATO RESP. TECNICO	CONTROLLATO RESP. D'ITINERARIO	APPROVATO RESP. DI SETTORE	
B	REVISIONE a seguito istruttoria ANAS 19/03/07	Aprile 2007	A. Mita	F. Arciuli	C. Marro	
A	EMISSIONE	Ottobre 2006	A. Mita	F. Arciuli	C. Marro	