



Sezione tipo in rilevato (Asse 1.2) - categoria stradale: Strada categoria F2 locali

Scala 1:100

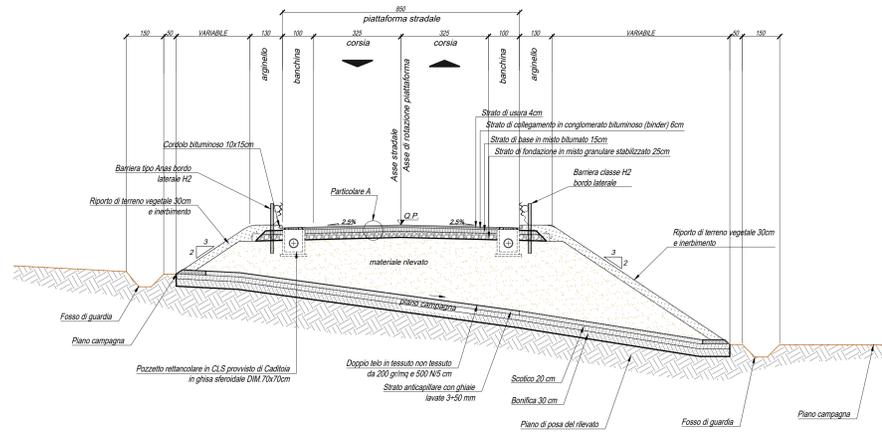


Sezione tipo in rilevato (Asse 2) - categoria stradale: Extraurbana tipo C2

Scala 1:100

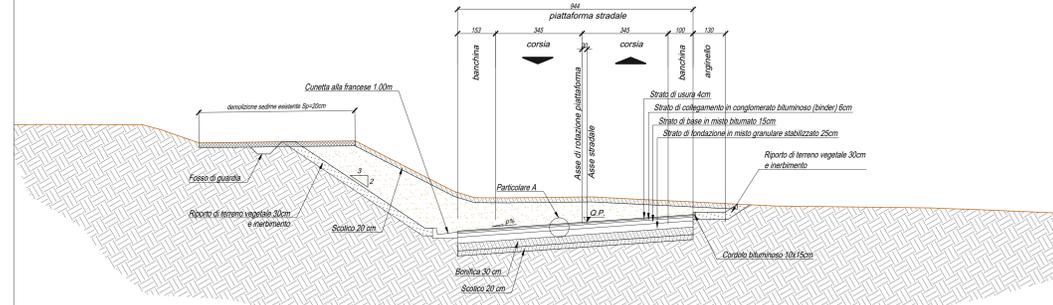


**PARTICOLARE PACCHETTO DI PAVIMENTAZIONE**


**PARTICOLARE A - SOVRASTRUTTURA STRADALE**  
tratti di nuova realizzazione (rami intersezione, adeguamento via Cà Lillinae piazzali)

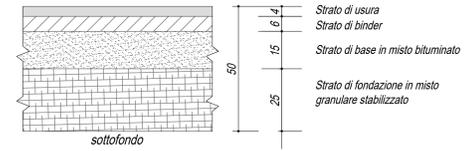

**PARTICOLARE B - RIFACIMENTO SOVRASTRUTTURA STRADALE ESISTENTE**  
(Tratti all'aperto, escluso ponti e viadotti)

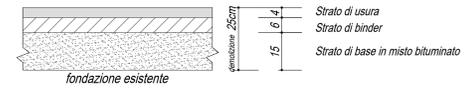


**PARTICOLARE C - SOVRASTRUTTURA STRADALE IN GALLERIA**

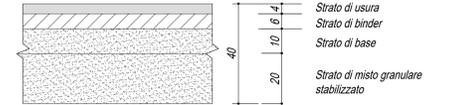

**PARTICOLARE D - SOVRASTRUTTURA VIADOTTO METALLICO**




**PARTICOLARE E - ANELLO SORMONTABILE ROTATORIA**

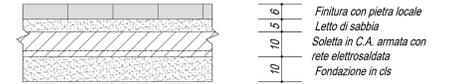


**PARTICOLARE F - VERDE**



**PARTICOLARE G - VIA CA' LILLINA VIABILITA' ESISTENTE E PONTE GUINZA**

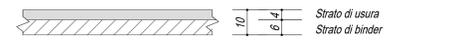


**PARTICOLARE H - GALLERIA S. VERONICA**

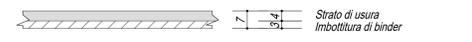


Sezione tipo in rotatoria - Intersezione Lato Marche

Scala 1:100

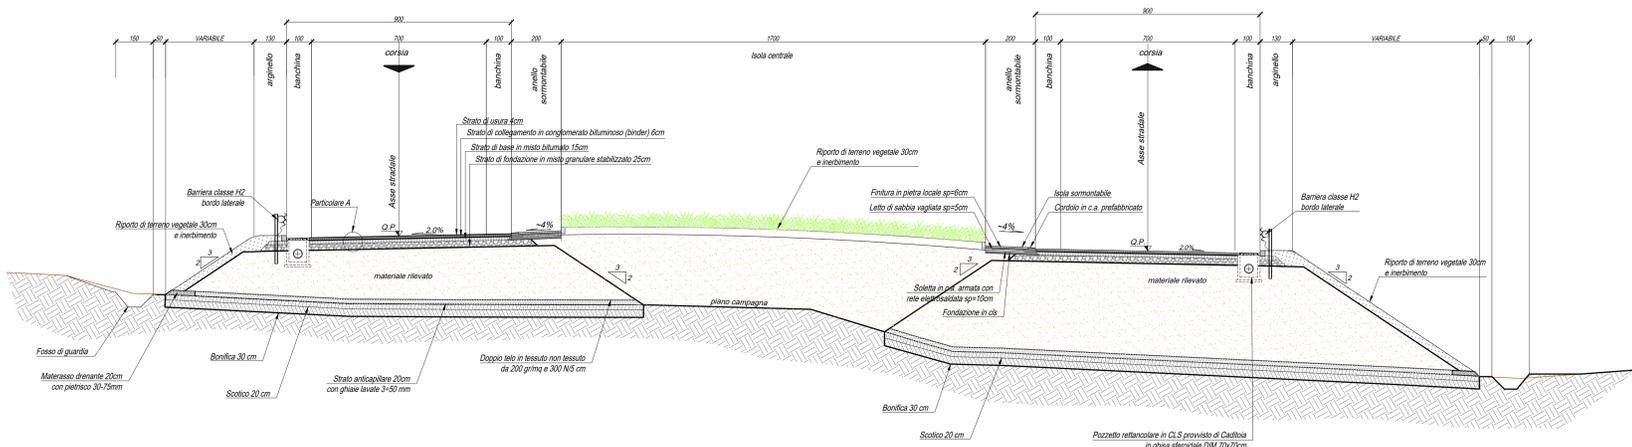

Sezione tipo via Cà Lillina : Strada categoria F2 locali

Scala 1:100

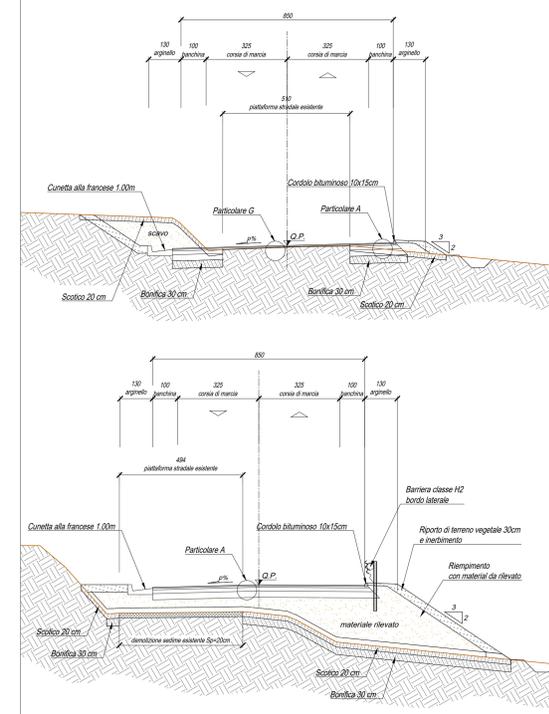

**NOTE**  
• La finalità del presente elaborato è quella di rappresentare l'allestimento della piattaforma stradale. Per i dettagli strutturali, idraulici, impianti, barriere di sicurezza ecc si rimanda agli elaborati specifici.

**Sanas**  
GRUPPO FS ITALIANE  
**Direzione Tecnica**

**ITINERARIO INTERNAZIONALE E78 S.G.C. GROSSETO - FANO**  
Tratto Selci Lama (E45) - S. Stefano di Gaio  
Adeguamento a 2 corsie della Galleria della Guinza (lotto 2)  
e del tratto Guinza - Mercatello Ovest (lotto 3)  
1° stralcio

**PROGETTO ESECUTIVO** cod. AN58

PROGETTAZIONE: MANDATARIA: MANDANTE:  
RAGGRUPPAMENTO: **PRO ITER**  
TEMPORANEO PROGETTISTI: **ERZUMA** **sinergo**

IL RESPONSABILE DELL'INTEGRAZIONE DELLE PRESTAZIONI  
SPECIALISTICHE: **Ing. Riccardo Corbelli - Società Pro Str Srl**  
Ordine Ingegneri Provincia di Milano n. 18049

IL GEOLOGO:  
**Ing. Gian Massimo Mazzucchetti - Società Pro Str Srl**  
Albo Geol. Lombardia n. 2762

IL COORDINATORE PER LA SICUREZZA IN FASE DI PROGETTAZIONE:  
**Ing. Massimo Marzulli - Società Pro Str Srl**  
Ordine Ingegneri Provincia di Varese n. 1551

VISTO: IL RESP. DEL PROCEDIMENTO:  
**Ing. Massimo Corbelli**

PROTOCOLLO: DATA:

**05 - PROGETTO STRADALE**  
**05.01 - PARTE GENERALE**  
Sezioni tipo intersezioni lato Marche

CODICE PROGETTO	NOME FILE	REVISIONE	SCALA
PROGETTO	TOOPSO0TRAST04A.pdf		
LO702M E 2101		A	1:100
D			
C			
B			
A	EMISSIONE	FEBBRAIO 2023	FO VISCHINI RINALDI
REV.	DESCRIZIONE	DATA	REDATTO VERIFICATO APPROVATO