


Sezione A-A - Scavi
scala 1:50

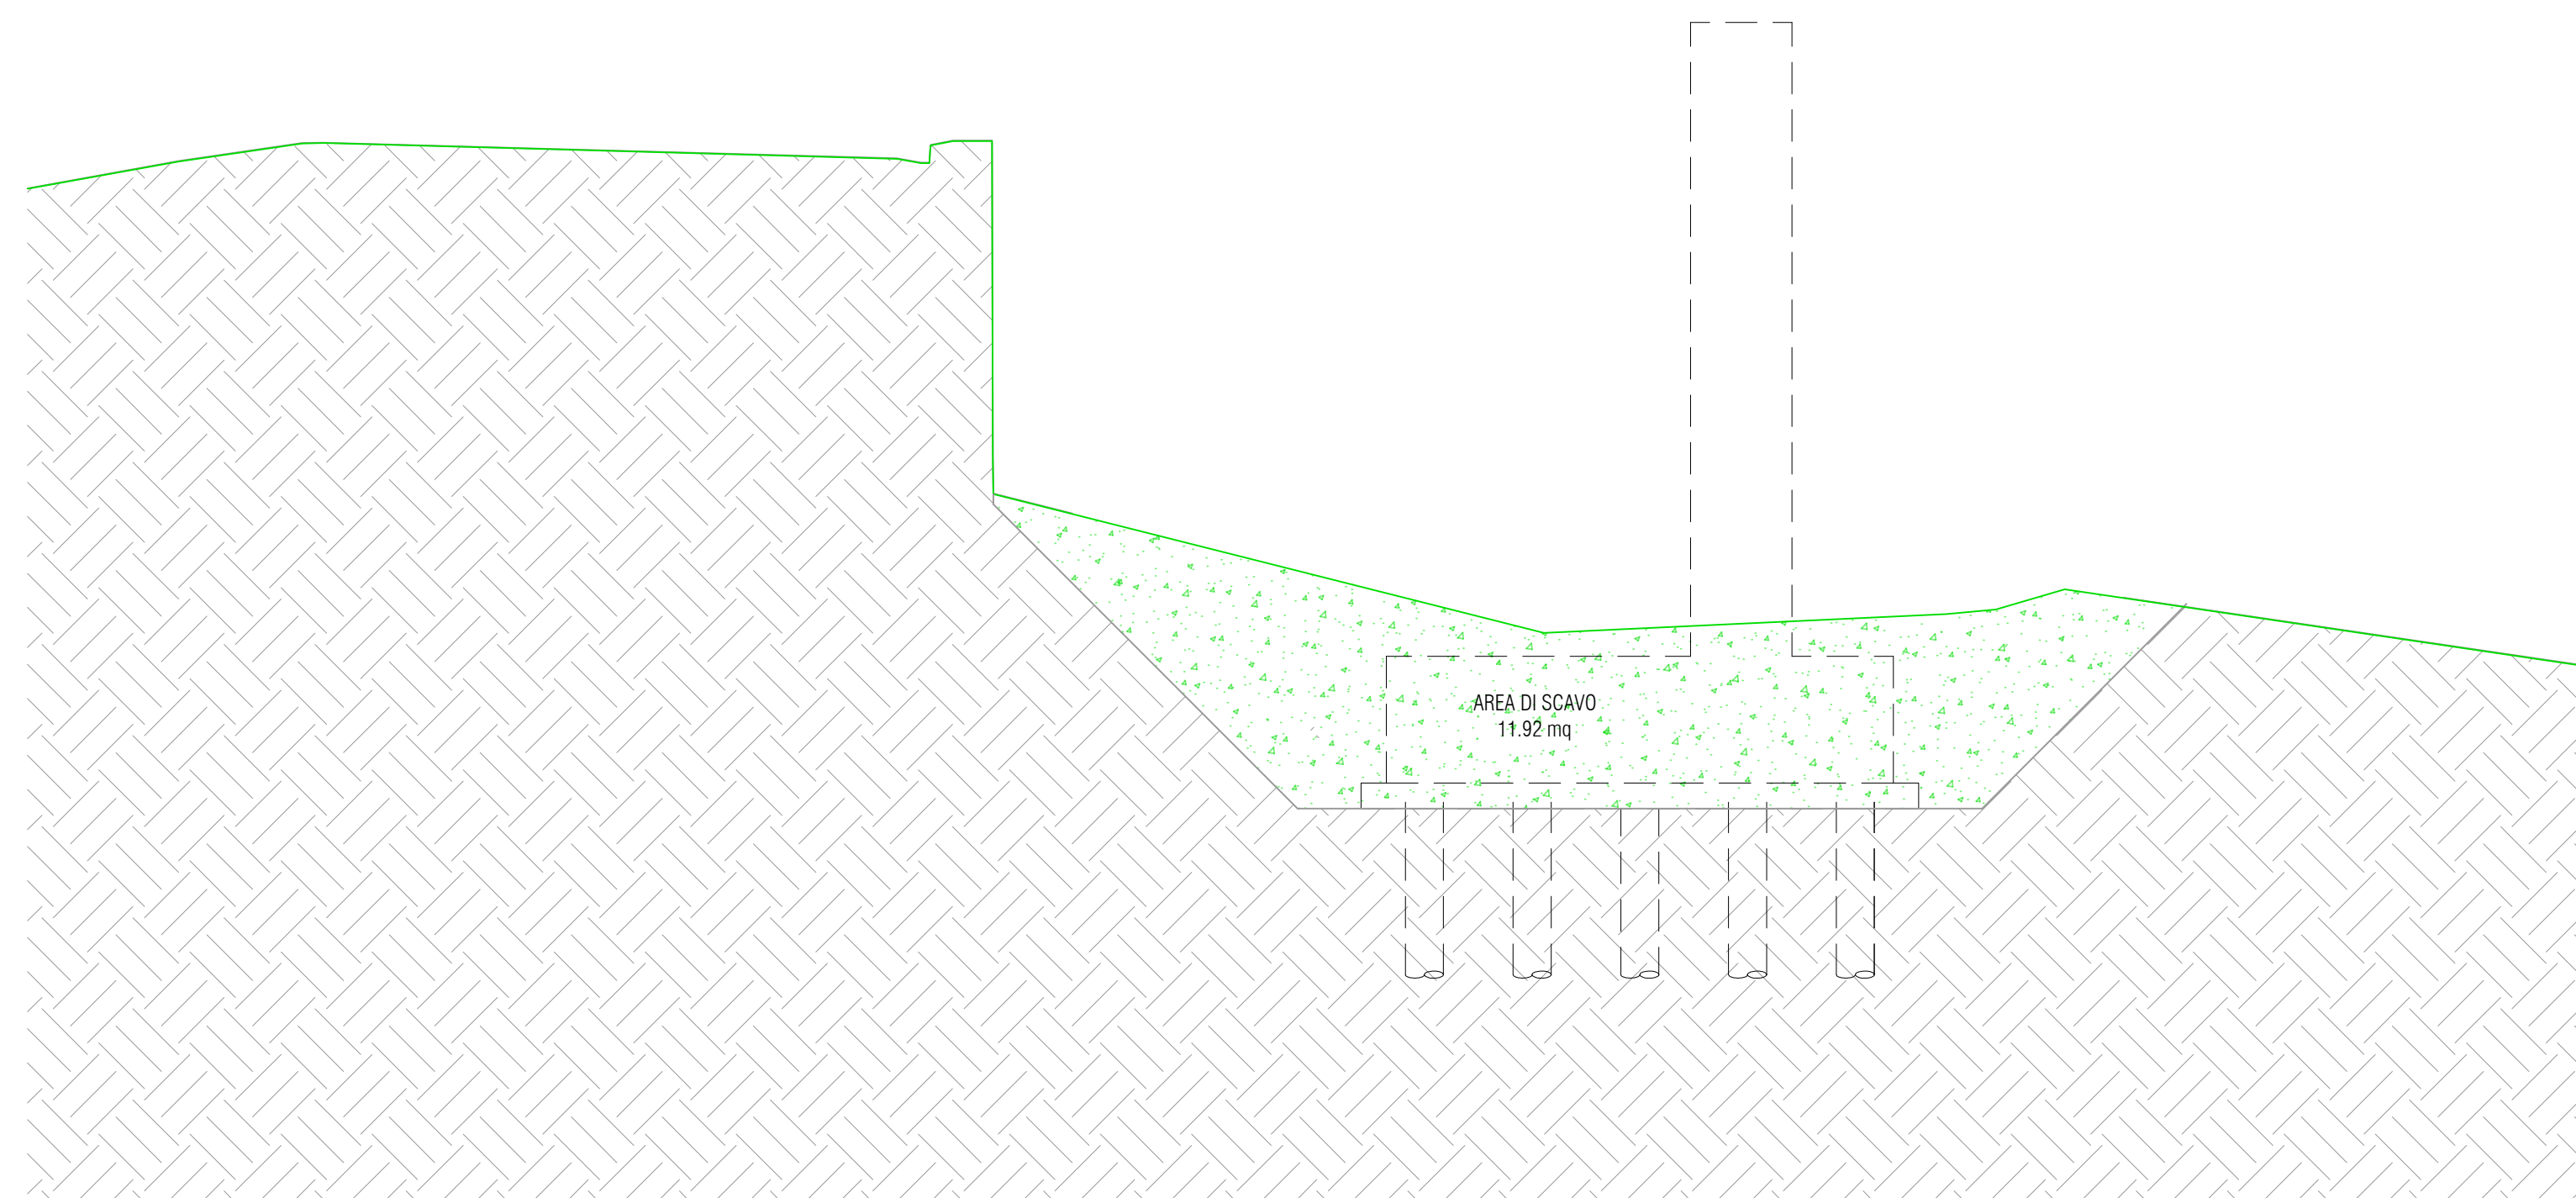

Sezione B-B - Scavi
scala 1:50



Direzione Tecnica

ITINERARIO INTERNAZIONALE E78 S.G.C. GROSSETO – FANO
Tratto Selci Lama (E45) – S. Stefano di Gaifa
Adeguamento a 2 corsie della Galleria della Guinza (lotto 2)
e del tratto Guinza – Mercatello Ovest (lotto 3)
1° stralcio

PROGETTO ESECUTIVO

cod. AN58

PROGETTAZIONE:
RAGGRUPPAMENTO
TEMPORANEO PROGETTISTI

MANDATARIA:

MANDANTI:



sinergo

IL RESPONSABILE DELL'INTEGRAZIONE DELLE PRESTAZIONI
SPECIALISTICHE:
Ing. Riccardo Formichi – Società Pro Iter Srl
Ordine Ingegneri Provincia di Milano n. 18045

OPERE D'ARTE MINORI:
Ing. Stefano Muffato – Sinergo SpA
Ordine Ingegneri Provincia di Venezia n. 2087

IL GEOLOGO:
Dott. Geol. Massimo Mezzanonica – Società Pro Iter Srl
Albo Geol. Lombardia n. A762

DOTT. ING.
RICCARDO FORMICHI
Settori:
a) civile e ambientale
b) idraulico
n° A 18045
MILANO

IL COORDINATORE PER LA SICUREZZA IN FASE DI PROGETTAZIONE:
Ing. Massimo Mangini – Società Ems.S.A. Srl
Ordine Ingegneri Provincia di Varese n. 1502



VISTO: IL RESP. DEL PROCEDIMENTO:
Dott. Ing. Vincenzo Cotrone

PROTOCOLLO: DATA:

07 - OPERE D'ARTE MINORI
07.14 - OS.06 - MURO VIA CA' LILLINA
Sezioni di scavo

CODICE PROGETTO		NOME FILE	REVISIONE	SCALA
PROGETTO	LN. PROG. N. PROG.	T000S06STRPF01.pdf		
LAB.		CODICE ELAB. T000S06STRPF01	A	1:50
D				
C				
B				
A	EMMISSIONE	FEBBRAIO 2023	BALSAMO	PERGOLA MUFFATO
REV.	DESCRIZIONE	DATA	REDATTO	VERIFICATO APPROVATO