


LEGENDA GENERALE

Ambiti omogenei	Cantierizzazione	Parte generale
Ambiti del paesaggio agrario	Cantiere base	Tratti all'aperto
Ambiti di interesse naturalistico	Cantiere operativo	Tratti in viadotto
Ambiti fluviali	Cantiere di stoccaggio materiali	Tratti in galleria
Ambiti urbani	Pista di cantiere	Strada di servizio con marciopiede stradale
		Strada di servizio priva di marciopiede stradale
		Reticolo idrografico
		Confini regionali
		Confini comunali

LEGENDA PIANO DI MONITORAGGIO AMBIENTALE

Componenti ambientali monitorate	Fasi del monitoraggio
ATM: Atmosfera	Punti singoli
RUM: Rumore	Ante Operam [12 mesi]
VEG: Vegetazione	Corso d'Opera [30 mesi]
FAU_FOT: Fauna Fototrappole	Post Operam [varie*]
FAU_AVI: Avifauna	
FAU_ERP: Erpetofauna	
FAU_CH: Chiroteri	
A_SUP: Acque superficiali	Transetti
A_SOT: Acque sotterranee	Ante Operam [12 mesi]
SUO: Suolo	Corso d'Opera [30 mesi]
PAE: Paesaggio	Post Operam [varie*]

* Durata PO ATM e A_SOT = 24 mesi. VEG, FAU e PAE = 36 mesi. Tutte le altre componenti = 12 mesi.

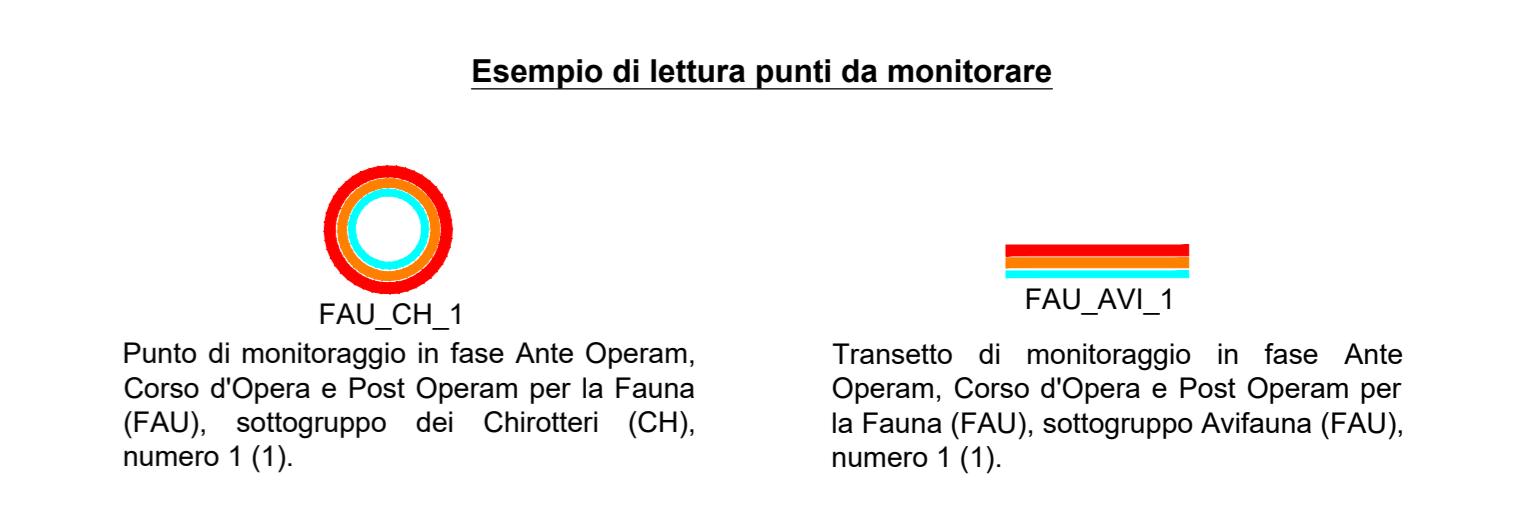

Sanas
GRUPPO FS ITALIANE
Direzione Tecnica

ITINERARIO INTERNAZIONALE E78 S.G.C. GROSSETO – FANO
Tratto Selci Lama (E45) – S. Stefano di Gaiba
Adeguamento a 2 corsie della Galleria della Guinza (lotto 2) e del tratto Guinza – Mercatello Ovest (lotto 3)
1° stralcio

PROGETTO ESECUTIVO cod. AN58

PROGETTAZIONE: RAZZURRIAMENTO TEMPORANEO PROGETTISTI	MANDATARIA: PRO ITER	MANDANTE: sinergo
IL RESPONSABILE DELL'INTEGRAZIONE DELLE PRESTAZIONI SPECIALISTICHE: Ing. Massimo Marzocchi - Società Pro Per Srl Ordine Ingegneri Provincia di Milano n. 18045		
IL GEOLOGO: Dott. Giancarlo Mazzucchetti - Società Pro Per Srl Albo Geol. Lombardia n. 2102		
IL COORDINATORE PER LA SICUREZZA IN FASE DI PROGETTAZIONE: Ing. Massimo Marzocchi - Società Pro Per Srl Ordine Ingegneri Provincia di Milano n. 18045		
VISTO: IL RESP. DEL PROCEDIMENTO: Dott. Ing. Vincenzo Galvani		
PROTOCOLLO:	DATA:	

10 - PIANO DI MONITORAGGIO AMBIENTALE
Planimetria ubicazione stazioni - Tav. 4 di 6

CODICE PROGETTO	NOME FILE	REVISIONE	SCALA
PROGETTO: L0702M E 2101	T00IAG3AMBPU04_A	A	1:1000
D			
C			
B			
A	EMMISSIONE	FEBBRAIO 2023	DA FINI PROGETTO
REV.	DESCRIZIONE	DATA	REDAITTO VERIFICATO APPROVATO