




PROGETTO PER LA REALIZZAZIONE
DI UN IMPIANTO FOTOVOLTAICO
DENOMINATO "LICODIA"
DI POTENZA NOMINALE E DI PICCO PARI A 11,304 MW
POSIZIONATO A TERRA, SITO IN C.DA GROTTI ALTE
NEL COMUNE DI LICODIA EUBEA (CT)

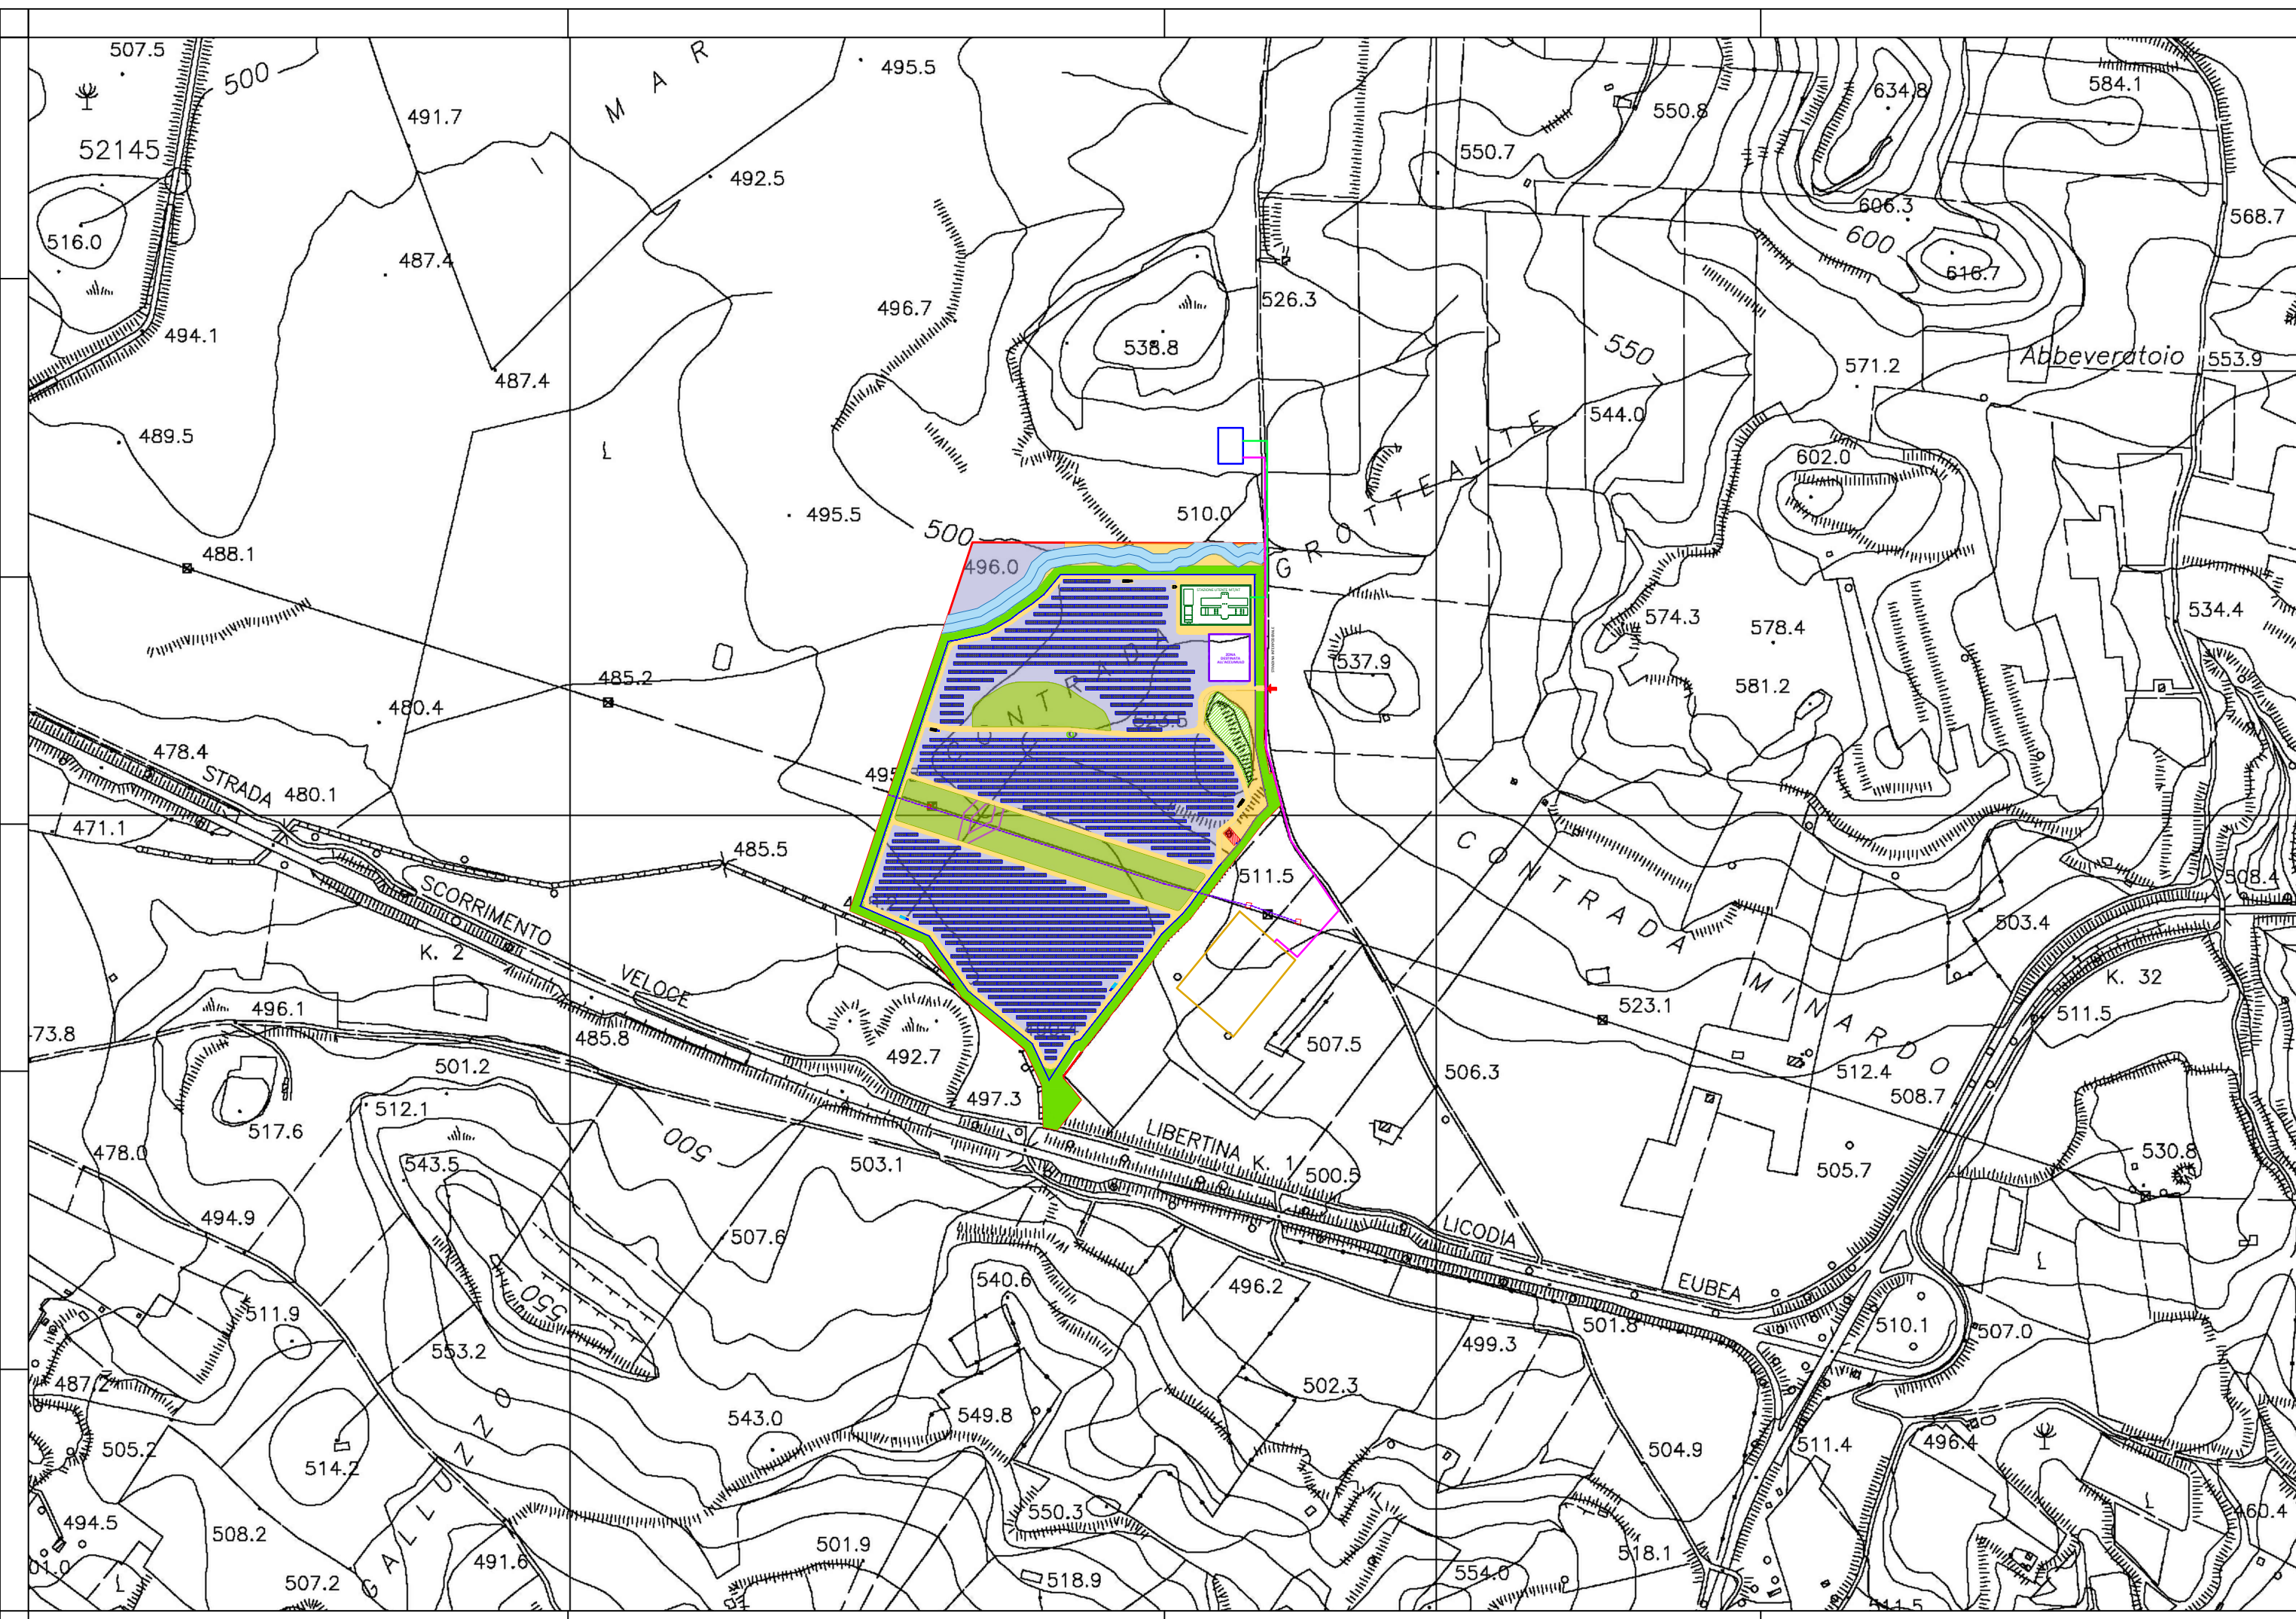

- LEGENDA:**
- [Red outline] Area di Progetto
 - [Pink line] Cavidotto interrato AT 150 kV condiviso
 - [Blue line] Recinzione
 - [Orange outline] CP Licodia Eubea
 - [Red arrow] Accesso
 - [Blue hatched] Impluvio e fascia di rispetto
 - [Yellow hatched] Viabilità di progetto
 - [Green circle] Fascia di rispetto albero esistente
 - [Blue hatched] Pannello fotovoltaico
 - [Purple outline] Cumulo e fascia di rispetto
 - [Yellow box] Cabina elettrica
 - [Red dashed] Linea AT esistente e fascia di rispetto
 - [Green box] Cabina inverter
 - [Red hatched] Rudere esistente
 - [Yellow box] Cabina di sezionamento
 - [Green hatched] Habitat 6220*
 - [Purple box] Area accumulo
 - [Green hatched] Fascia di mitigazione Olea europaea 10 m
 - [Green outline] Stazione Utente MT/AT
 - [Green hatched] Area di compensazione
 - [Green line] Cavidotto interrato AT 150kV
 - [Purple hatched] Prato di leguminose-Trifolium subterraneum L.
 - [Blue outline] SSE Acea
 - [Orange hatched] Area libera da interventi

Codice elaborato	Data	Livello progettazione	Emesso	Verificato	Approvato	REV.
15-LIEU-T15	LUG 2022	DEFINITIVO	E-PRIMA S.r.l. Arch. C.Bella	E-PRIMA S.r.l. Arch. R.Apa	EMMEVI S.r.l. Ing. C.Vagliasindi	00

ELABORATO:
**INQUADRAMENTO TERRITORIALE
CTR STATO DI PROGETTO**
SCALA 1:5.000 TAVOLA:1/1

Società Proponente: Timbri e firme:

GRANOSOLARIS LCD SRL
Via Bocca Di Leone 78
00187 Roma
CF/P.IVA 16798051005

Progettazione: Timbri e firme:

E-PRIMA
E-PRIMA S.R.L.
Via Manganeli 20/G
95030 Nicolosi (CT)
tel:095-914116 - cell:3339533392
email:info@e-prima.eu

emmevi
società di ingegneria
EMMEVI
Società di ingegneria
Via Casalaina 3
95126 Catania (CT)
tel:095-381832
email:info@emmevisrl.eu

